

LEGENDA

- Zone Ramsar
- Aree tampone
- Nuclei naturali isolati
- Immobili e aree dichiarate di notevole interesse pubblico (art. 136 D.Lgs.42/04)
- Beni Culturali con 100 m. (parte II D.Lgs.42/04)
- Territori costieri fino a 300 m.
- Territori contigui ai laghi fino a 300 m.
- Fiumi Torrenti e corsi d'acqua fino a 150 m.
- Boschi con buffer di 100 m.
- Zone archeologiche con buffer di 100 m.
- Trattori con buffer di 100 m.
- Pericolosità idraulica
- Pericolosità geomorfologica
- Rischio
- Pericolosità idraulica
- Fascia di riassetto fluviale
- Tempo di ritorno 30 anni
- Tempo di ritorno 200 anni
- Tempo di ritorno 500 anni
- Ate A
- Ate B
- Segnalazioni Carta dei Beni con buffer di 100 m.
- Coni visuali (4 Km)
- Zone interne ai coni (4 Km)
- Coni visuali (6 Km)
- Zone interne ai coni (6 Km)
- Coni visuali (10 Km)
- Zone interne ai coni (10 Km)
- Interazioni con P/P - I Paduli
- Grotte con buffer di 100 m.
- Lame e gravine
- Versanti
- Limiti comunali

Interventi in progetto

- Aerogeneratori
- Area spazzata
- Cabina di raccolta
- Cavidotto MT
- Cavidotto AT
- SSE Bovino

IL CAVIDOTTO MT E' PREVISTO LUNGO STRADE ESISTENTI

1:10.000

REGIONE PUGLIA
 Provincia di FOGGIA
 BOVINO E TROIA

OGGETTO PROGETTO PER LA REALIZZAZIONE DI UN IMPIANTO EOLICO NEL COMUNE DI BOVINO E TROIA IN LOCALITA' SERRONE E CONVEGNA


COMMITTENTE Q-ENERGY RENEWABLES S.r.l.
 Via Vitor Pisani, 09 - 20124 Milano (MI)
 PEC: q-energyrenewablesr@legaimal.com
 P.IVA: 12448130966

PROGETTAZIONE Cod. Commessa PHEEDRA: 22_04_EO_BVN
 PHEEDRA S.r.l. Via Lago di Nemì, 90
 74121 - Taranto
 Tel. 099.7722302 - Fax 099.9470285
 e-mail: info@pheedra.it - web: www.pheedra.it
 Dott. Ing. Angelo Micolucci
 ORDINE INGEGNERI PROVINCIA TARANTO
 Sezione A
 Dott. Ing. MICOLUCCI Angelo
 n° 1851
 Settore: Civile Ambientale Industriale Informazione

1	Luglio 2022	PRIMA EMISSIONE	MS	AM	VS
REV.	DATA	ATTIVITA'	REDATTO	VERIFICATO	APPROVATO

OGGETTO DELL'ELABORATO INQUADRAMENTO SU AREE NON IDONEE FER

FORMATO	SCALA	CODICE DOCUMENTO	REV	NOME FILE	FOGLI
A0	1:10.000	BVN/AMB/TAV	061_01	BVN-AMB-TAV-061_01	1 di 2

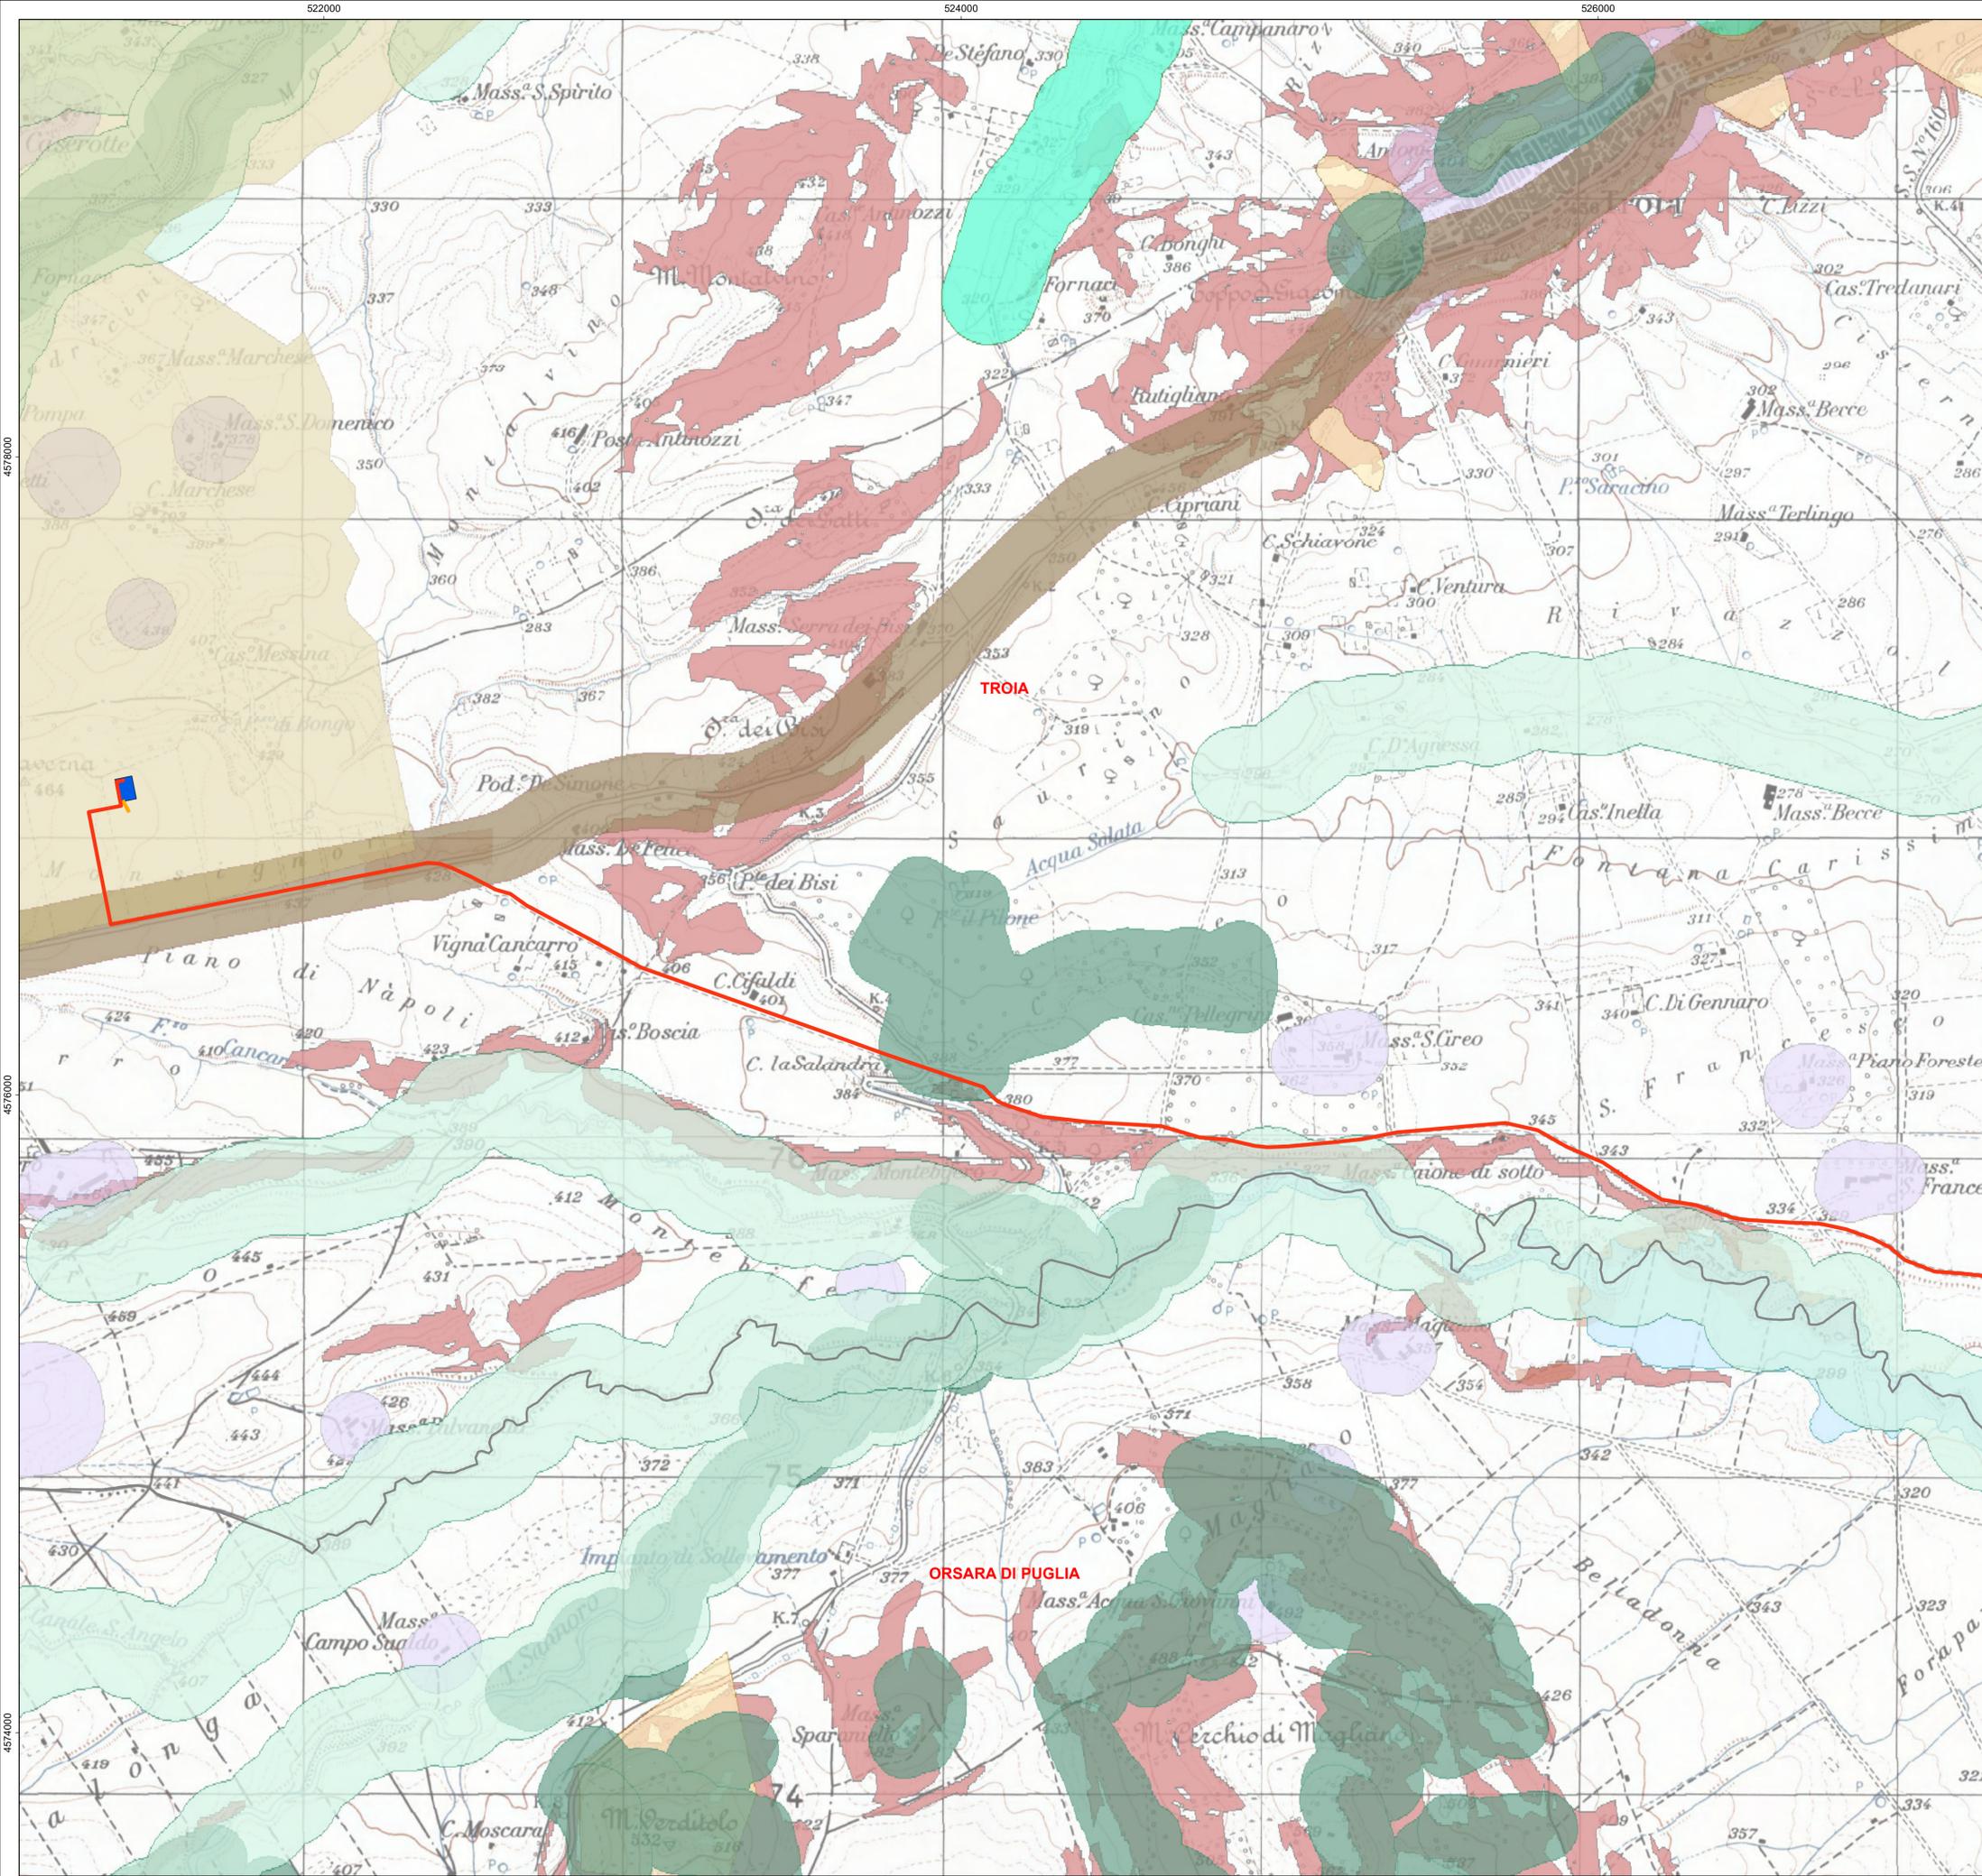

LEGENDA

- Zone Ramsar
- Aree tampone
- Nuclei naturali isolati
- Immobili e aree dichiarate di notevole interesse pubblico (art. 136 D.Lgs.42/04)
- Beni Culturali con 100 m. (parte II D.Lgs.42/04)
- Territori costieri fino a 300 m.
- Territori contermini ai laghi fino a 300 m.
- Fiumi Torrenti e corsi d'acqua fino a 150 m.
- Boschi con buffer di 100 m.
- Zone archeologiche con buffer di 100 m.
- Trattori con buffer di 100 m.
- Pericolosità idraulica
- Pericolosità geomorfologica
- Rischio
- Pericolosità idraulica
- Fascia di riassetto fluviale
- Tempo di ritorno 30 anni
- Tempo di ritorno 200 anni
- Tempo di ritorno 500 anni
- Ate A
- Ate B
- Segnalazioni Carta dei Beni con buffer di 100 m.
- Coni visuali (4 Km)
- Zone interne ai coni (4 Km)
- Coni visuali (6 Km)
- Zone interne ai coni (6 Km)
- Coni visuali (10 Km)
- Zone interne ai coni (10 Km)
- Interazioni con P/P - I Paduli
- Grotte con buffer di 100 m.
- Lame e gravine
- Versanti
- Limiti comunali

Interventi in progetto

- Aerogeneratori
- Area spazzata
- Cabina di raccolta
- Cavidotto MT
- Cavidotto AT
- SSE Bovino

2 km

IL CAVIDOTTO MT E' PREVISTO LUNGO STRADE ESISTENTI

1:10.000

REGIONE PUGLIA
Provincia di FOGGIA
BOVINO E TROIA

OGGETTO PROGETTO PER LA REALIZZAZIONE DI UN IMPIANTO EOLICO NEL COMUNE DI BOVINO E TROIA IN LOCALITA' SERRONE E CONVEGNA

COMITENTE Q-ENERGY RENEWABLES S.r.l.
Via Vitor Pisani, 09 - 20124 Milano (MI)
PEC: q-energyrenewablesr@legaimal.com
P.IVA: 12448130966

PROGETTAZIONE Codex Commessa PHEEDRA: 22_04_EO_BVN
PHEEDRA S.r.l. Via Lago di Nemò, 90
74121 - Taranto
Tel. 099.7722302 - Fax 099.9470285
e-mail: info@pheedra.it - web: www.pheedra.it
Dott. Ing. Angelo Micolucci
ORDINE INGEGNERI PROVINCIA TARANTO
Sezione A
Dott. Ing. Micolucci Angelo
Settore: Civile Ambientale Industriale Informazione
n° 1851

1	Luglio 2022	PRIMA EMISSIONE	MS	AM	VS
REV.	DATA	ATTIVITA'	REDATTO	VERIFICATO	APPROVATO

OGGETTO DELL'ELABORATO INQUADRAMENTO SU AREE NON IDONEE FER

FORMATO	SCALA	CODICE DOCUMENTO	NOME FILE	FOGLI
A0	1:10.000	BVN/AMB/TAV/061_01	BVN-AMB-TAV-061_01	2 di 2