Firmato digitalmente da
ANGELO MICOLUCCI
O = ORDINE DEGLI INGEGNERI DI TARANTO
T = INGEGNERE
Data e ora della firma: 26/07/2022 18:08:07

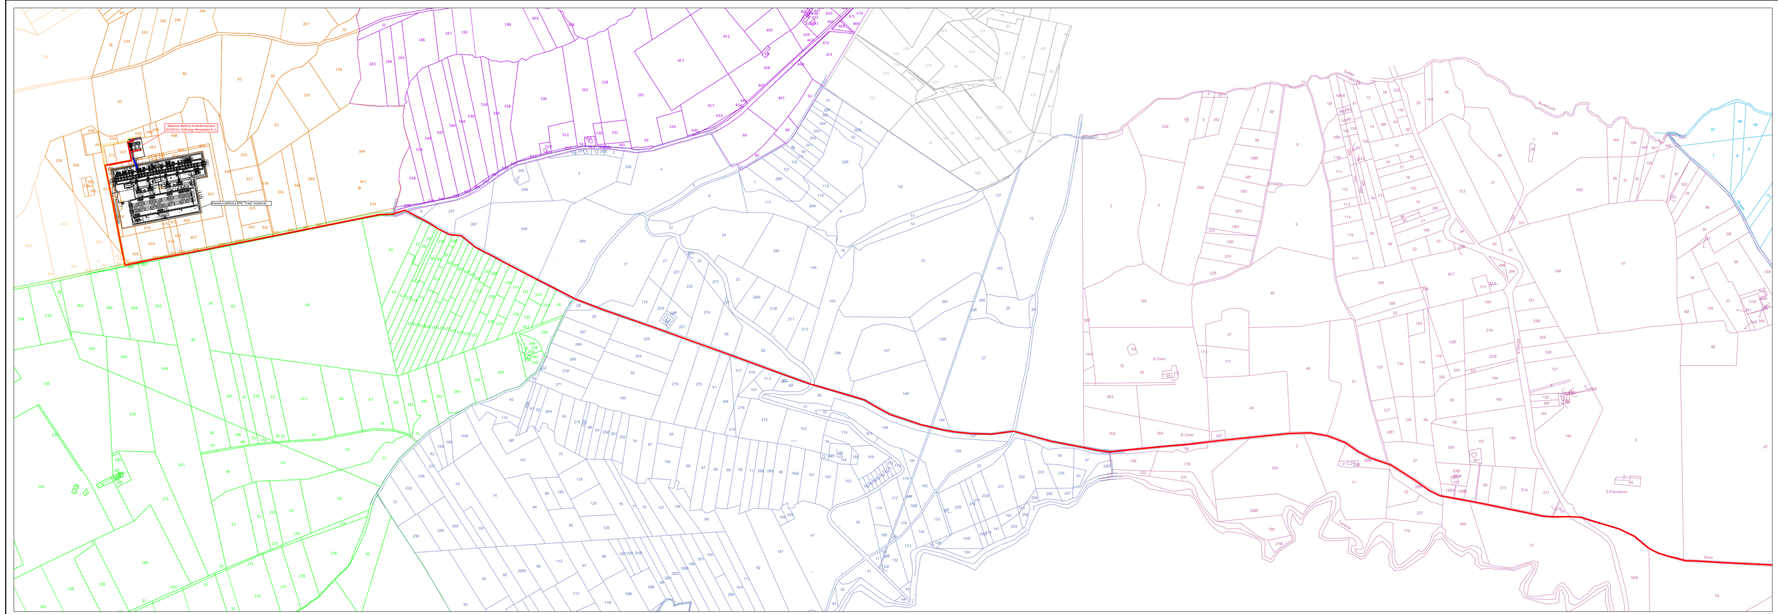

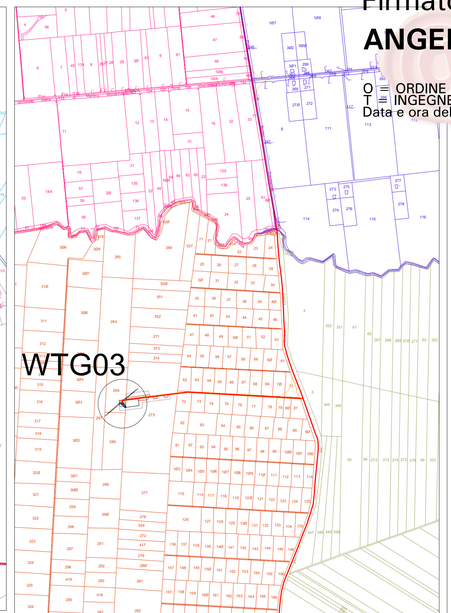

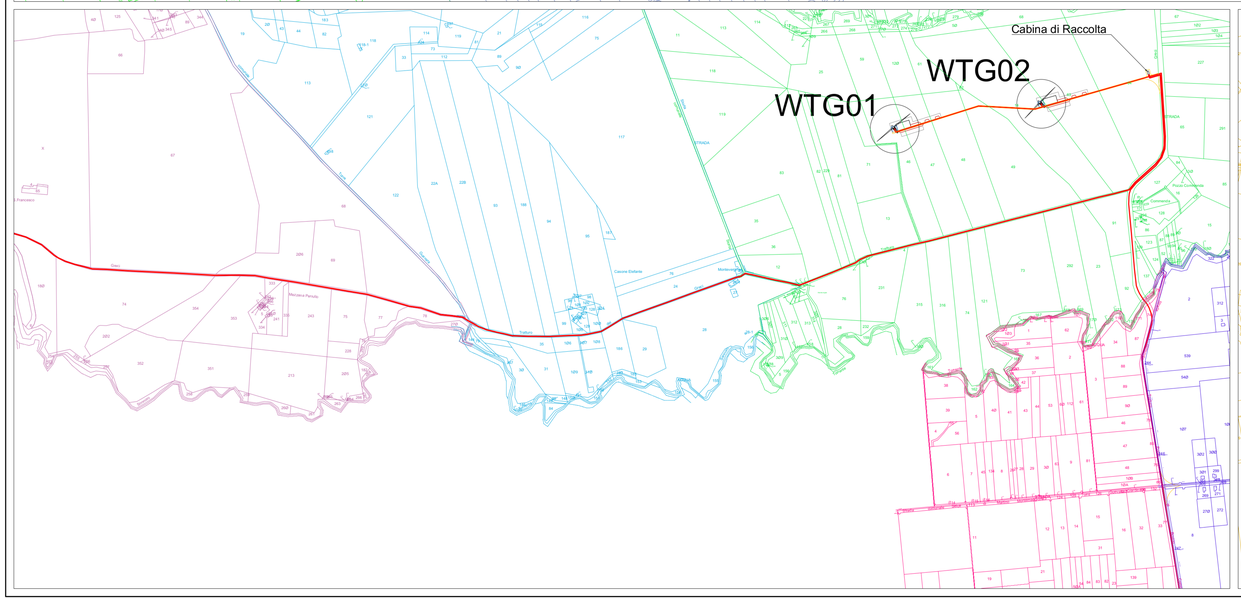

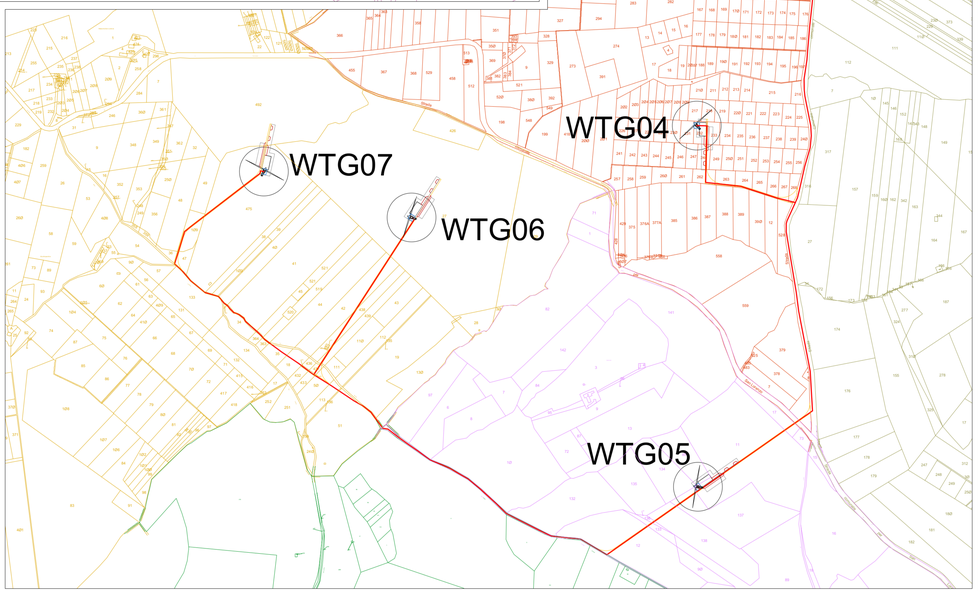

Aerogeneratore

Piazzola di montaggio aerogeneratore

Area di lavoro

Area libera da ingombri per l'installazione dell'aerogeneratore

Tratto di pista da creare

Cavidotto MT

Cavidotto AT

Foglio n. 1 del NCT - Comune di Bovino (FG)

Foglio n. 2 del NCT - Comune di Bovino (FG)

Foglio n. 3 del NCT - Comune di Bovino (FG)

Foglio n. 7 del NCT - Comune di Bovino (FG)

Foglio n. 8 del NCT - Comune di Bovino (FG)

Foglio n. 26 del NCT - Comune di Orsara di Puglia (FG)

Foglio n. 27 del NCT - Comune di Orsara di Puglia (FG)

Foglio n. 5 del NCT - Comune di Troia (FG)

Foglio n. 6 del NCT - Comune di Troia (FG)

Foglio n. 7 del NCT - Comune di Troia (FG)

Foglio n. 8 del NCT - Comune di Troia (FG)

Foglio n. 9 del NCT - Comune di Troia (FG)

Foglio n. 59 del NCT - Comune di Troia (FG)

Foglio n. 60 del NCT - Comune di Troia (FG)

Foglio n. 61 del NCT - Comune di Troia (FG)

REGIONE PUGLIA
Provincia di FOGGIA
BOVINO E TROIA

OGGETTO:
PROGETTO PER LA REALIZZAZIONE DI UN IMPIANTO EOLICO NEL COMUNE DI BOVINO E TROIA IN LOCALITA' SERRONE E CONVEGNA

COMMITTENTE:
Q-ENERGY RENEWABLES S.r.l.
Via Alex Fraser, Sn - 00124 Roma (RM)
PEC: q-energy.renewables@legalmail.it
P.IVA: 16491281004
Firmato digitalmente da: LOMBARDI LUDOVICO
Data: 21/07/2022 12:12:02

PROGETTAZIONE:
Cartel Convenzionato PHEEDRA: **IE.IN.03.006**
PHEEDRA
PHEEDRA S.r.l. Via Lungo il Navio, 56 - 74121 Taranto (TA)
Tel. +39 099 4734 434 - Fax +39 099 4734 435
E-mail: info@pheedra.eu - PEC: pheedra@pec.it
Dott. Ing. Angelo Micolucci
ORDINE INGEGNERI PROVINCIA TARANTO
Dott. Ing. MICOLUCCI ANGELO n° 1893
Sezione A
Firma digitale
Data ultima verifica validità certificato

REV	DATA	ATTIVITA'	REDATTO	VERIFICATO	APPROVATO
1	Luglio 2022	PRIMA EMISSIONE	MS	AM	VS

OGGETTO DELL'ELABORATO:
TAVOLA INQUADRAMENTO SU CATASTALE - COMUNICAZIONE SOPRINTENDENZA

FORMATO	SCALA	CODICE DOCUMENTO	NOME FILE	FOGLI
		CUP: IEN	Progr. Elab.: 03 Progr. Sez.: 006 Sez.:	
A1	-	BVN AMB TAV 081 01	BVN-AMB-TAV-081_01	