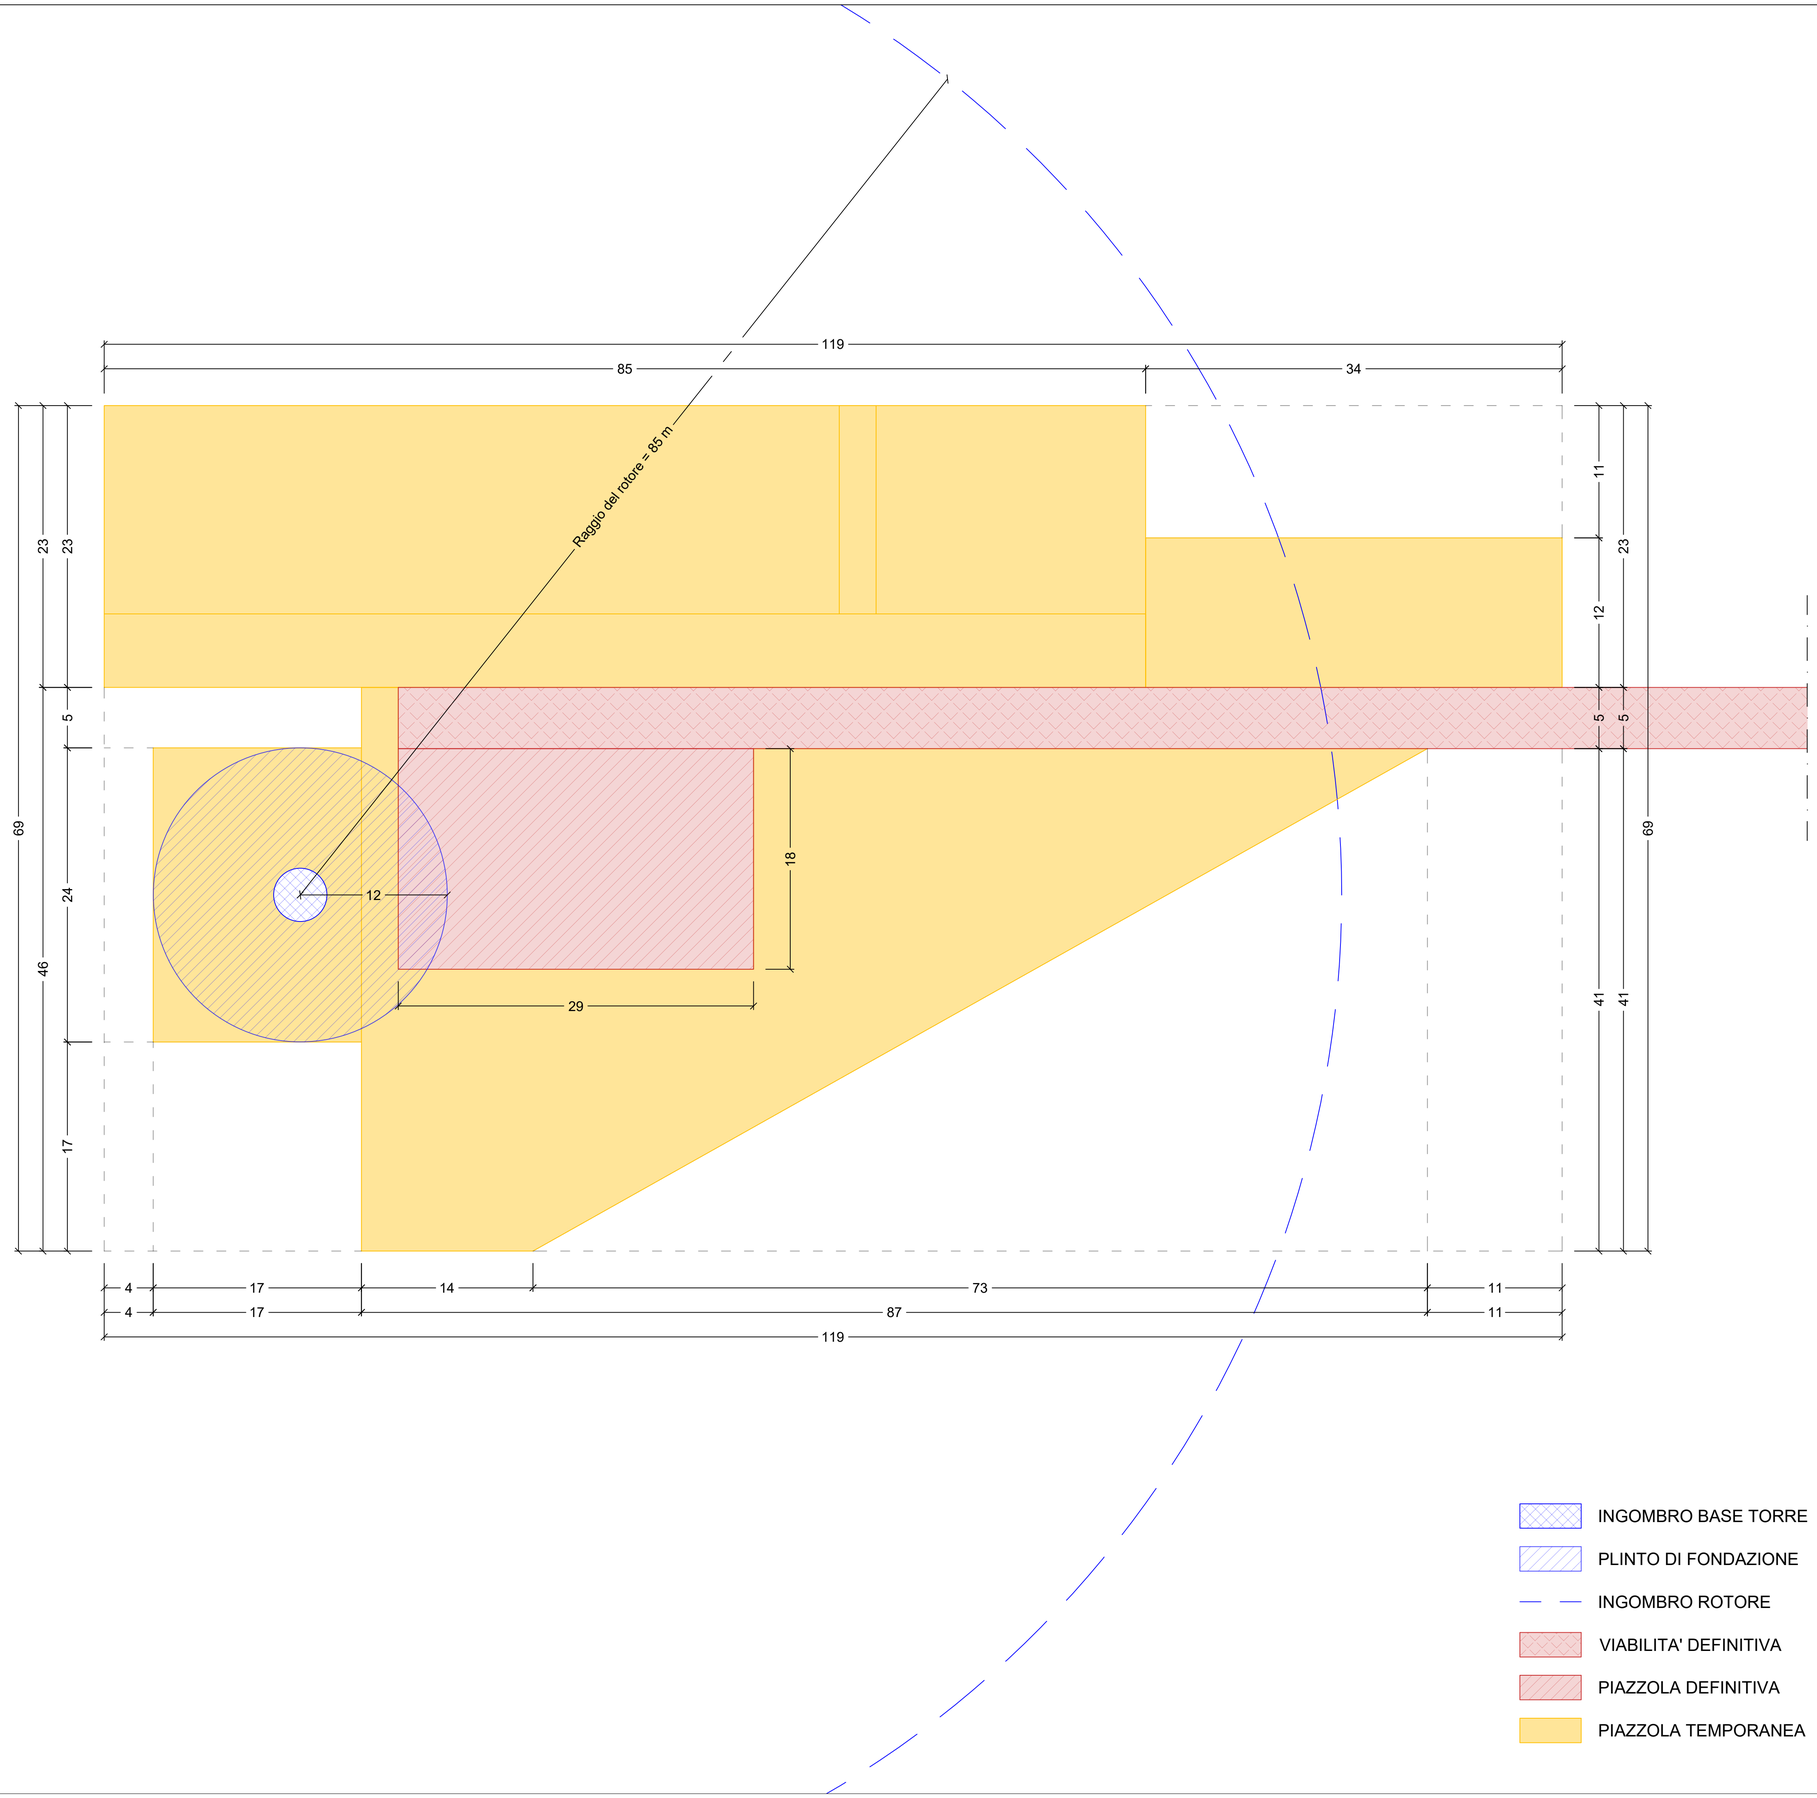

COMUNE DI TROIA

PROVINCIA DI FOGGIA

COMUNE DI ORSARA DI PUGLIA

PROVINCIA DI FOGGIA

Progetto per la costruzione di un impianto di produzione di energia elettrica da fonte eolica di 6 aerogeneratori con potenza di 36 MW e opere di connessione alla RTN, sito nei comuni di Troia (FG) e Orsara di Puglia (FG), in località "Cancarro"

PROGETTO DEFINITIVO

Layout aerogeneratore tipo

COD. ID.				
Livello prog.	Tipo documentazione	N. elaborato	Data	Scala
PD	Definitiva	4.2.9.3.3	07/2022	1:250
Nome file				

REVISIONI

REV.	DATA	DESCRIZIONE	ESEGUITO	VERIFICATO	APPROVATO
00	LUGLIO 2022	PRIMA EMISSIONE		MAGNOTTA	MAGNOTTA

COMMITTENTE:

italgen
passion for energy

Italgen S.p.A
Via Kennedy,37
24020 Villa di Serio (BG), Italia
P.IVA 02605580162

Firmato digitalmente da: MUSICCO LUCA

PROGETTAZIONE:

MAXIMA INGEGNERIA
innovazione e sostenibilità

MAXIMA INGEGNERIA S.R.L.
via Marco Partipilo n.48 - 70124 BARI
pec: gpsd@pec.it
P.IVA: 06948690729

Documento firmato da:
MAGNOTTA MASSIMO
31.08.2022 14:51:55 UTC