



- LEGENDA**
- Plinto di fondazione
  - Piazzola definitiva
  - Piazzola temporanea
  - ▭ Cabina di raccolta
  - Ingombro rotore
  - Viabilità di nuova realizzazione permanente
  - Viabilità di nuova realizzazione temporanea
  - - - Cavidotto MT
  - Futuro ampliamento Stazione Terna
  - ◇ Punti di presa



**COMUNE DI TROIA**  
PROVINCIA DI FOGGIA



**COMUNE DI ORSARA DI PUGLIA**  
PROVINCIA DI FOGGIA

**Progetto per la costruzione di un impianto di produzione di energia elettrica da fonte eolica di 6 aerogeneratori con potenza di 36 MW e opere di connessione alla RTN, sito nei comuni di Troia (FG) e Orsara di Puglia (FG), in località "Cancarro"**

**PROGETTO DEFINITIVO**  
Fotoinserimenti: Punti di presa

COD. ID.				
Livello prog.	Tipo documentazione	N. elaborato	Data	Scala
PD	Definitiva	4.3.6.2		1:25.000
Nome file				

REVISIONI					
REV.	DATA	DESCRIZIONE	ESEGUITO	VERIFICATO	APPROVATO
00		PRIMA EMISSIONE	SG	MAGNOTTA	MAGNOTTA

COMMITTENTE:

**italgen** *passion for energy*

**Italgen S.p.A**  
Via Kennedy, 37  
24020 Villa di Serio (BG), Italia  
P.IVA 0260580162

PROGETTAZIONE:

**MAXIMA INGEGNERIA**  
innovazione e sostenibilità

**MAXIMA INGEGNERIA S.R.L.**  
via Marco Partigliano n.48 - 70124 BARI  
pec: gpsd@pec.it  
P.IVA: 06948690729

PUNTO 1: STATO DI FATTO



PUNTO 1: STATO DI PROGETTO




PUNTO 2: STATO DI FATTO



PUNTO 2: STATO DI PROGETTO



Scala 1:80.000

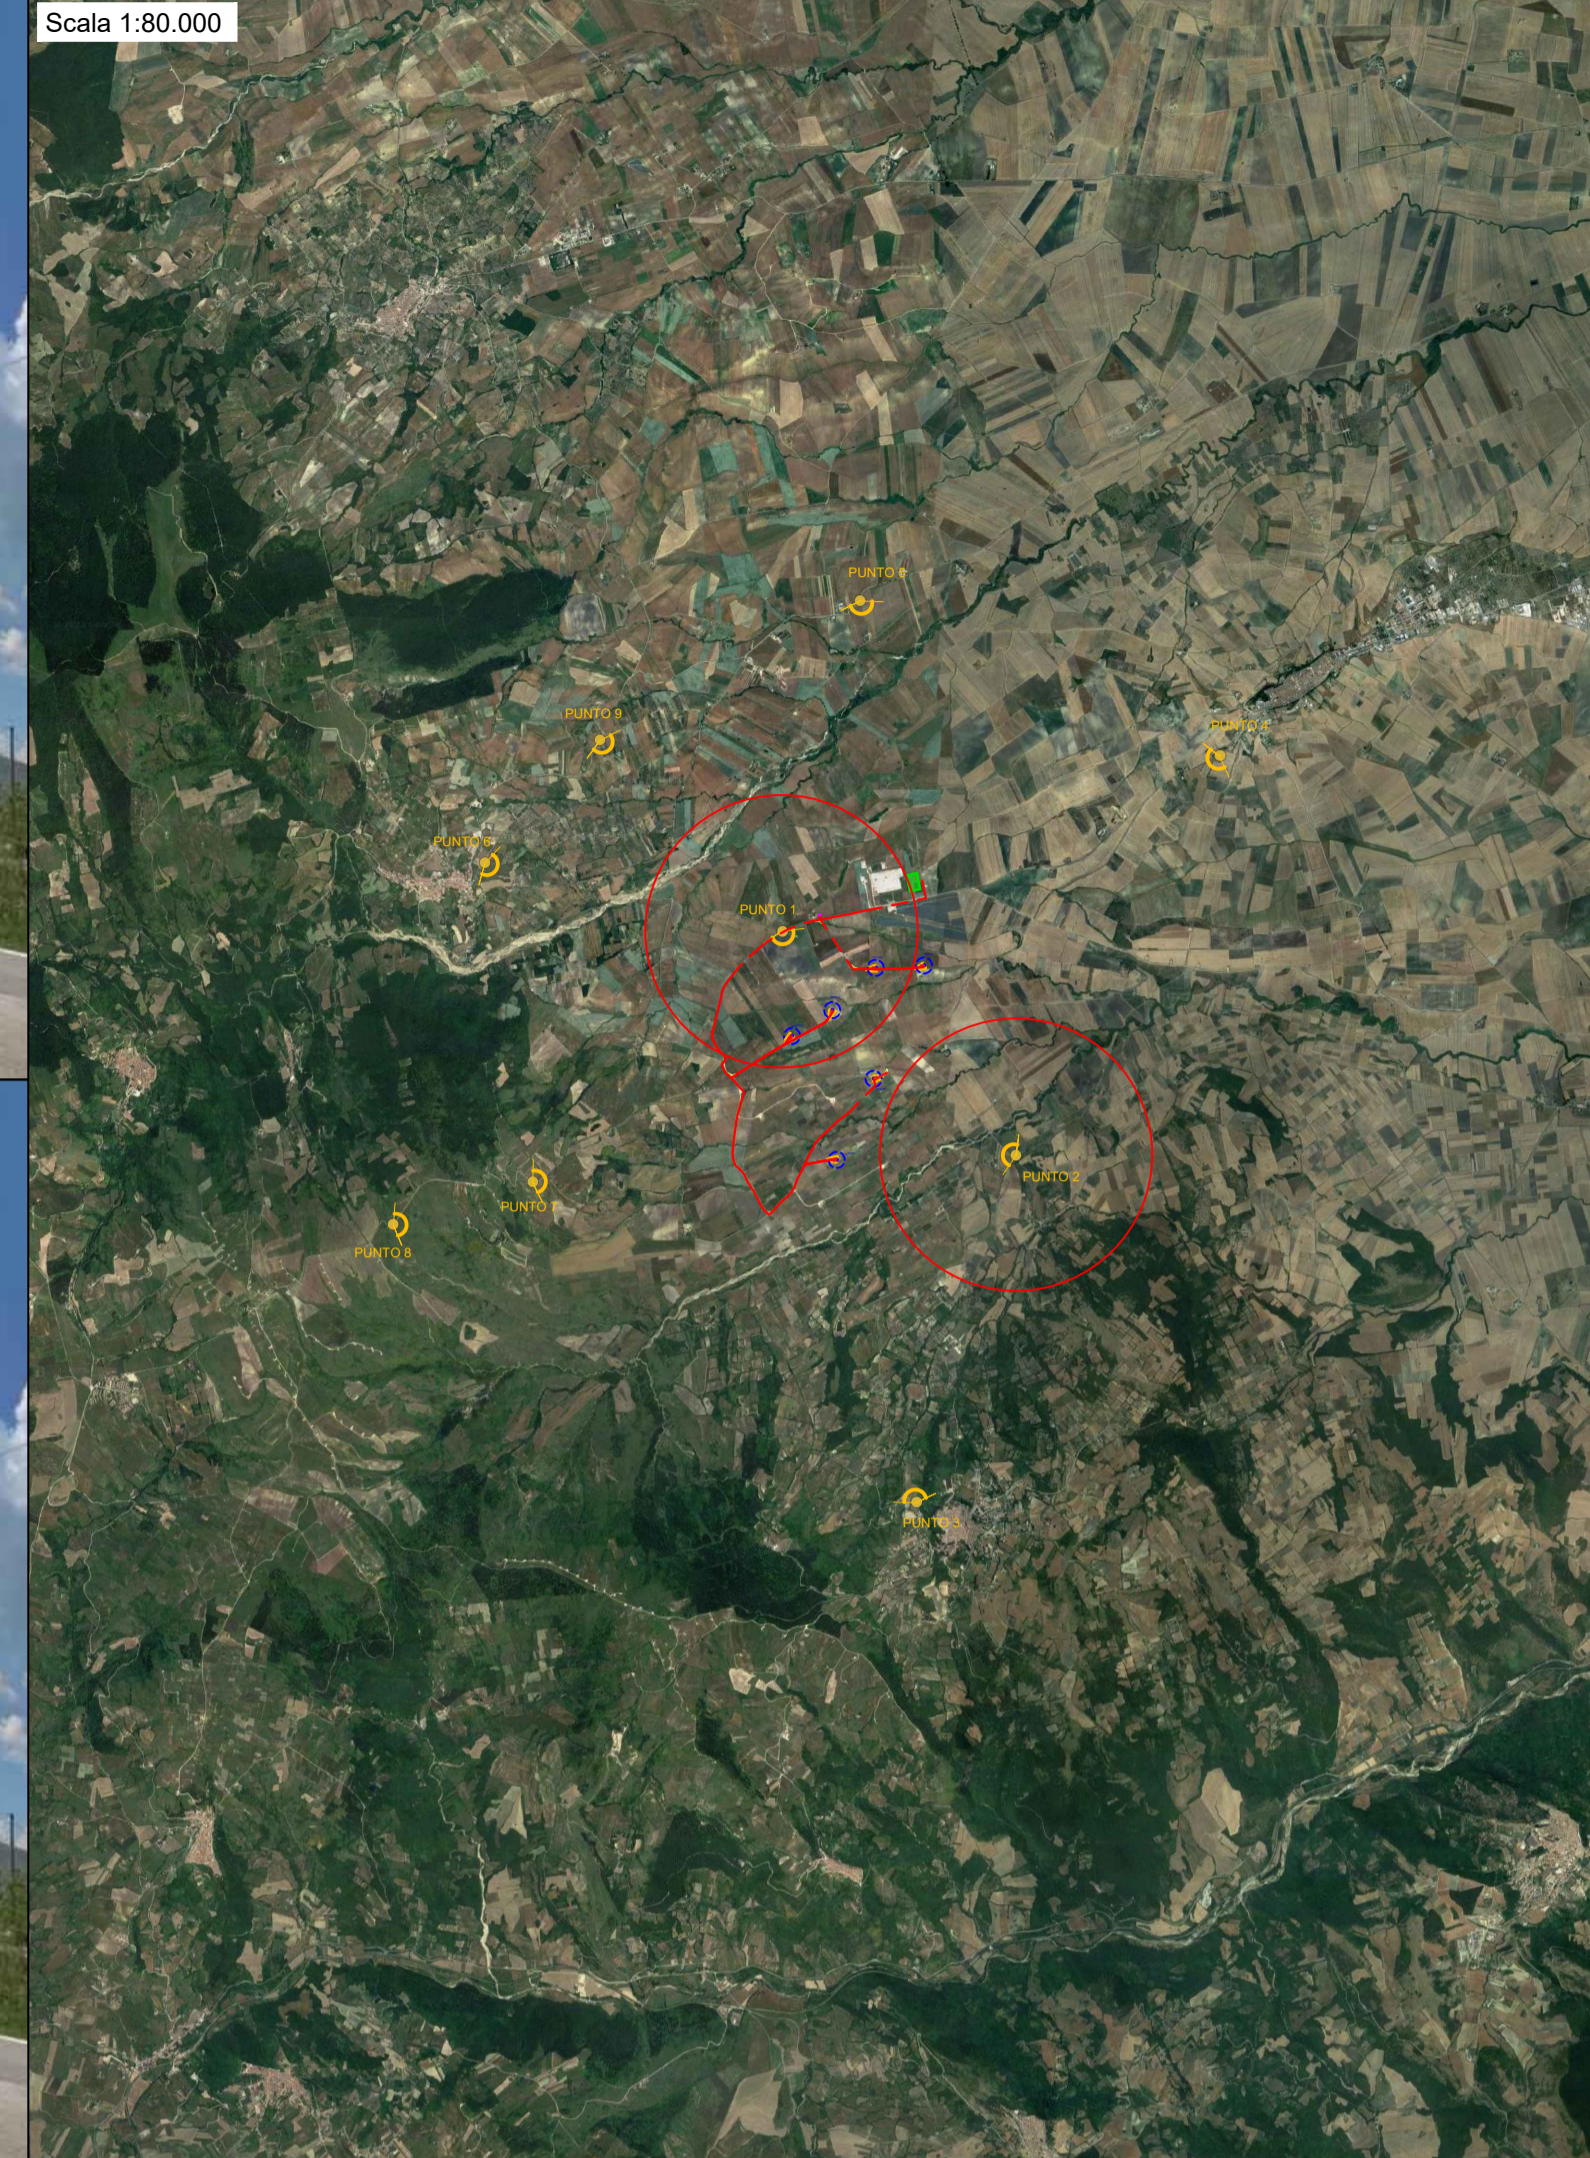

COMUNE DI TROIA  
PROVINCIA DI FOGGIA



COMUNE DI ORSARA DI PUGLIA  
PROVINCIA DI FOGGIA

Progetto per la costruzione di un impianto di produzione di energia elettrica da fonte eolica di 6 aerogeneratori con potenza di 36 MW e opere di connessione alla RTN, sito nei comuni di Troia (FG) e Orsara di Puglia (FG), in località "Cancarro"

PROGETTO DEFINITIVO

Fotoinserimenti

COD. ID:				
Livello prog.	Tipo documentazione	N. elaborato	Data	Scala
PD	Definitiva	4.3.6.2		1:40.000

Nome file

REVISIONI

REV.	DATA	DESCRIZIONE	ESEGUITO	VERIFICATO	APPROVATO
00		PRIMA EMISSIONE	SG	MAGNOTTA	MAGNOTTA

COMMITTENTE:




Italgas S.p.A.  
Via Kennedy, 37  
24020 Villa di Serio (BG), Italia  
P.IVA: 0260580162

PROGETTAZIONE:



MAXIMA INGEGNERIA S.R.L.  
via Marco Partigliano n.48 - 70124 BARI  
pec: gpsd@pec.it  
P.IVA: 06948690729

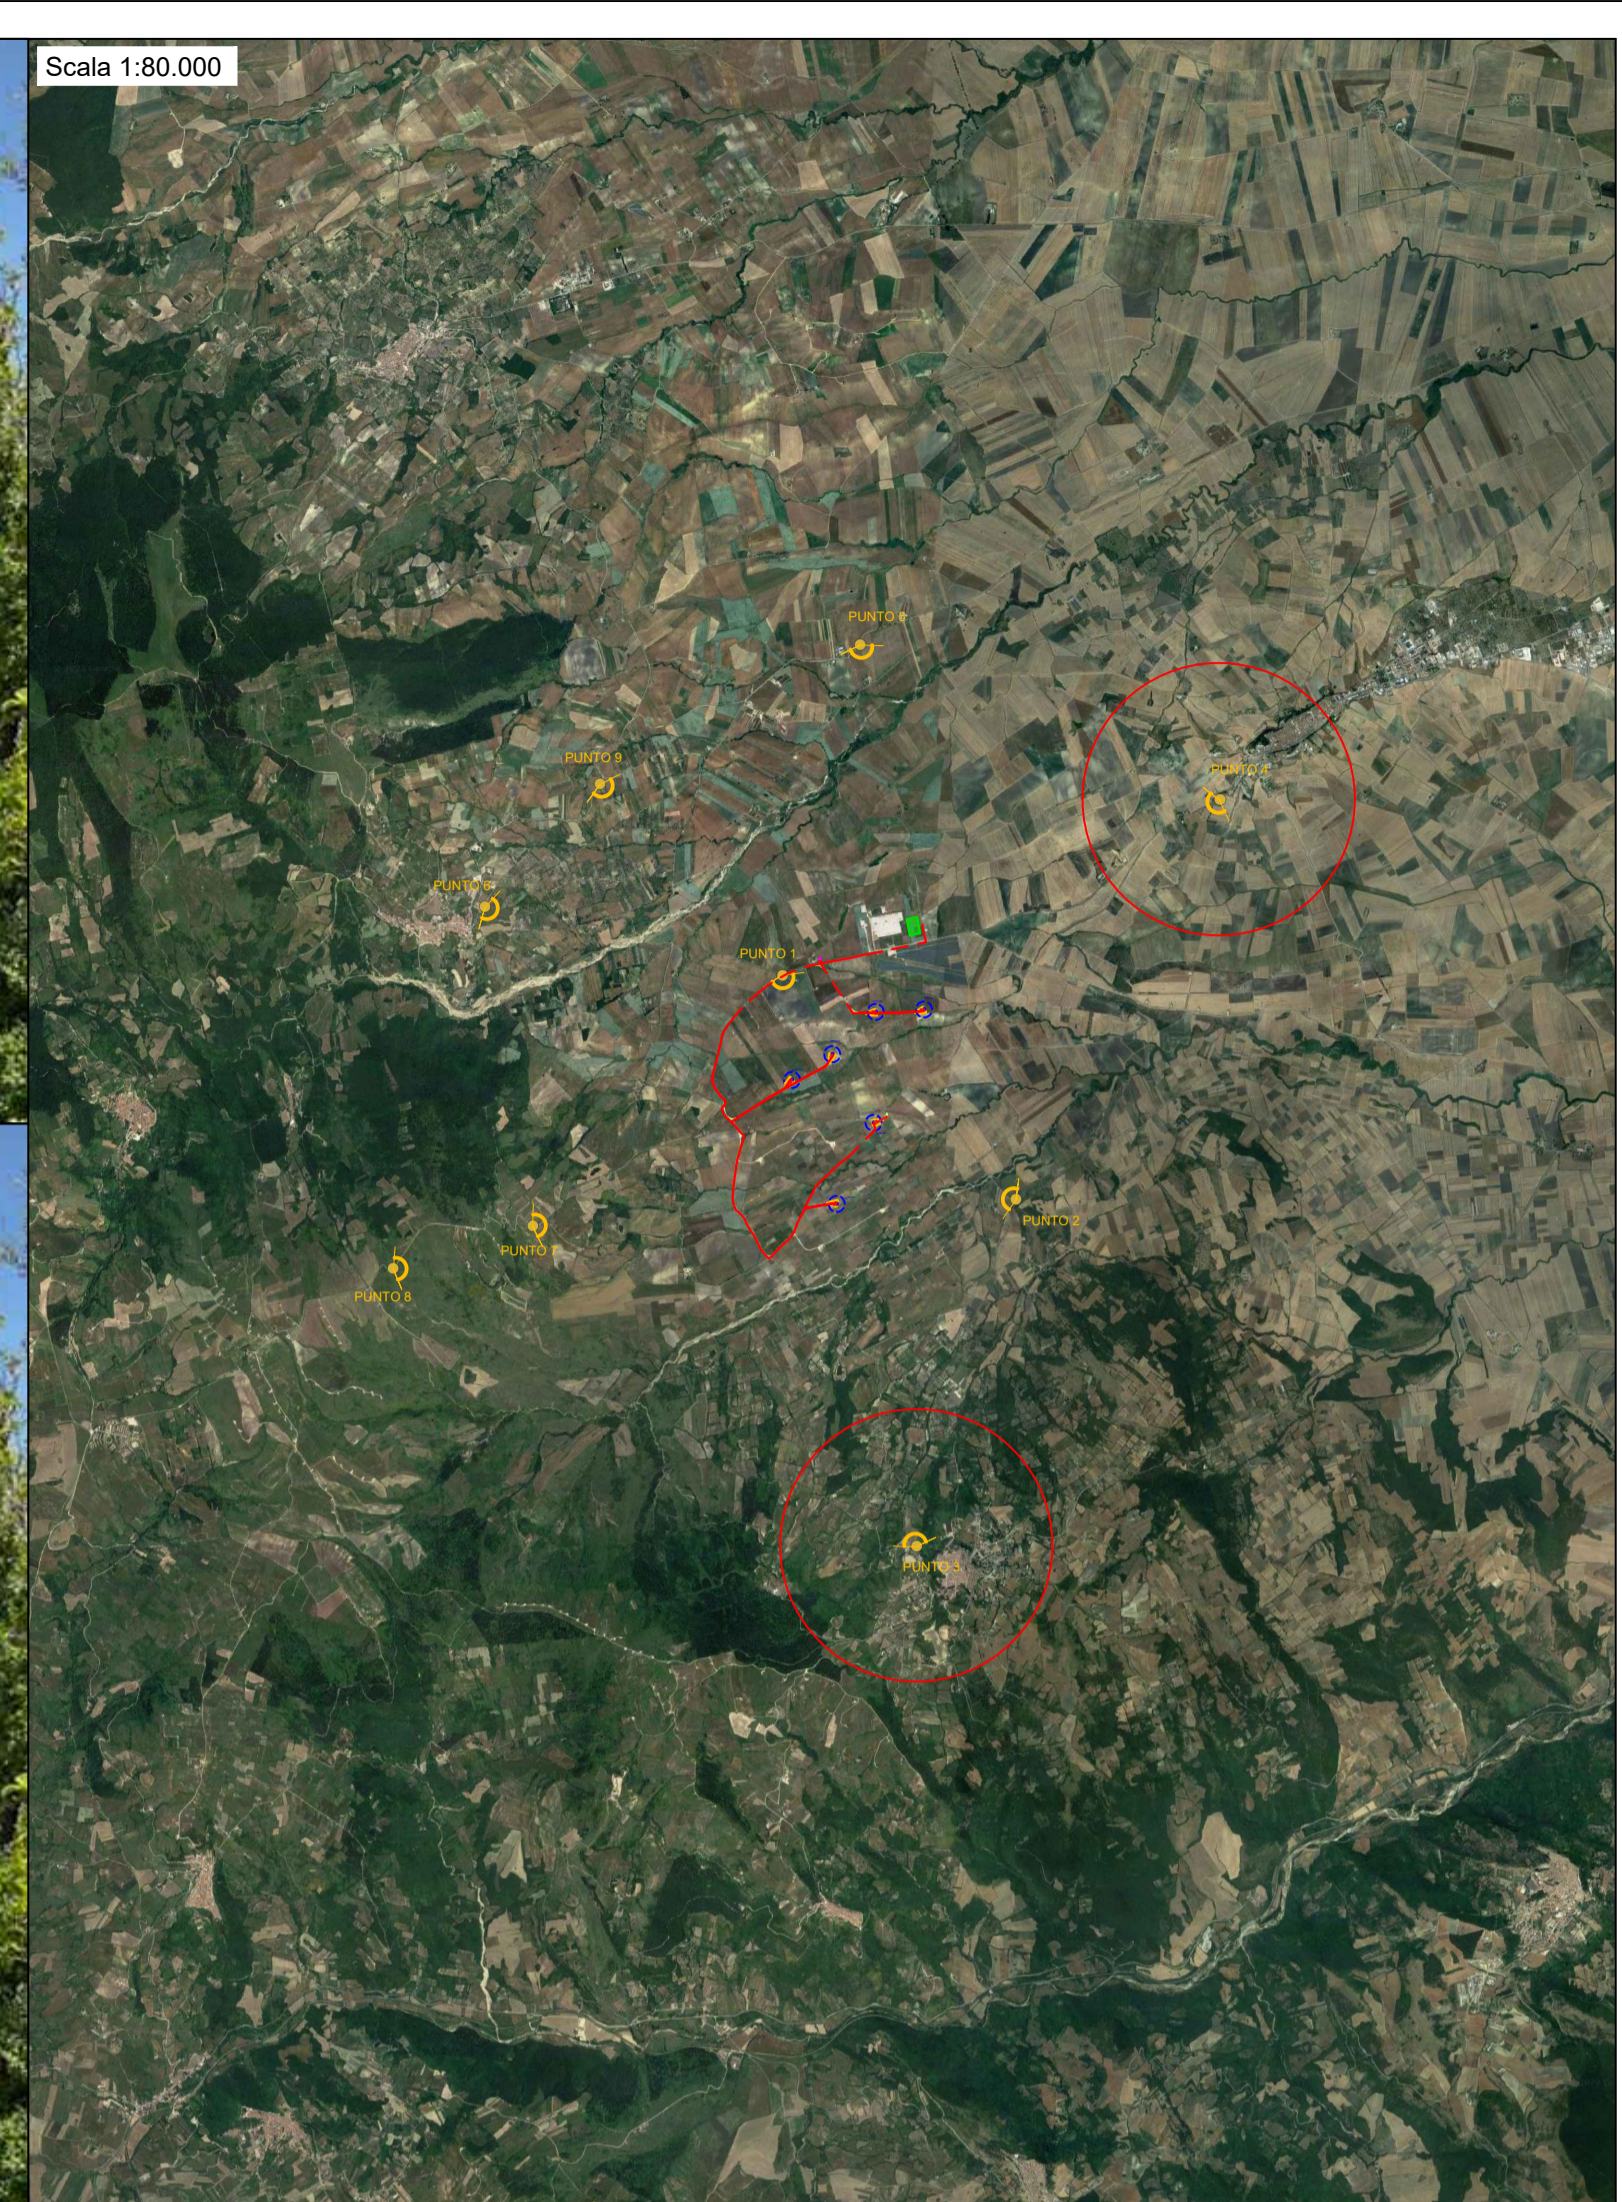



**COMUNE DI TROIA**  
PROVINCIA DI FOGGIA



**COMUNE DI ORSARA DI PUGLIA**  
PROVINCIA DI FOGGIA

**Progetto per la costruzione di un impianto di produzione di energia elettrica da fonte eolica di 6 aerogeneratori con potenza di 36 MW e opere di connessione alla RTN, sito nei comuni di Troia (FG) e Orsara di Puglia (FG), in località "Cancarro"**

---

**PROGETTO DEFINITIVO**  
Fotoinserimenti

COD. ID:			
Livello prog:	Tipo documentazione	N. elaborato	Data
PD	Definitiva	4.3.6.2	1:40.000
Nome file			

REVISIONI					
REV.	DATA	DESCRIZIONE	ESEGUITO	VERIFICATO	APPROVATO
		PRIMA EMISSIONE	SG	MAGNOTTA	MAGNOTTA

COMMITTENTE:




**Italgen S.p.A**  
Via Kennedy, 37  
24020 Villa di Serio (BG), Italia  
P.IVA: 0260580162

PROGETTAZIONE:




**MAXIMA INGEGNERIA S.R.L.**  
via Marco Partigliano n.48 - 70124 BARI  
pec: gpsd@pec.it  
P.IVA: 06948690729

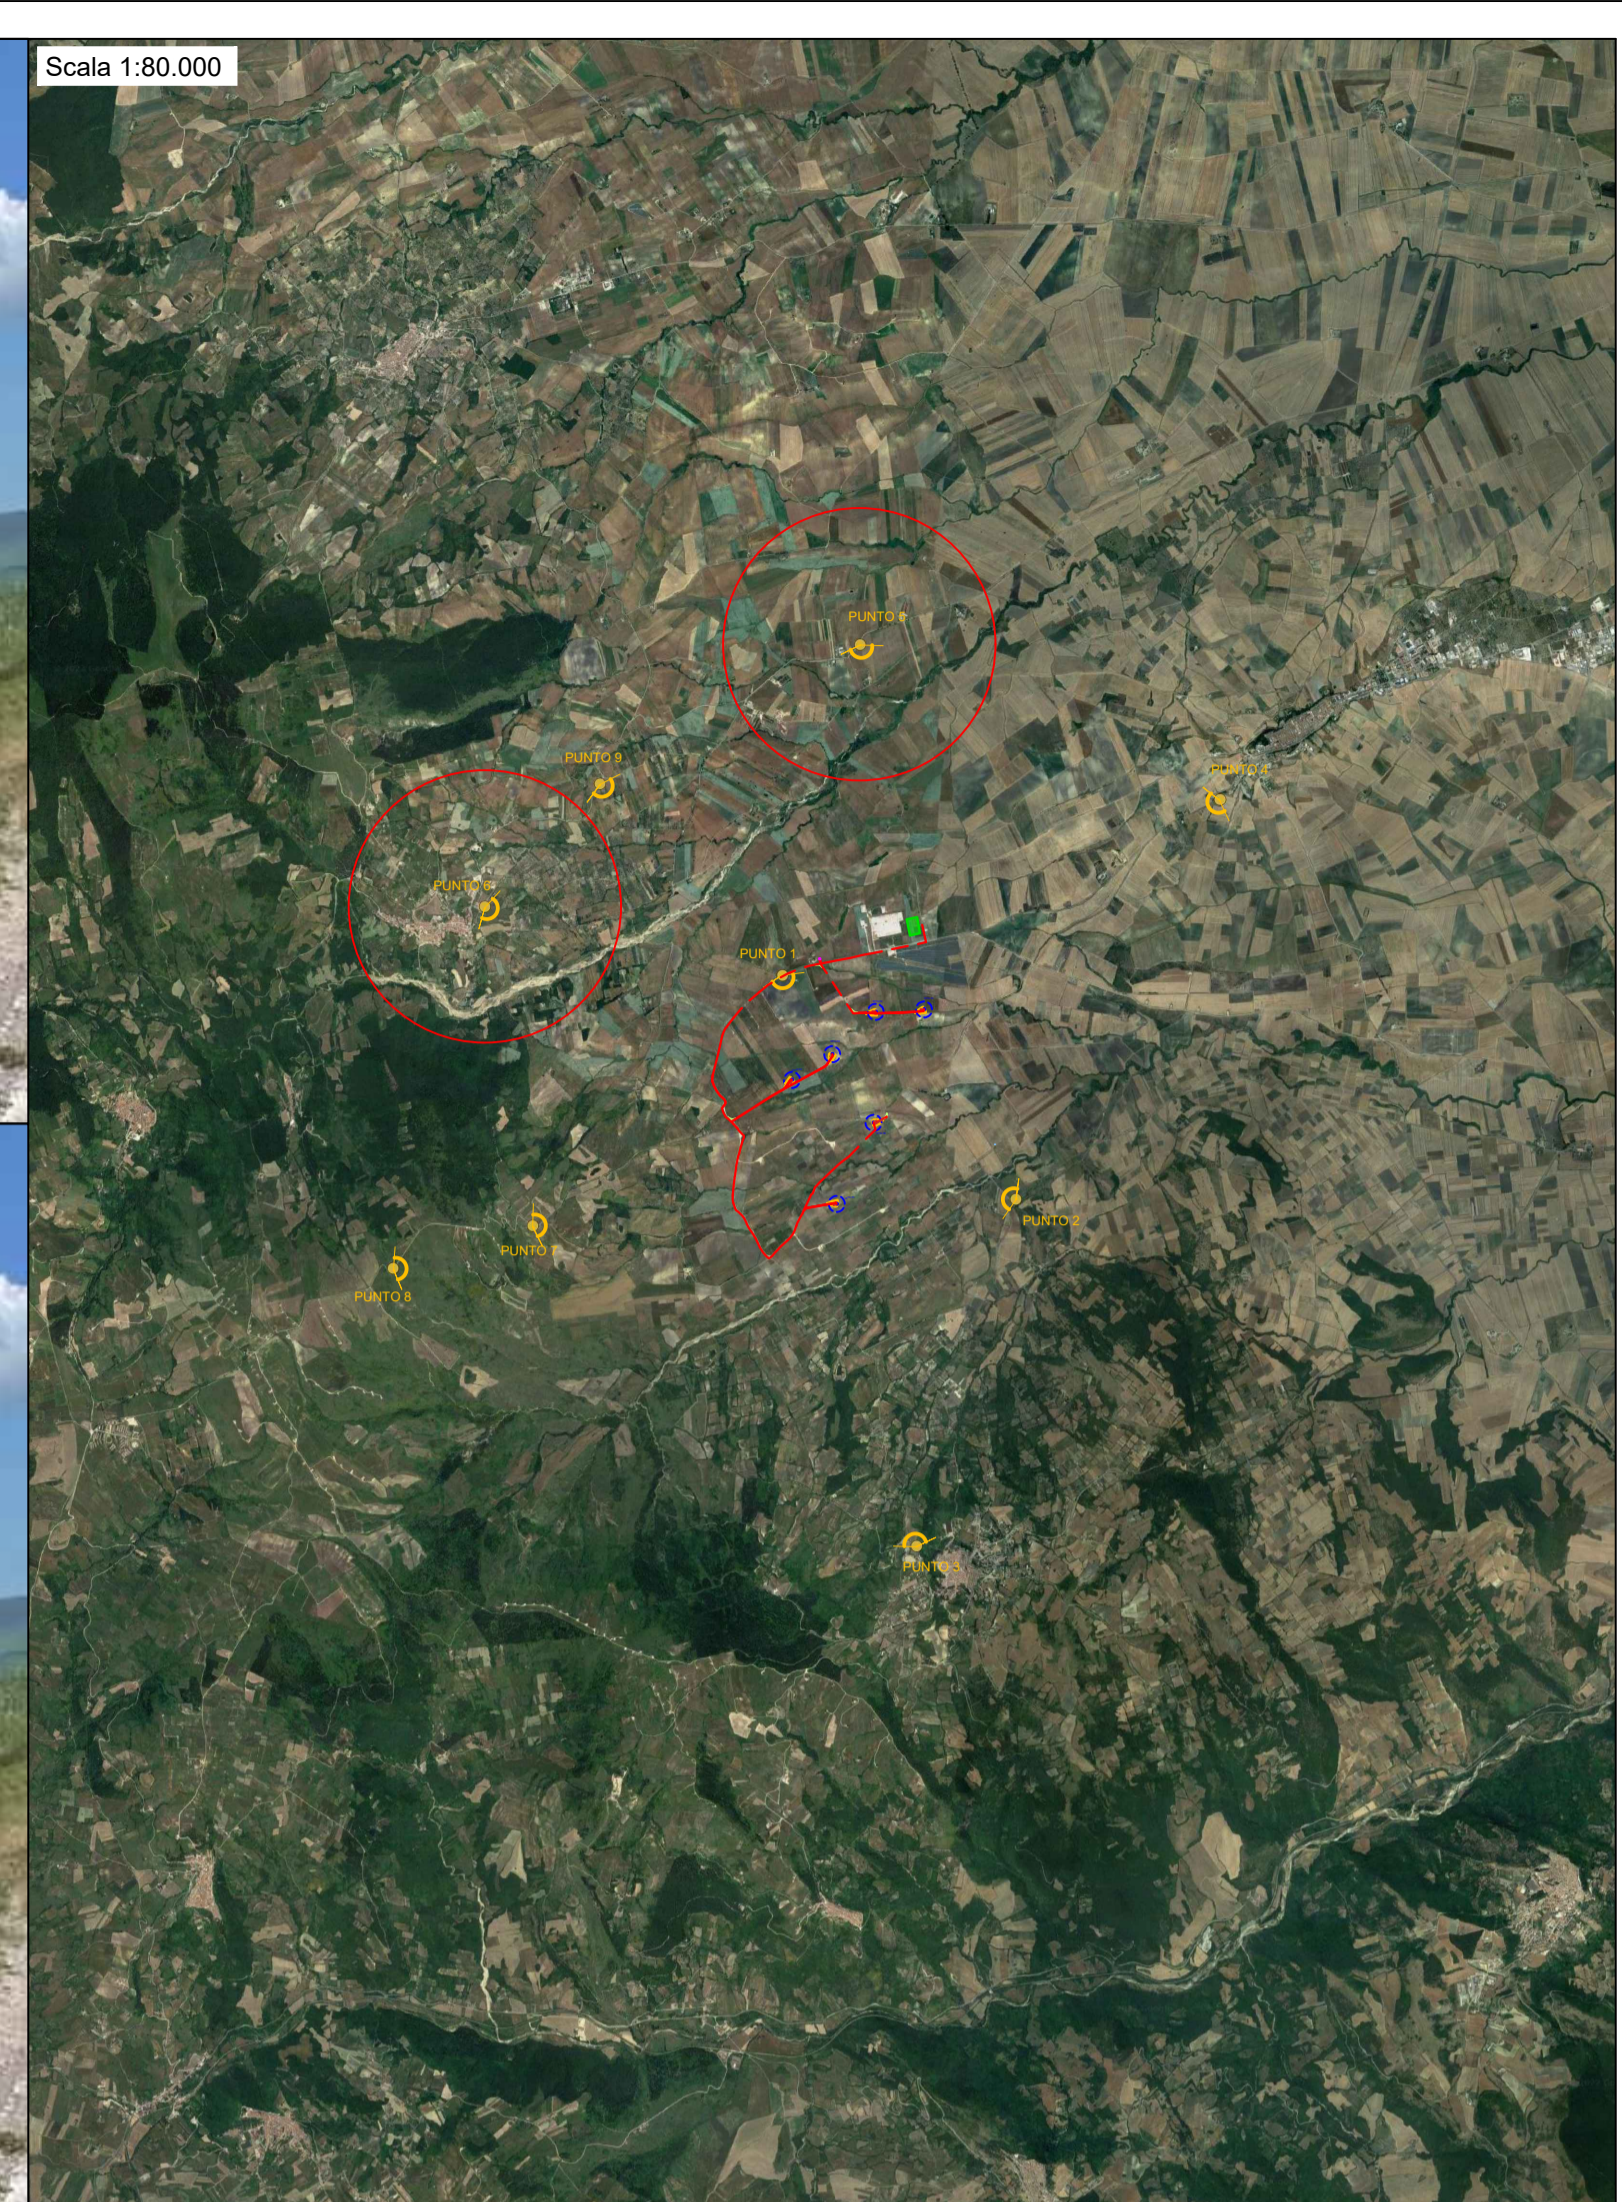


Scala 1:80.000





**COMUNE DI TROIA**  
PROVINCIA DI FOGGIA



**COMUNE DI ORSARA DI PUGLIA**  
PROVINCIA DI FOGGIA

**Progetto per la costruzione di un impianto di produzione di energia elettrica da fonte eolica di 6 aerogeneratori con potenza di 36 MW e opere di connessione alla RTN, sito nei comuni di Troia (FG) e Orsara di Puglia (FG), in località "Cancarro"**

---


**PROGETTO DEFINITIVO**

**Fotoinserimenti**

COD. ID:			
Livello prog.	Tipo documentazione	N. elaborato	Data
PD	Definitiva	4.3.6.2	1.40.000
Nome file			


REVISIONI					
REV.	DATA	DESCRIZIONE	ESEGUITO	VERIFICATO	APPROVATO
00		PRIMA EMISSIONE	SG	MAGNOTTA	MAGNOTTA

COMMITTENTE:




**Italgen S.p.A**  
Via Kennedy, 37  
24020 Villa di Serio (BG), Italia  
P.IVA 0260580162

PROGETTAZIONE:



**MAXIMA INGEGNERIA S.R.L.**  
via Marco Partigliò n.48 - 70124 BARI  
pec: gpsd@pec.it  
P.IVA: 06948690729



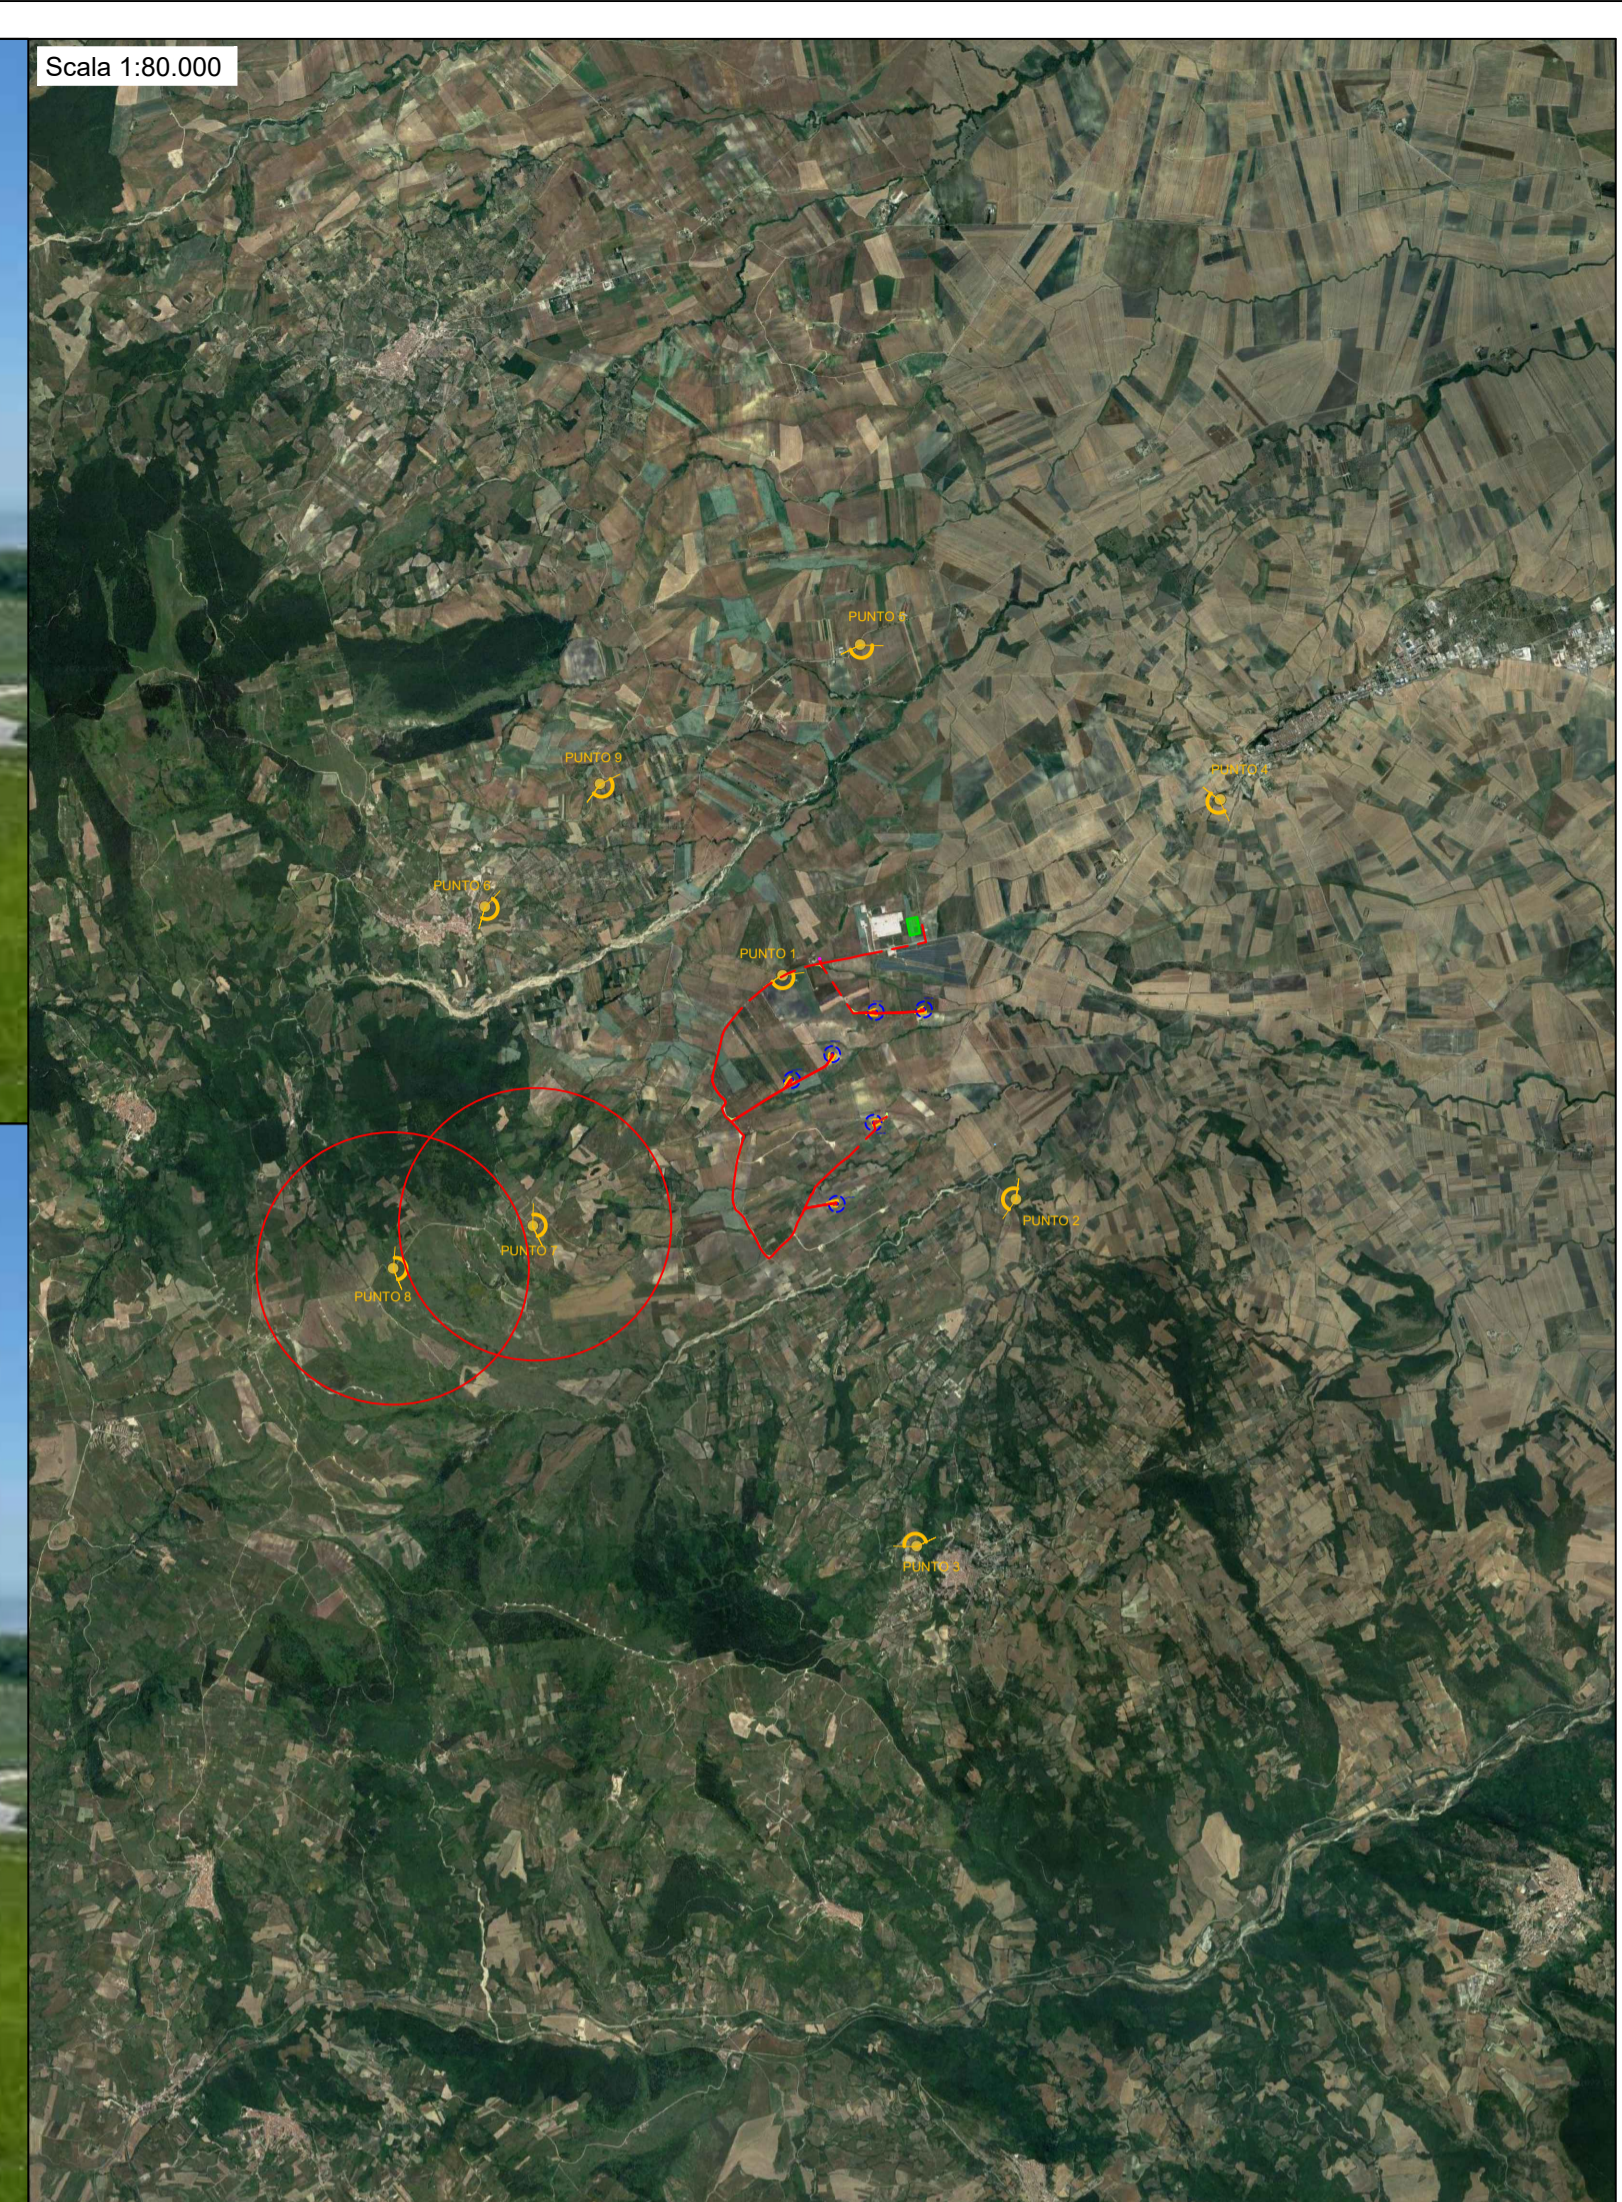



**COMUNE DI TROIA**  
PROVINCIA DI FOGGIA



**COMUNE DI ORSARA DI PUGLIA**  
PROVINCIA DI FOGGIA

**Progetto per la costruzione di un impianto di produzione di energia elettrica da fonte eolica di 6 aerogeneratori con potenza di 36 MW e opere di connessione alla RTN, sito nei comuni di Troia (FG) e Orsara di Puglia (FG), in località "Cancarro"**

---

**PROGETTO DEFINITIVO**  
Fotoinserimenti

COD. ID.			
Livello prog.	Tipo documentazione	N. elaborato	Data
PD	Definitiva	4.3.6.2	1:40.000
Nome file			

REVISIONI					
REV.	DATA	DESCRIZIONE	ESEGUITO	VERIFICATO	APPROVATO
		PRIMA EMISSIONE	SG	MAGNOTTA	MAGNOTTA

COMMITTENTE:





**Italgen S.p.A**  
Via Kennedy, 37  
24020 Villa di Serio (BG), Italia  
P.IVA: 0260580162

PROGETTAZIONE:




**MAXIMA INGEGNERIA S.R.L.**  
via Marco Partigino n.48 - 70124 BARI  
pec: gpsd@pec.it  
P.IVA: 06948690729

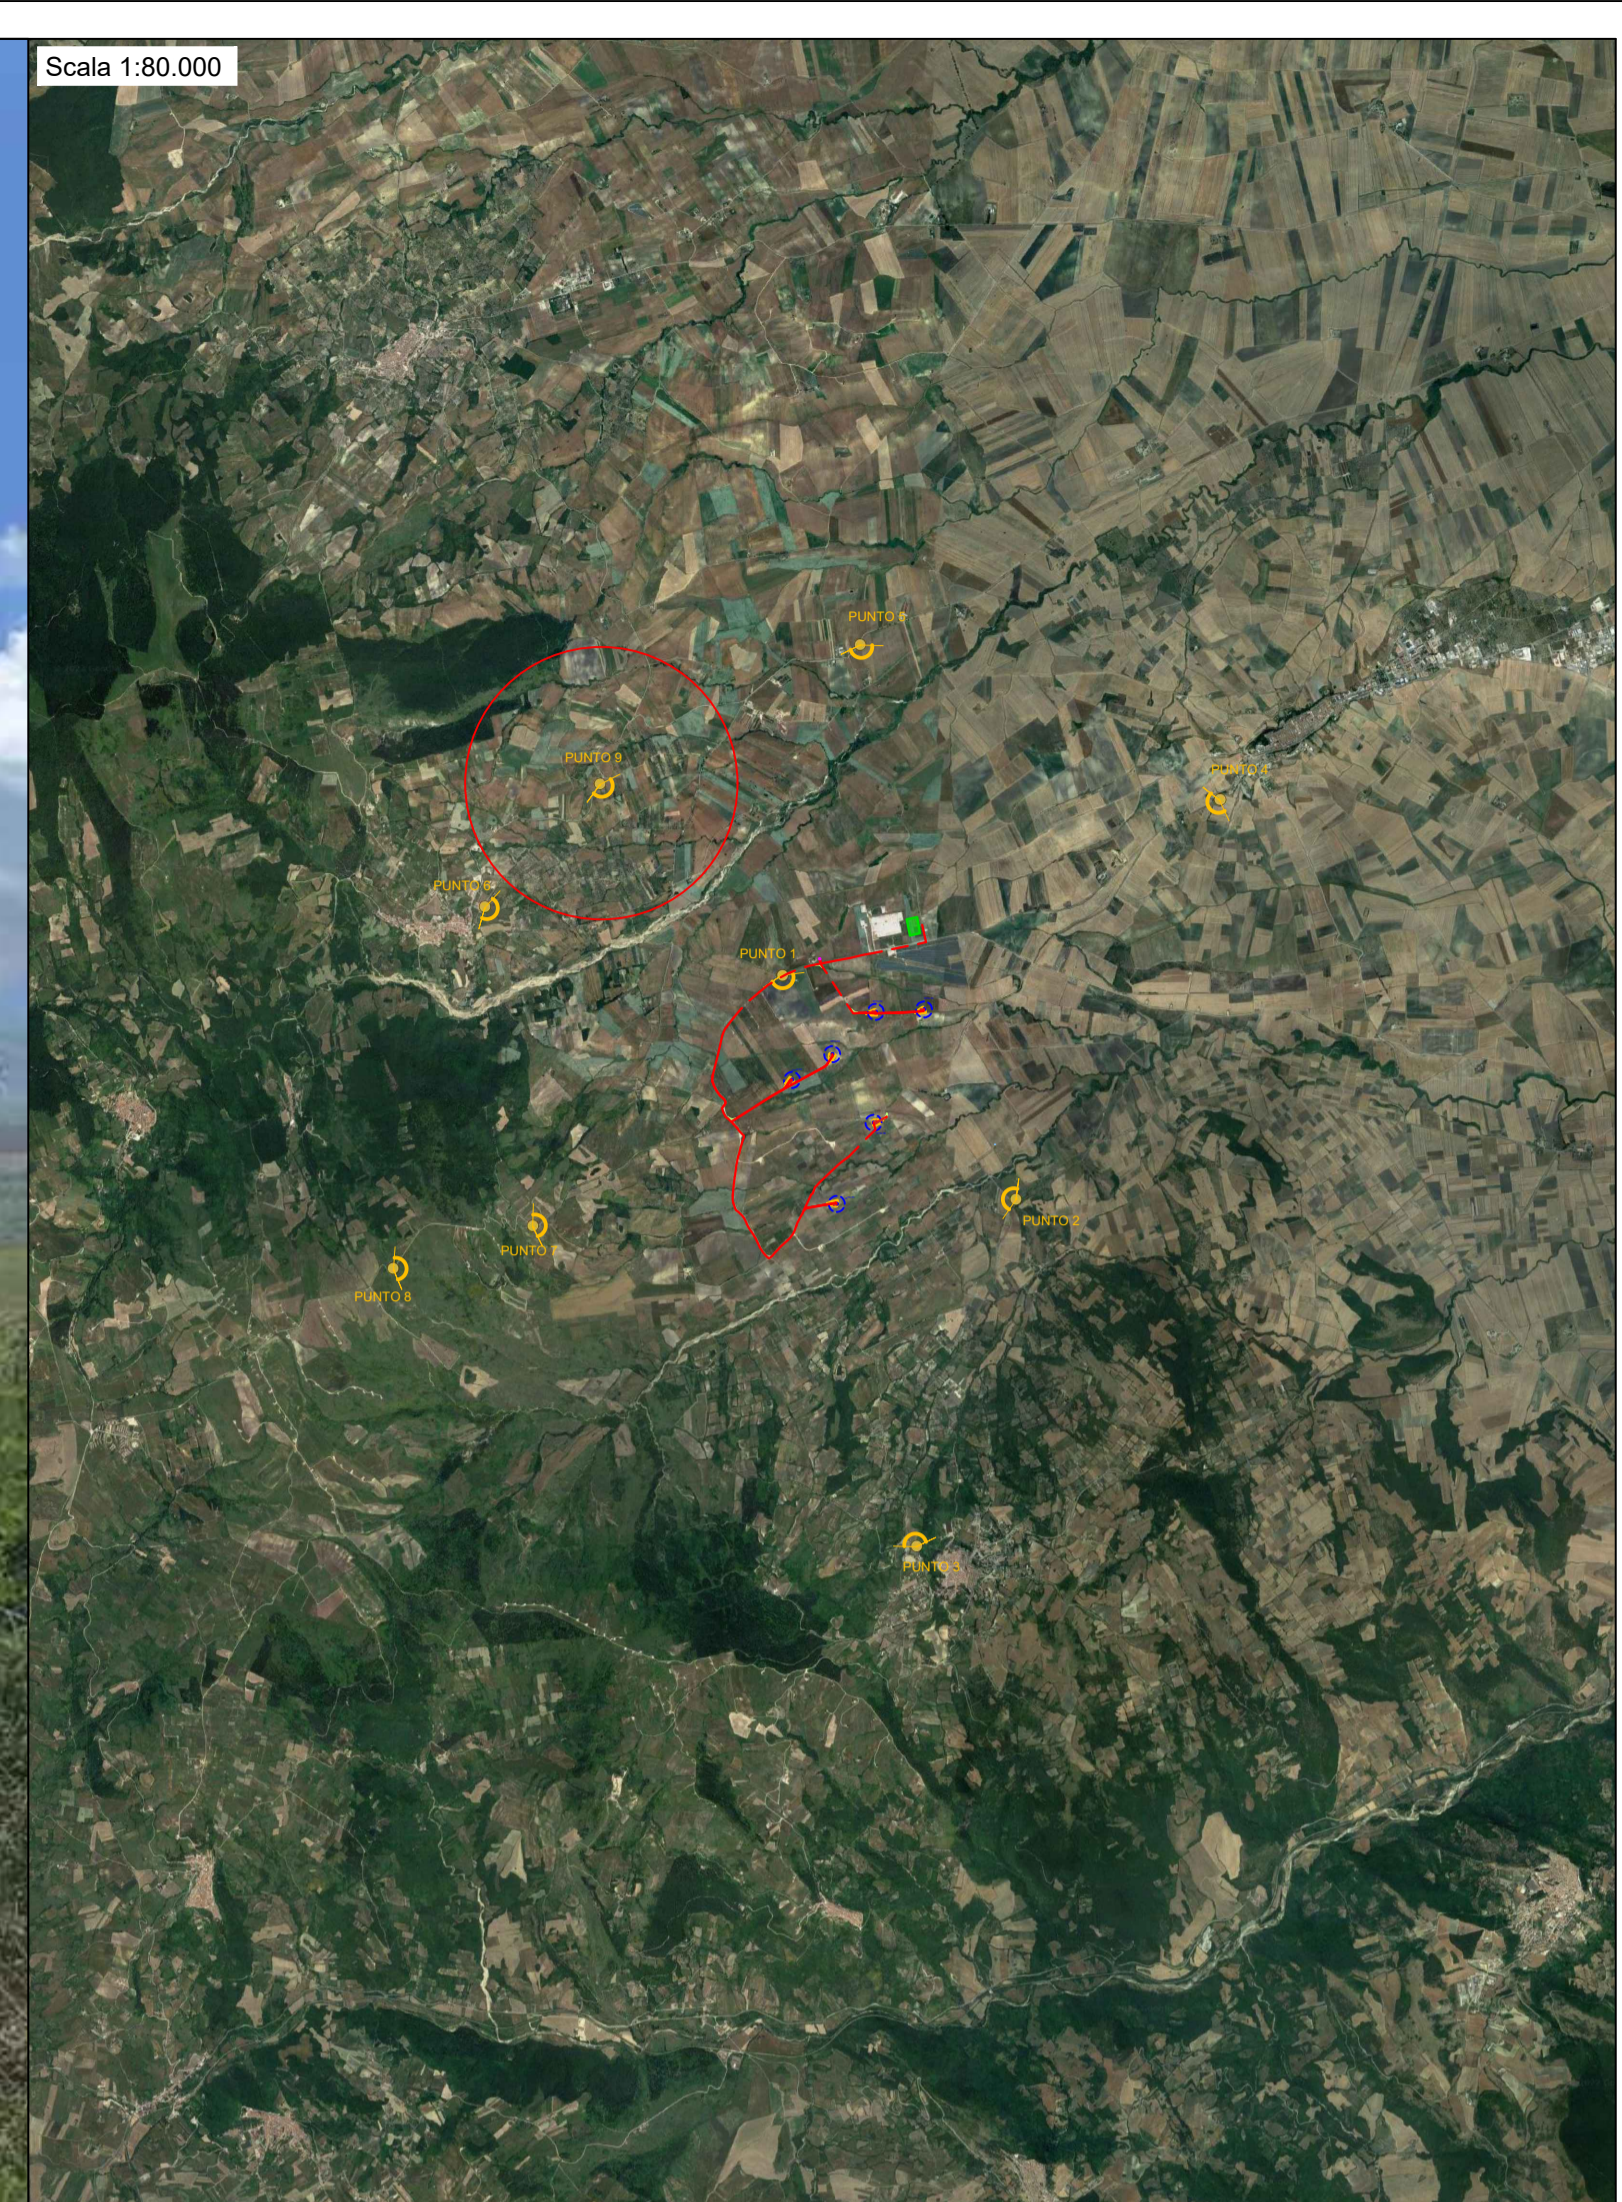



**COMUNE DI TROIA**  
PROVINCIA DI FOGGIA



**COMUNE DI ORSARA DI PUGLIA**  
PROVINCIA DI FOGGIA

**Progetto per la costruzione di un impianto di produzione di energia elettrica da fonte eolica di 6 aerogeneratori con potenza di 36 MW e opere di connessione alla RTN, sito nei comuni di Troia (FG) e Orsara di Puglia (FG), in località "Cancarro"**


---

**PROGETTO DEFINITIVO**  
Fotoinserimenti

COD. ID:			
Livello prog.	Tipo documentazione	N. elaborato	Data
PD	Definitiva	4.3.6.2	1:40.000
Nome file			


REVISIONI					
REV.	DATA	DESCRIZIONE	ESEGUITO	VERIFICATO	APPROVATO
		PRIMA EMISSIONE	SG	MAGNOTTA	MAGNOTTA

COMMITTENTE:



**Italgel S.p.A**  
Via Kennedy, 37  
24020 Villa di Serio (BG), Italia  
P.IVA: 0260580162

PROGETTAZIONE:



**MAXIMA INGEGNERIA S.R.L.**  
via Marco Partigilo n.48 - 70124 BARI  
pec: gpsd@pec.it  
P.IVA: 06948690729