


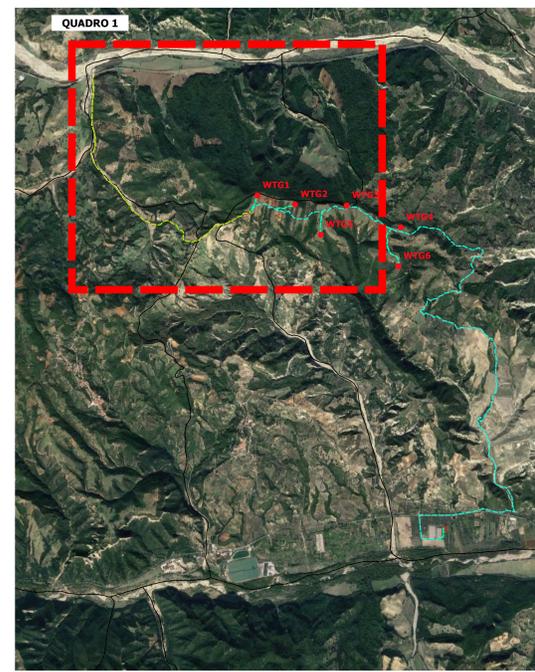

- LEGENDA
- Layout Parco Eolico
 - Turbine_WTG
 - Strade Definitive
 - Cavidotto interrato
 - Stazione Elettrica Utente
 - Strada esterna di progetto entities



REGIONE BASILICATA 	Provincia MATERA COMUNE DI ALIANO (MT) 													
PROGETTO DEFINITIVO RELATIVO ALLA REALIZZAZIONE DI UN IMPIANTO EOLICO COSTITUITO DA 6 AEROGENERATORI E DALLE RELATIVE OPERE DI CONNESSIONE ALLA R.T.N.														
PLANIMETRIA CON SISTEMAZIONE FINALE DEL SITO QUADRO 1		ELABORATO A.16.a.21.1												
PROPRONTE: SKI 04 s.r.l. Via Caracciolo n.9 Milano 20129 P.Iva 11479190966	PROGETTO E SIA: ATECH srl Via Caduti di Nassirya, 55 70124 - Bari (BA) pec: alectech@legasmail.it Ing. Alessandro Antezza	 IL DIRETTORE TECNICO Ing. Oreste Tricarico												
CONSULENZA:	 SOLARITES s.r.l. piazza V Emanuele II n.14 Ceva (CN) 12073													
<table border="1" style="width: 100%; border-collapse: collapse;"> <thead> <tr> <th>EM/REV</th> <th>DATA</th> <th>REDATTO</th> <th>VERIFICATO</th> <th>APPROVATO</th> <th>DESCRIZIONE</th> </tr> </thead> <tbody> <tr> <td>0</td> <td>APRILE 2022</td> <td>B.C.C.</td> <td>A.A. - O.T.</td> <td>A.A. - O.T.</td> <td>Progetto Definitivo</td> </tr> </tbody> </table>			EM/REV	DATA	REDATTO	VERIFICATO	APPROVATO	DESCRIZIONE	0	APRILE 2022	B.C.C.	A.A. - O.T.	A.A. - O.T.	Progetto Definitivo
EM/REV	DATA	REDATTO	VERIFICATO	APPROVATO	DESCRIZIONE									
0	APRILE 2022	B.C.C.	A.A. - O.T.	A.A. - O.T.	Progetto Definitivo									

SCALA 1:5000