




- LEGENDA
- Layout Parco Eolico
  - Turbine\_WTG
  - Strade Definitive
  - Cavidotto interrato
  - Stazione Elettrica Utente
  - Strada esterna di progetto entities

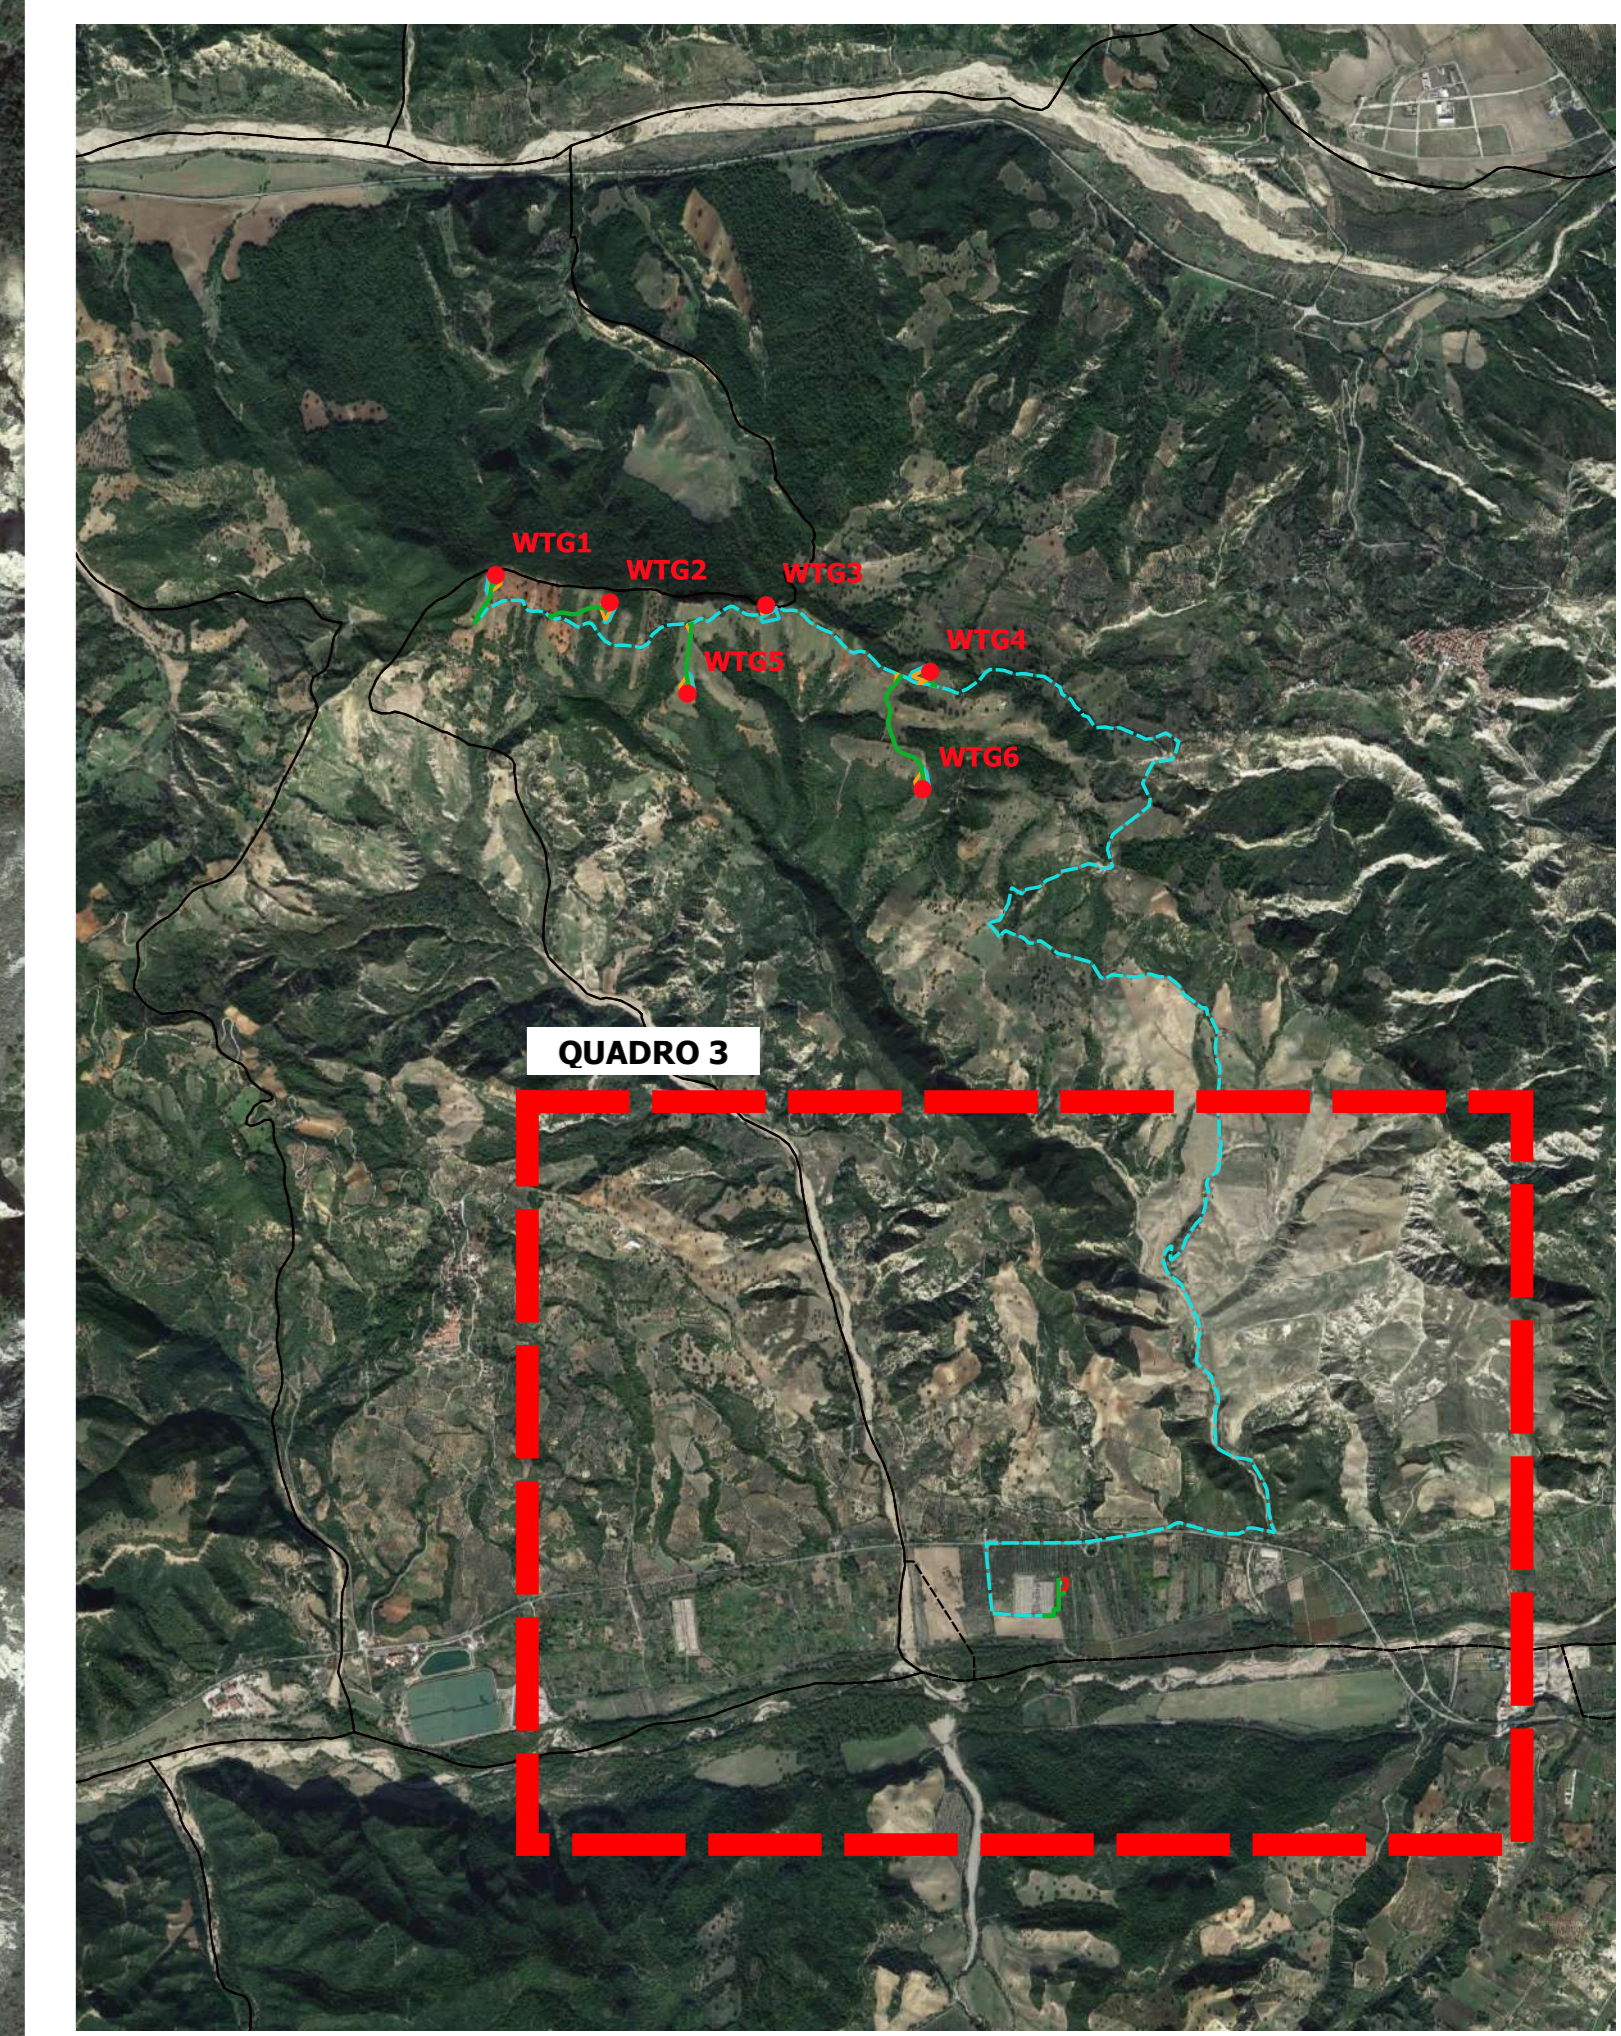

REGIONE BASILICATA

Provincia MATERA

COMUNE DI ALIANO (MT)

**PROGETTO DEFINITIVO RELATIVO ALLA REALIZZAZIONE DI UN IMPIANTO EOLICO COSTITUITO DA 6 AEROGENERATORI E DALLE RELATIVE OPERE DI CONNESSIONE ALLA R.T.N.**

PLANIMETRIA CON SISTEMAZIONE FINALE DEL SITO  
QUADRO 3

ELABORATO  
**A.16.a.21.3**

**PROPRONTE:**

SKI 04 s.r.l.  
Via Caracciolo n.9  
Milano 20123  
P.Iva 11479190966

**PROGETTO E SIA:**

ATECH srl  
Via Caduti di Nassirya, 55  
70124 - Bari (BA)  
per: aletech@tecmat.it  
Ing. Alessandro Antezza

**IL DIRETTORE TECNICO DELL'INTEGRAZIONE:**  
Ing. Crezio Tricarico

**CONSULENZA:**

SOLARITES s.r.l.  
piazza V Emanuele II n.14  
Ceva (CN) 12073

EM/REV	DATA	REDATTO	VERIFICATO	APPROVATO	DESCRIZIONE
0	APRILE 2022	B.C.C.	A.A. - O.T.	A.A. - C.T.	Progetto Definitivo