





CAVIDOTTI IN RILEVATO - CARREGGIATA SUD

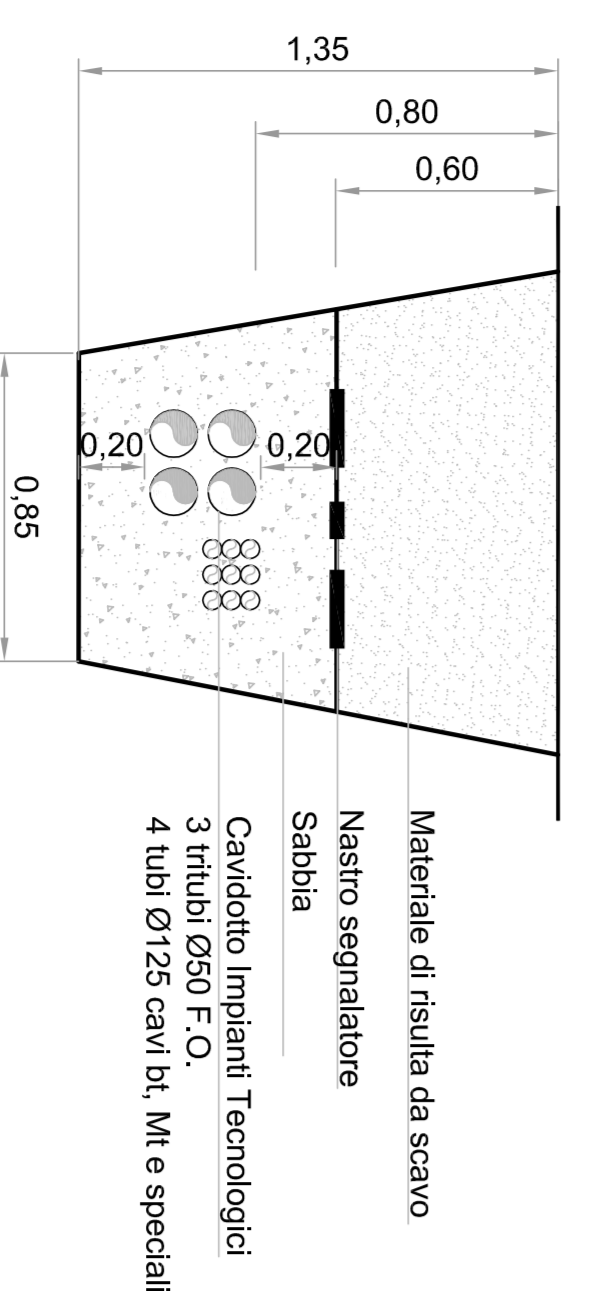

CAVIDOTTI IN RILEVATO - CARREGGIATA NORD

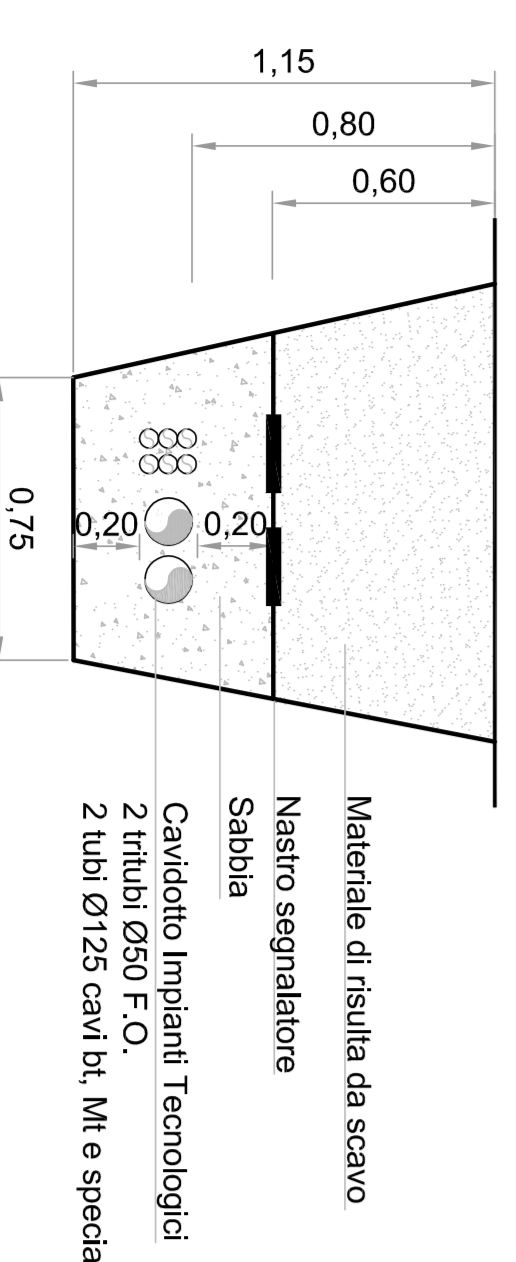

CAVIDOTTI IN SPARTITRAFFICO CENTRALE

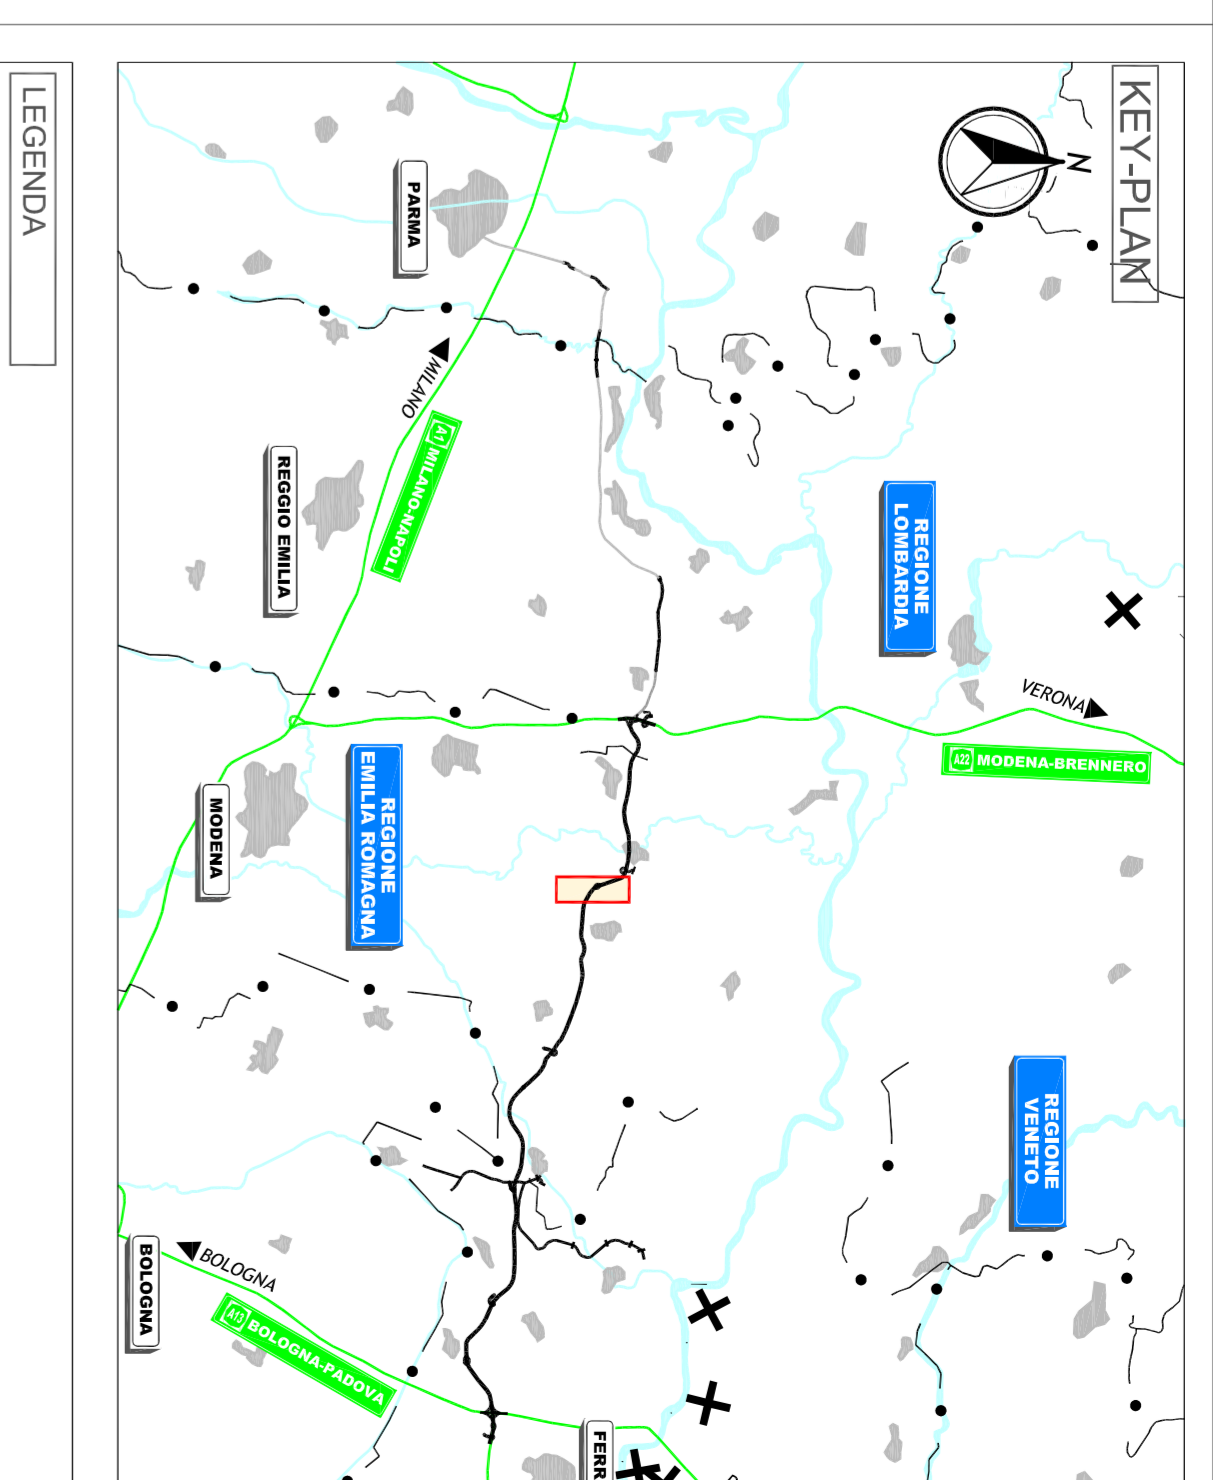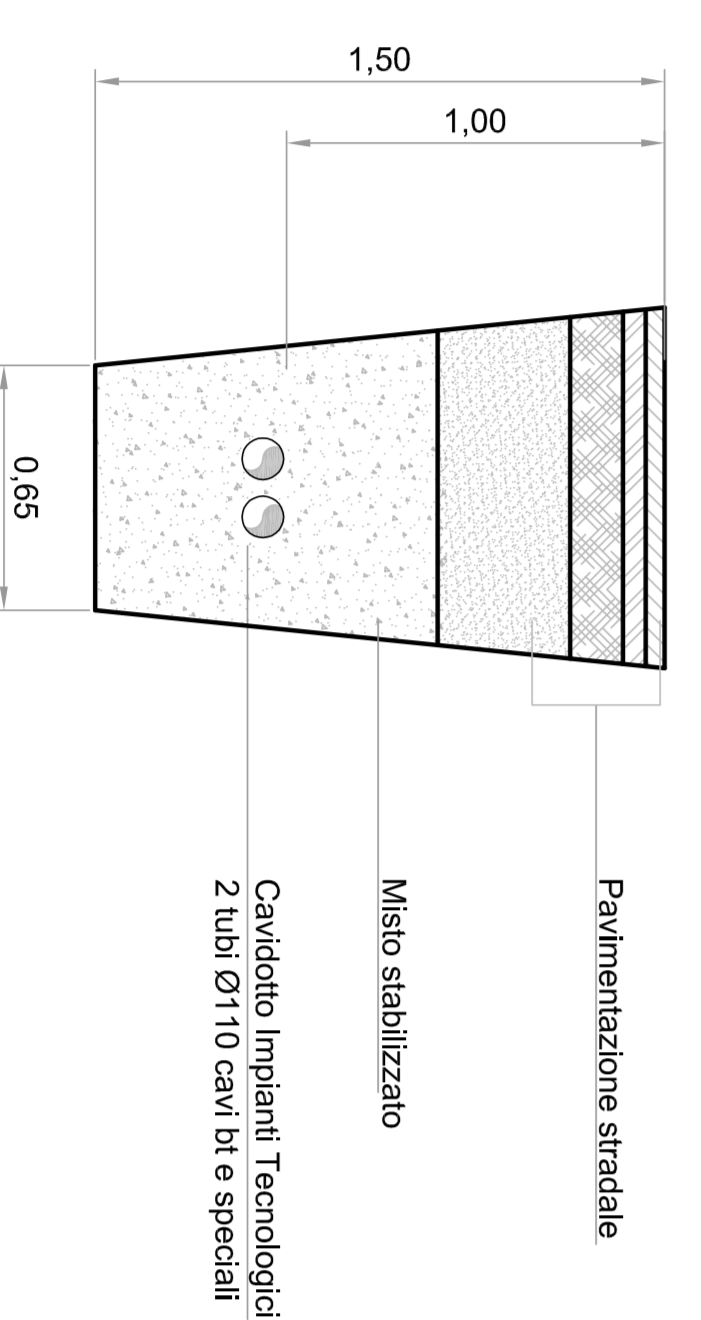

LEGENDA

	APPARECCHI ANTINEBBIA
	Pozzetto
	QUADRI E RETE ELETTRICA
	TUBAZIONI

ELABORATI DI RIFERIMENTO

NOTE



AUTOSTRADA REGIONALE CISPADANA
 DAL CASELLO DI REGGIOLOLO SULLAZZ
 AL CASELLO DI FERRARA SUD SULLAZZ

PROGETTO DEFINITIVO


ASSE AUTOSTRADALE

IMPIANTI TECNICI

OPERE SINGOLARI

AREA DI SERVIZIO MIRANDOLA

PLANIMETRIA GENERALE CAVIDOTTI E IMPIANTO ANTINEBBIA IN ITINERE

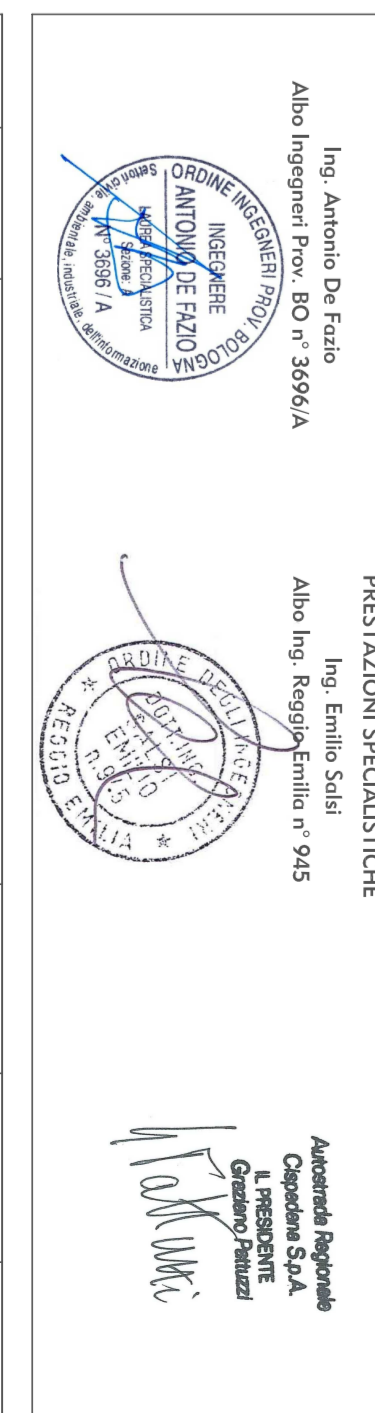

PROGETTO	17.04.2012	EMISSIONE	17.04.2012	PROVA	17.04.2012
REVISIONE					
APPROVAZIONE					
SCALE	SCALA 1:1.000				