



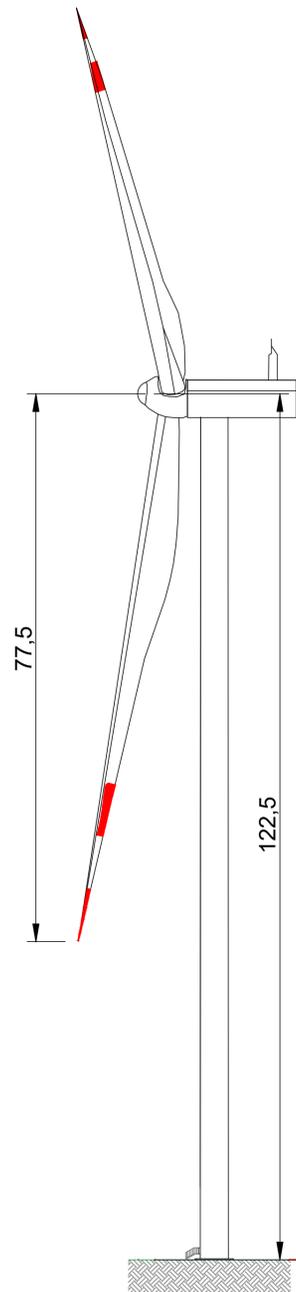


PROSPETTO LATERALE

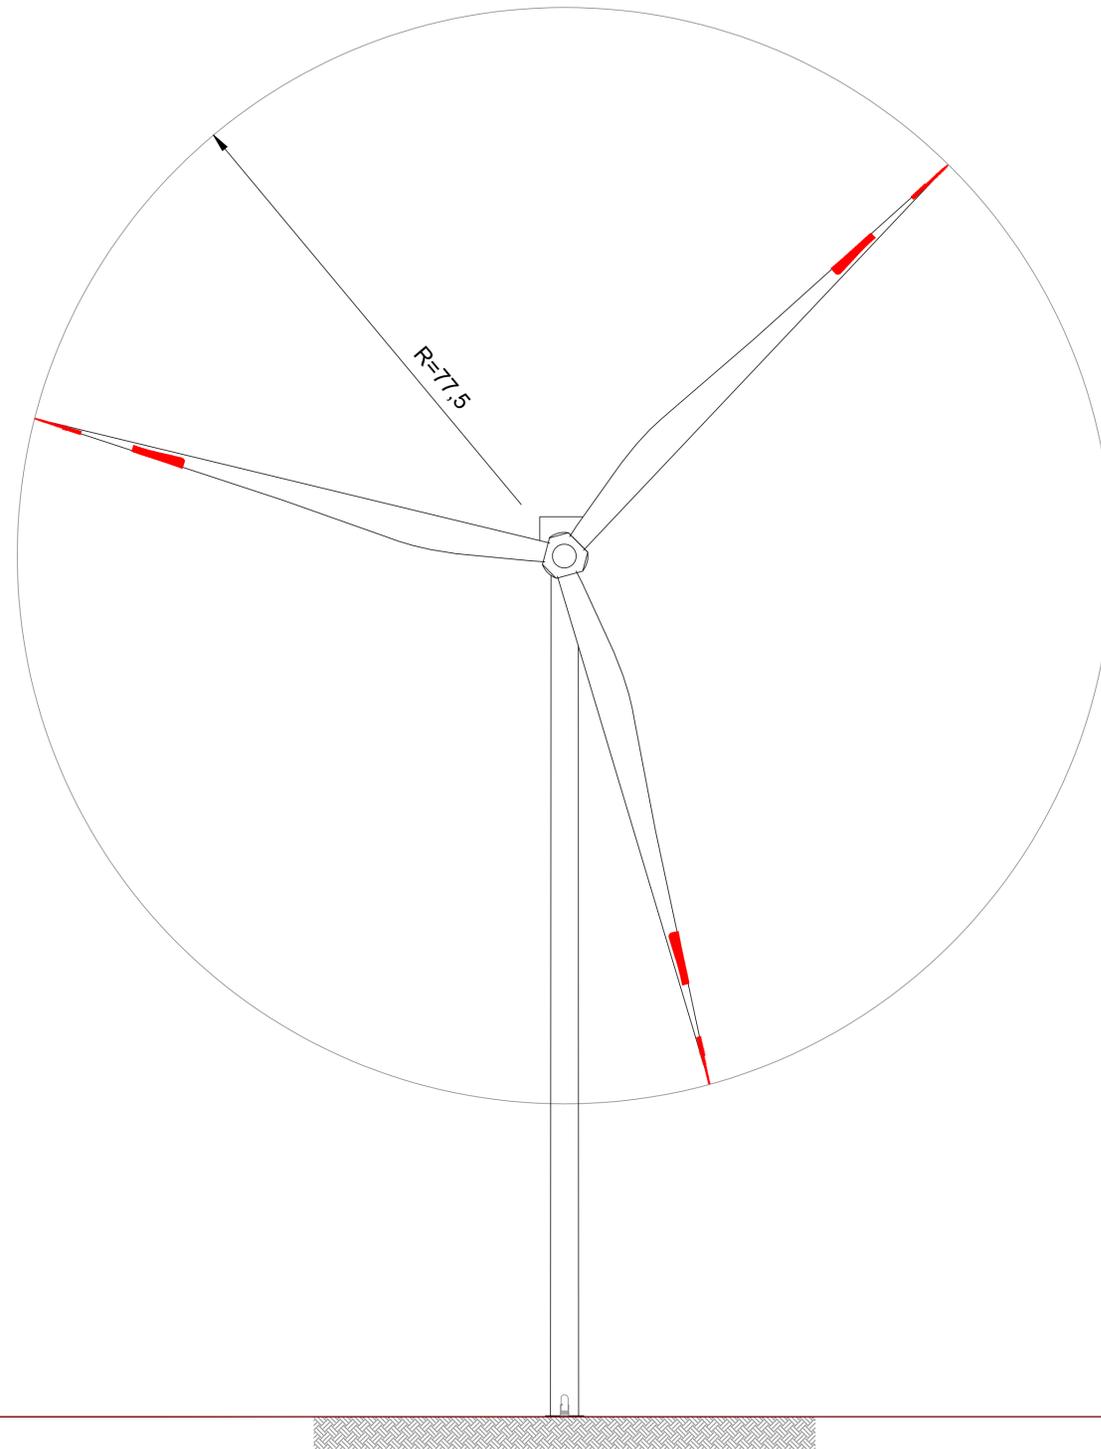

PROSPETTO FRONTALE



VISTA DALL'ALTO

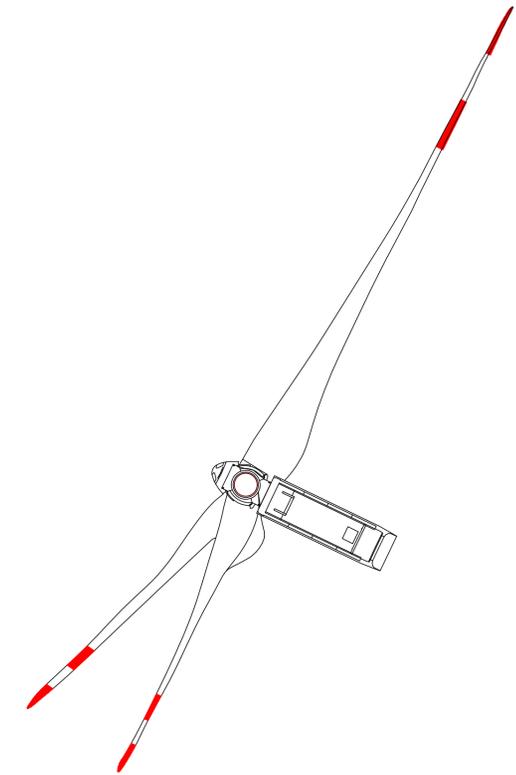

REGIONE BASILICATA	Provincia MATERA
<p>COMUNE DI ALIANO (MT)</p>	
<p>PROGETTO DEFINITIVO RELATIVO ALLA REALIZZAZIONE DI UN IMPIANTO EOLICO COSTITUITO DA 6 AEROGENERATORI E DALLE RELATIVE OPERE DI CONNESSIONE ALLA R.T.N.</p>	
DISEGNI ARCHITETTONICI AEROGENERATORI	ELABORATO A.16.b.8
<p>PROPONENTE:</p> <p>Statkraft</p> <p>SKI 04 s.r.l. via Caradesso n.9 Milano 20123 P.Iva 11479190966</p>	<p>PROGETTO E SIA:</p> <p>ATECH srl Via Caduti di Nassirya, 55 70124- Bari (BA) pec: atechsrl@legalmil.it Ing. Alessandro Antezza</p> <p>Il DIRETTORE TECNICO Ing. Orazio Tricarico</p>
<p>CONSULENZA:</p> <p>SOLARITES s.r.l. piazza V. Emanuele II n.14 Ceva (CN) 12073</p>	

EM./REV.	DATA	REDATTO	VERIFICATO	APPROVATO	DESCRIZIONE
0	APRILE 2022	B.C.C	A.A. - O.T.	A.A. - O.T.	Progetto Definitivo