




PLANIMETRIA PIAZZOLA DI MONTAGGIO

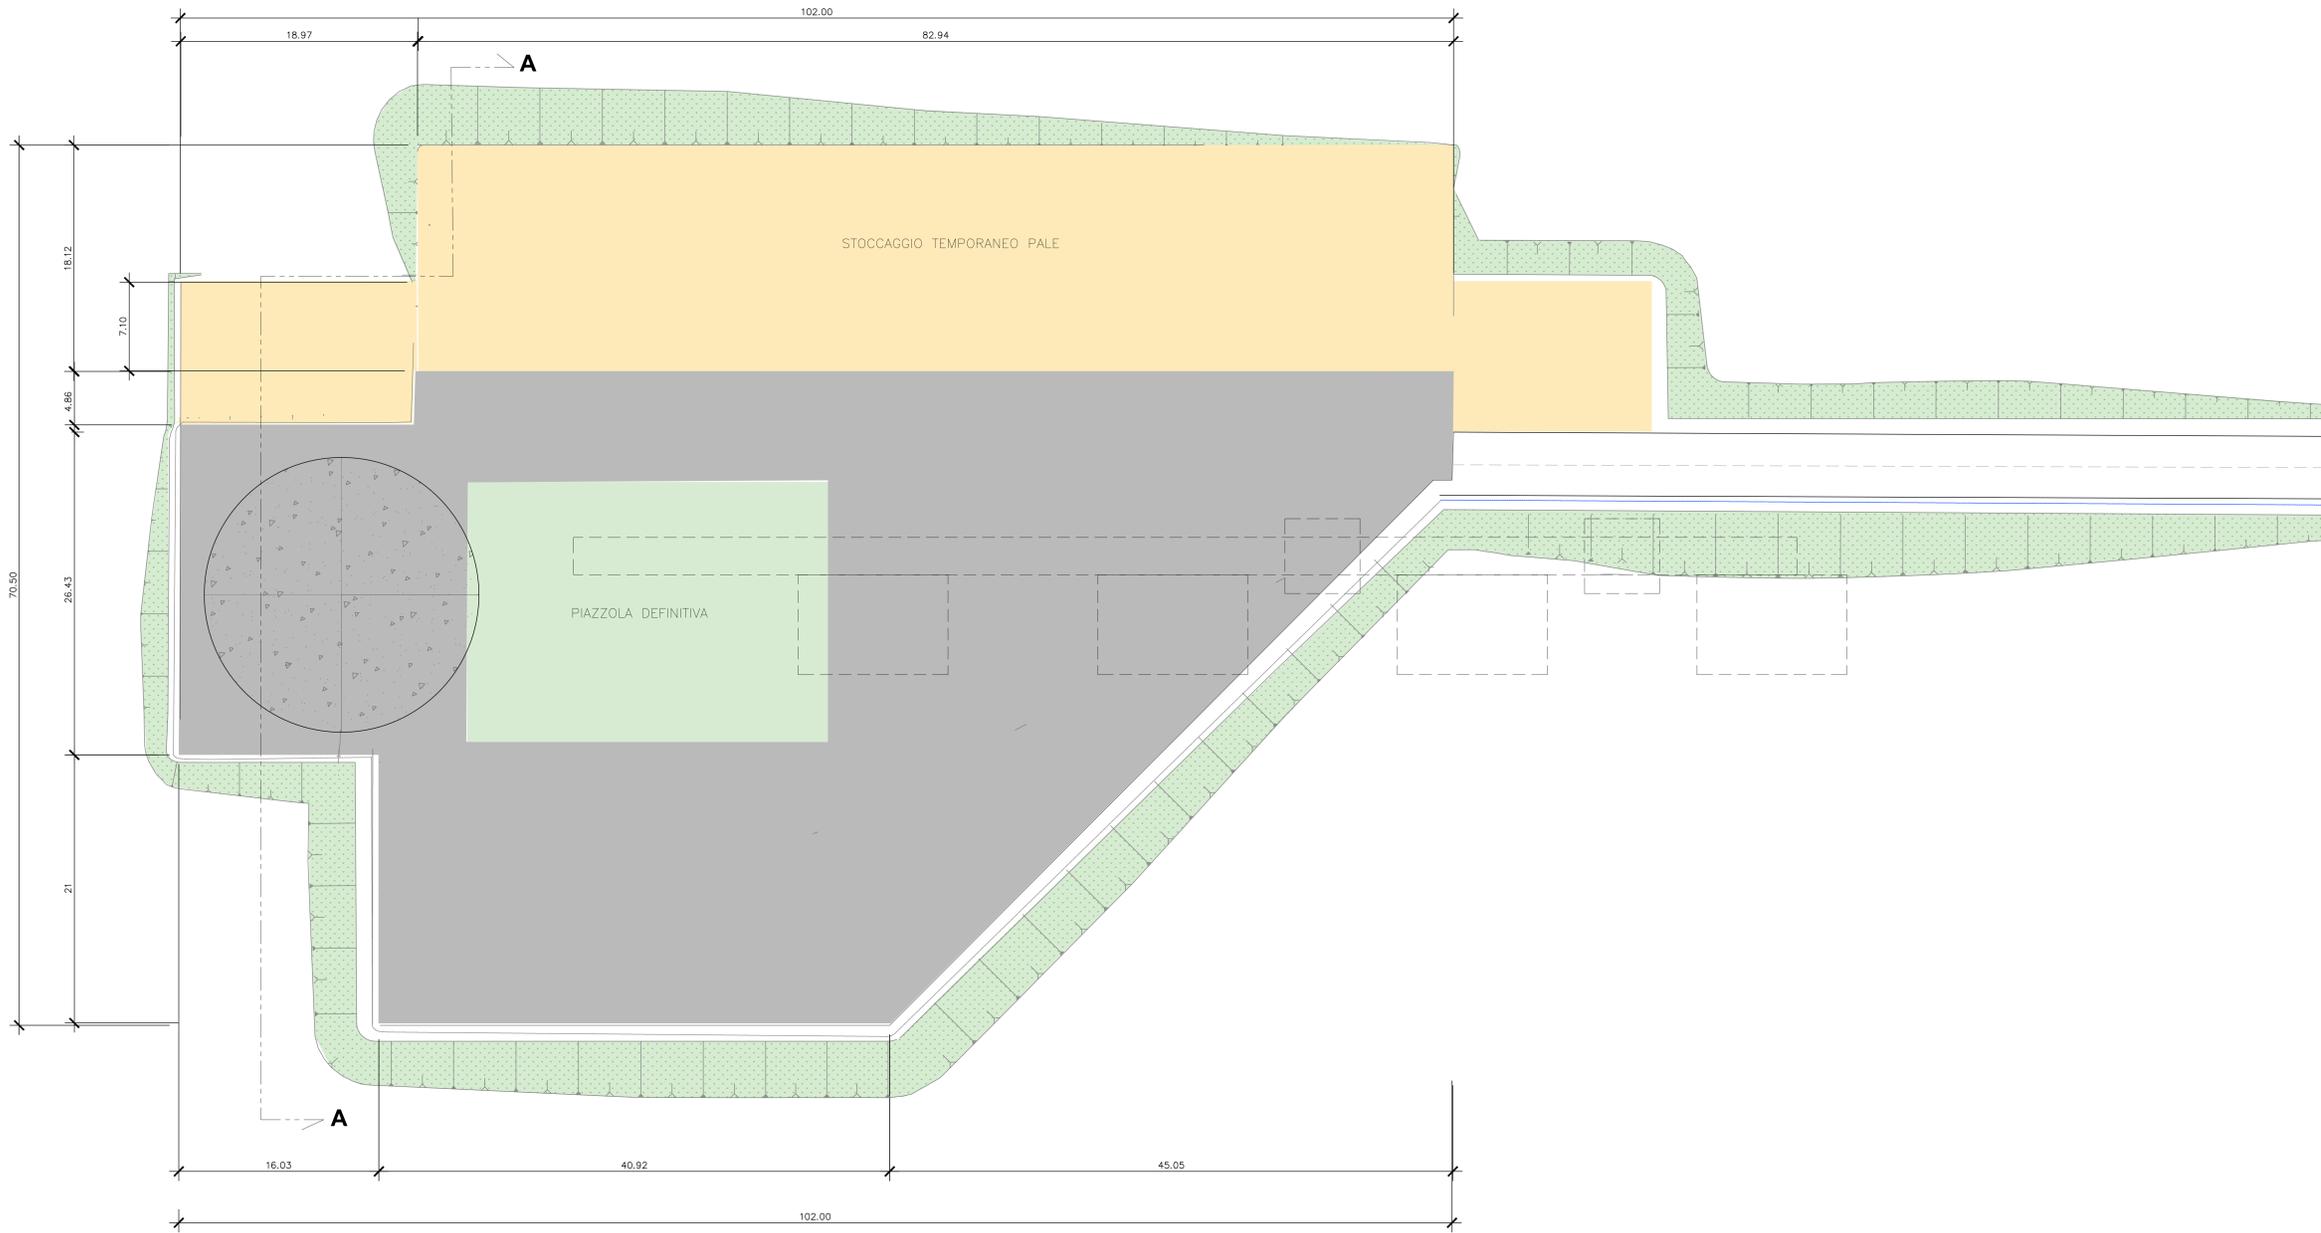

PARTICOLARI PAVIMENTAZIONE STRADE E PIAZZOLE

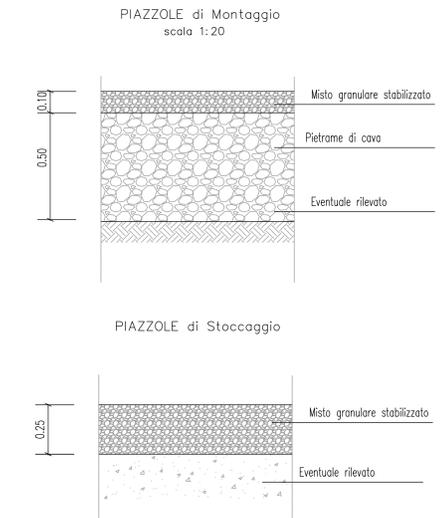

SEZIONE A-A

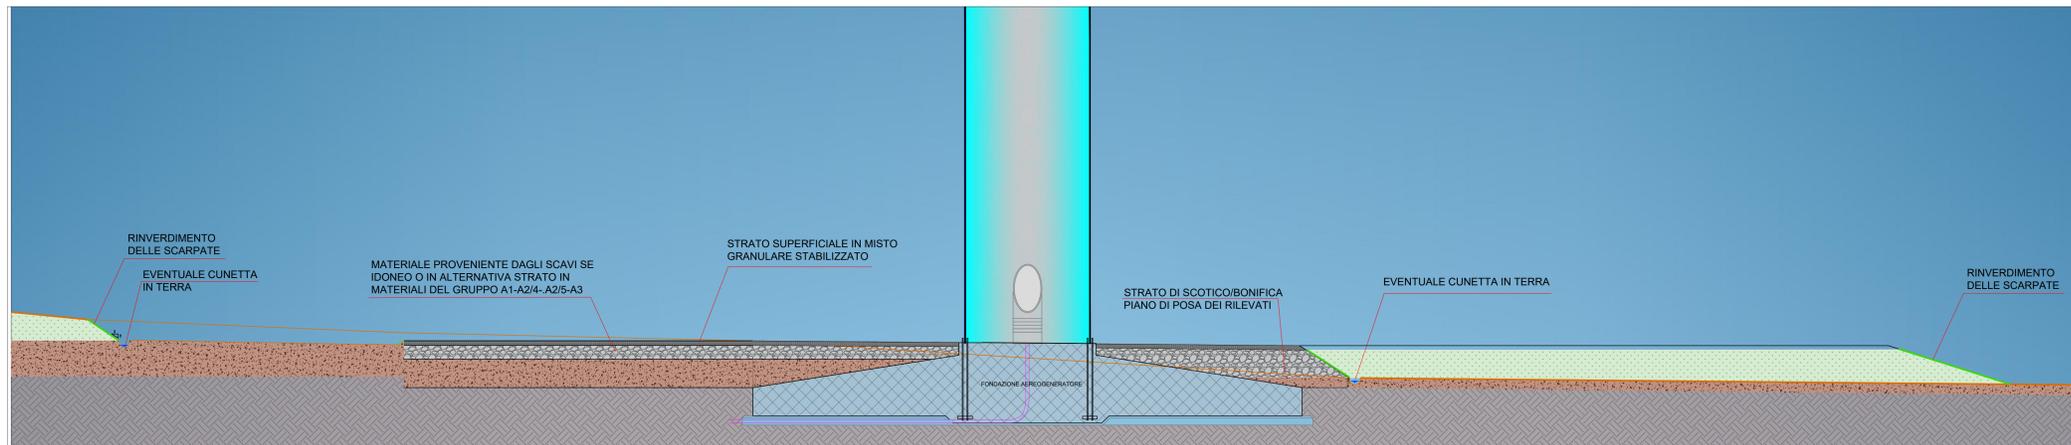

REGIONE BASILICATA	Provincia MATERA												
<p>COMUNE DI ALIANO (MT)</p>													
<p>PROGETTO DEFINITIVO RELATIVO ALLA REALIZZAZIONE DI UN IMPIANTO EOLICO COSTITUITO DA 6 AEROGENERATORI E DALLE RELATIVE OPERE DI CONNESSIONE ALLA R.T.N.</p>													
<p>OPERE D'ARTE PIAZZOLA PARCO EOLICO SCALA VARIA</p>	<p>ELABORATO A.16.c.1</p>												
<p>PROPONENTE:</p> <p>Statkraft SKI 04 s.r.l. via Caratissimo n.9 Milano 20123 P.Iva 11479190966</p>	<p>PROGETTO E SIA:</p> <p>ATECH s.r.l. Via Caduti di Nassirya, 55 70124-Bari (BA) pec: atech@volmail.it Ing. Alessandro Antezza</p> <p>IL DIRETTORE TECNICO Ing. Orazio Tricarico</p>												
<p>CONSULENZA:</p>	<p>SOLARITES s.r.l. piazza V. Emanuele II n.14 Ceva (CN) 12073</p>												
<table border="1"> <thead> <tr> <th>EM.REV.</th> <th>DATA</th> <th>REDATTO</th> <th>VERIFICATO</th> <th>APPROVATO</th> <th>DESCRIZIONE</th> </tr> </thead> <tbody> <tr> <td>0</td> <td>GIUGNO 2022</td> <td>B.C.C.</td> <td>A.A. - O.T.</td> <td>A.A. - O.T.</td> <td>Progetto Definitivo</td> </tr> </tbody> </table>	EM.REV.	DATA	REDATTO	VERIFICATO	APPROVATO	DESCRIZIONE	0	GIUGNO 2022	B.C.C.	A.A. - O.T.	A.A. - O.T.	Progetto Definitivo	
EM.REV.	DATA	REDATTO	VERIFICATO	APPROVATO	DESCRIZIONE								
0	GIUGNO 2022	B.C.C.	A.A. - O.T.	A.A. - O.T.	Progetto Definitivo								