


Carta della ricognizione

- PROGETTO
- Strada esistente da adeguare
 - AREA SE UTENTE
 - CABINA SMISTAMENTO
 - Cavidotto
 - CAVO AT
 - FONDAZIONE WTG_
 - Piazzola di cantiere
 - STOCCAGGIO PALE
 - EO_Aliano_WTG
 - UR
 - Siti

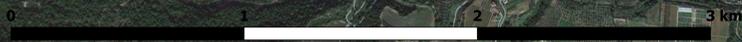

| | | | | | |
|---|--|--|------------|-----------|---------------------|
|  REGIONE BASILICATA |  COMUNE DI ALIANO (MT) |  Provincia MATERA | | | |
| PROGETTO DEFINITIVO RELATIVO ALLA REALIZZAZIONE DI UN IMPIANTO EOLICO COSTITUITO DA 6 AEROGENERATORI E DALLE RELATIVE OPERE DI CONNESSIONE ALLA R.T.N. | | | | | |
| CARTA DELLA RICOGNIZIONE SCALA 1:10.000 | | ELABORATO A.4.4 | | | |
| PROPONENTE:  Statkraft SKI 04 s.r.l. Via Carabasso n.9 Milano 20123 P.Iva 11479190968 | PROGETTO E SIA:  ATECH srl Via Casale di Assarola, 55 71024 - Isernia (IS) pec: atech@ingem.it Ing. Alessandro Antezza |  Il DIRETTORE TECNICO Ing. Oreste Thicard | | | |
| CONSULENZA: SOC.COOP AUTOTRON Via S. Giovanni Bosco, 6 70015 - Marone di Polino (MT) Soc. Coop. AUTOTRON Via S. Caterina, 8/B 71015 - MARONE DI POLINO (IS) C.F. 01402810717 - R.I. 454147 Me. No. N. 49901 |  SOLARITES s.r.l. Piazza V. Emanuele II n. 14 Ceva (CN) 12073 | | | | |
|  | | | | | |
|  | | | | | |
| | | | | | |
| EM/REV. | DATA | REDATTO | VERIFICATO | APPROVATO | DESCRIZIONE |
| 0 | APRILE 2022 | B.C.C. | A.A.-O.T. | A.A.-O.T. | Progetto Definitivo |