

Carta del Potenziale e del Rischio Archeologico

PROGETTO

- Strada esistente da adeguare
- AREA SE UTENTE
- CABINA SMISTAMENTO
- Cavidotto
- CAVO AT
- FONDAZIONE WTG_
- Piazzola di cantiere
- STOCCAGGIO PALE

POTENZIALE ARCHEOLOGICO

- Basso
- Indiziato da ritrovamenti localizzati
- Indiziato da ritrovamenti diffusi
- Non determinabile

RISCHIO ARCHEOLOGICO

- Alto
- Medio-alto
- Medio
- Basso

EVIDENZE ARCHEOLOGICHE NOTE


- ritrovamento
- strutture
- villaggio
- insediamento
- necropoli
- tomba
- non dato
- eneolitico
- età del ferro
- età del bronzo
- età arcaica
- età classica
- età ellenistica
- età romana
- età medievale

Anonalia

Siti

PPR BASILICATA

- Beni-Archeologici-Tratturi-art-10
- Beni_Interesse_Archeologico_Art_10**
- D.Lgs.42/2004 Art. 45
- D.Lgs.42/2004 Art. 10-13
- beni_monumentali_art_10**
- art. 10 D.lgs 42/2004
- art. 45 D.lgs 42/2004
- Beni_Paesaggistici_art_136
- Area indagine_5km
- Limiti_Comunali

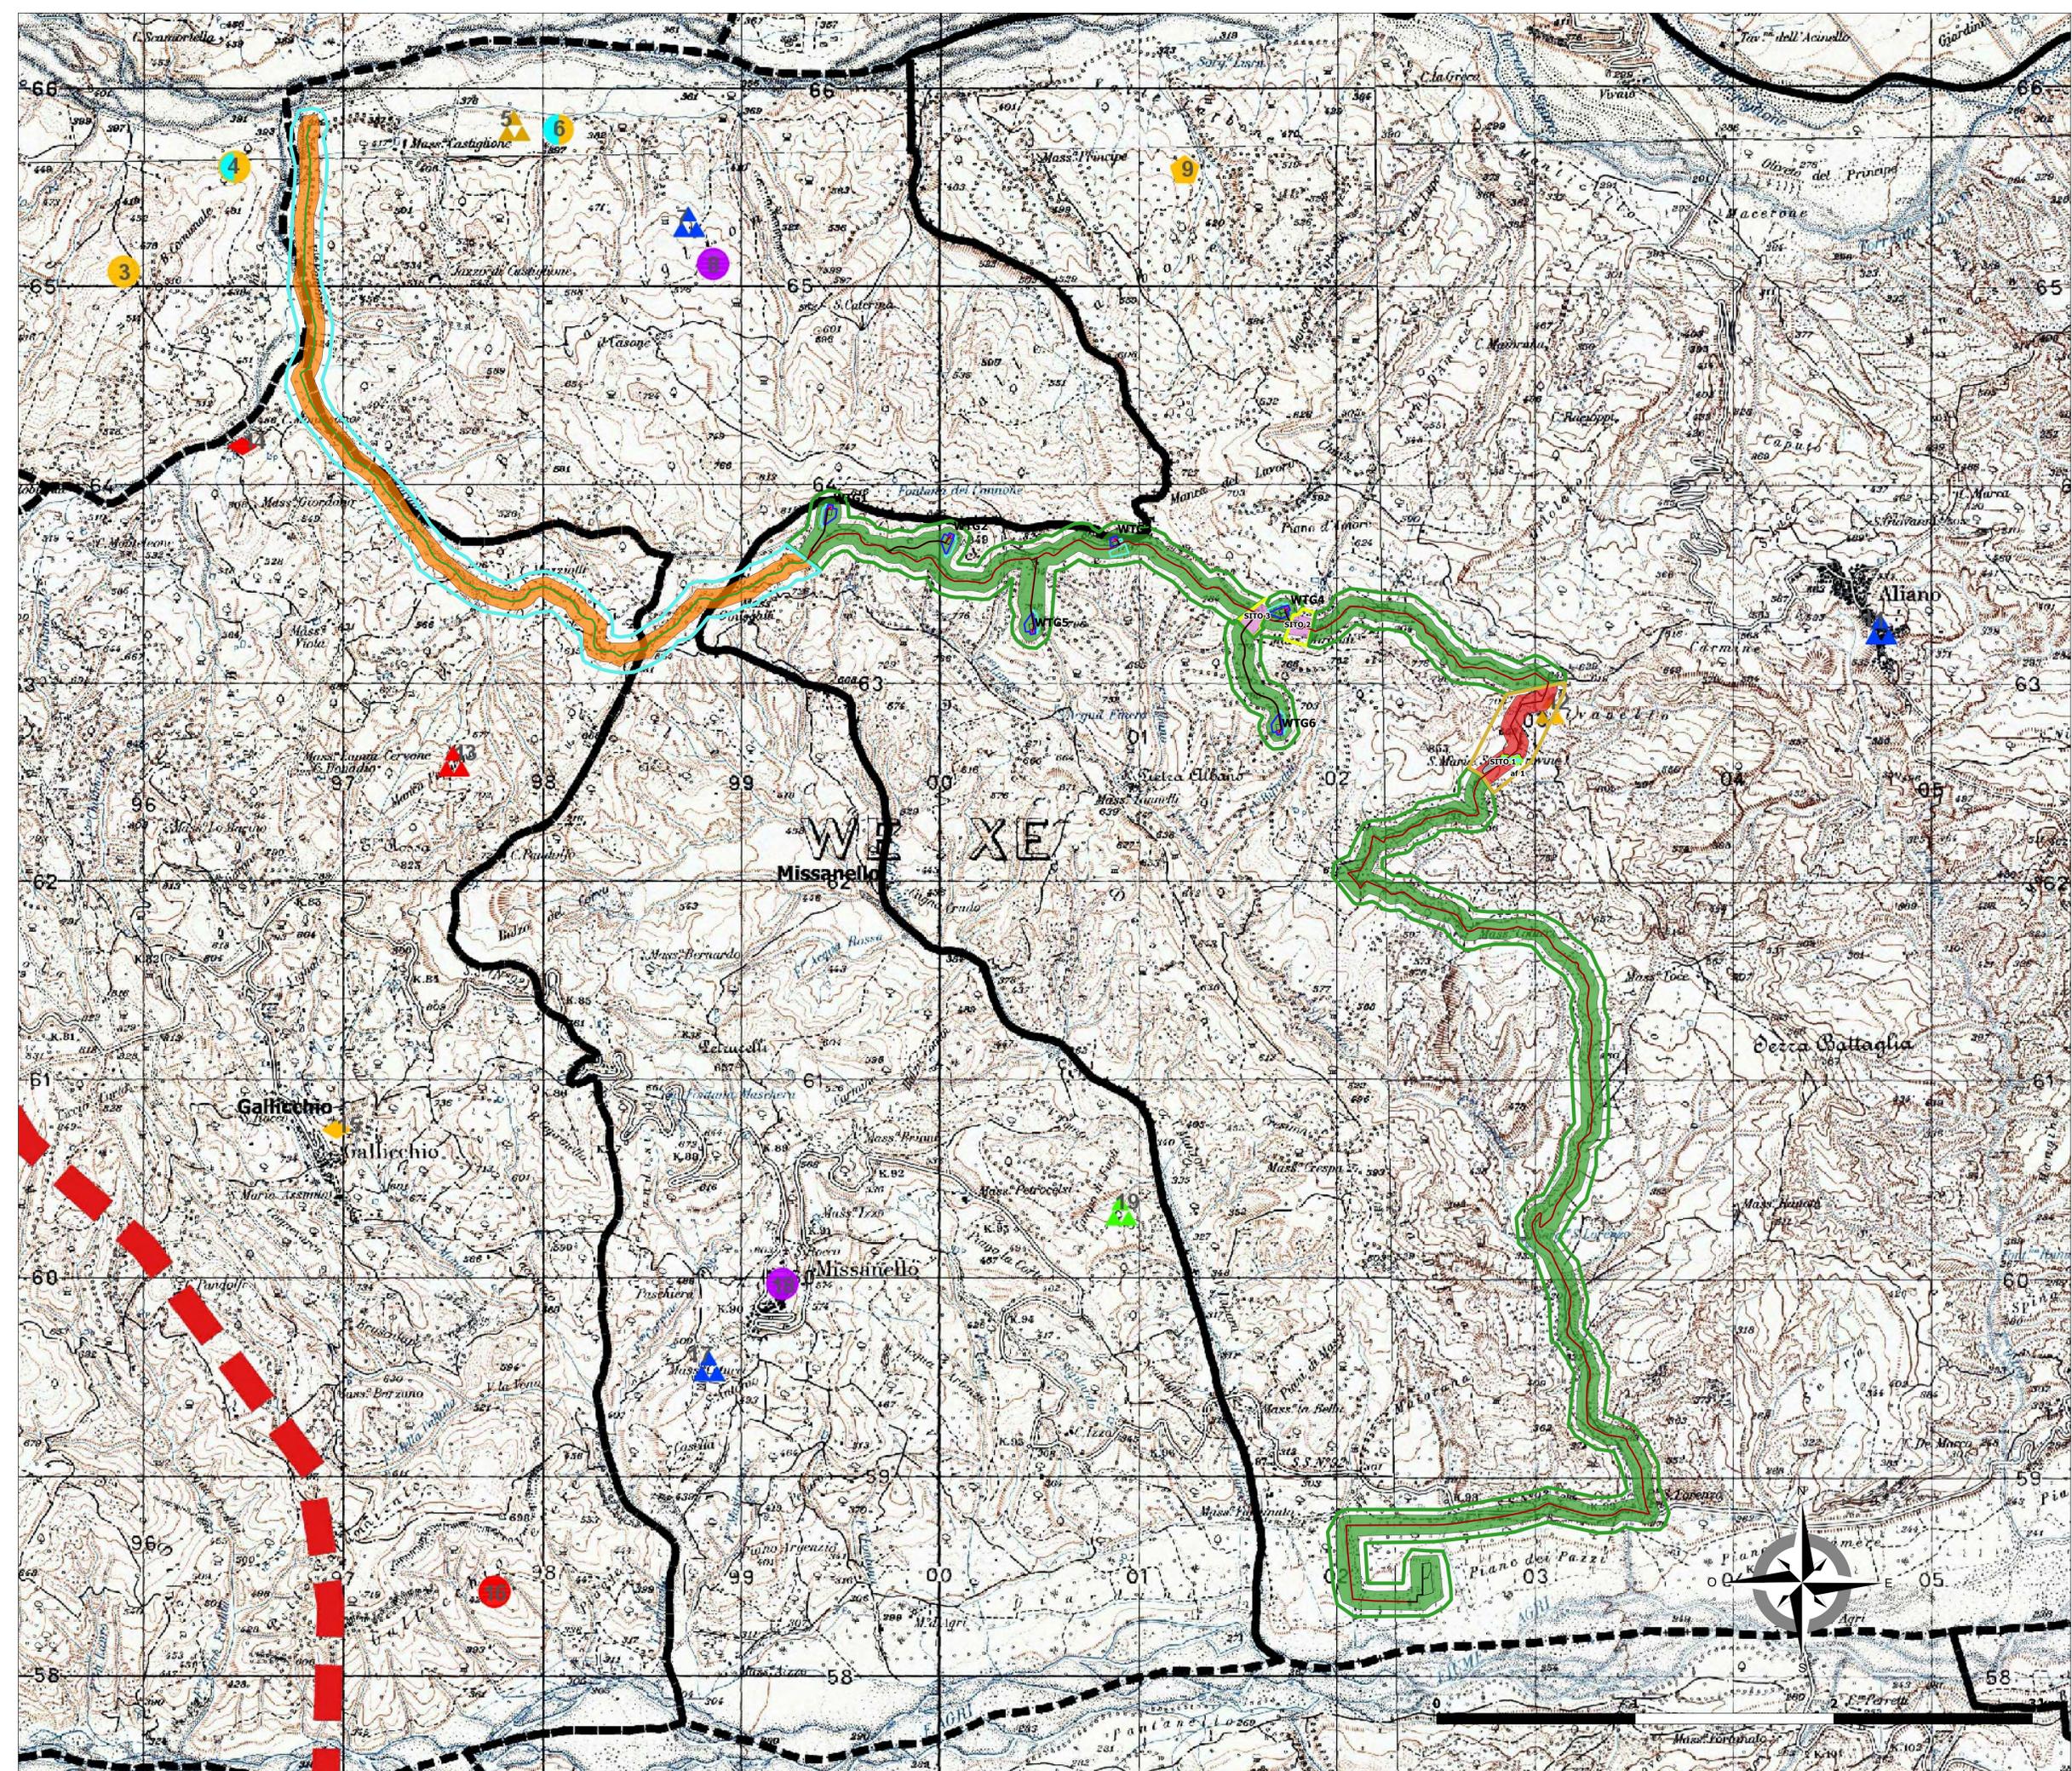

REGIONE BASILICATA

COMUNE DI ALIANO (MT)

Provincia MATERA

PROGETTO DEFINITIVO RELATIVO ALLA REALIZZAZIONE DI UN IMPIANTO EOLICO COSTITUITO DA 6 AEROGENERATORI E DALLE RELATIVE OPERE DI CONNESSIONE ALLA R.T.N.

CARTA DEL POTENZIALE E DEL RISCHIO ARCHEOLOGICO

SCALA 1:10.000

ELABORATO

A.4.6

PROPONENTE:

 SKI 04 s.r.l.
 via Carabosco n.9
 Milano 20123
 P.Iva 11479190966

PROGETTO E SIA:

 ATECH srl
 Via Casale di Massariva, 65
 70134 Bari (BA)
 per informazioni: 080.541.1111
 Ing. Alessandro Antozza

CONSULENZA:

 Soc. Coop. AUTORKTON
 Via S. Giovanni Bosco, 6
 70015 Marone di Poggioreale (MT)

IL DIRETTORE TECNICO DEL PROGETTO:

 Solarites s.r.l.
 piazza V. Emanuele II n.14
 Cava (CN) 12073

0	APRILE 2022	S.C.C.	A.A.-G.T.	A.A.-G.T.	Progetto Definitivo
EM./REV.	DATA	REDATTO	VERIFICATO	APPROVATO	DESCRIZIONE