

REGIONE
BASILICATA



Provincia MATERA



COMUNE DI ALIANO (MT)



**PROGETTO DEFINITIVO RELATIVO ALLA REALIZZAZIONE DI UN
IMPIANTO EOLICO COSTITUITO DA 6 AEROGENERATORI E
DALLE RELATIVE OPERE DI CONNESSIONE ALLA R.T.N.**

Allegati grafici allo Studio di Impatto Ambientale

ELABORATO

A.17.1.0

PROPONENTE:



SKI 04 s.r.l.
via Caradosso n.9
Milano 20123
P.Iva 11479190966

CONSULENZA:

PROGETTO E SIA:



ATECH srl
Via Caduti di Nassirya, 55
70124- Bari (BA)
pec: atechsr@legalmail.it
Ing. Alessandro Antezza






Il DIRETTORE TECNICO
Ing. Orazio Tricarico




SOLARITES s.r.l.
piazza V. Emanuele II n.14
Ceva (CN) 12073

EM./REV.	DATA	REDATTO	VERIFICATO	APPROVATO	DESCRIZIONE
0	GIUGNO 2022	B.C.C	A.A. - O.T.	A.A. - O.T.	Progetto Definitivo

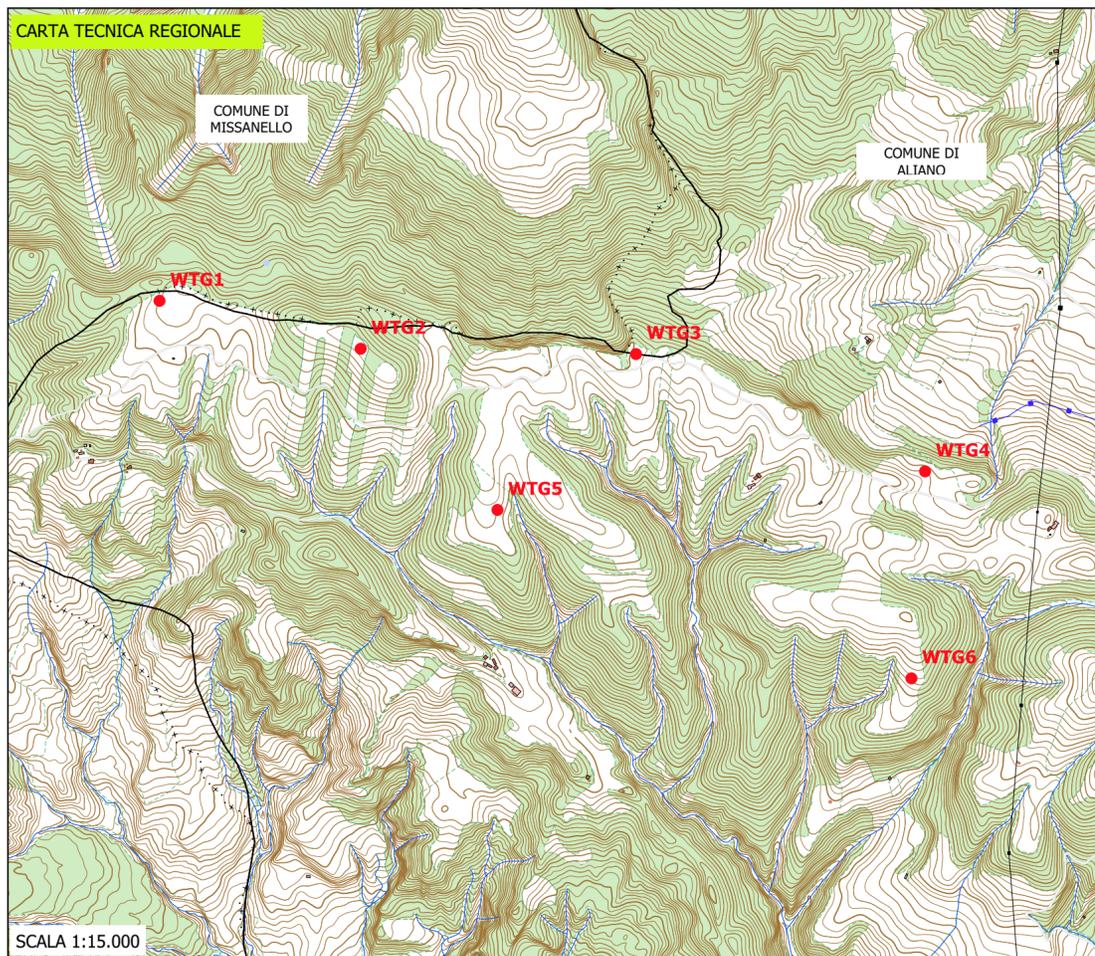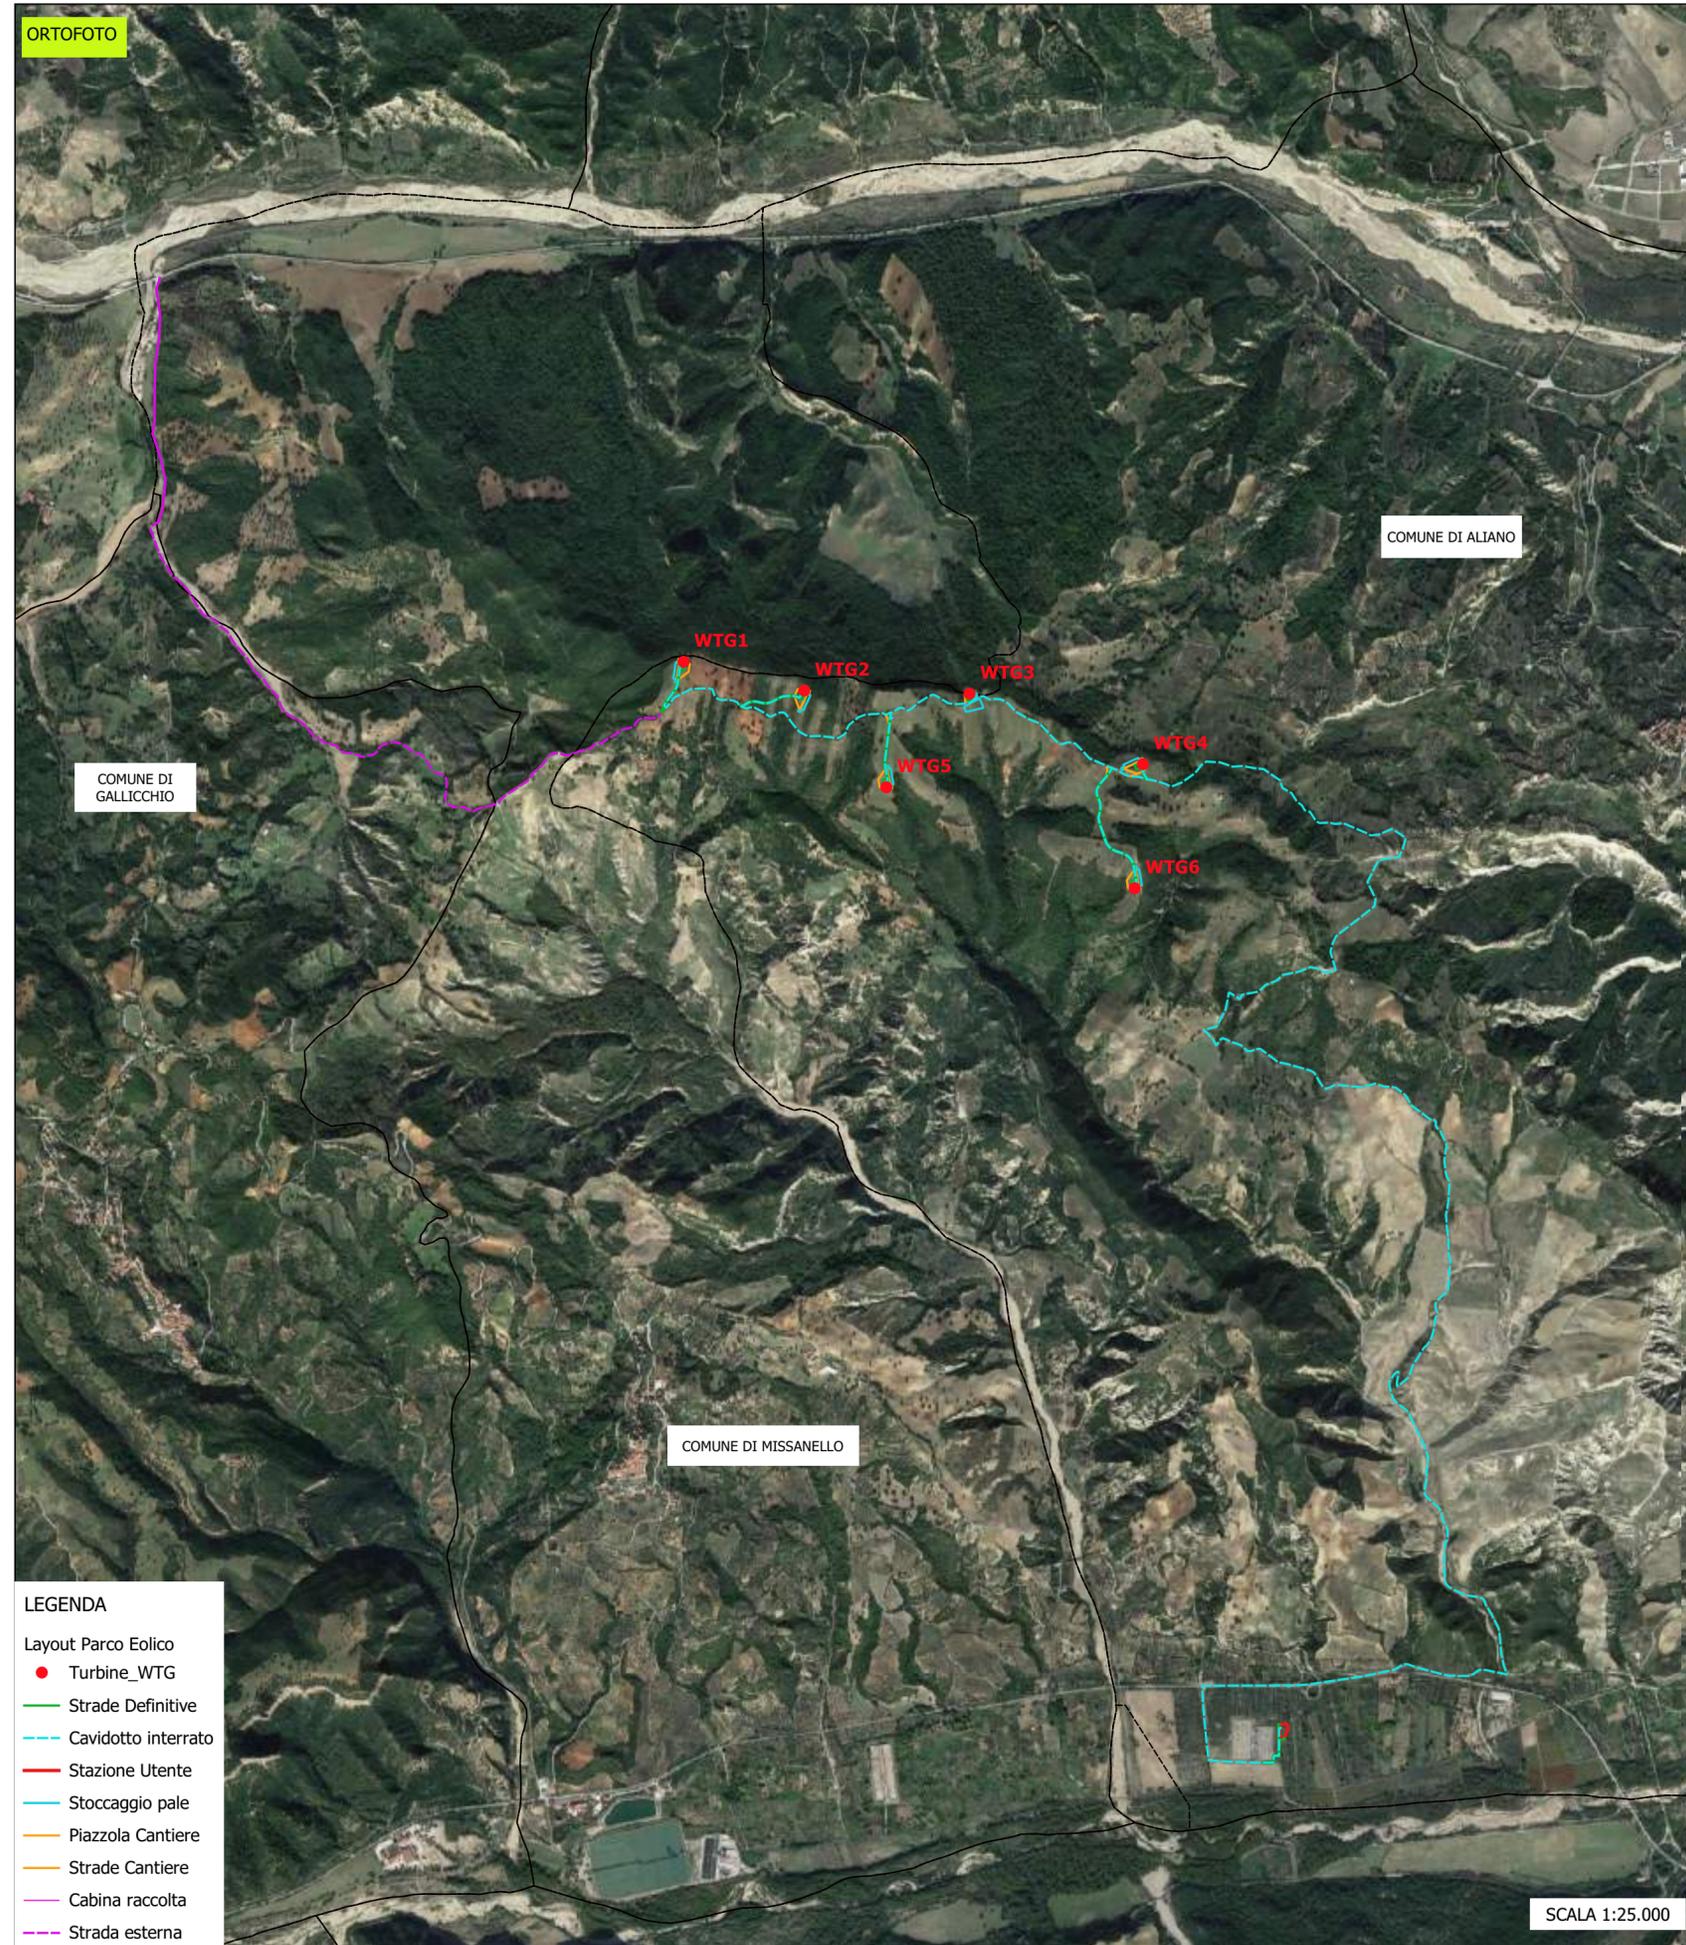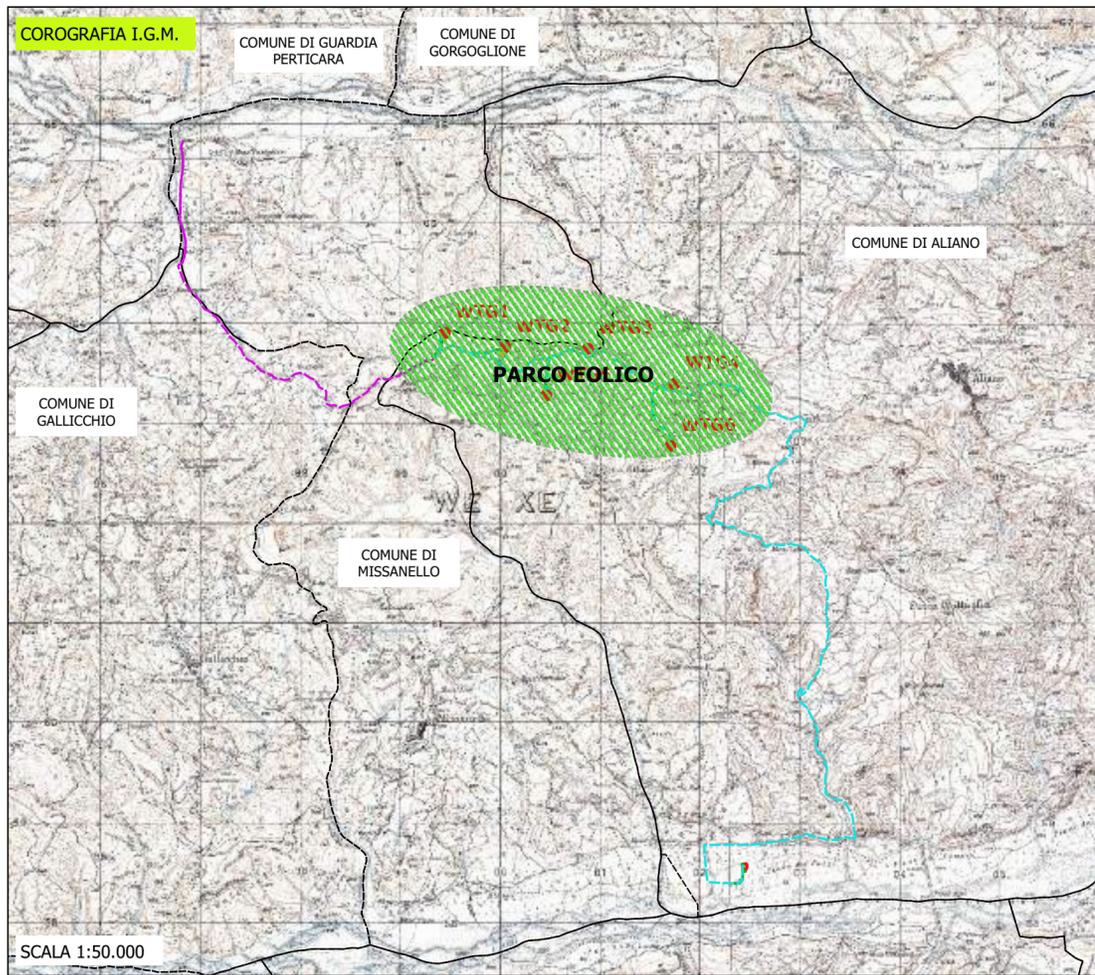

- LEGENDA**
- Layout Parco Eolico
 - Turbine_WTG
 - Strade Definitive
 - - - Cavidotto interrato
 - Stazione Utente
 - Stoccaggio pale
 - Piazzola Cantiere
 - Strade Cantiere
 - Cabina raccolta
 - Strada esterna

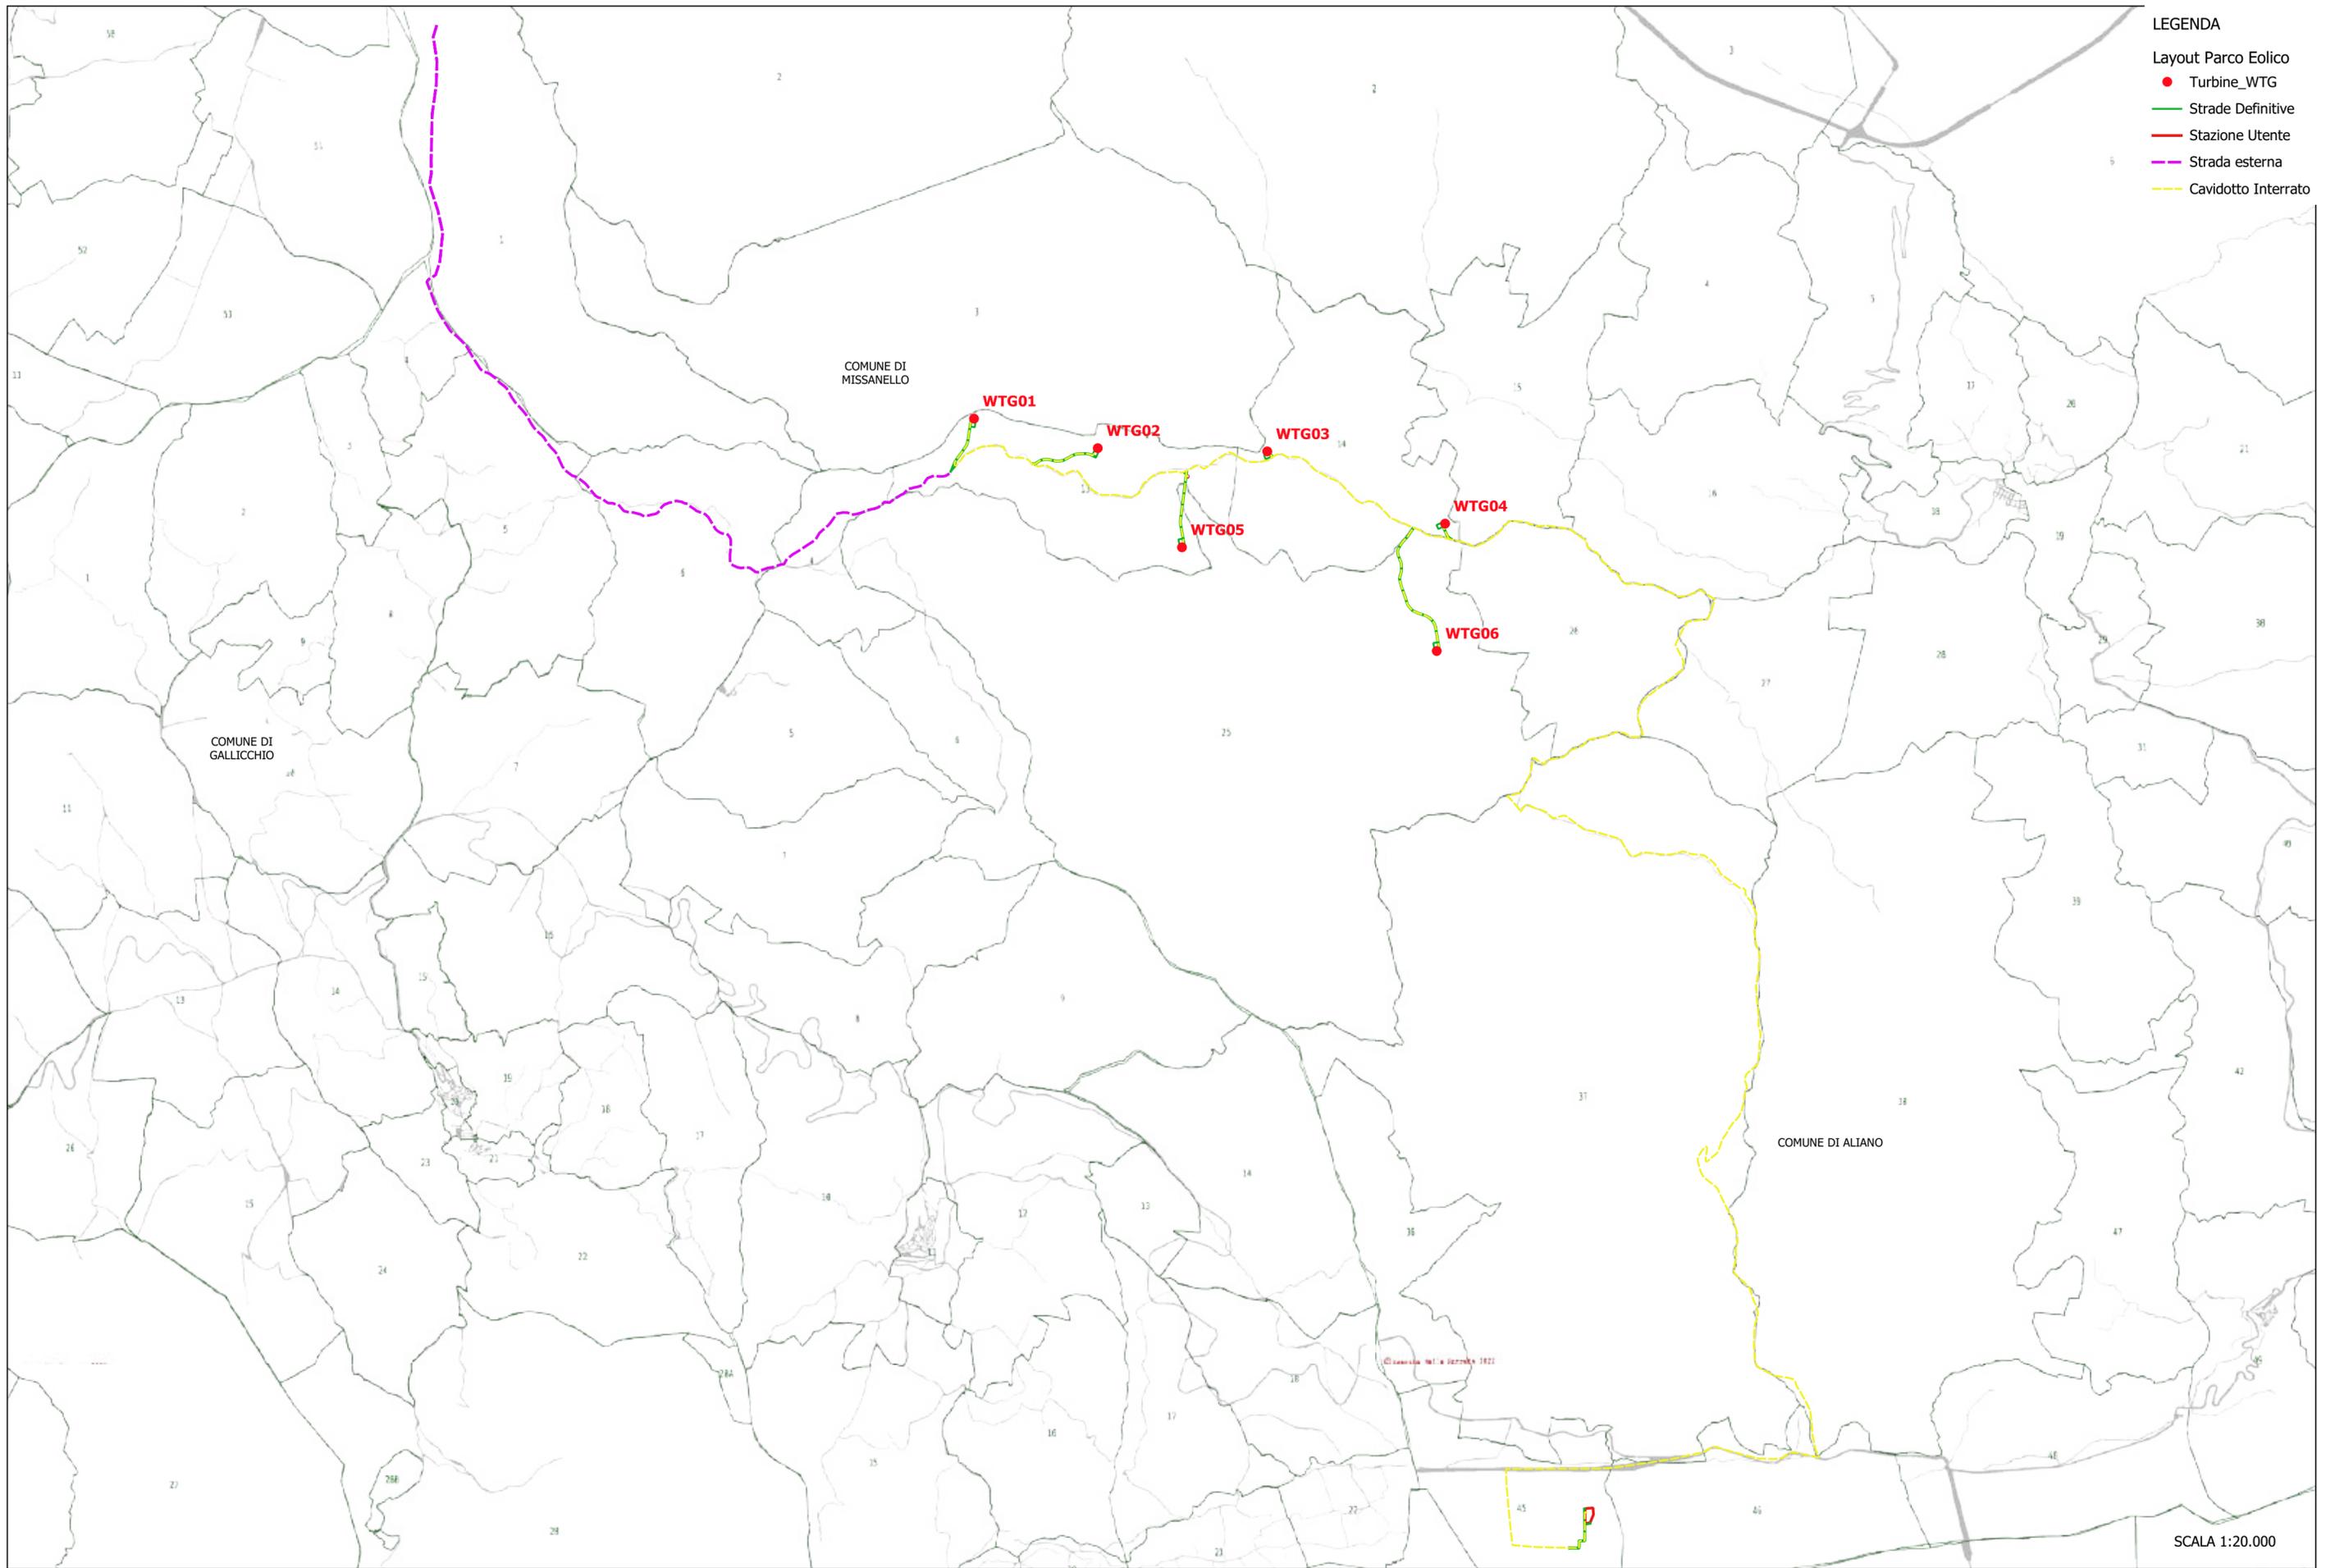

LEGENDA

Layout Parco Eolico


- Turbine_WTG
- Strade Definitive
- Stazione Utente
- - - Strada esterna
- - - Cavidotto Interrato

COMUNE DI GALLICCHIO

COMUNE DI MISSANELLO

COMUNE DI ALIANO

SCALA 1:20.000

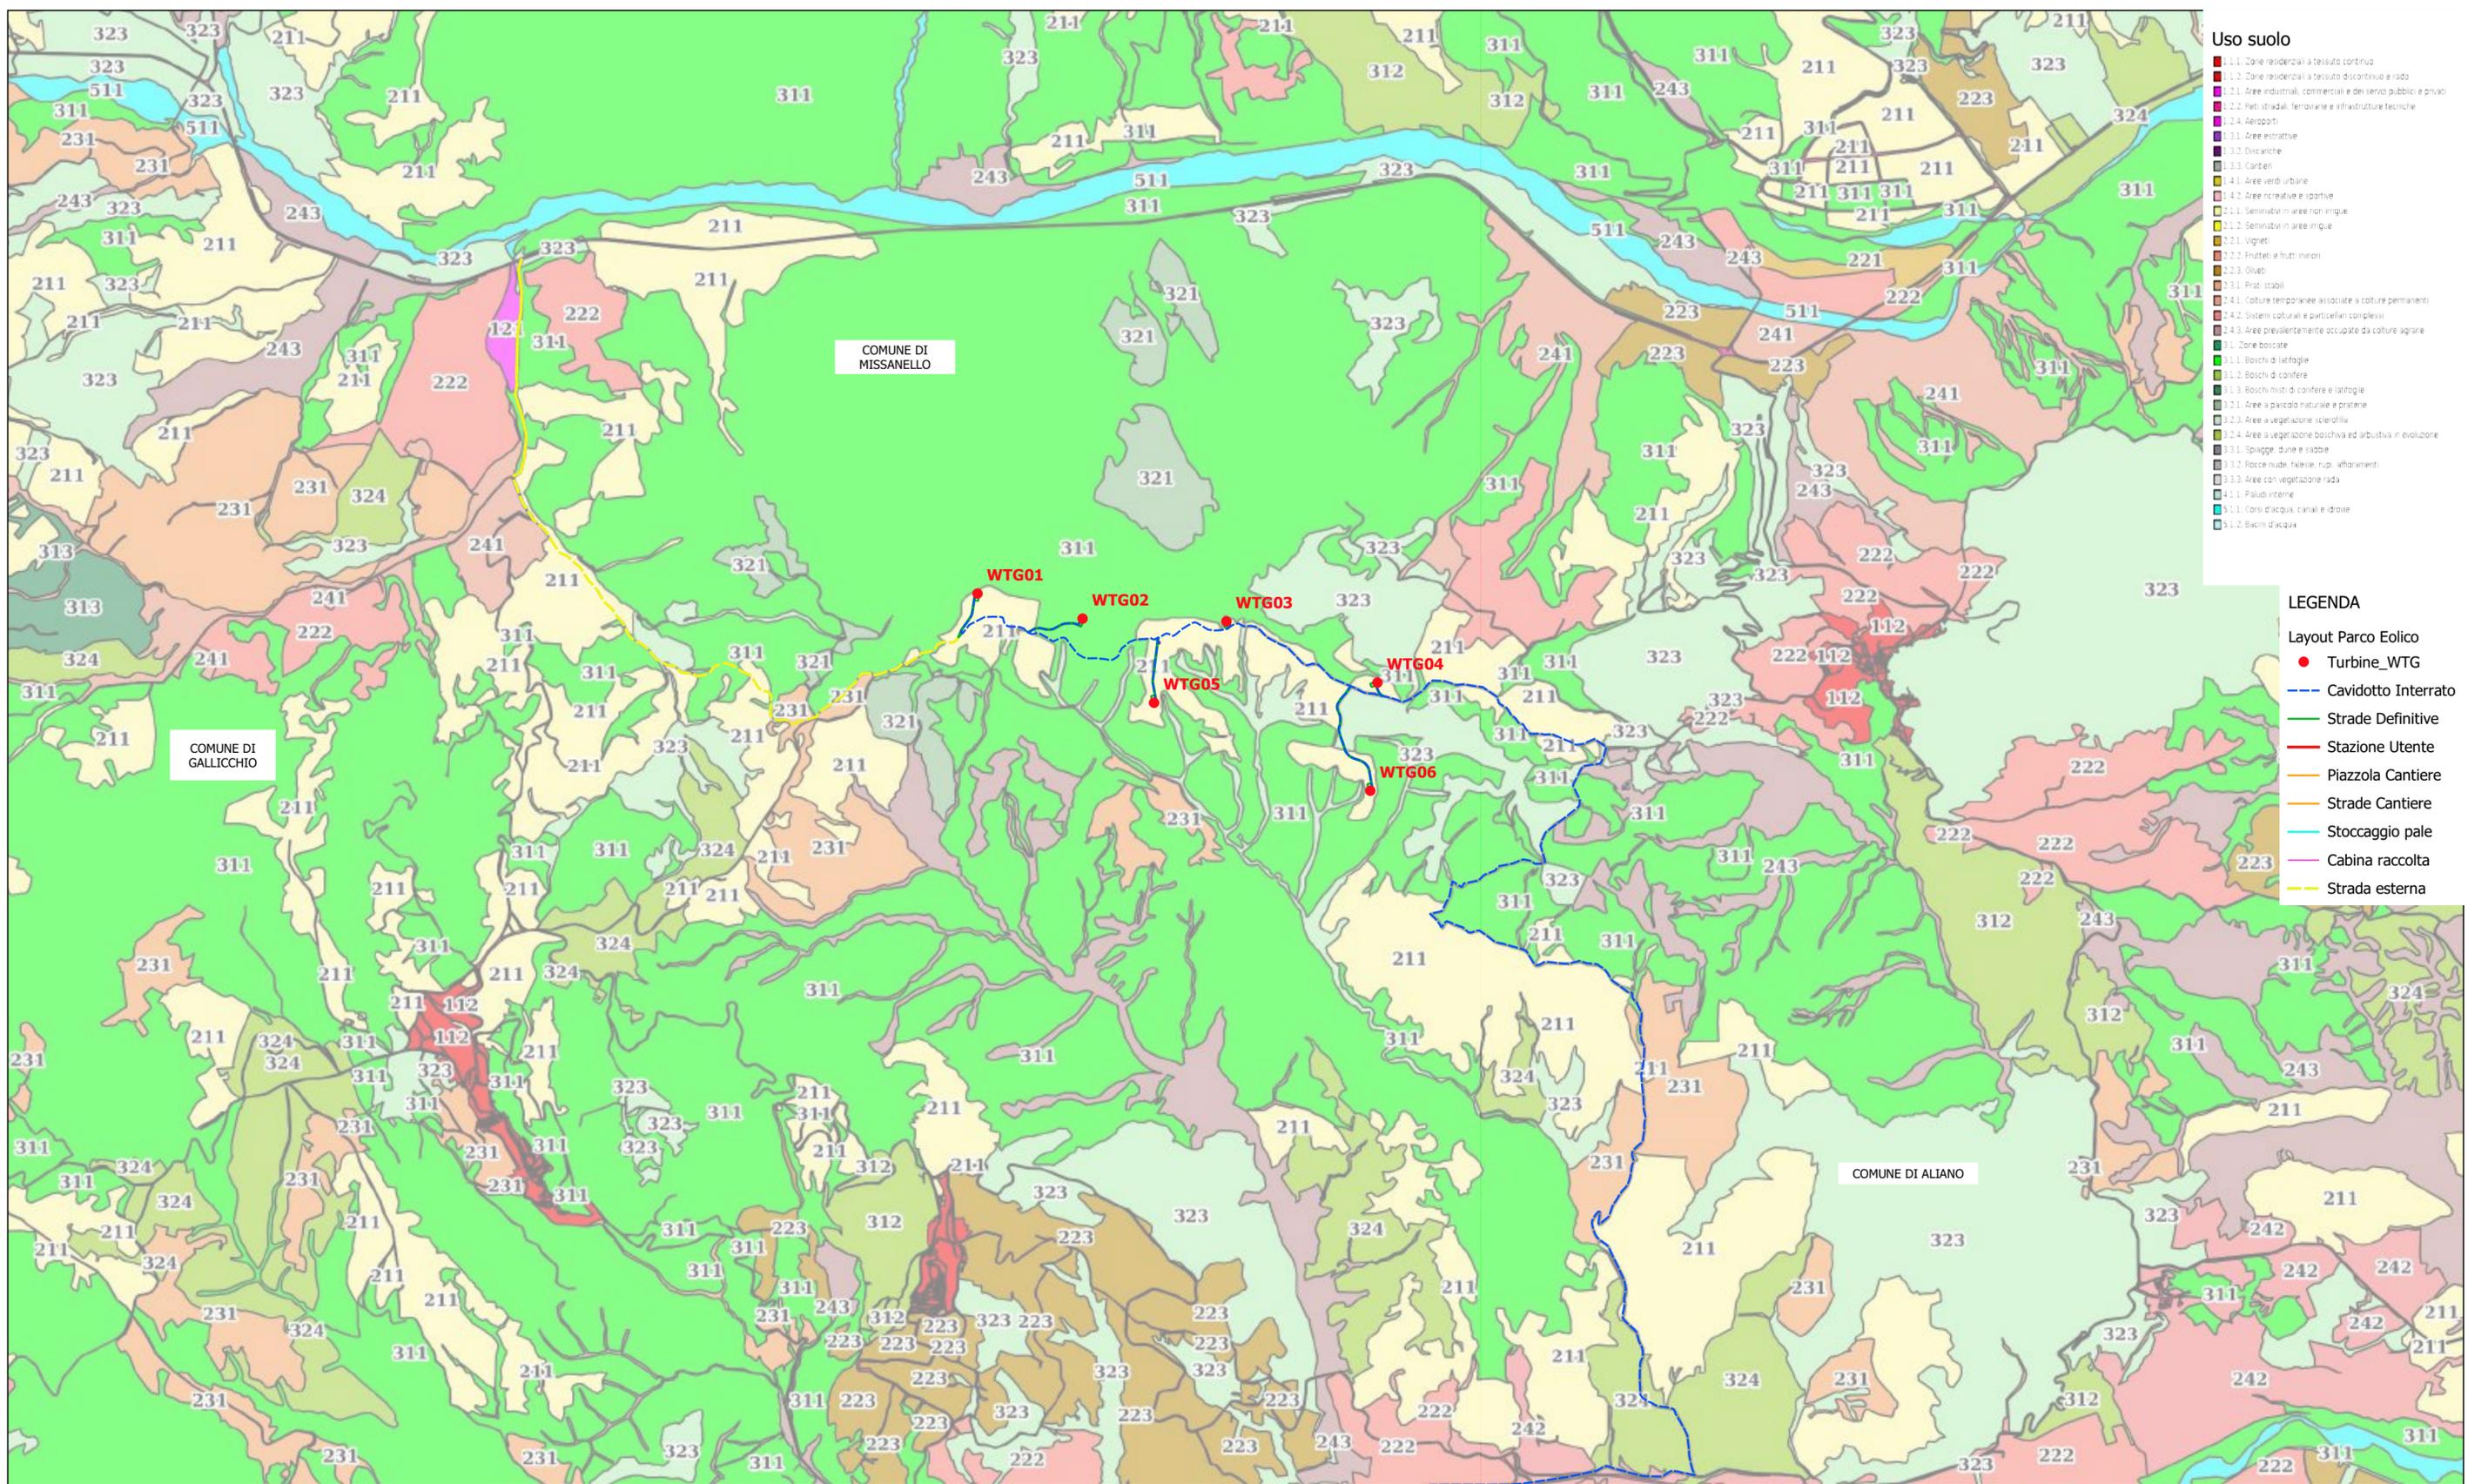

- Usolo**
- 1.1.1. Zone residenziali a tessuto continuo
 - 1.1.2. Zone residenziali a tessuto discontinuo e rado
 - 1.2.1. Aree industriali, commerciali e dei servizi pubblici e privati
 - 1.2.2. Reti stradali, ferroviarie e infrastrutture tecniche
 - 1.2.4. Aeroporti
 - 1.3.1. Aree estrattive
 - 1.3.2. Discariche
 - 1.3.3. Cantieri
 - 1.4.1. Aree verdi urbane
 - 1.4.2. Aree ricreative e sportive
 - 2.1.1. Seminativi in aree non irrigue
 - 2.1.2. Seminativi in aree irrigue
 - 2.2.1. Vigneti
 - 2.2.2. Frutteti e frutteti minori
 - 2.2.3. Olivo
 - 2.3.1. Prati stabili
 - 2.4.1. Colture temporanee associate a colture permanenti
 - 2.4.2. Sistemi colturali e particellari complessi
 - 2.4.3. Aree prevalentemente occupate da colture agrarie
 - 3.1. Zone boscate
 - 3.1.1. Boschi di latifoglie
 - 3.1.2. Boschi di conifere
 - 3.1.3. Boschi misti di conifere e latifoglie
 - 3.2.1. Aree a pascolo naturale e prati
 - 3.2.2. Aree a vegetazione sclerofilla
 - 3.2.4. Aree a vegetazione boschiva ed arbustiva in evoluzione
 - 3.3.1. Spiagge, dune e sabbie
 - 3.3.2. Rocce nude, faliese, rupi affioranti
 - 3.3.3. Aree con vegetazione rada
 - 4.1.1. Paludi interne
 - 5.1.1. Corsi d'acqua, canali e drovie
 - 5.1.2. Bacini d'acqua

- LEGENDA**
- Layout Parco Eolico**
- Turbine_WTG
 - Cavidotto Interrato
 - Strade Definitive
 - Stazione Utente
 - Piazzola Cantiere
 - Strade Cantiere
 - Stoccaggio pale
 - Cabina raccolta
 - Strada esterna

SCALA 1:25.000

COMUNE DI MISANELLO


LEGENDA

Layout Parco Eolico

- Turbine_WTG
- Cavidotto Interrato
- Strade Definitive
- Stazione Utente
- Piazzola Cantiere
- Strade Cantiere
- Stoccaggio pale
- Cabina raccolta
- Strada esterna

Uso suolo

- 1.1.1. Zone residenziali a tessuto continuo
- 1.1.2. Zone residenziali a tessuto discontinuo e rado
- 1.2.1. Aree industriali, commerciali e dei servizi pubblici e privati
- 1.2.2. Reti stradali, ferroviarie e infrastrutture tecniche
- 1.2.4. Aeroporti
- 1.3.1. Aree estrattive
- 1.3.2. Discariche
- 1.3.3. Cantieri
- 1.4.1. Aree verdi urbane
- 1.4.2. Aree ricreative e sportive
- 2.1.1. Seminativi in aree non irrigue
- 2.1.2. Seminativi in aree irrigue
- 2.2.1. Vigneti
- 2.2.2. Frutteti e frutti minori
- 2.2.3. Oliveti
- 2.3.1. Prati stabili
- 2.4.1. Colture temporanee associate a colture permanenti
- 2.4.2. Sistemi colturali e particellari complessi
- 2.4.3. Aree prevalentemente occupate da colture agrarie
- 3.1. Zone boscate
- 3.1.1. Boschi di latifoglie
- 3.1.2. Boschi di conifere
- 3.1.3. Boschi misti di conifere e latifoglie
- 3.2.1. Aree a pascolo naturale e praterie
- 3.2.3. Aree a vegetazione sclerofila
- 3.2.4. Aree a vegetazione boschiva ed arbustiva in evoluzione
- 3.3.1. Spiagge, dune e sabbie
- 3.3.2. Rocce nude, falesie, rupi, affioramenti
- 3.3.3. Aree con vegetazione rada
- 4.1.1. Paludi interne
- 5.1.1. Corsi d'acqua, canali e idrovie
- 5.1.2. Bacini d'acqua

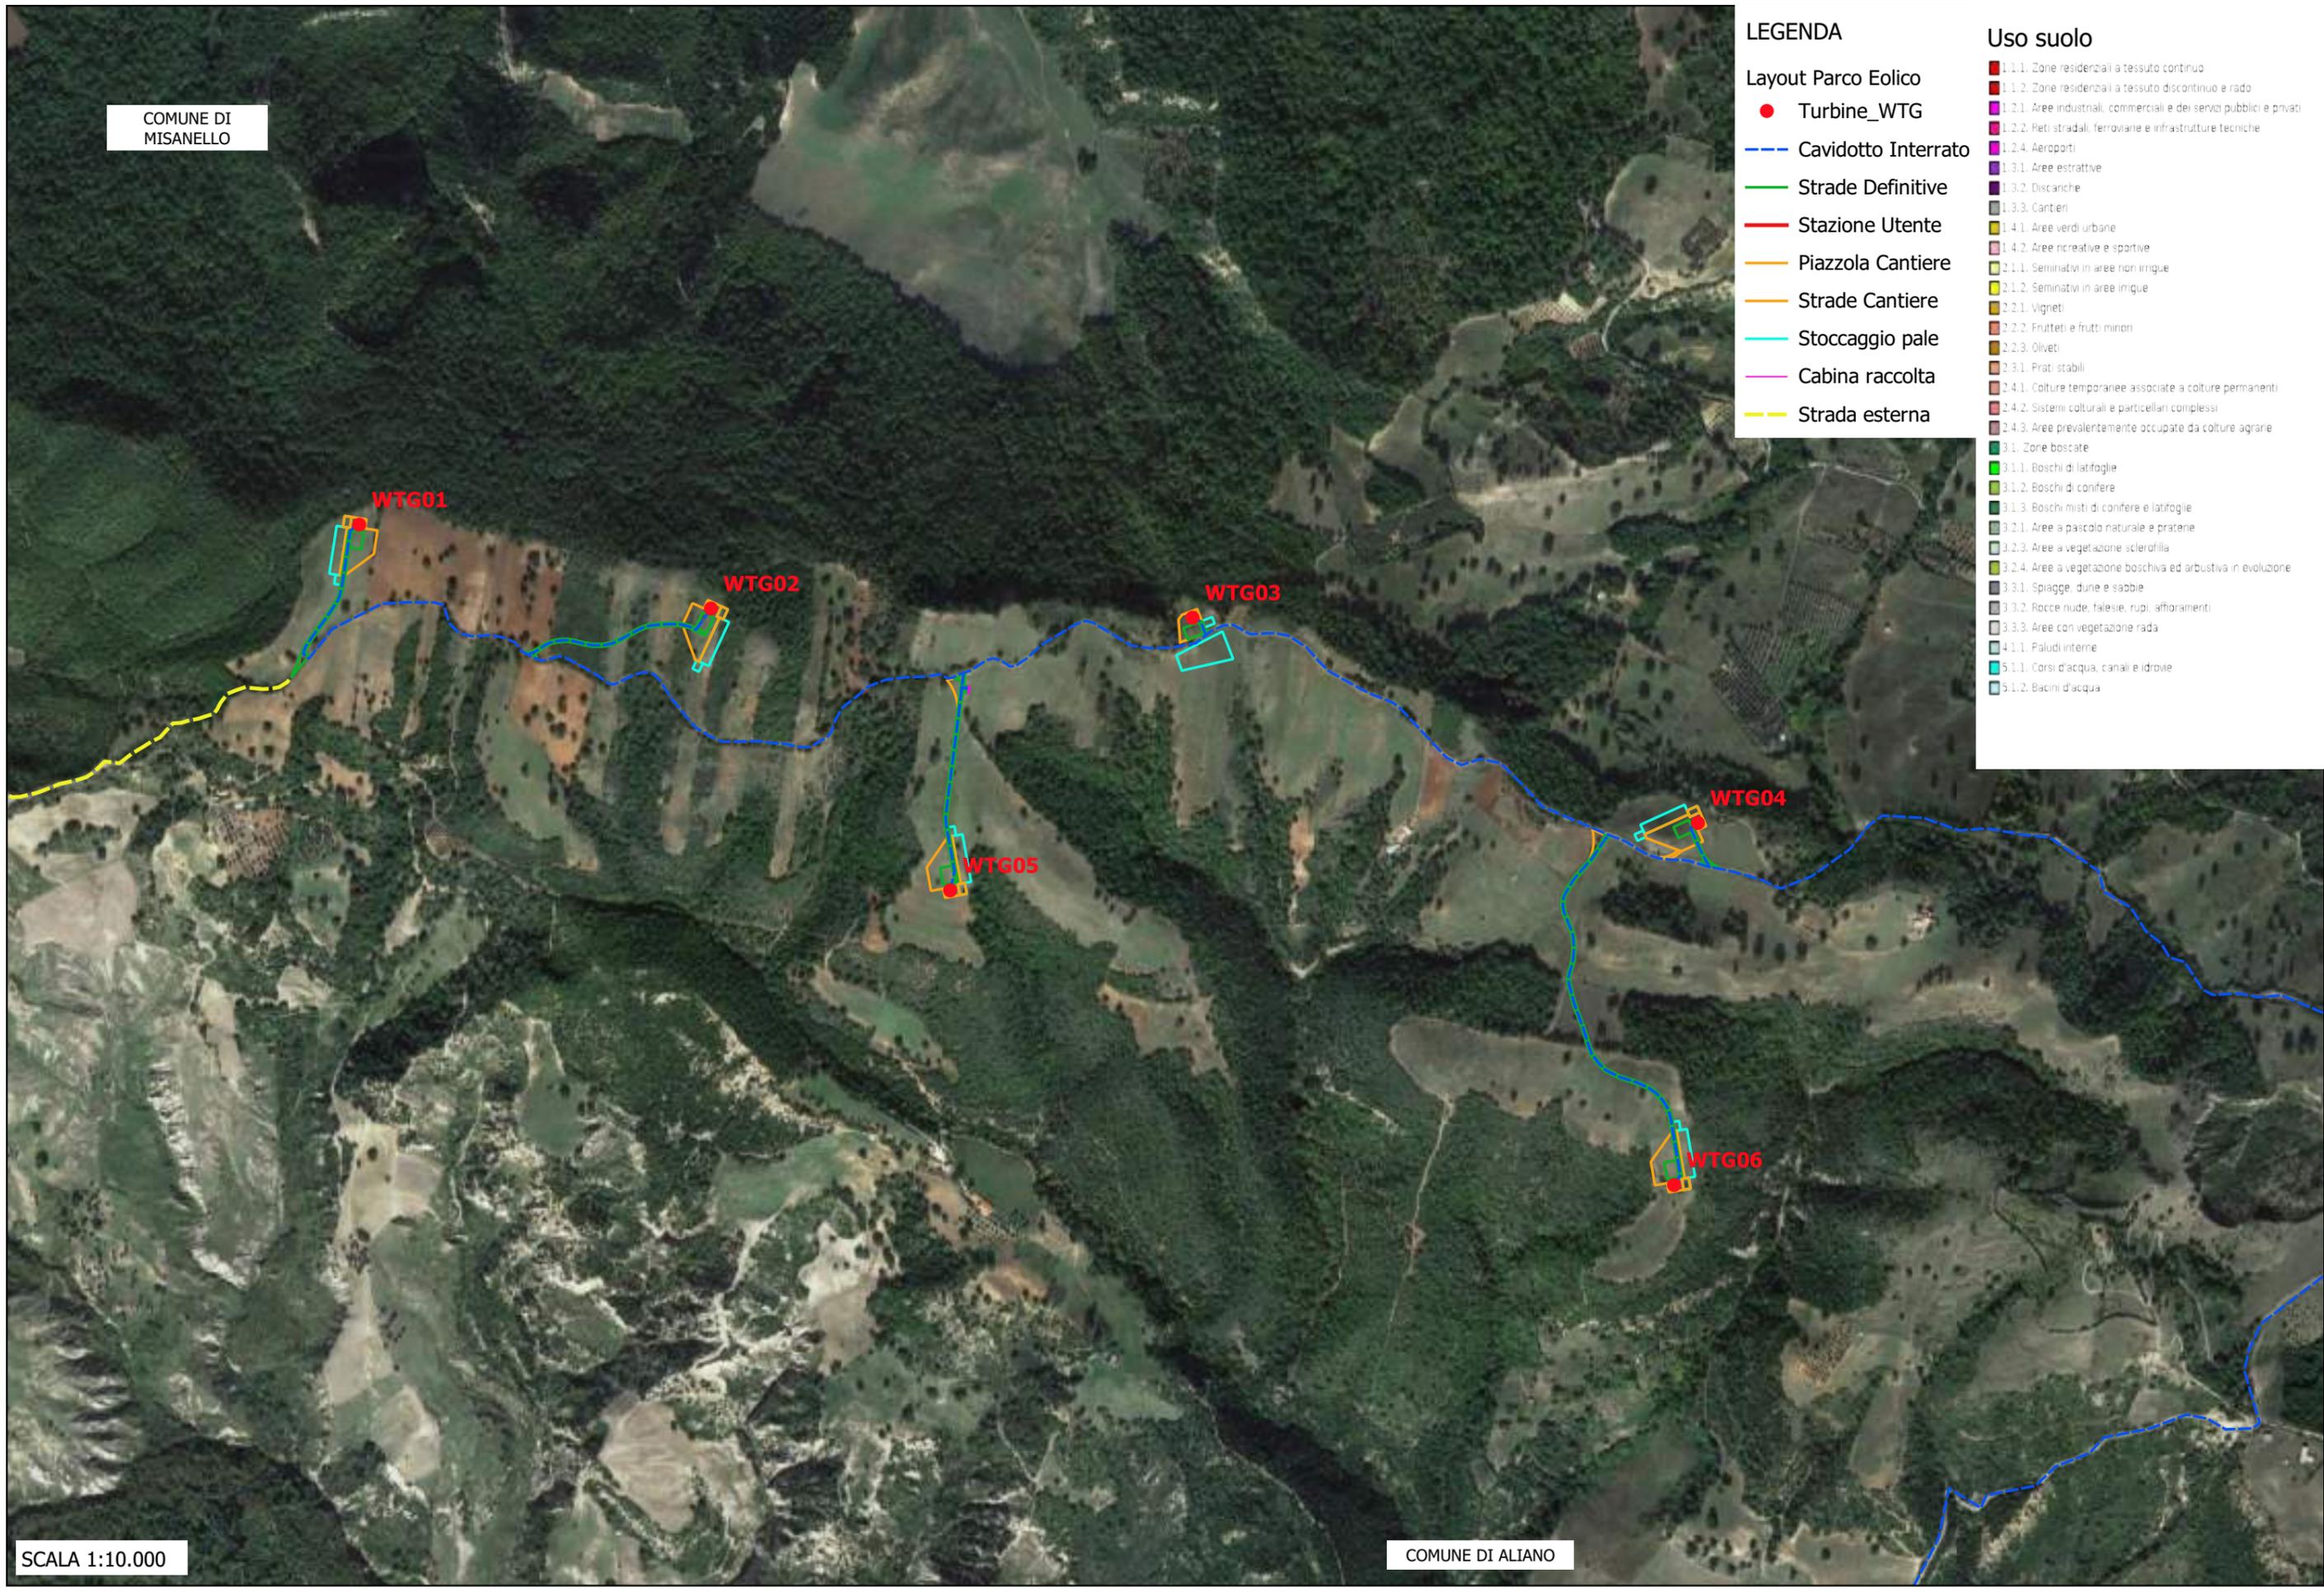


SCALA 1:10.000

COMUNE DI ALIANO

PROGETTO DEFINITIVO RELATIVO ALLA REALIZZAZIONE DI UN IMPIANTO EOLICO COSTITUITO DA 6 AEROGENERATORI E DALLE RELATIVE OPERE DI CONNESSIONE ALLA R.T.N. DA REALIZZARSI NEL COMUNE DI ALIANO (MT)

STUDIO DI IMPATTO AMBIENTALE - Allegati Grafici
USO DEL SUOLO - AREA TURBINE

TAV
02.2

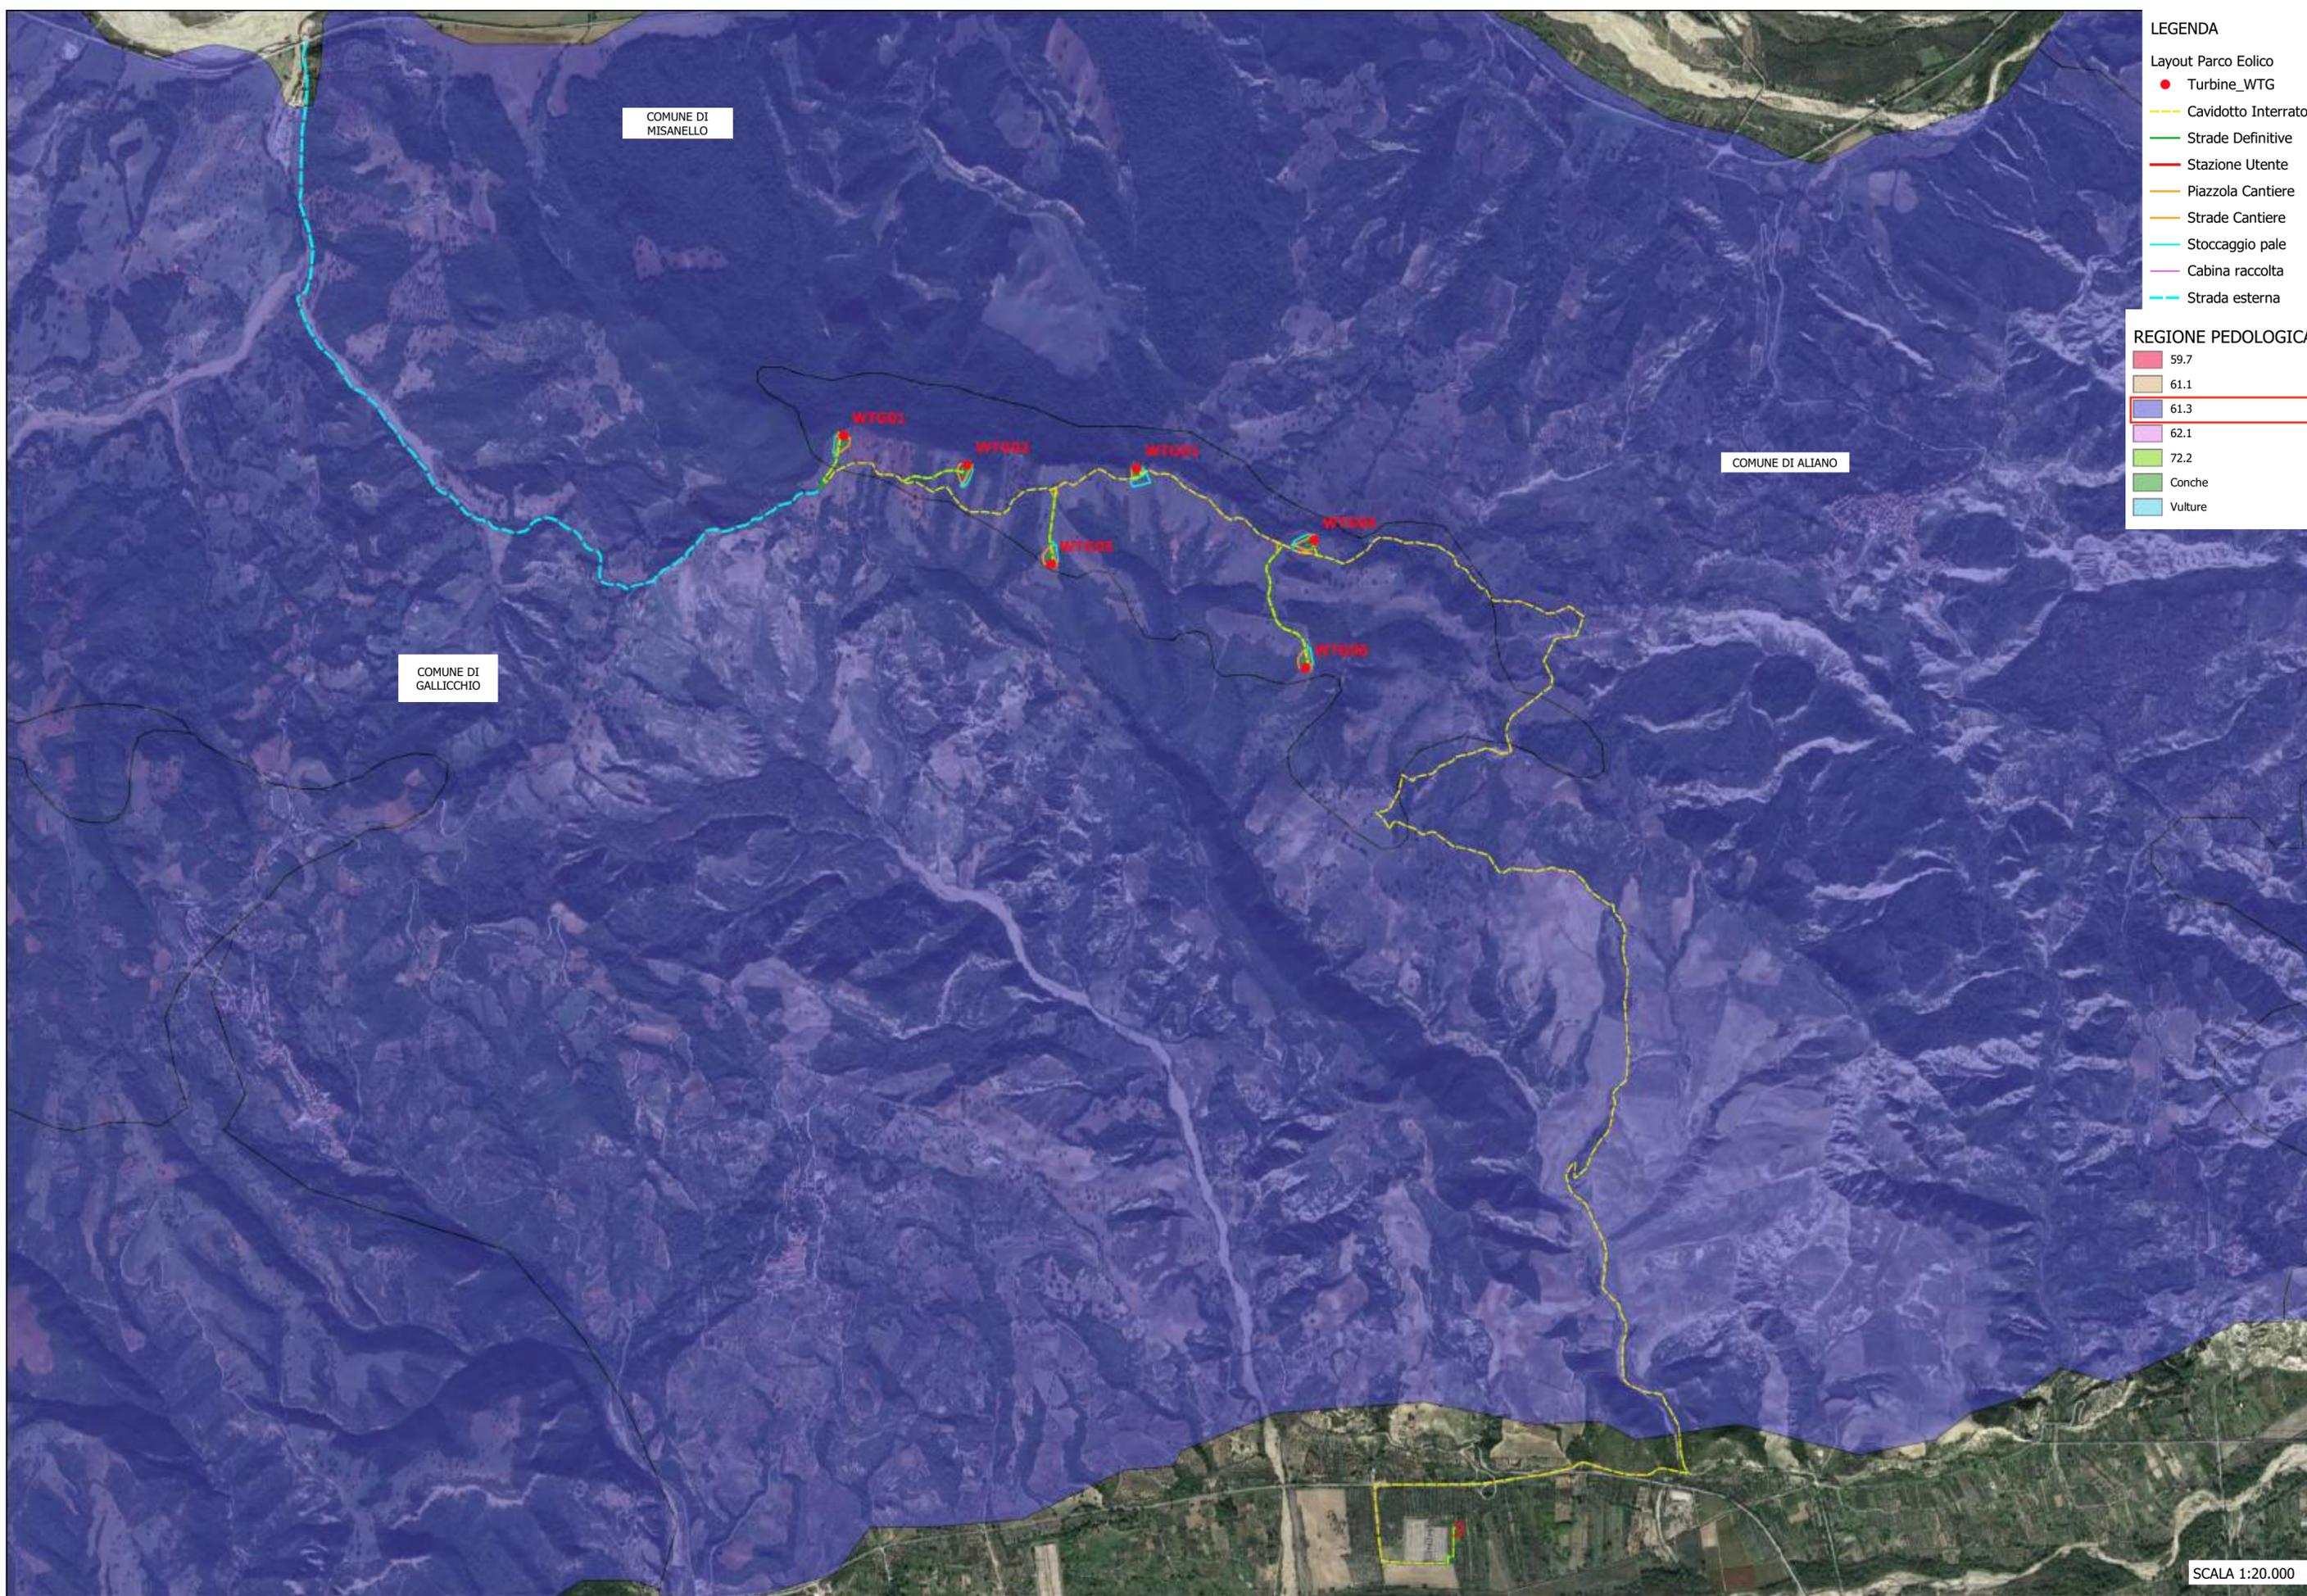


- LEGENDA**
- Layout Parco Eolico
 - Turbine_WTG
 - Cavidotto Interrato
 - Strade Definitive
 - Stazione Utente
 - Piazzola Cantiere
 - Strade Cantiere
 - Stoccaggio pale
 - Cabina raccolta
 - Strada esterna
- REGIONE PEDOLOGICA**
- 59.7
 - 61.1
 - 61.3
 - 62.1
 - 72.2
 - Conche
 - Vulture

SCALA 1:20.000

PROGETTO DEFINITIVO RELATIVO ALLA REALIZZAZIONE DI UN IMPIANTO EOLICO COSTITUITO DA 6 AEROGENERATORI E DALLE RELATIVE OPERE DI CONNESSIONE ALLA R.T.N. DA REALIZZARSI NEL COMUNE DI ALIANO (MT)

STUDIO DI IMPATTO AMBIENTALE - Allegati Grafici
 CARTA PEDOLOGICA - REGIONI PEDOLOGICHE

TAV
 03.1

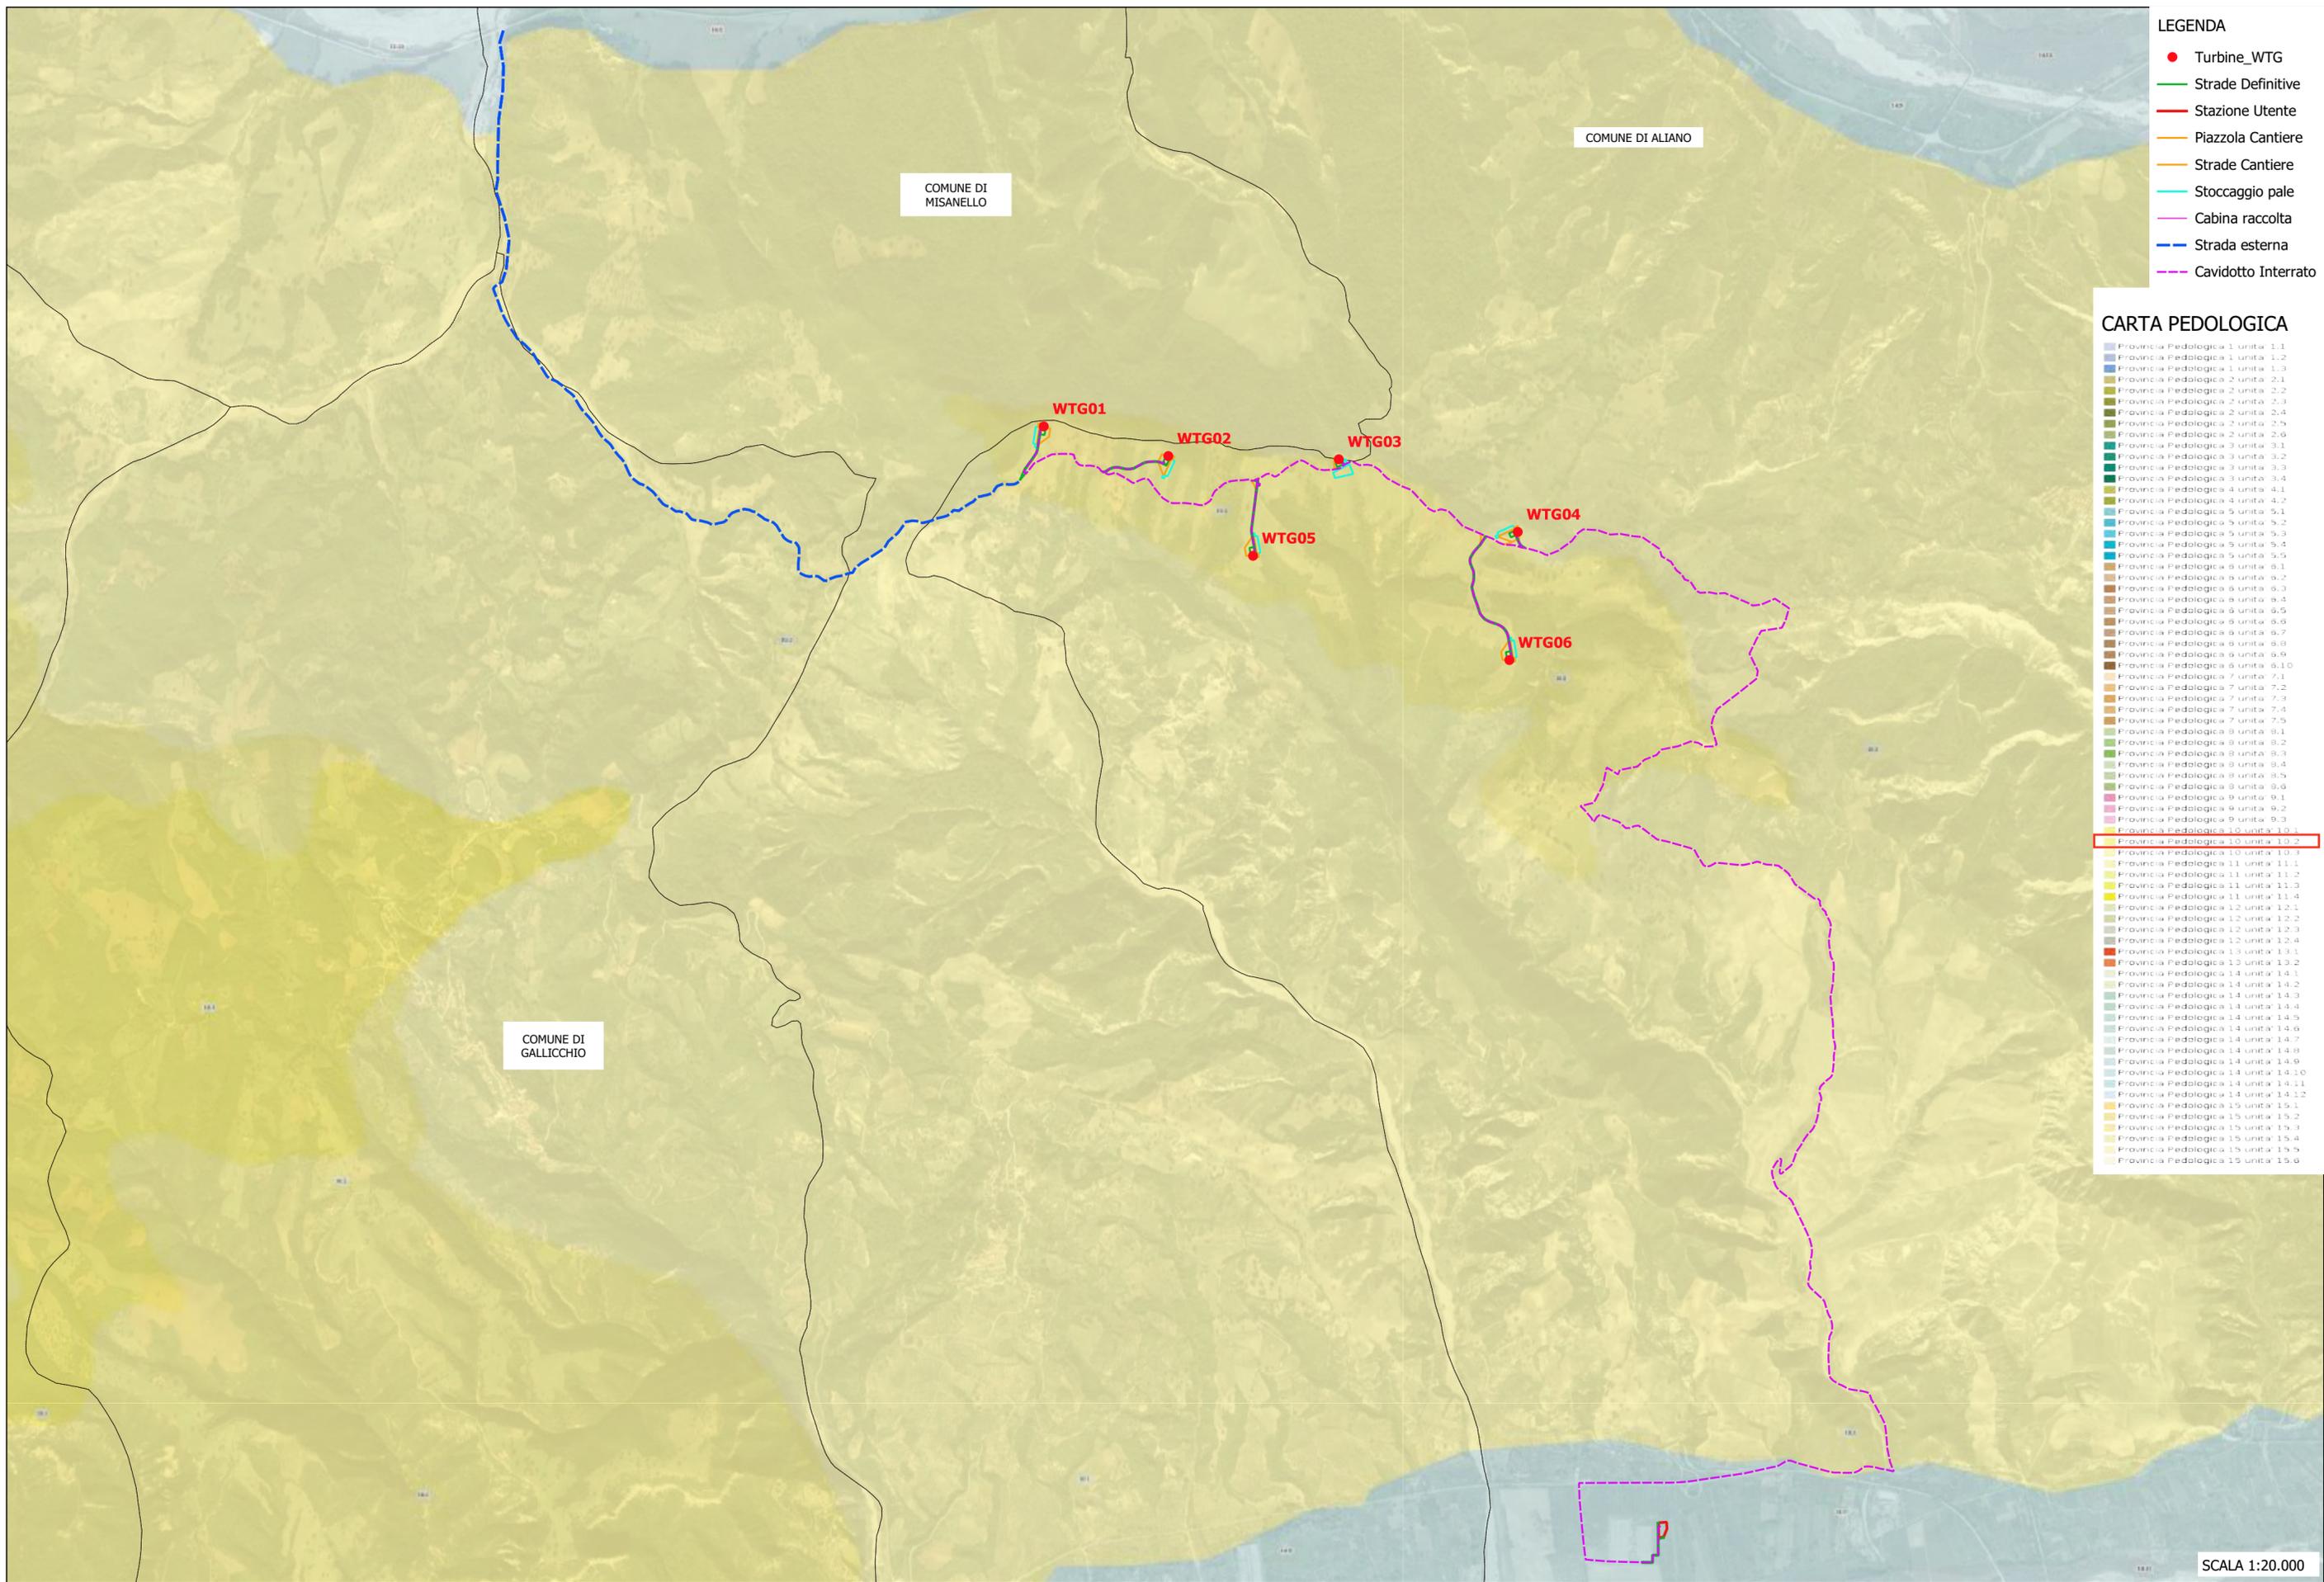

LEGENDA

- Turbine_WTG
- Strade Definitive
- Stazione Utente
- Piazzola Cantiere
- Strade Cantiere
- Stoccaggio pale
- Cabina raccolta
- Strada esterna
- Cavidotto Interratto

CARTA PEDOLOGICA

- Provincia Pedologica 1 unità 1.1
- Provincia Pedologica 1 unità 1.2
- Provincia Pedologica 1 unità 1.3
- Provincia Pedologica 2 unità 2.1
- Provincia Pedologica 2 unità 2.2
- Provincia Pedologica 2 unità 2.3
- Provincia Pedologica 2 unità 2.4
- Provincia Pedologica 2 unità 2.5
- Provincia Pedologica 2 unità 2.6
- Provincia Pedologica 3 unità 3.1
- Provincia Pedologica 3 unità 3.2
- Provincia Pedologica 3 unità 3.3
- Provincia Pedologica 3 unità 3.4
- Provincia Pedologica 4 unità 4.1
- Provincia Pedologica 4 unità 4.2
- Provincia Pedologica 5 unità 5.1
- Provincia Pedologica 5 unità 5.2
- Provincia Pedologica 5 unità 5.3
- Provincia Pedologica 5 unità 5.4
- Provincia Pedologica 5 unità 5.5
- Provincia Pedologica 6 unità 6.1
- Provincia Pedologica 6 unità 6.2
- Provincia Pedologica 6 unità 6.3
- Provincia Pedologica 6 unità 6.4
- Provincia Pedologica 6 unità 6.5
- Provincia Pedologica 6 unità 6.6
- Provincia Pedologica 6 unità 6.7
- Provincia Pedologica 6 unità 6.8
- Provincia Pedologica 6 unità 6.9
- Provincia Pedologica 6 unità 6.10
- Provincia Pedologica 7 unità 7.1
- Provincia Pedologica 7 unità 7.2
- Provincia Pedologica 7 unità 7.3
- Provincia Pedologica 7 unità 7.4
- Provincia Pedologica 7 unità 7.5
- Provincia Pedologica 8 unità 8.1
- Provincia Pedologica 8 unità 8.2
- Provincia Pedologica 8 unità 8.3
- Provincia Pedologica 8 unità 8.4
- Provincia Pedologica 8 unità 8.5
- Provincia Pedologica 8 unità 8.6
- Provincia Pedologica 9 unità 9.1
- Provincia Pedologica 9 unità 9.2
- Provincia Pedologica 9 unità 9.3
- Provincia Pedologica 10 unità 10.1
- Provincia Pedologica 10 unità 10.2
- Provincia Pedologica 10 unità 10.3
- Provincia Pedologica 10 unità 10.4
- Provincia Pedologica 11 unità 11.1
- Provincia Pedologica 11 unità 11.2
- Provincia Pedologica 11 unità 11.3
- Provincia Pedologica 11 unità 11.4
- Provincia Pedologica 12 unità 12.1
- Provincia Pedologica 12 unità 12.2
- Provincia Pedologica 12 unità 12.3
- Provincia Pedologica 12 unità 12.4
- Provincia Pedologica 13 unità 13.1
- Provincia Pedologica 13 unità 13.2
- Provincia Pedologica 14 unità 14.1
- Provincia Pedologica 14 unità 14.2
- Provincia Pedologica 14 unità 14.3
- Provincia Pedologica 14 unità 14.4
- Provincia Pedologica 14 unità 14.5
- Provincia Pedologica 14 unità 14.6
- Provincia Pedologica 14 unità 14.7
- Provincia Pedologica 14 unità 14.8
- Provincia Pedologica 14 unità 14.9
- Provincia Pedologica 14 unità 14.10
- Provincia Pedologica 14 unità 14.11
- Provincia Pedologica 14 unità 14.12
- Provincia Pedologica 15 unità 15.1
- Provincia Pedologica 15 unità 15.2
- Provincia Pedologica 15 unità 15.3
- Provincia Pedologica 15 unità 15.4
- Provincia Pedologica 15 unità 15.5
- Provincia Pedologica 15 unità 15.6

SCALA 1:20.000



- LEGENDA**
- Layout Parco Eolico
 - Turbine_WTG
 - Cavidotto Interrato
 - Strade Definitive
 - Stazione Utente
 - Piazzola Cantiere
 - Strade Cantiere
 - Stoccaggio pale
 - Cabina raccolta
 - Strada esterna

- CARTA FORESTALE DELLE ESSENZE**
- altro
 - essenze conifere - pini
 - essenze latifoglie
 - essenze latifoglie - castagno
 - essenze latifoglie - faggio
 - pascolo e incolto
 - area priva vegetazione

COMUNE DI MISANELLO

COMUNE DI ALIANO

COMUNE DI GALLICCHIO


SCALA 1:25.000



PROGETTO DEFINITIVO RELATIVO ALLA REALIZZAZIONE DI UN IMPIANTO EOLICO COSTITUITO DA 6 AEROGENERATORI E DALLE RELATIVE OPERE DI CONNESSIONE ALLA R.T.N. DA REALIZZARSI NEL COMUNE DI ALIANO (MT)

STUDIO DI IMPATTO AMBIENTALE - Allegati Grafici
CARTA FORESTALE - AREA TURBINE

TAV 04.2

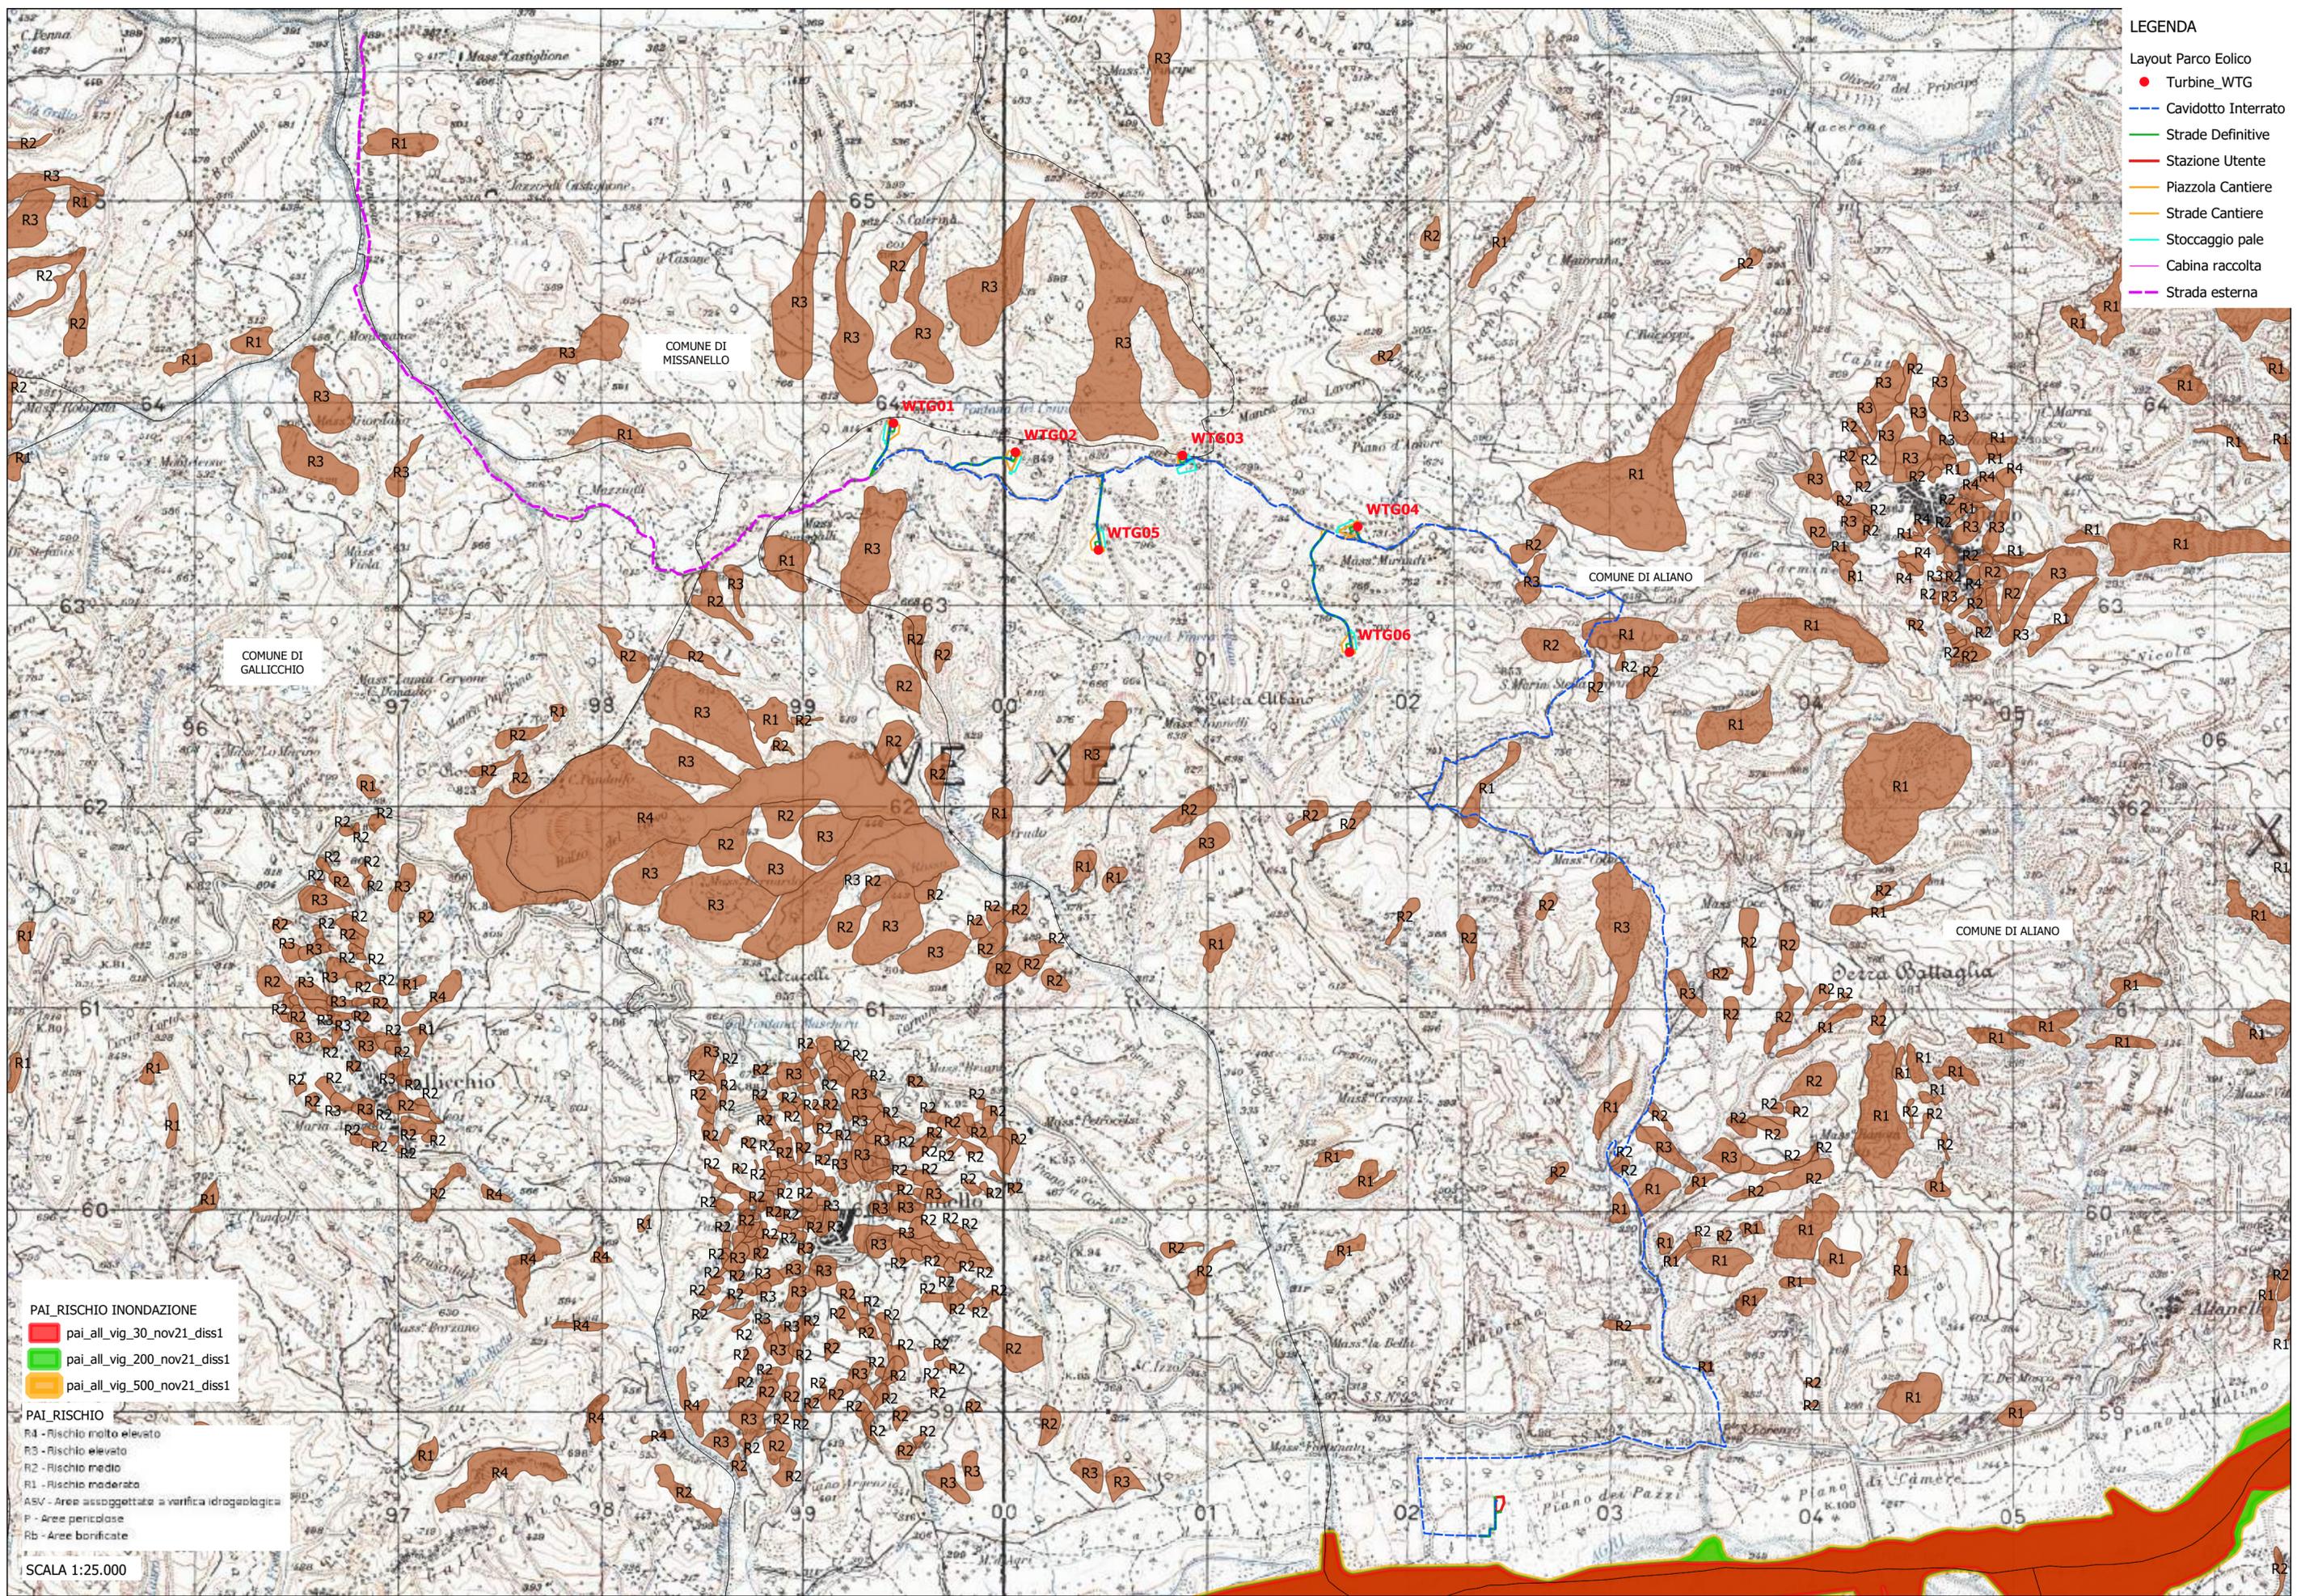


- LEGENDA**
- Layout Parco Eolico
 - Turbine_WTG
 - Cavidotto Interrato
 - Strade Definitive
 - Stazione Utente
 - Piazzola Cantiere
 - Strade Cantiere
 - Stoccaggio pale
 - Cabina raccolta
 - Strada esterna

- PAI_RISCHIO INONDAZIONE**
- pai_all_vig_30_nov21_diss1
 - pai_all_vig_200_nov21_diss1
 - pai_all_vig_500_nov21_diss1
- PAI_RISCHIO**
- R4 - Rischio molto elevato
 - R3 - Rischio elevato
 - R2 - Rischio medio
 - R1 - Rischio moderato
 - ASV - Aree assoggettate a verifica idrogeologica
 - P - Aree pericolose
 - Rb - Aree bonificate
- SCALA 1:25.000

PROGETTO DEFINITIVO RELATIVO ALLA REALIZZAZIONE DI UN IMPIANTO EOLICO COSTITUITO DA 6 AEROGENERATORI E DALLE RELATIVE OPERE DI CONNESSIONE ALLA R.T.N. DA REALIZZARSI NEL COMUNE DI ALIANO (MT)

STUDIO DI IMPATTO AMBIENTALE - Allegati Grafici
P.A.I. Basilicata

TAV 05

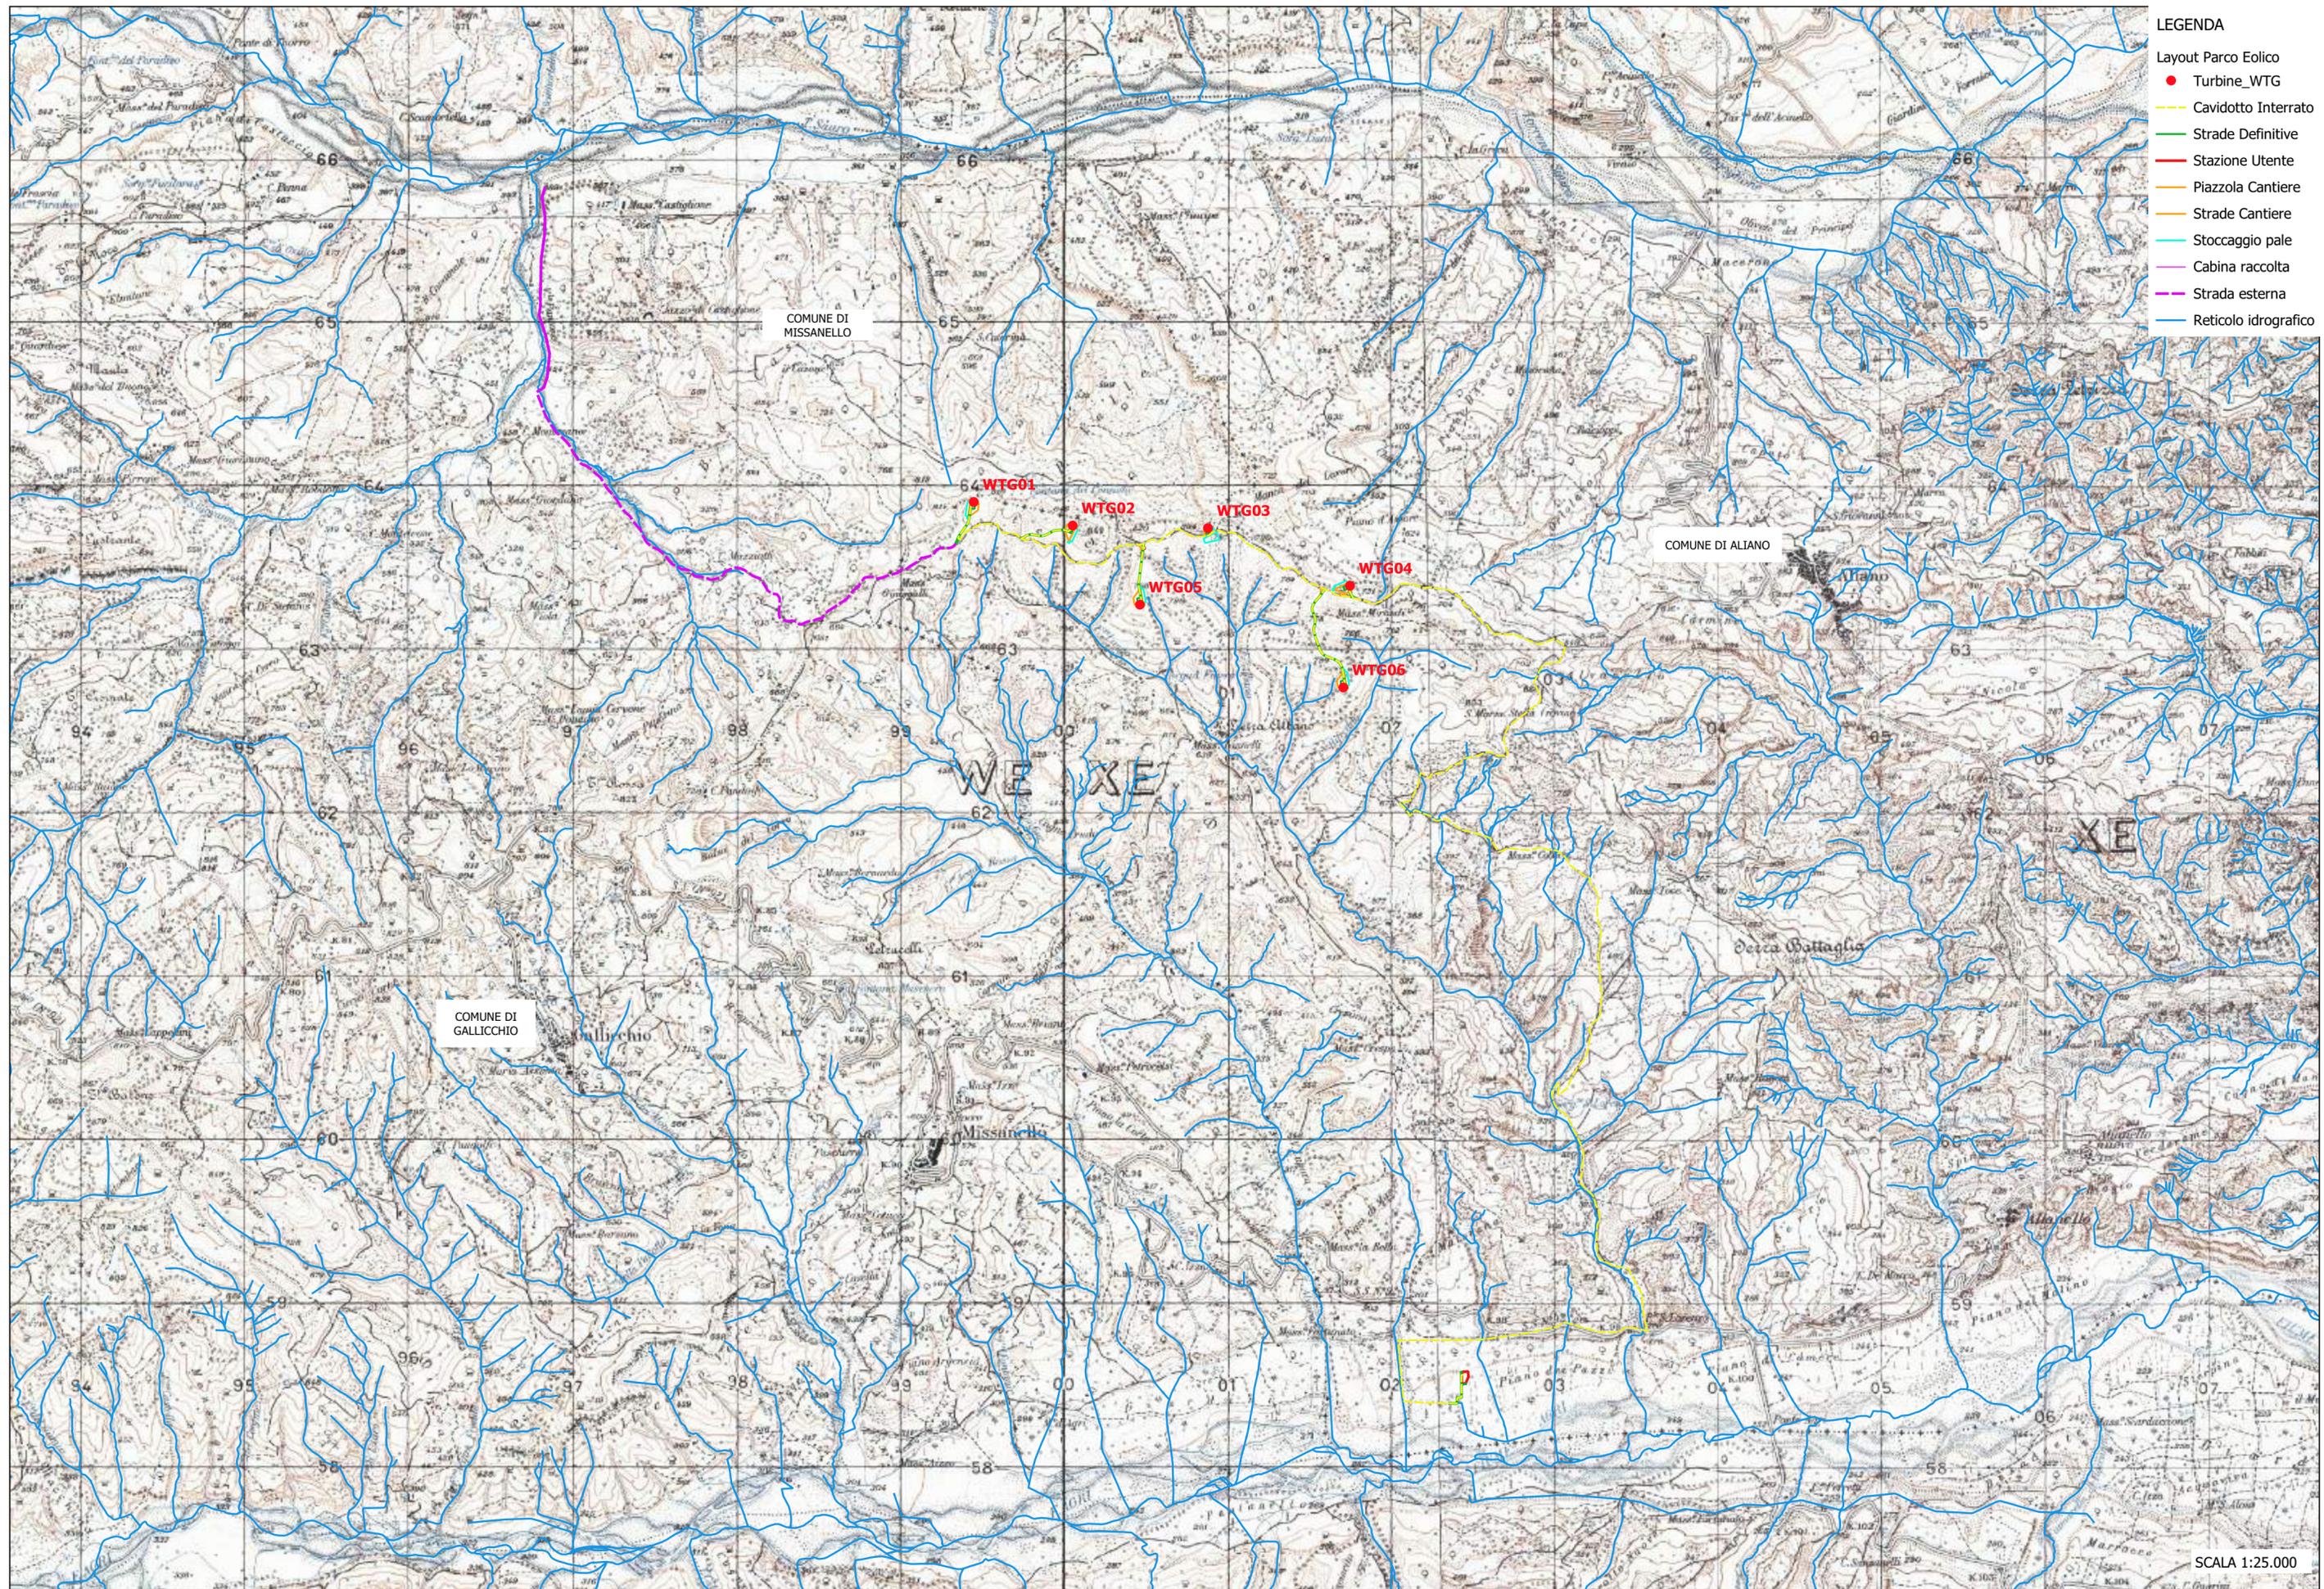


SCALA 1:25.000

PROGETTO DEFINITIVO RELATIVO ALLA REALIZZAZIONE DI UN IMPIANTO EOLICO COSTITUITO DA 6 AEROGENERATORI E DALLE RELATIVE OPERE DI CONNESSIONE ALLA R.T.N. DA REALIZZARSI NEL COMUNE DI ALIANO (MT)

STUDIO DI IMPATTO AMBIENTALE - Allegati Grafici IDROGEOMORFOLOGIA ex IGM 25000

TAV 06

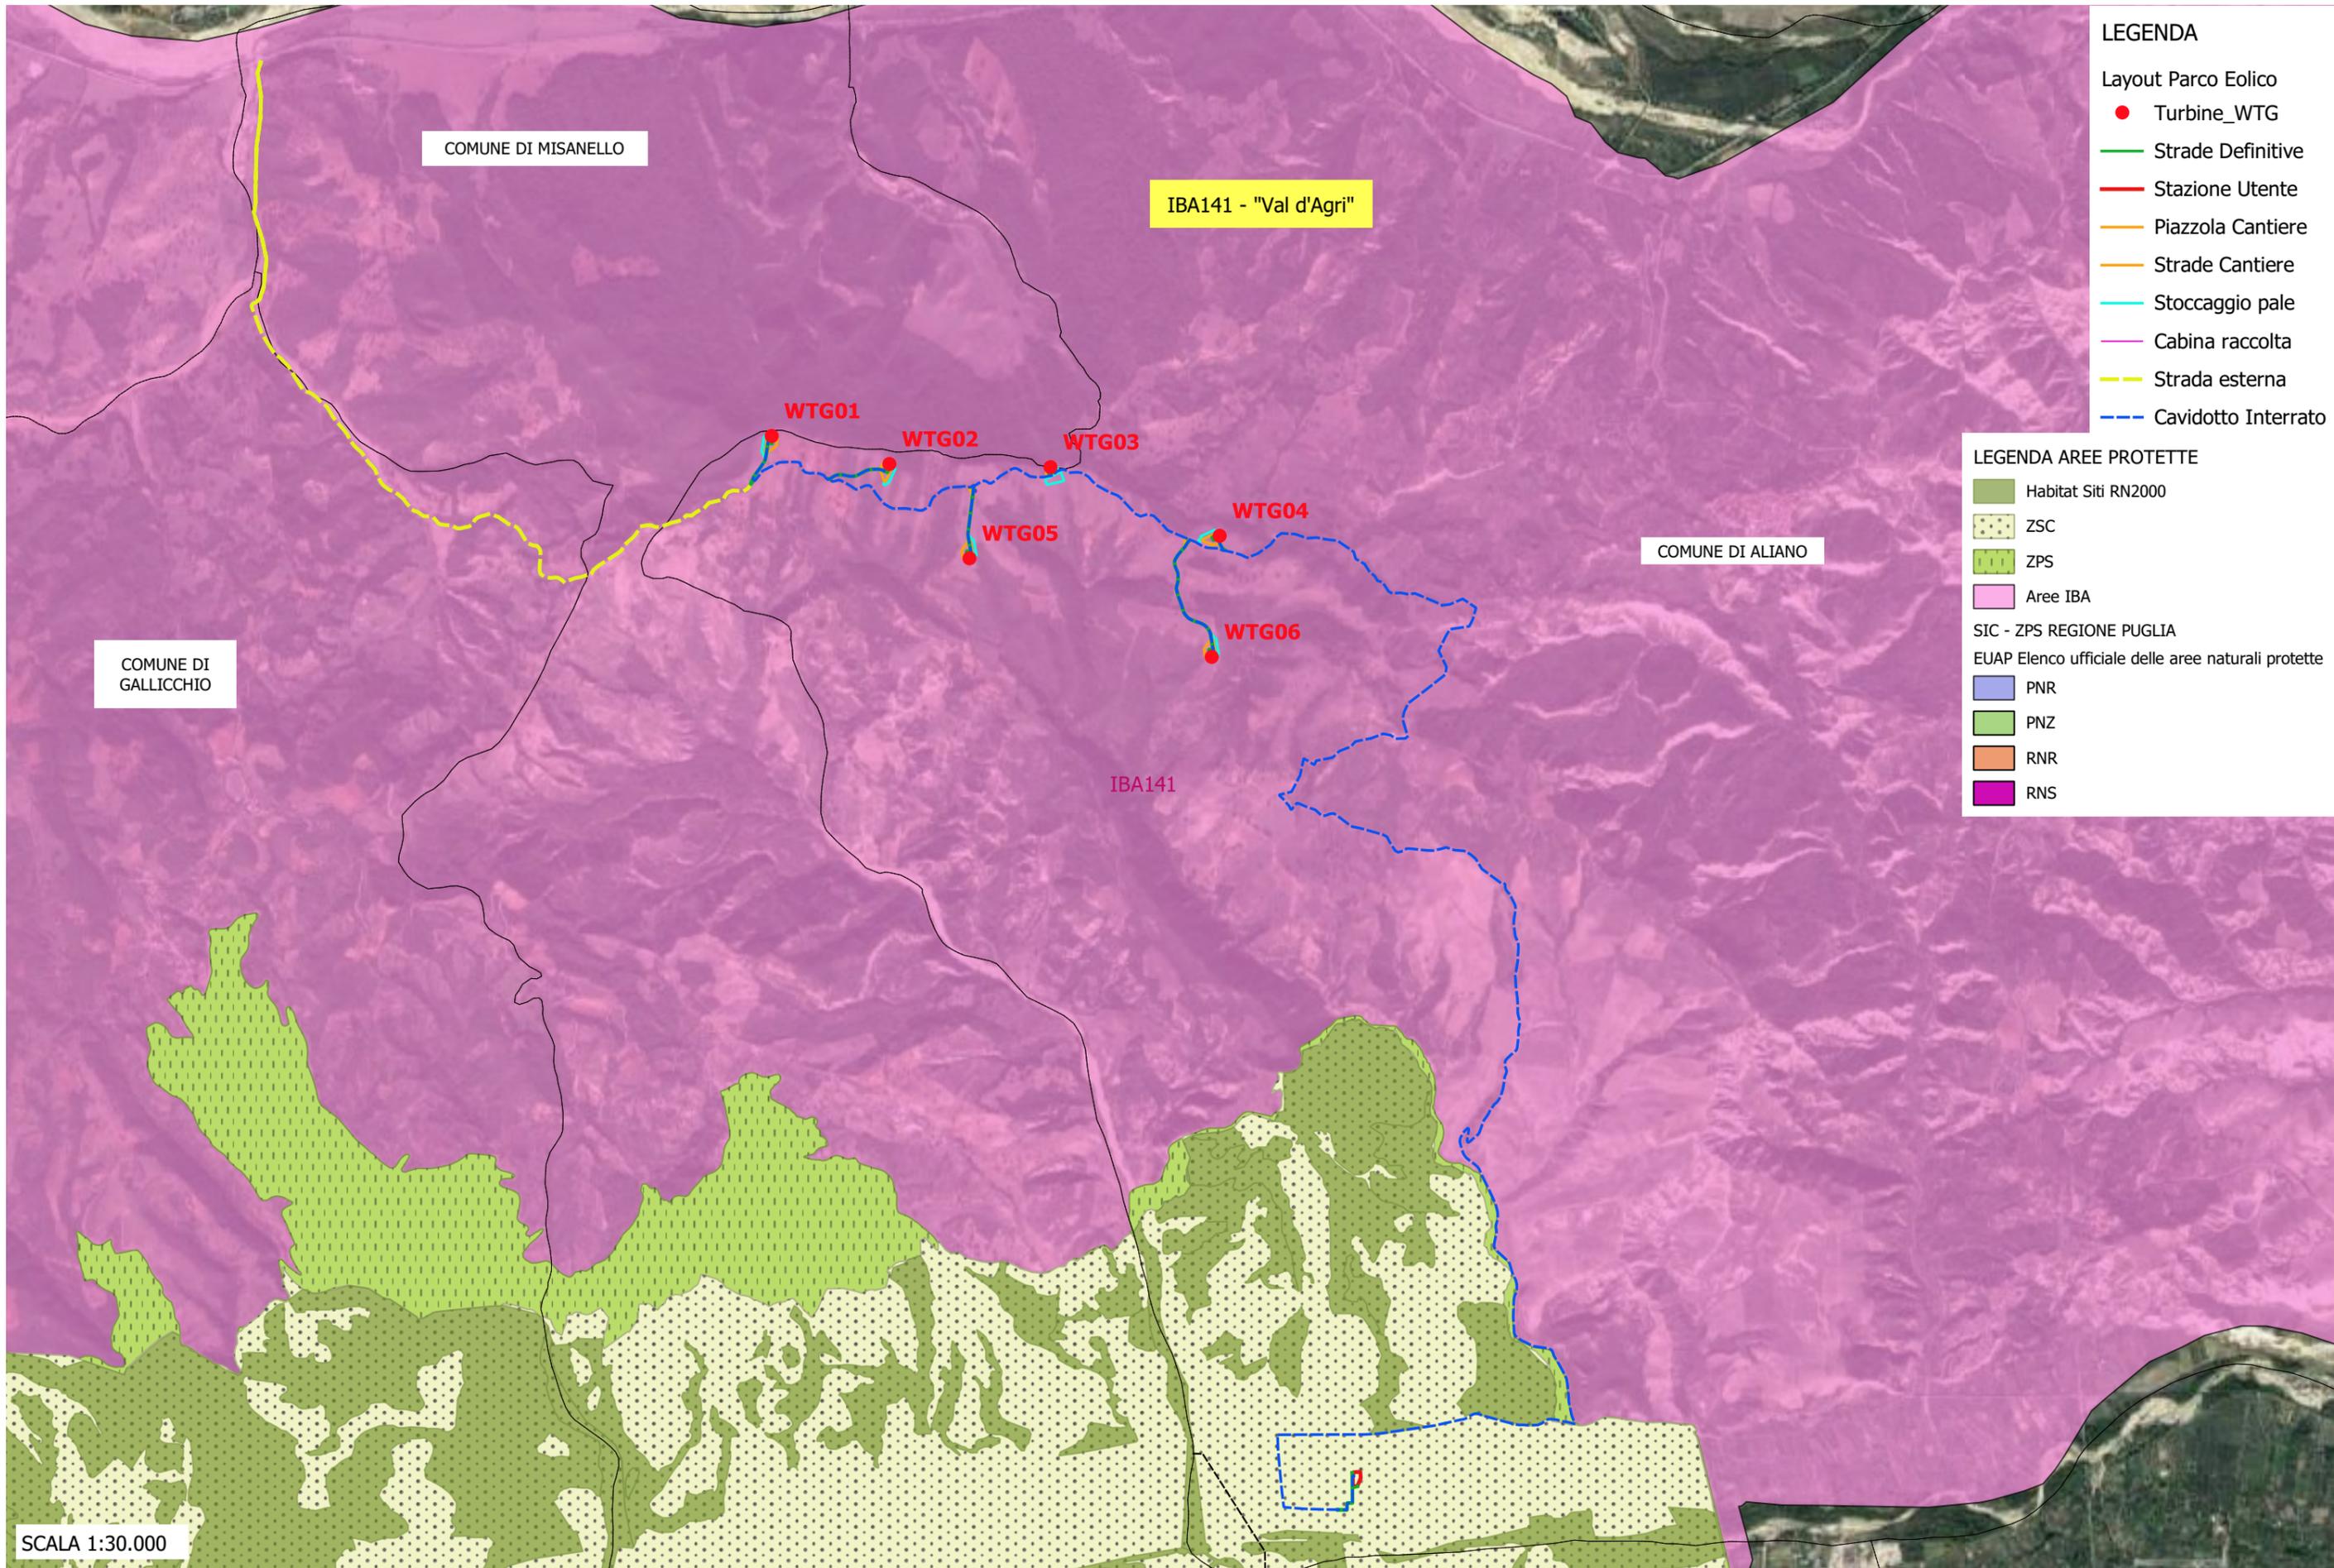

LEGENDA

Layout Parco Eolico

- Turbine_WTG
- Strade Definitive
- Stazione Utente
- Piazzola Cantiere
- Strade Cantiere
- Stoccaggio pale
- Cabina raccolta
- Strada esterna
- Cavidotto Interrato

LEGENDA AREE PROTETTE

- Habitat Siti RN2000
 - ZSC
 - ZPS
 - Aree IBA
- SIC - ZPS REGIONE PUGLIA
- EUAP Elenco ufficiale delle aree naturali protette
- PNR
 - PNZ
 - RNR
 - RNS

COMUNE DI MISANELLO

IBA141 - "Val d'Agri"

COMUNE DI ALIANO

COMUNE DI GALLICCHIO


IBA141

SCALA 1:30.000

PROGETTO DEFINITIVO RELATIVO ALLA REALIZZAZIONE DI UN IMPIANTO EOLICO COSTITUITO DA 6 AEROGENERATORI E DALLE RELATIVE OPERE DI CONNESSIONE ALLA R.T.N. DA REALIZZARSI NEL COMUNE DI ALIANO (PZ)

STUDIO DI IMPATTO AMBIENTALE
 Quadro di Riferimento Programmatico - Allegati Grafici
 ZSC-ZPS-IBA-EUAP

TAV 07

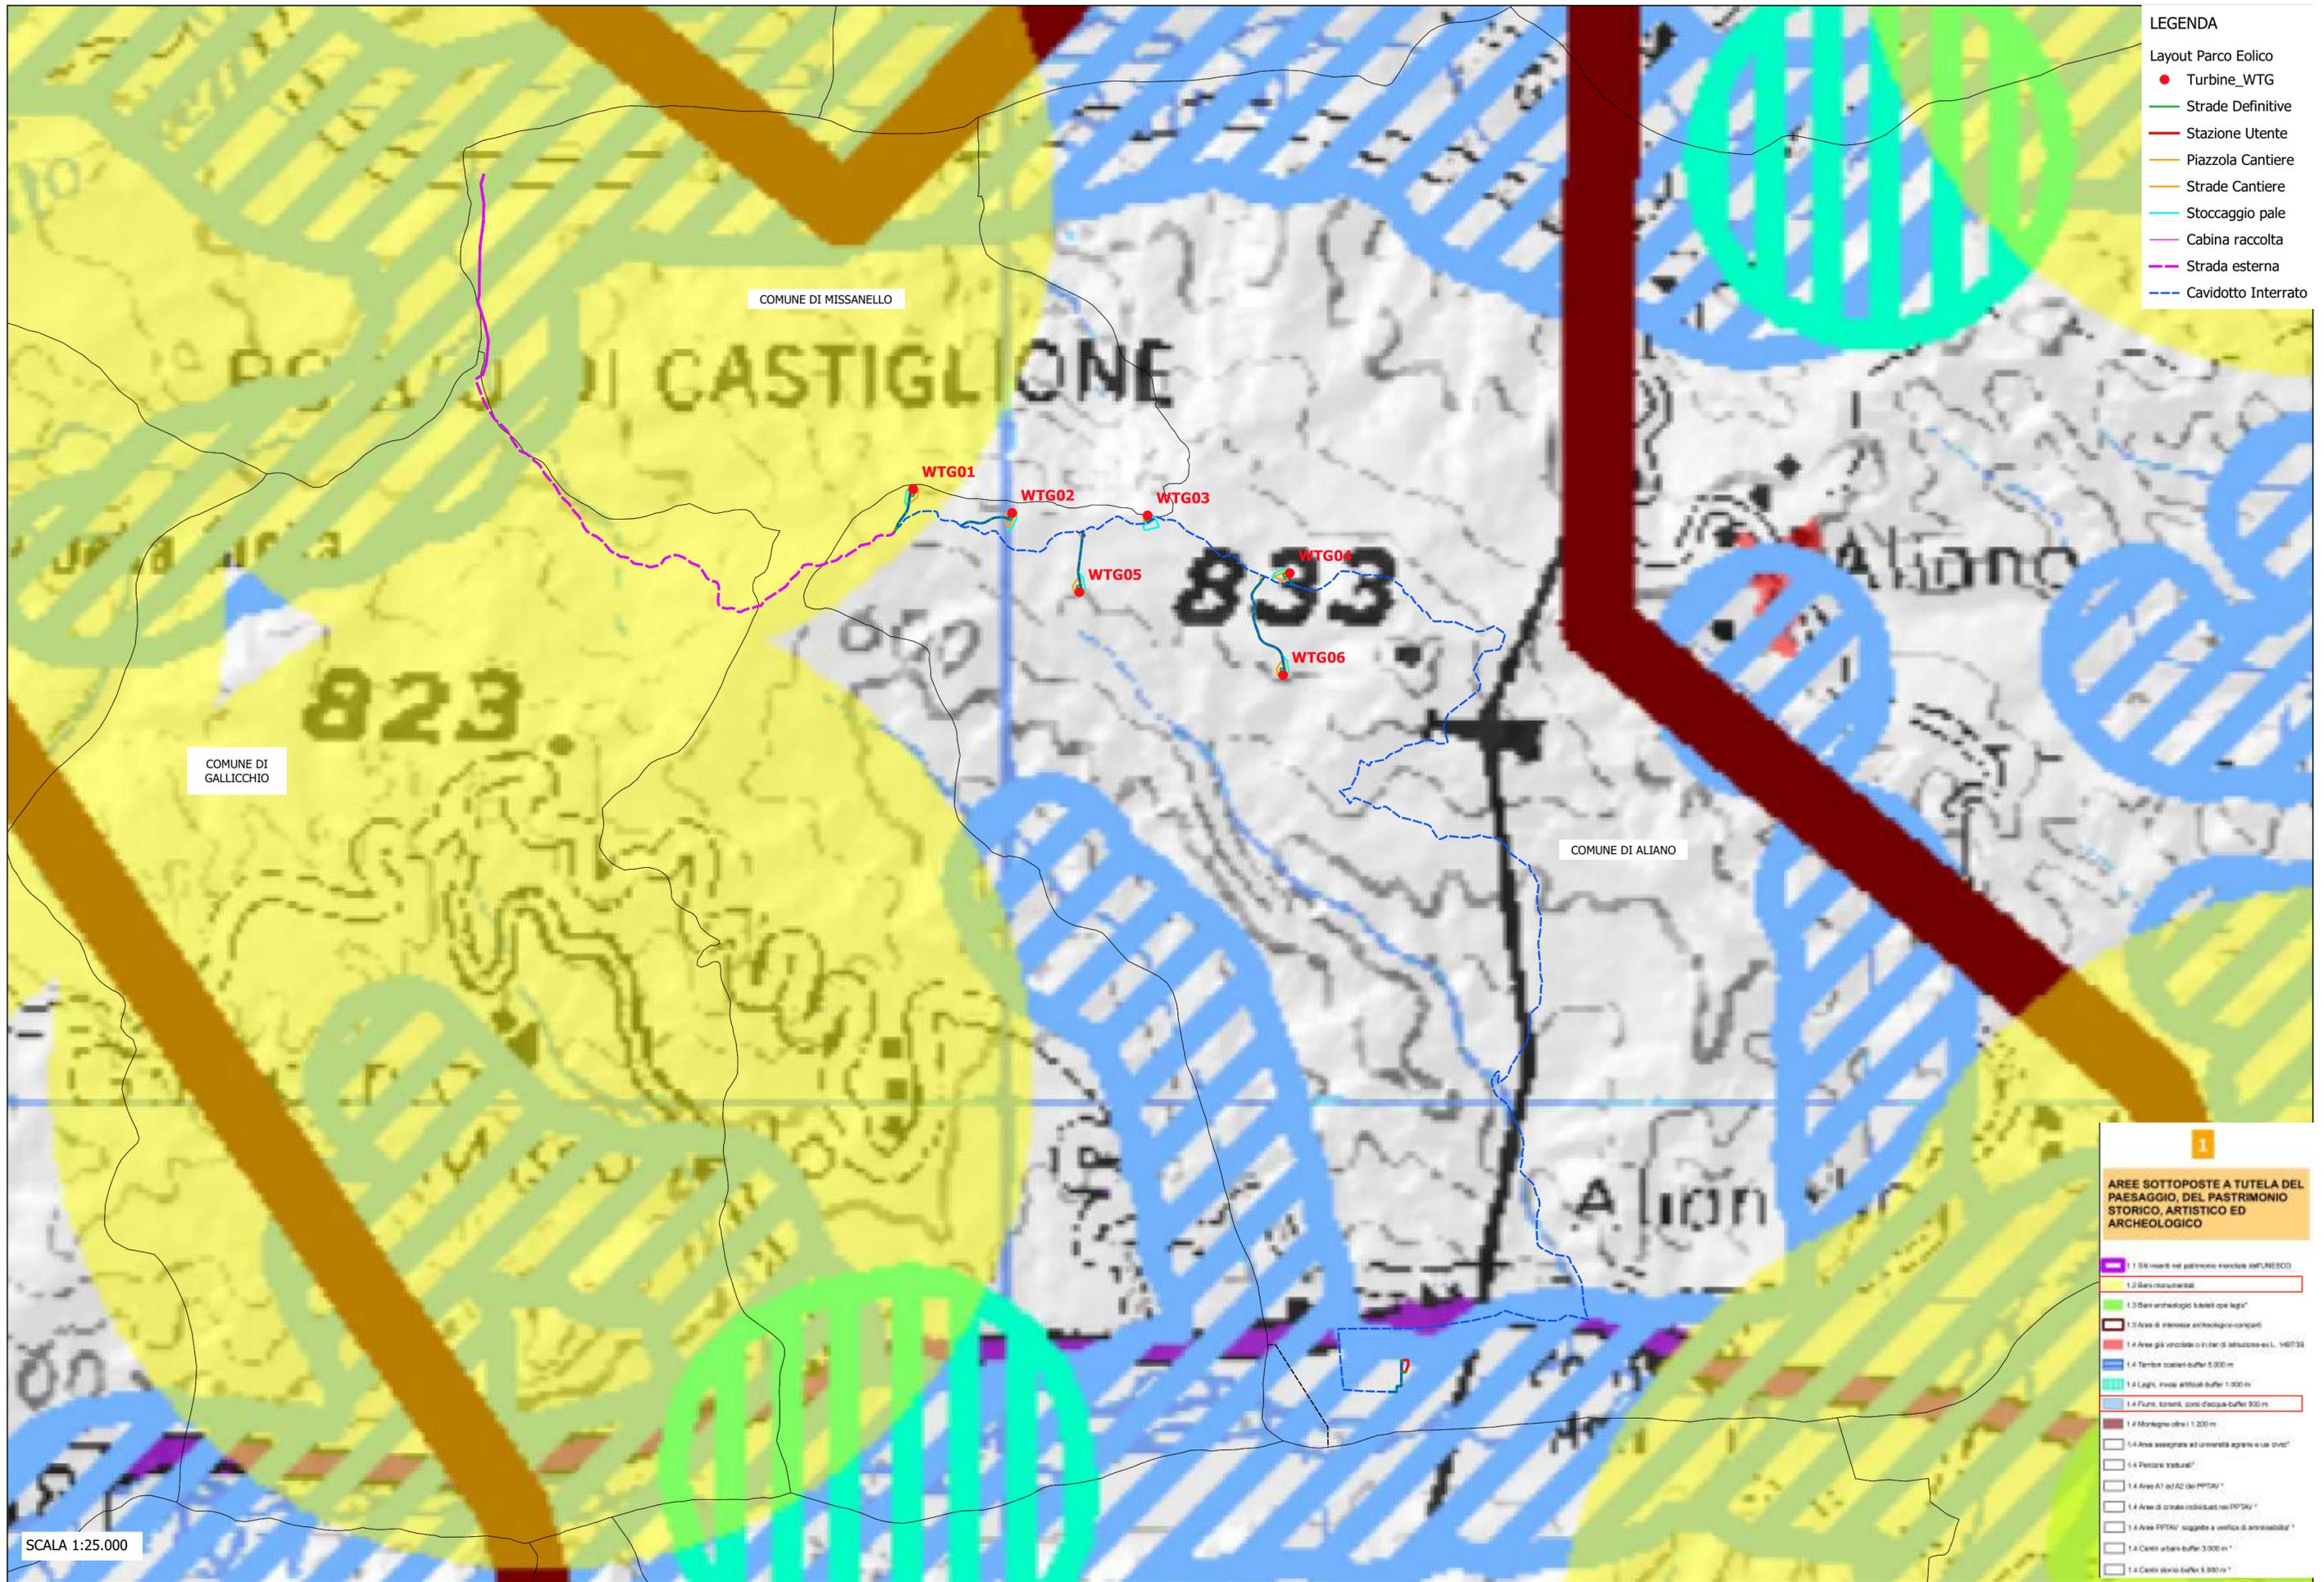

- LEGENDA**
- Layout Parco Eolico
 - Turbine_WTG
 - Strade Definitive
 - Stazione Utente
 - Piazzola Cantiere
 - Strade Cantiere
 - Stoccaggio pale
 - Cabina raccolta
 - Strada esterna
 - Cavidotto Interrato


- 1**
- AREE SOTTOPOSTE A TUTELA DEL PAESAGGIO, DEL PATRIMONIO STORICO, ARTISTICO ED ARCHEOLOGICO**
- 1.1 Beni nel patrimonio storico nell'UNESCO
 - 1.2 Beni monumentali
 - 1.3 Beni archeologici tutelati per legge
 - 1.3 Area di interesse archeologico-contatti
 - 1.4 Area già vincolata o in fase di attuazione L. 1407/98
 - 1.4 Terreno scavo-buffer 5.000 m
 - 1.4 Lago, in fase attuativa-buffer 1.000 m
 - 1.4 Fiumi, torrenti, corsi d'acqua-buffer 500 m
 - 1.4 Montagna oltre i 1.200 m
 - 1.4 Area assegnata ad università agraria e via ovis
 - 1.4 Parco naturale
 - 1.4 Area A1 del AZ del PPTAV *
 - 1.4 Area di tutela individuata nel PPTAV *
 - 1.4 Area PPTAV soggetta a verifica di ammissibilità *
 - 1.4 Centro urbano-buffer 3.000 m *
 - 1.4 Centro storico-buffer 5.000 m *

SCALA 1:25.000

PROGETTO DEFINITIVO RELATIVO ALLA REALIZZAZIONE DI UN IMPIANTO EOLICO COSTITUITO DA 6 AEROGENERATORI E DALLE RELATIVE OPERE DI CONNESSIONE ALLA R.T.N. DA REALIZZARSI NEL COMUNE DI ALIANO (MT)

STUDIO DI IMPATTO AMBIENTALE - Allegati Grafici
AREE NON IDONEE ex L.R. 54/2015: Aree sottoposte a tutela del paesaggio, del patrimonio storico, artistico e archeologico

TAV 08

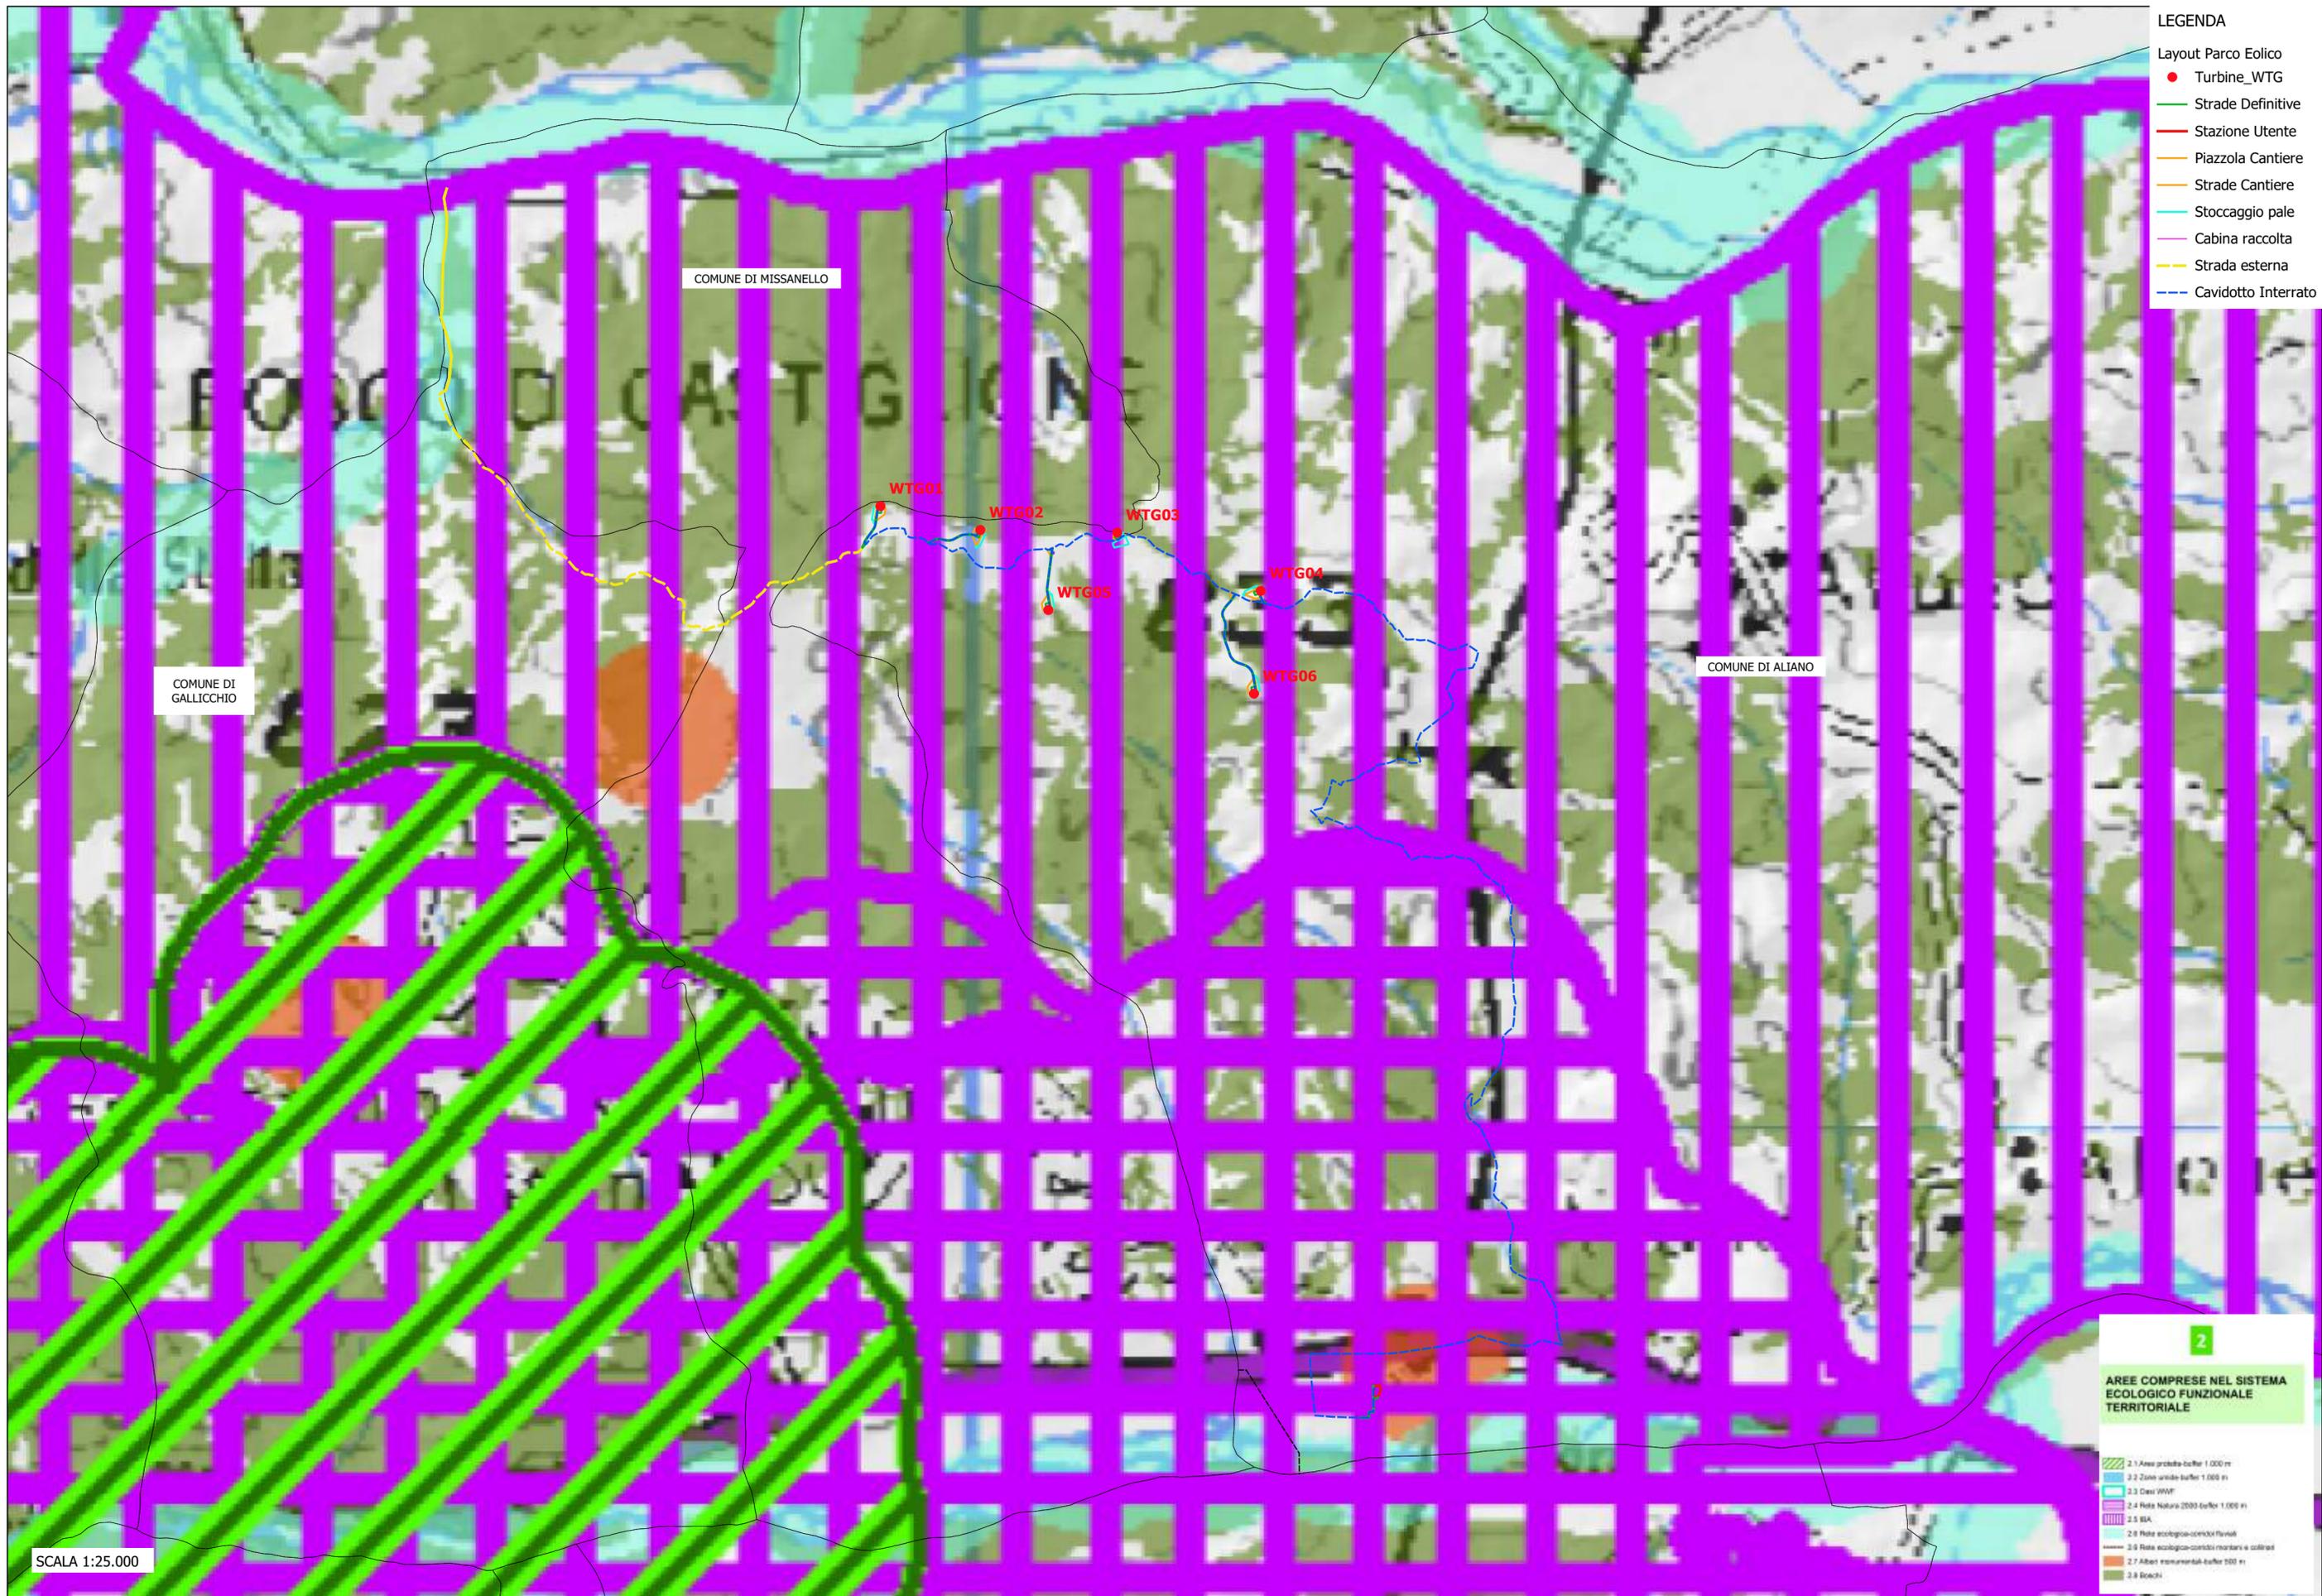

- LEGENDA**
- Turbine_WTG
 - Strade Definitive
 - Stazione Utente
 - Piazzola Cantiere
 - Strade Cantiere
 - Stoccaggio pale
 - Cabina raccolta
 - Strada esterna
 - Cavidotto Interrato

COMUNE DI GALLICCHIO

COMUNE DI MISSANELLO

COMUNE DI ALIANO

SCALA 1:25.000

2


AREE COMPRESSE NEL SISTEMA ECOLOGICO FUNZIONALE TERRITORIALE


- 2.1 Area protetta buffer 1.000 m
- 2.2 Zona verde buffer 1.000 m
- 2.3 Casa WWF
- 2.4 Rete Natura 2000 buffer 1.000 m
- 2.5 SPA
- 2.6 Rete ecologica-corridoi fluviali
- 2.8 Rete ecologica-corridoi montani e collinari
- 2.7 Alberi monumentali buffer 500 m
- 2.8 Boschi


PROGETTO DEFINITIVO RELATIVO ALLA REALIZZAZIONE DI UN IMPIANTO EOLICO COSTITUITO DA 6 AEROGENERATORI E DALLE RELATIVE OPERE DI CONNESSIONE ALLA R.T.N. DA REALIZZARSI NEL COMUNE DI ALIANO (MT)

STUDIO DI IMPATTO AMBIENTALE - Allegati Grafici
AREE NON IDONEE ex L.R. 54/2015: Aree comprese nel sistema ecologico funzionale territoriale


TAV 09

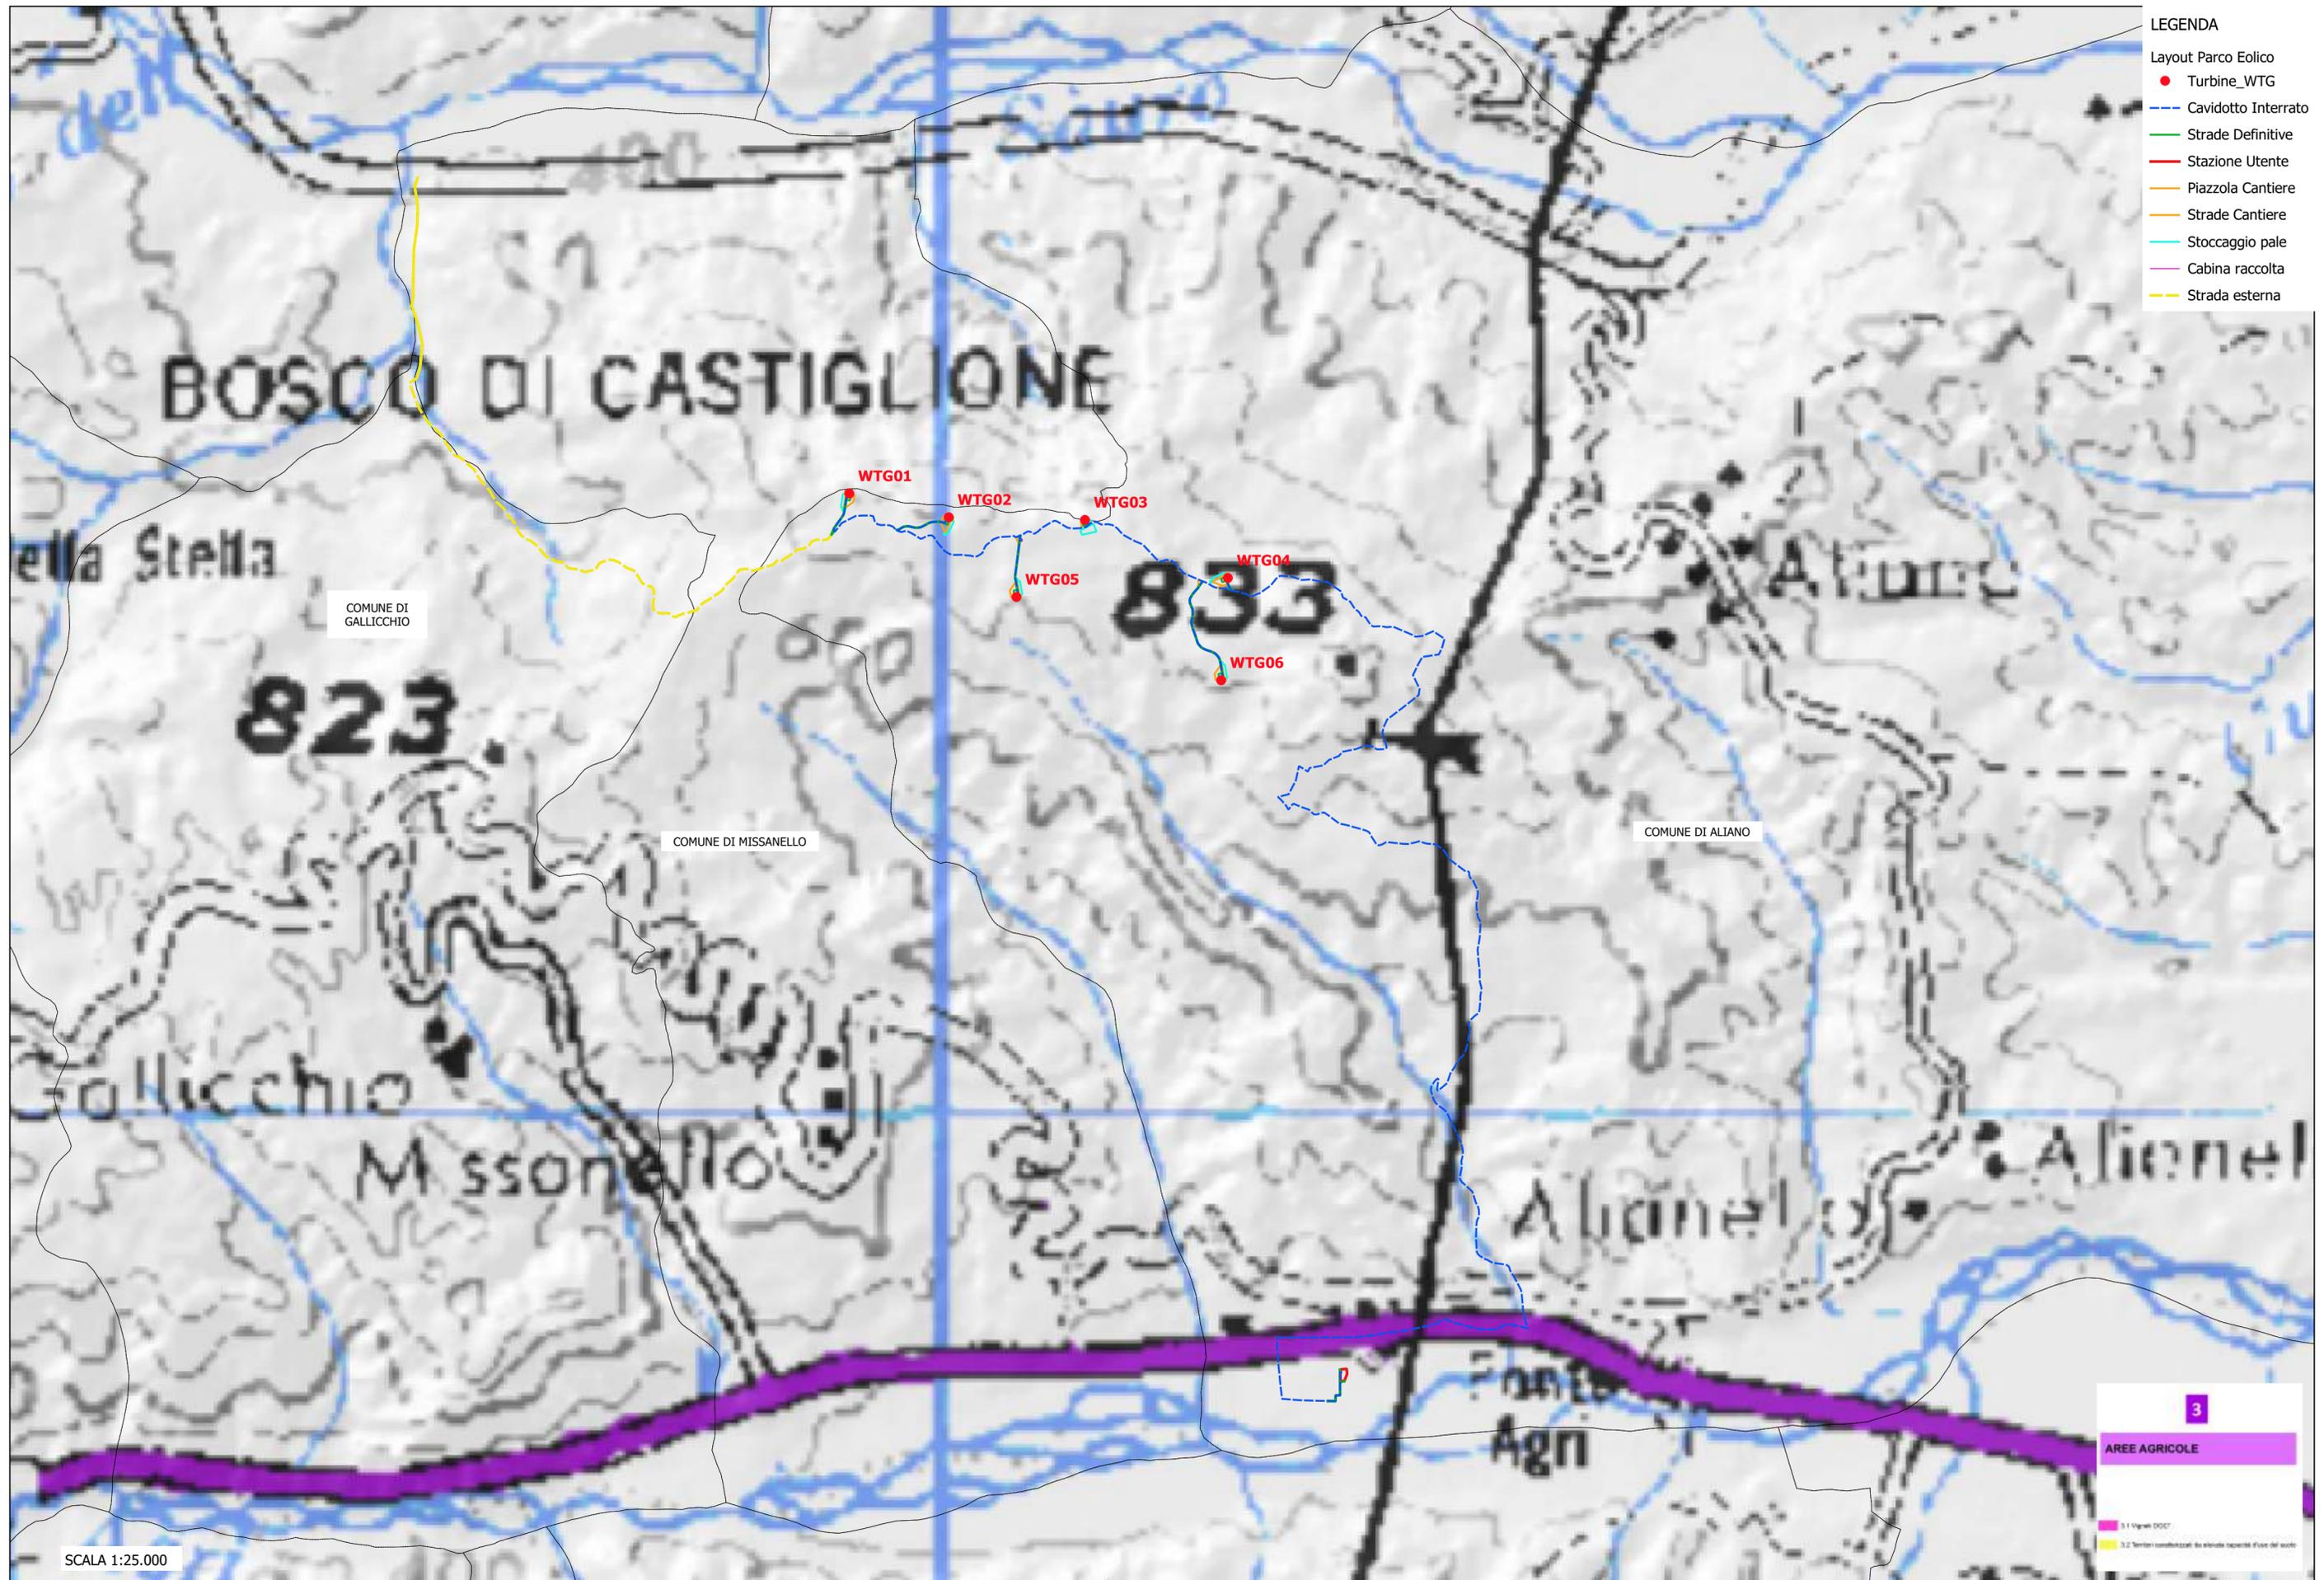

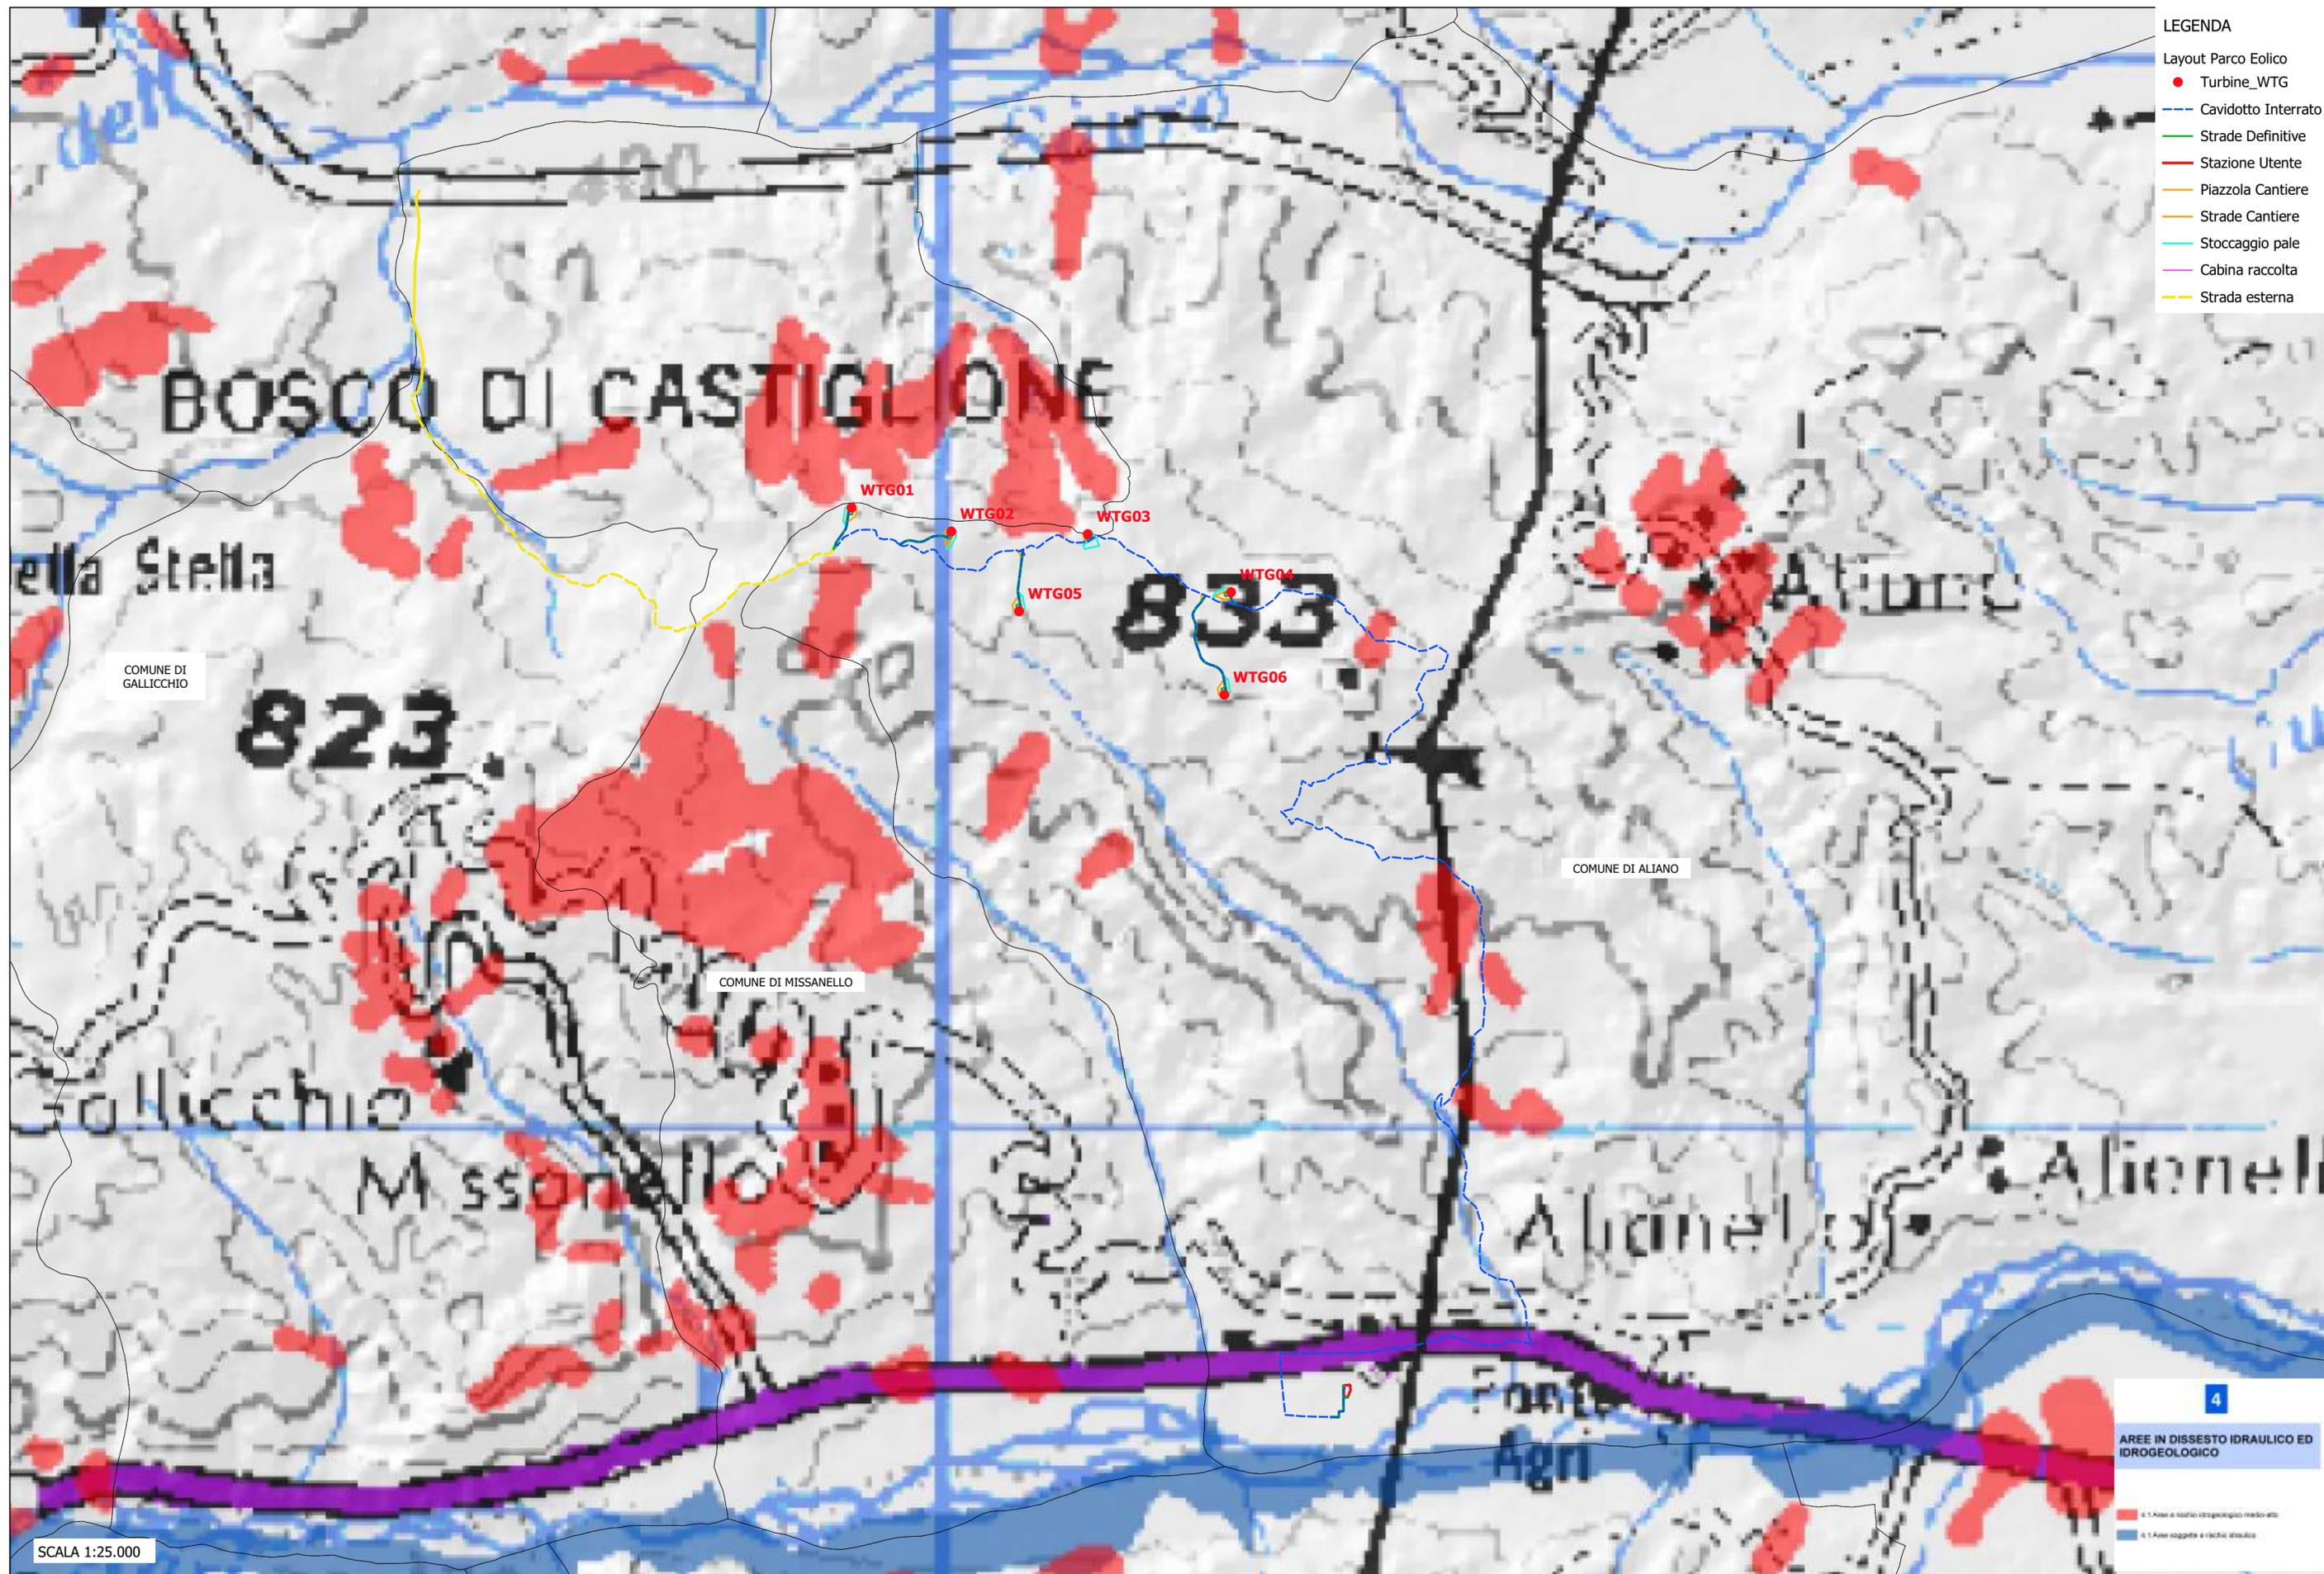

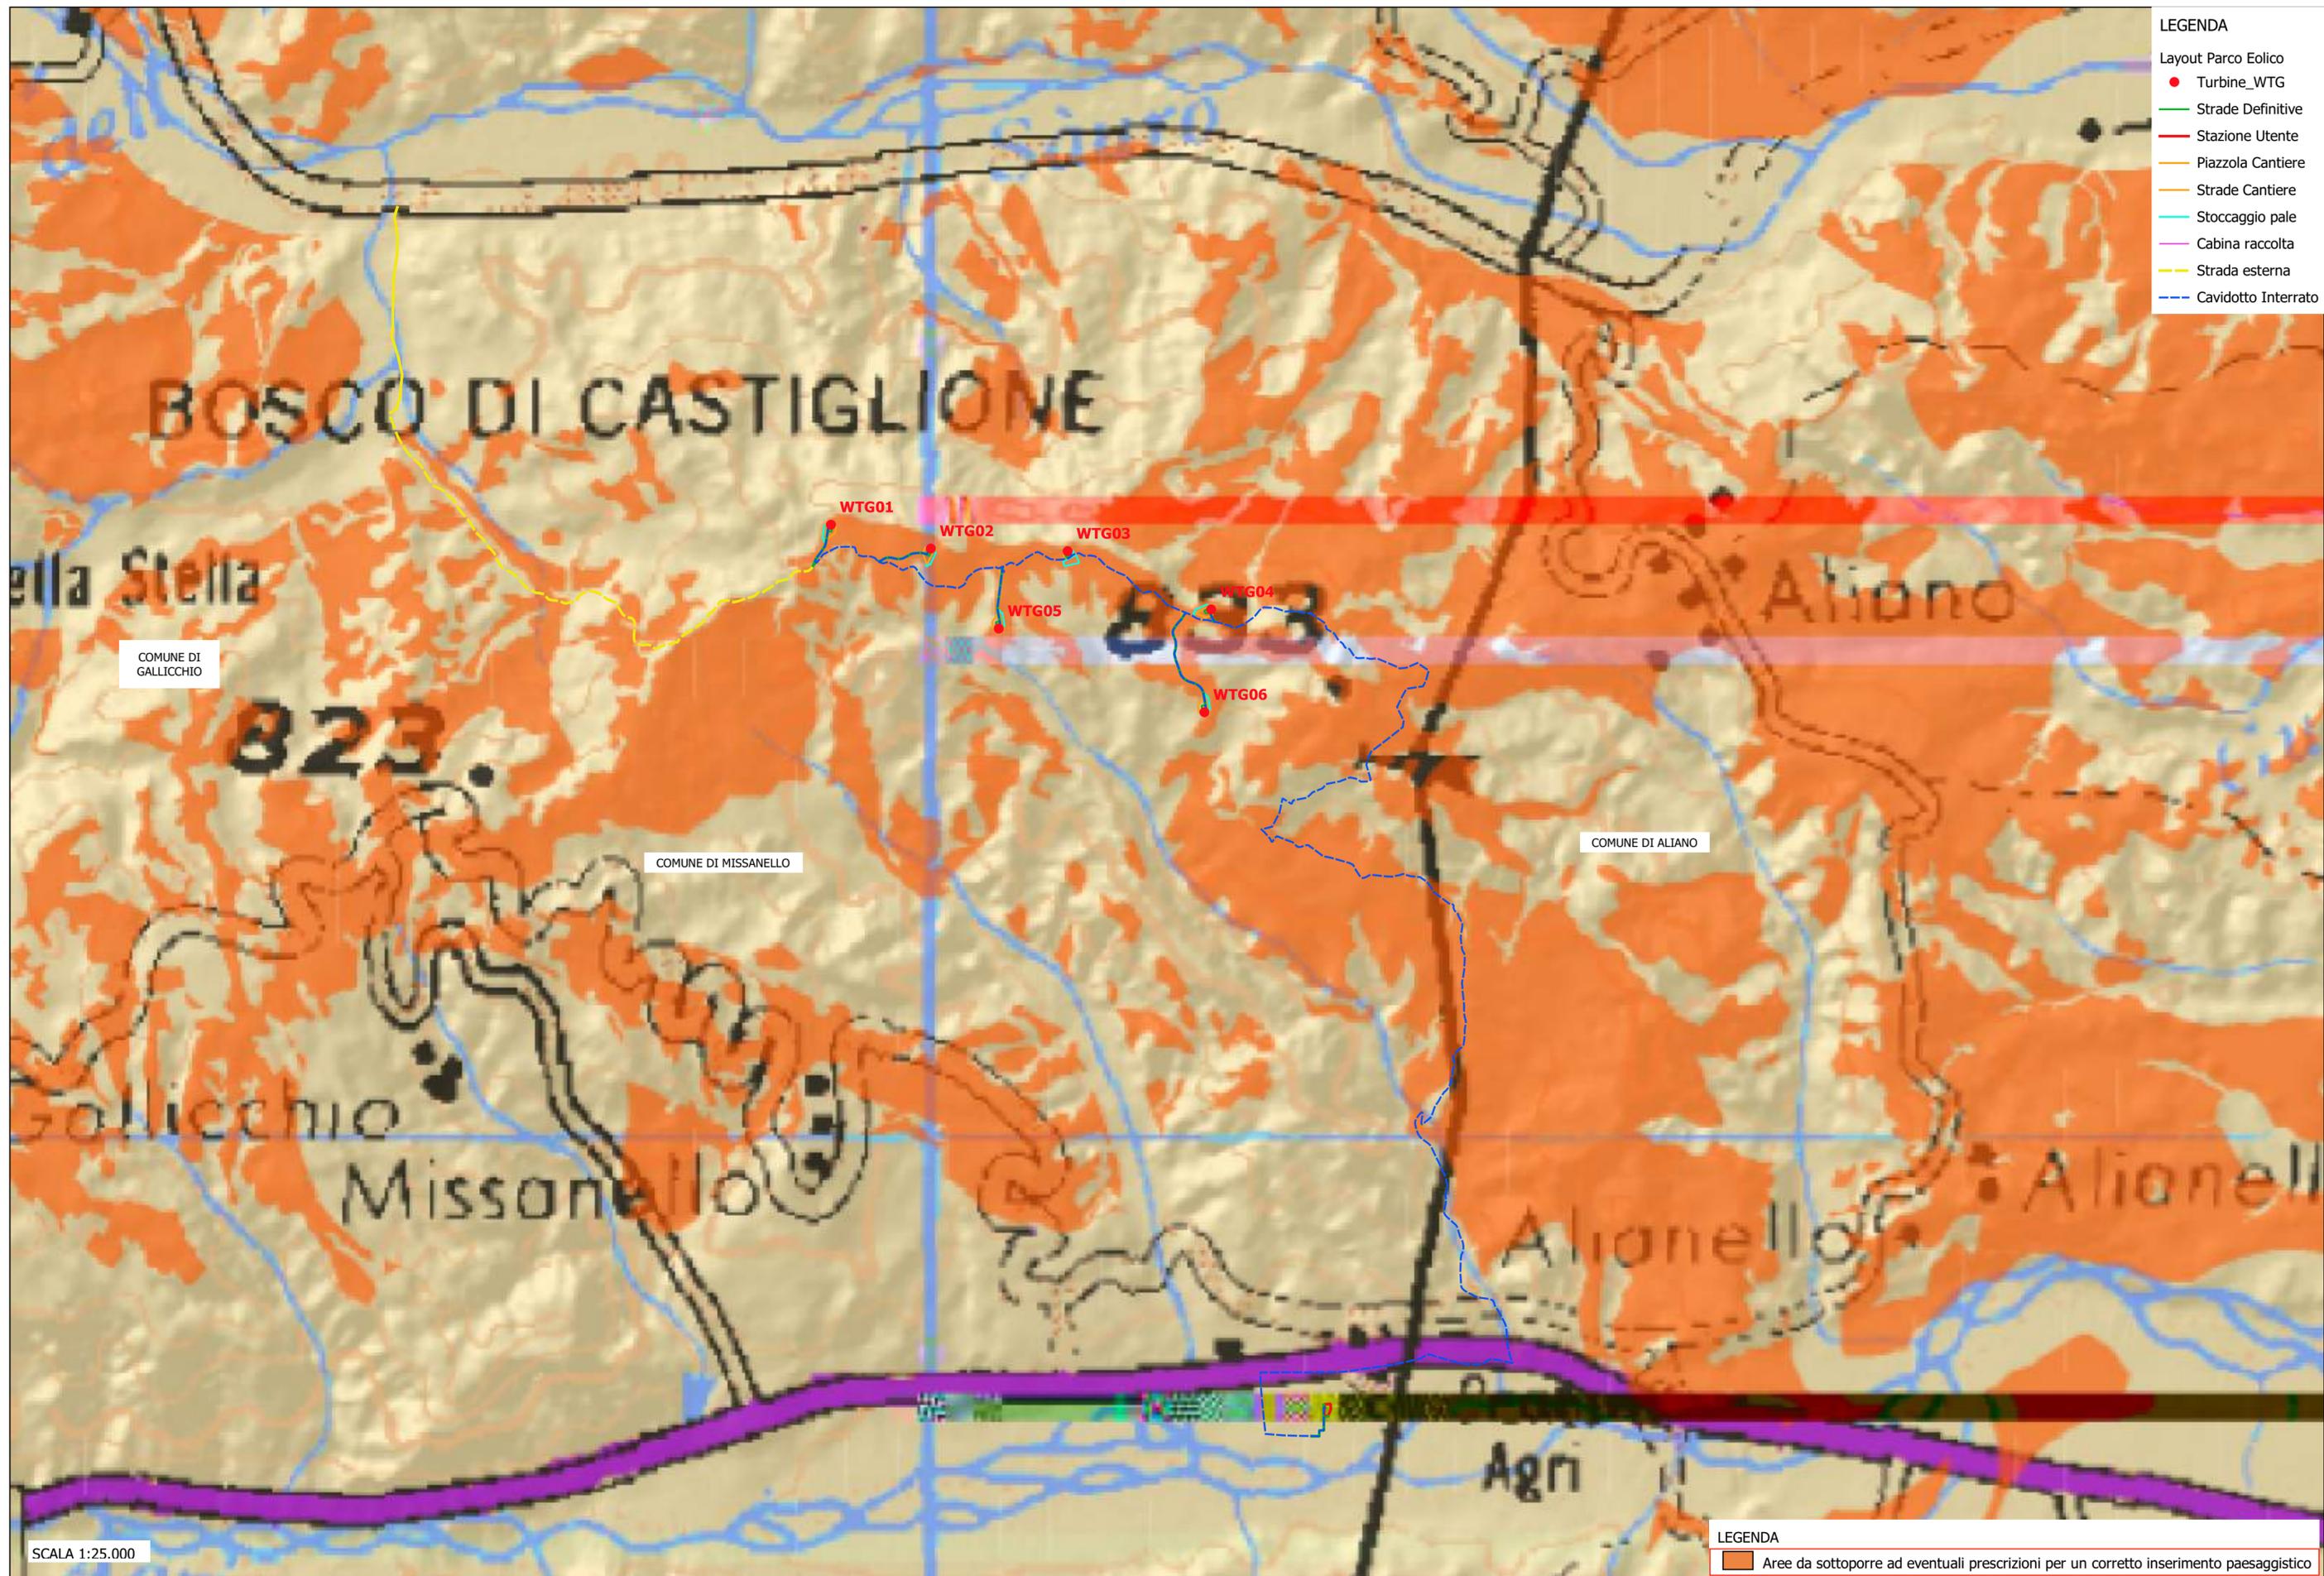

- Layout Parco Eolico
- Turbine_WTG
- Cavidotto Interrato
- Strade Definitive
- Stazione Utente
- Piazzola Cantiere
- Strade Cantiere
- Stoccaggio pale
- Cabina raccolta
- Strada esterna

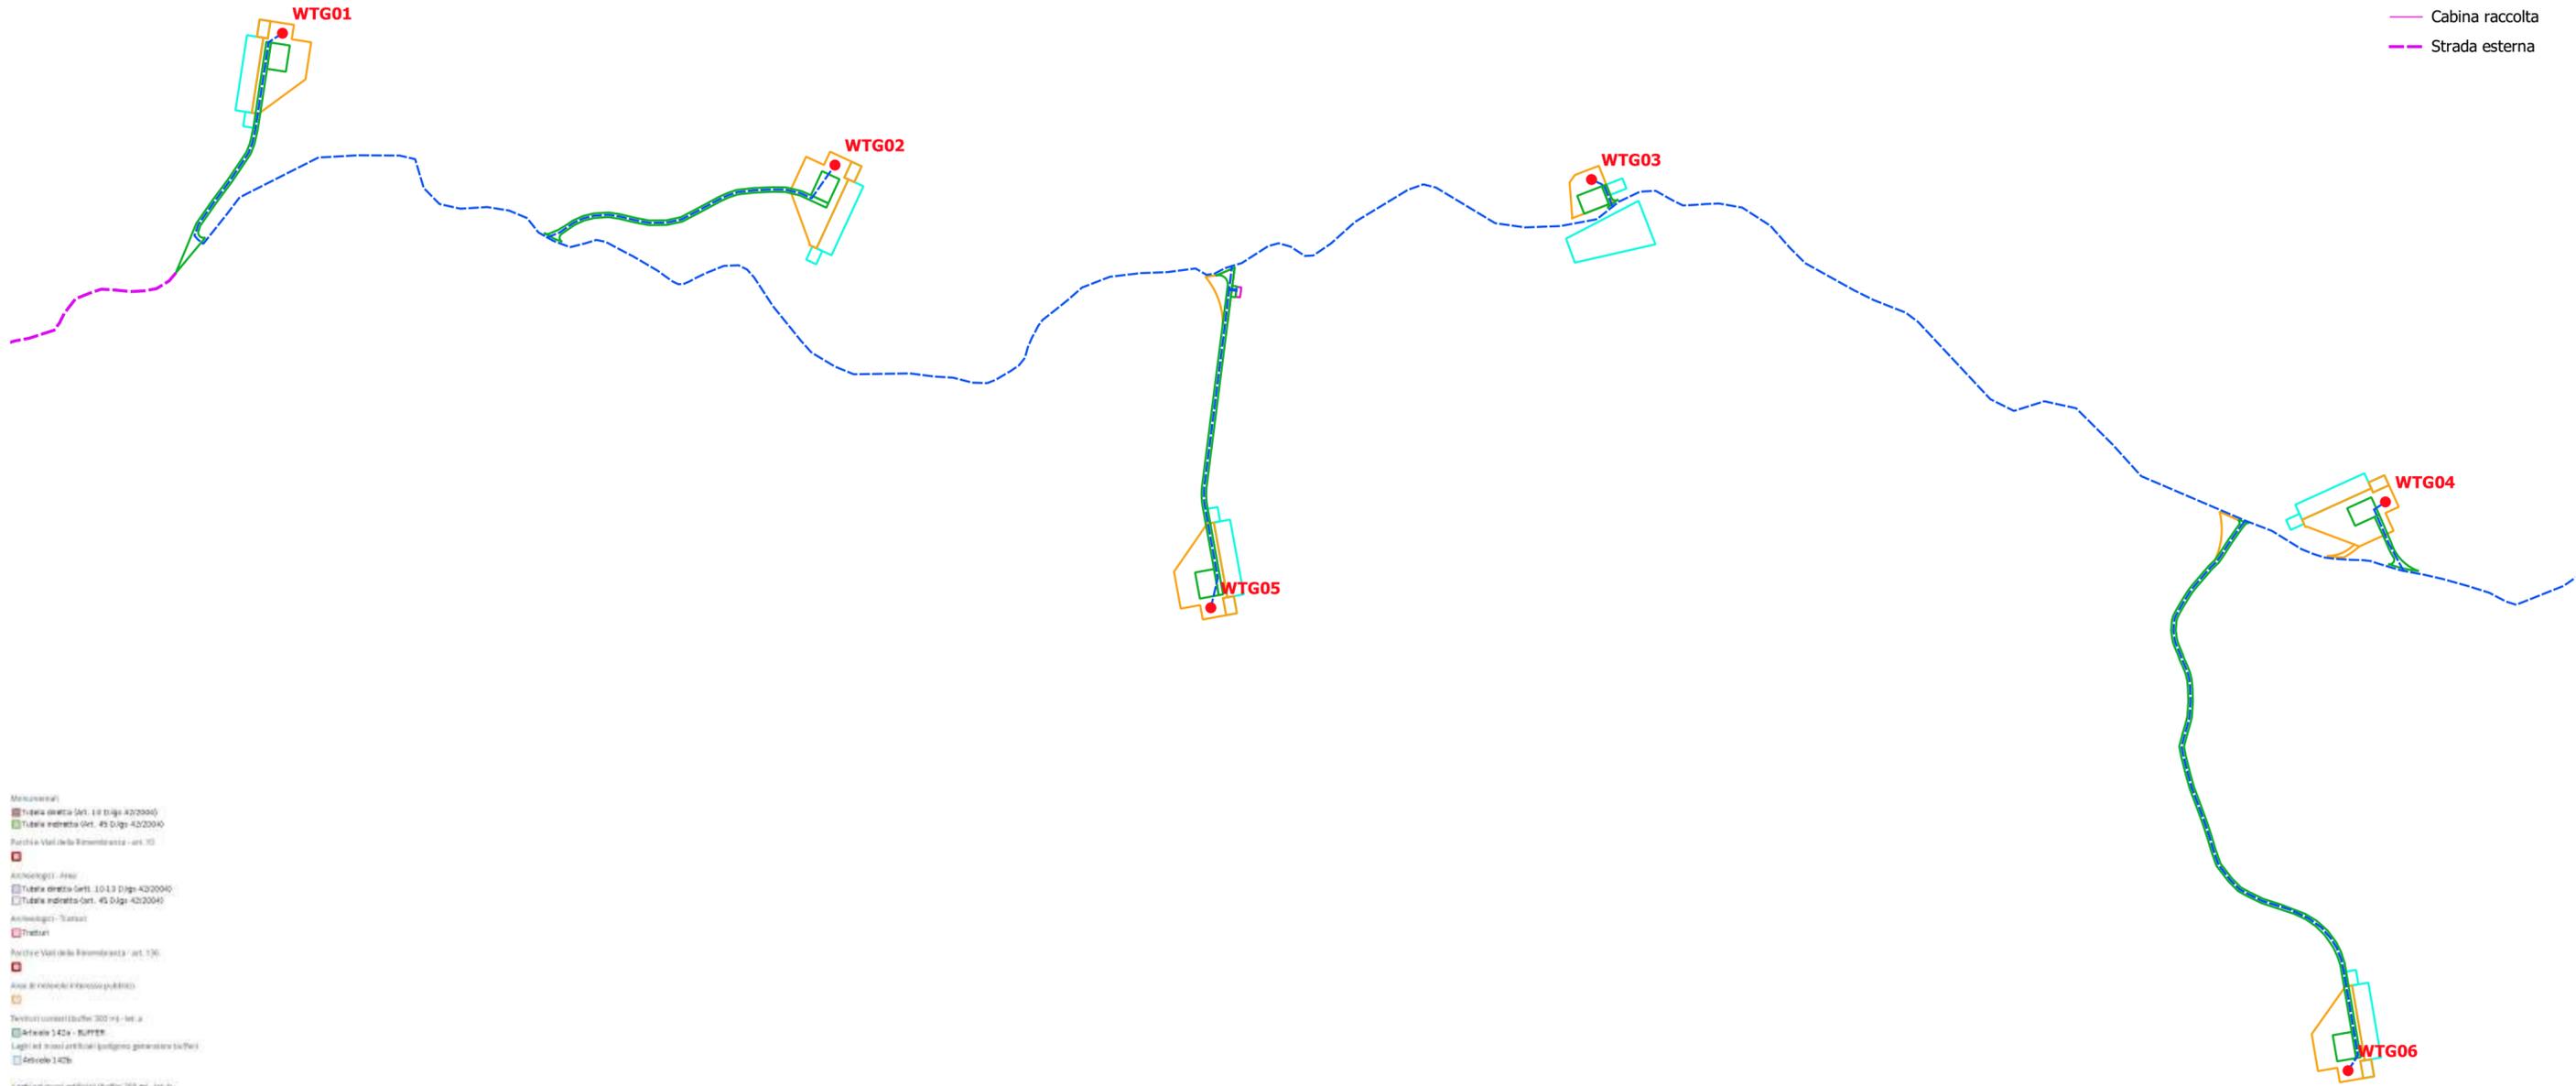

- Municipali
- Tubata elettrica (Art. 18 D.lgs. 42/2004)
- Tubata idrica (Art. 45 D.lgs. 42/2004)
- Perché Val della Rimembranza - art. 10
- Architettura - Area
- Tubata elettrica (Art. 10.1.3 D.lgs. 42/2004)
- Tubata idrica (Art. 45 D.lgs. 42/2004)
- Architettura - Sussidi
- Trattori
- Perché Val della Rimembranza - art. 10
- Area di influenza (Riconoscimento)
- Tecnici (art. 10.1.3 D.lgs. 42/2004)
- Articolo 142b - BUFFER
- Legge (art. 10.1.3 D.lgs. 42/2004) (posizione generatore buffer)
- Articolo 142b
- Legge (art. 10.1.3 D.lgs. 42/2004) (buffer 300 m) - art. 10
- Articolo 142b - BUFFER
- Pluri, torrette e cavi (Art. 10.1.3 D.lgs. 42/2004) - art. 10
- Articolo 142b - BUFFER
- Marcatore accidentato (100 m) - art. 10
- Articolo 142b
- Punti di interesse - art. 10
- Parco
- Parco
- Parco e boschi - art. 10 - Art. 10.1.3 D.lgs. 42/2004 (posizione generatore buffer)
- Parco e boschi
- Zona verde - art. 10
- Parco - art. 10
- Zona di interesse archeologico (art. 10.1.3 D.lgs. 42/2004) - art. 10
- Zona di interesse archeologico (art. 10.1.3 D.lgs. 42/2004) - art. 10
- Alber monumentali
- Green
- Green

PROGETTO DEFINITIVO RELATIVO ALLA REALIZZAZIONE DI UN IMPIANTO EOLICO COSTITUITO DA 6 AEROGENERATORI E DALLE RELATIVE OPERE DI CONNESSIONE ALLA R.T.N. DA REALIZZARSI NEL COMUNE DI ALIANO (MT)

STUDIO DI IMPATTO AMBIENTALE - Allegati Grafici
PIANO PAESAGGISTICO REGIONALE - AREA TURBINE

TAV 13.2




Legenda
 Layout Parco Eolico
 ● Turbine_WTG
 — Buffer 10000m
 - - - Limiti comunali

SCALA 1:80.000

PROGETTO DEFINITIVO RELATIVO ALLA REALIZZAZIONE DI UN IMPIANTO EOLICO COSTITUITO DA 6 AEROGENERATORI E DALLE RELATIVE OPERE DI CONNESSIONE ALLA R.T.N. DA REALIZZARSI NEL COMUNE DI ALIANO (MT)

STUDIO DI IMPATTO AMBIENTALE
 Quadro di Riferimento Programmatico - Allegati Grafici
 AREE CONTERMINI

TAV 14

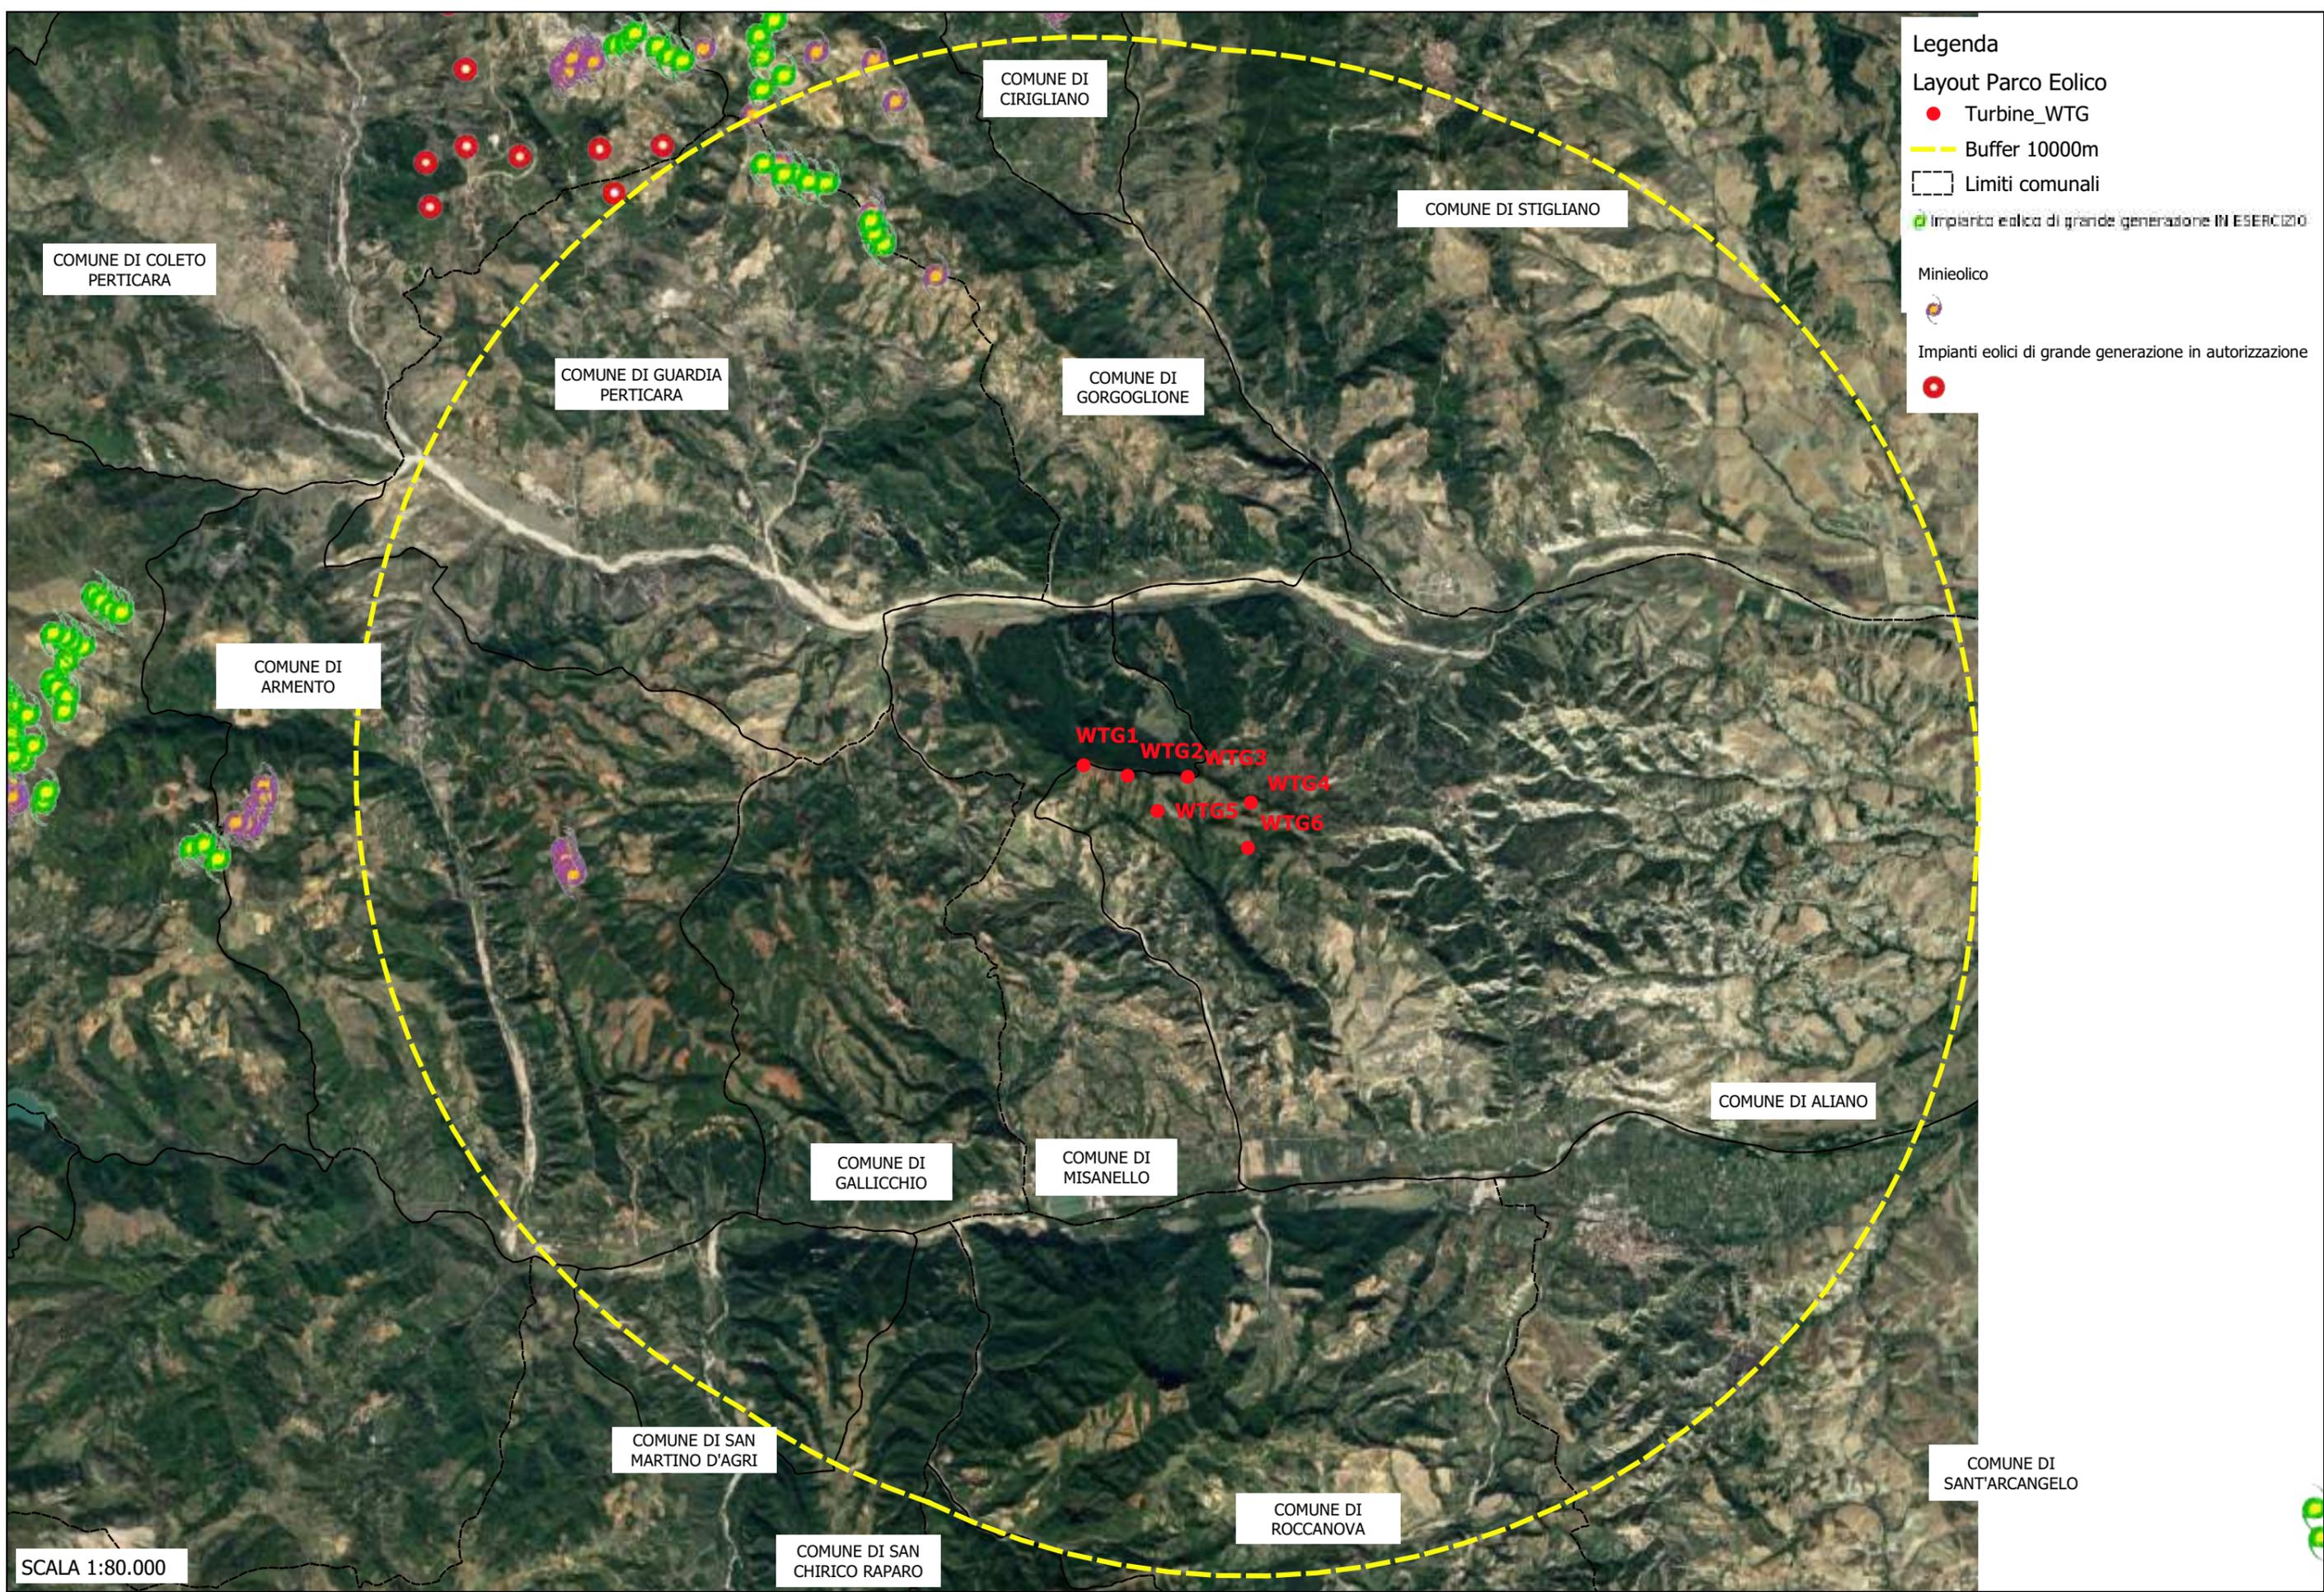

- Legenda**
- Layout Parco Eolico**
- Turbine_WTG
 - Buffer 10000m
 - ▭ Limiti comunali
 - Impianto eolico di grande generazione IN ESERCIZIO
 - Minieolico
 - Impianti eolici di grande generazione in autorizzazione

COMUNE DI COLETO PERTICARA

COMUNE DI CIRIGLIANO

COMUNE DI STIGLIANO

COMUNE DI GUARDIA PERTICARA

COMUNE DI GORGOLIONE

COMUNE DI ARMENTO

WTG1
WTG2
WTG3
WTG4
WTG5
WTG6

COMUNE DI ALIANO

COMUNE DI GALLICCHIO

COMUNE DI MISANELLO

COMUNE DI SAN MARTINO D'AGRI

COMUNE DI SANT'ARCANGELO

COMUNE DI SAN CHIRICO RAPARO


COMUNE DI ROCCANOVA

SCALA 1:80.000

PROGETTO DEFINITIVO RELATIVO ALLA REALIZZAZIONE DI UN IMPIANTO EOLICO COSTITUITO DA 6 AEROGENERATORI E DALLE RELATIVE OPERE DI CONNESSIONE ALLA R.T.N. DA REALIZZARSI NEL COMUNE DI ALIANO (MT)

STUDIO DI IMPATTO AMBIENTALE
Allegati Grafici
IMPIANTI EOLICI ESISTENTI - AUTORIZZATI ED IN ITER
 (Fonte Catalogo Dati Regione Basilicata)

TAV 15

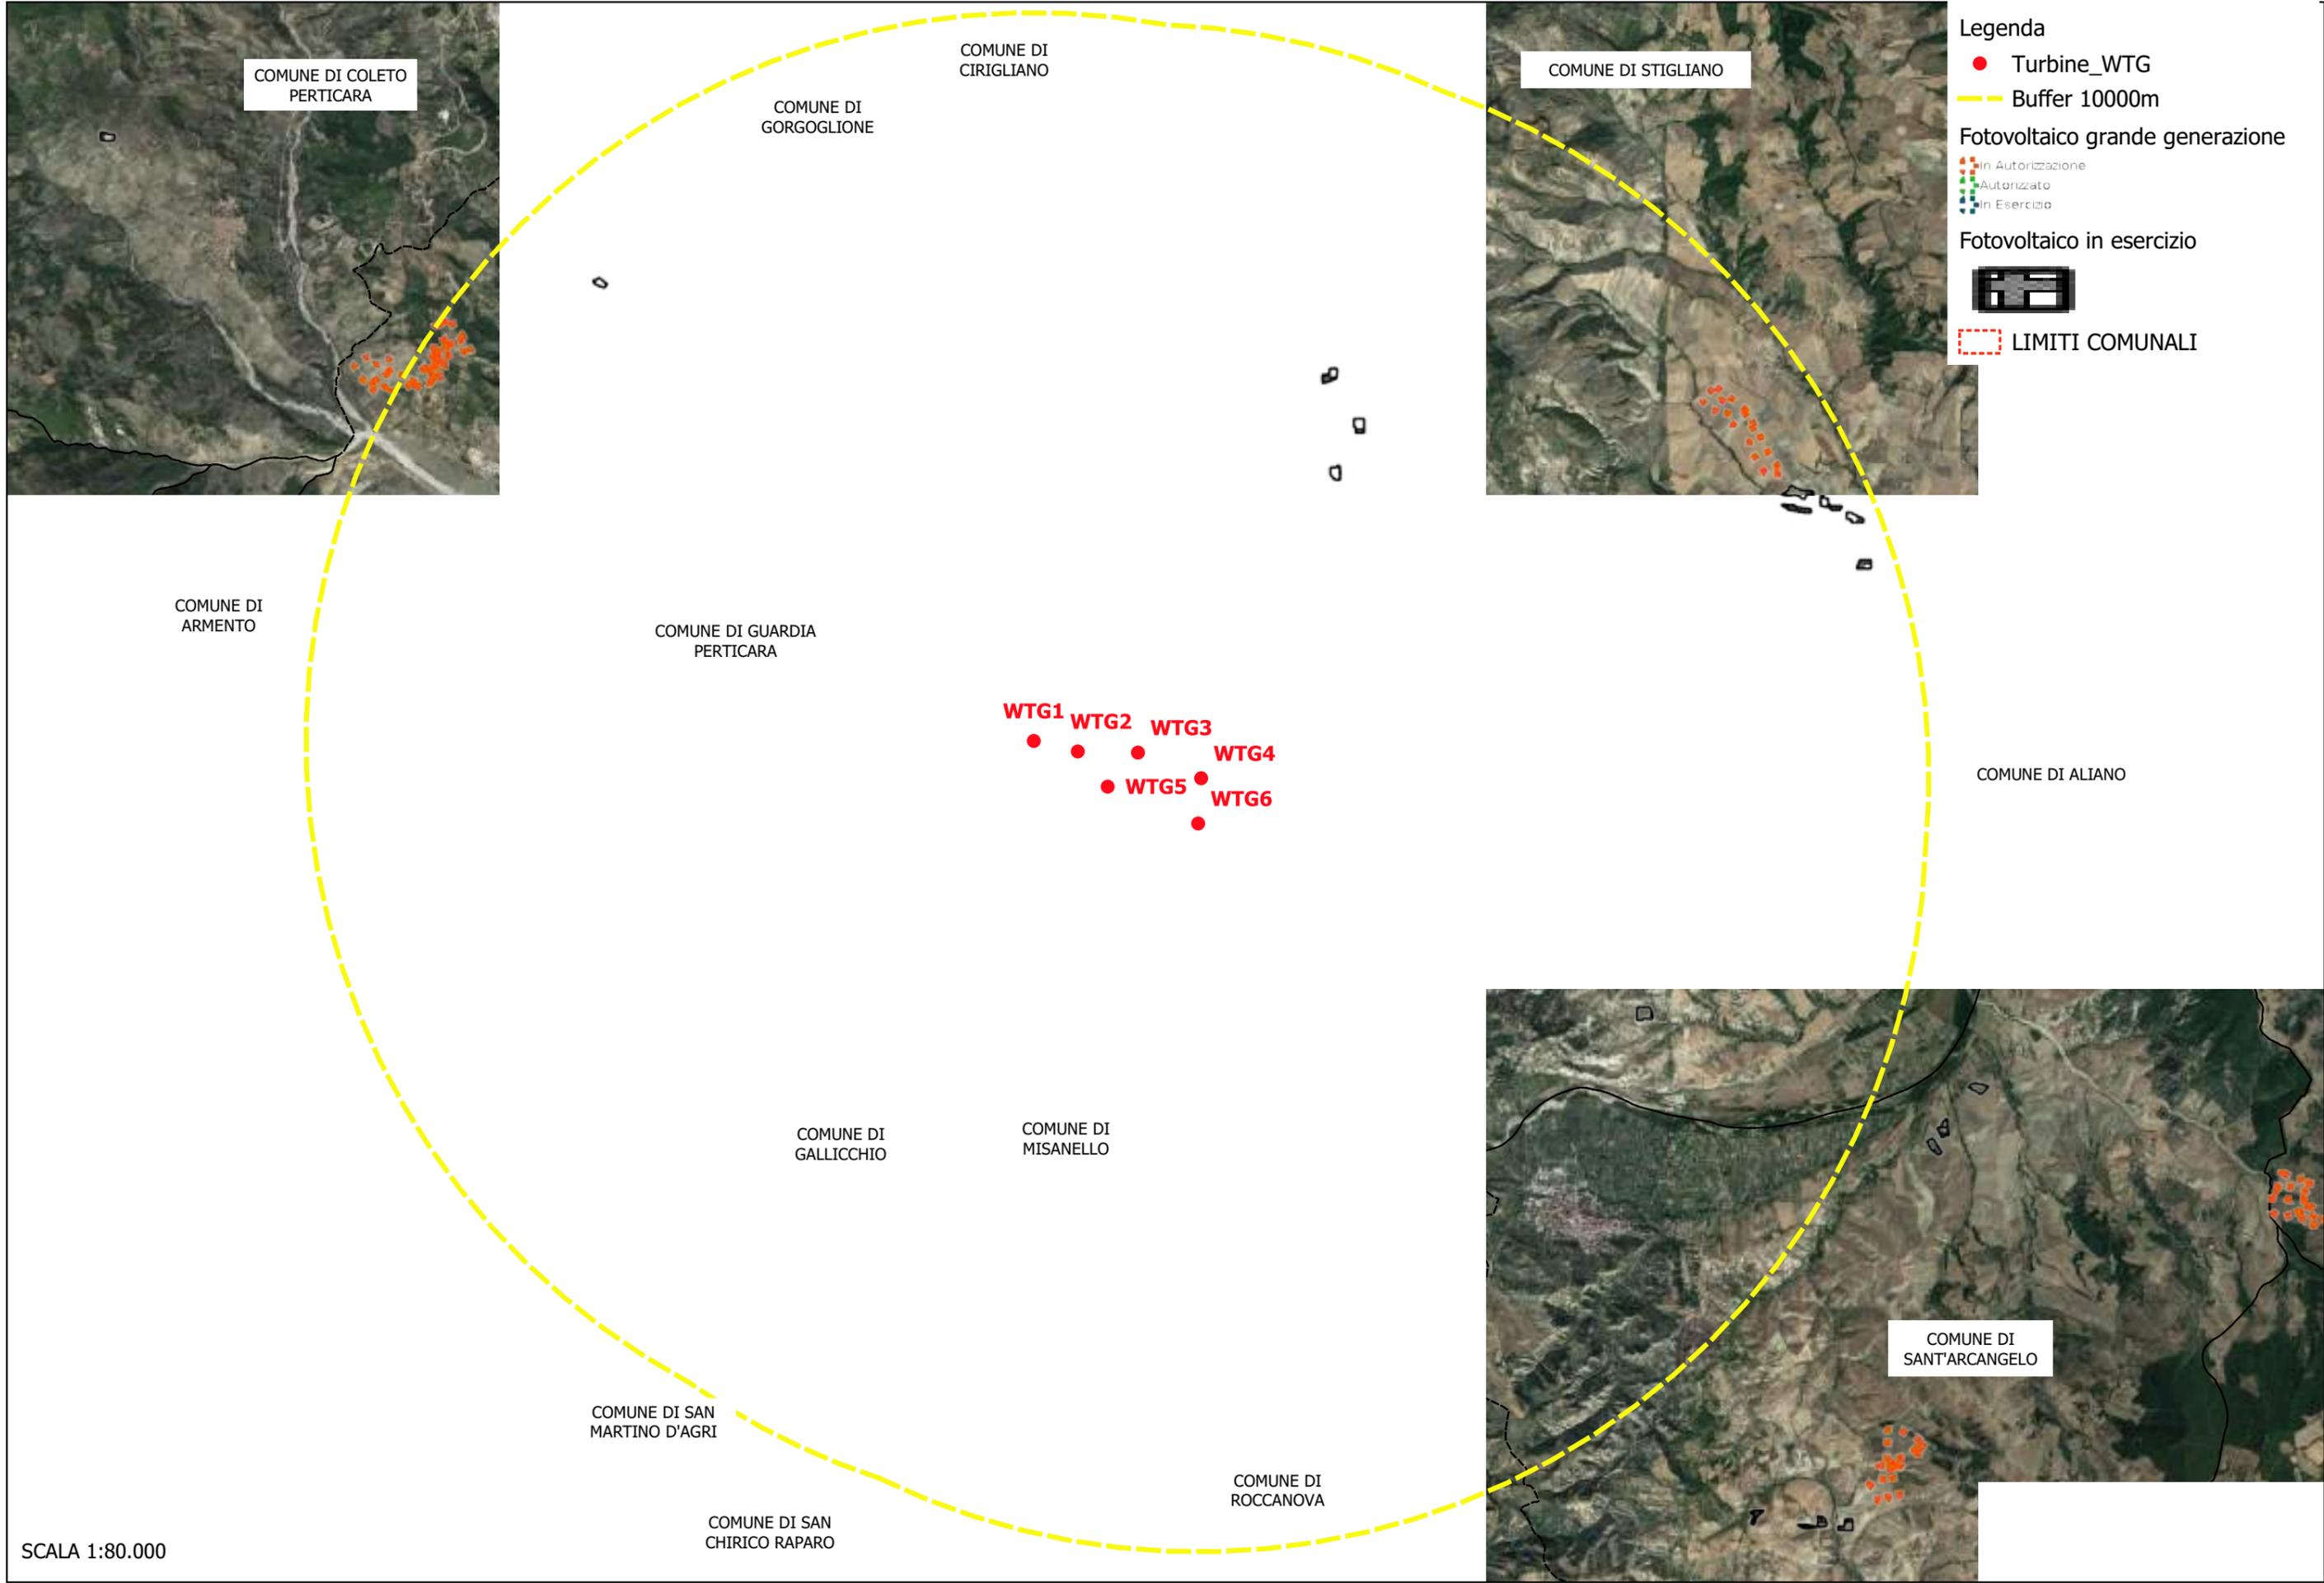


- Legenda**
- Turbine_WTG
 - Buffer 10000m
- Fotovoltaico grande generazione**
- In Autorizzazione
 - Autorizzato
 - In Esercizio
- Fotovoltaico in esercizio**
-
- ▭ LIMITI COMUNALI

SCALA 1:80.000

PROGETTO DEFINITIVO RELATIVO ALLA REALIZZAZIONE DI UN IMPIANTO EOLICO COSTITUITO DA 6 AEROGENERATORI E DALLE RELATIVE OPERE DI CONNESSIONE ALLA R.T.N. DA REALIZZARSI NEL COMUNE DI ALIANO (MT)

STUDIO DI IMPATTO AMBIENTALE
Allegati Grafici
IMPIANTI FOTOVOLTAICI ESISTENTI, AUTORIZZATI ED INAUTORIZZAZIONE

TAV 16

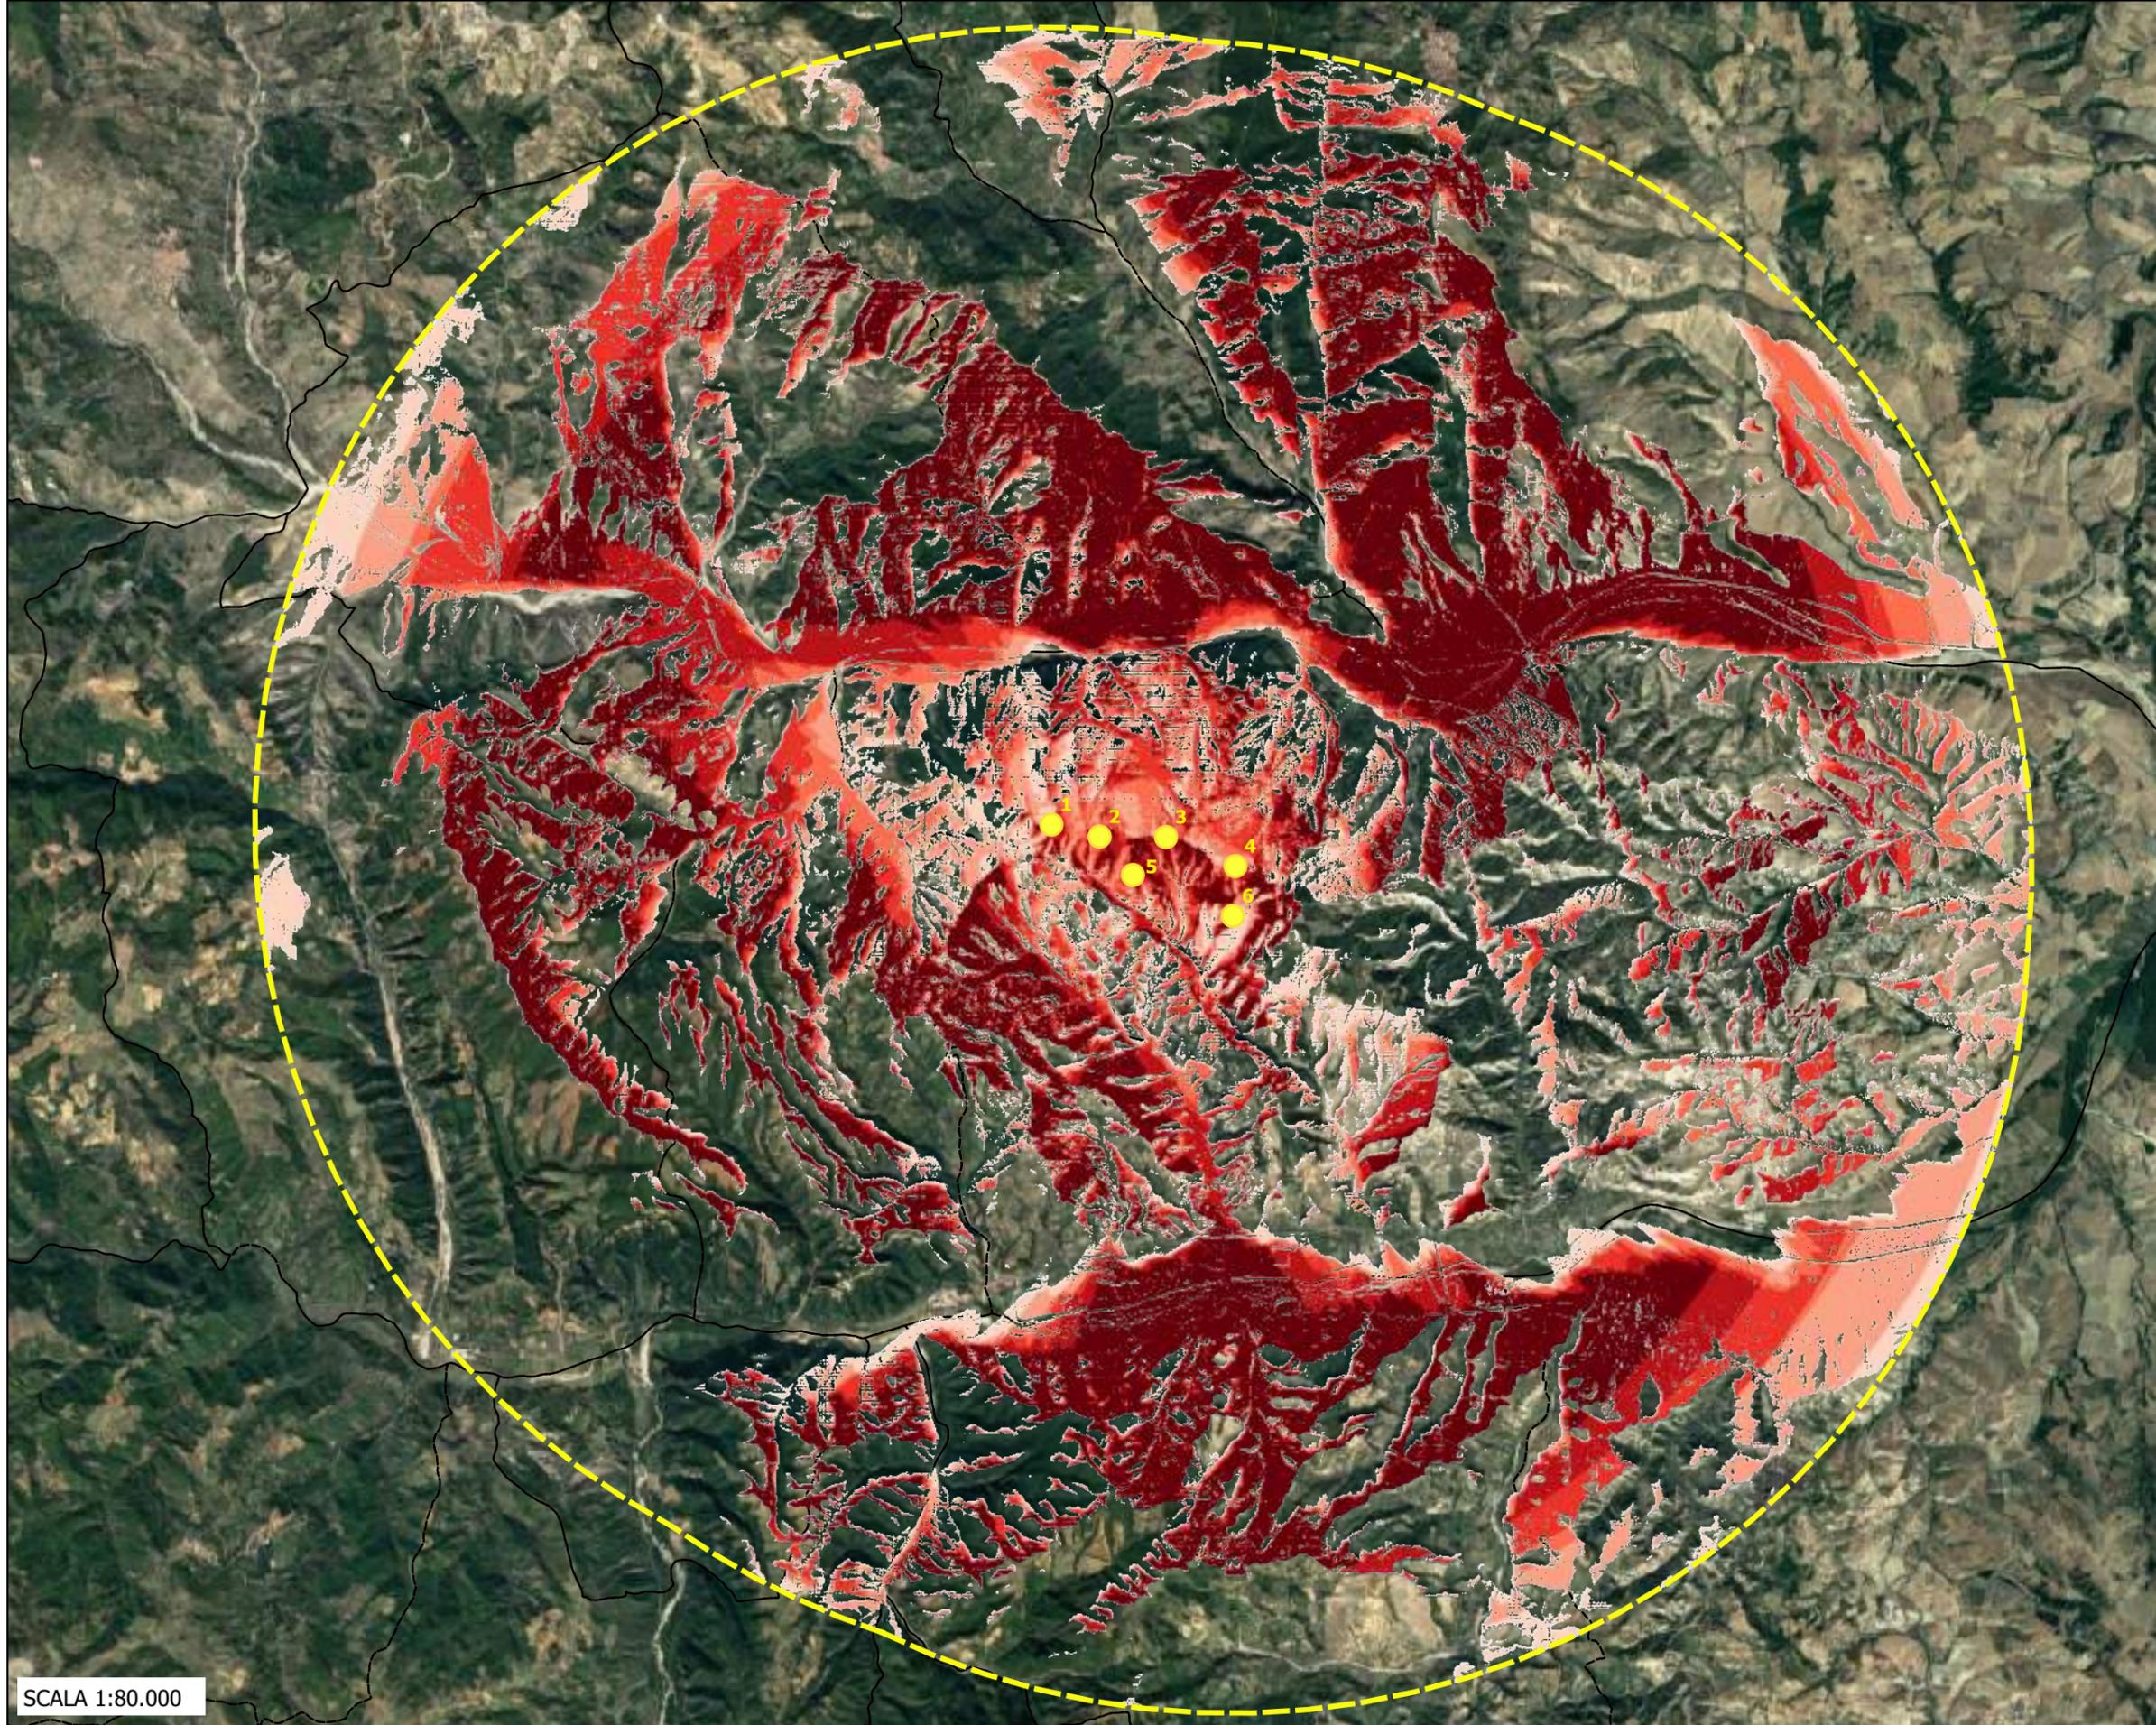

Legenda

- WTG di progetto
- Buffer 1000m
- ▭ Limiti comunali

Intervisibilità Teorica


- 0
- 1
- 2
- 3
- 4
- 5
- 6

SCALA 1:80.000

PROGETTO DEFINITIVO RELATIVO ALLA REALIZZAZIONE DI UN IMPIANTO EOLICO COSTITUITO DA 6 AEROGENERATORI E DALLE RELATIVE OPERE DI CONNESSIONE ALLA R.T.N. DA REALIZZARSI NEL COMUNE DI ALIANO (MT)

STUDIO DI IMPATTO AMBIENTALE
Allegati Grafici
MAPPA INTERVISIBILITA' TEORICA DEL PARCO EOLICO

TAV17

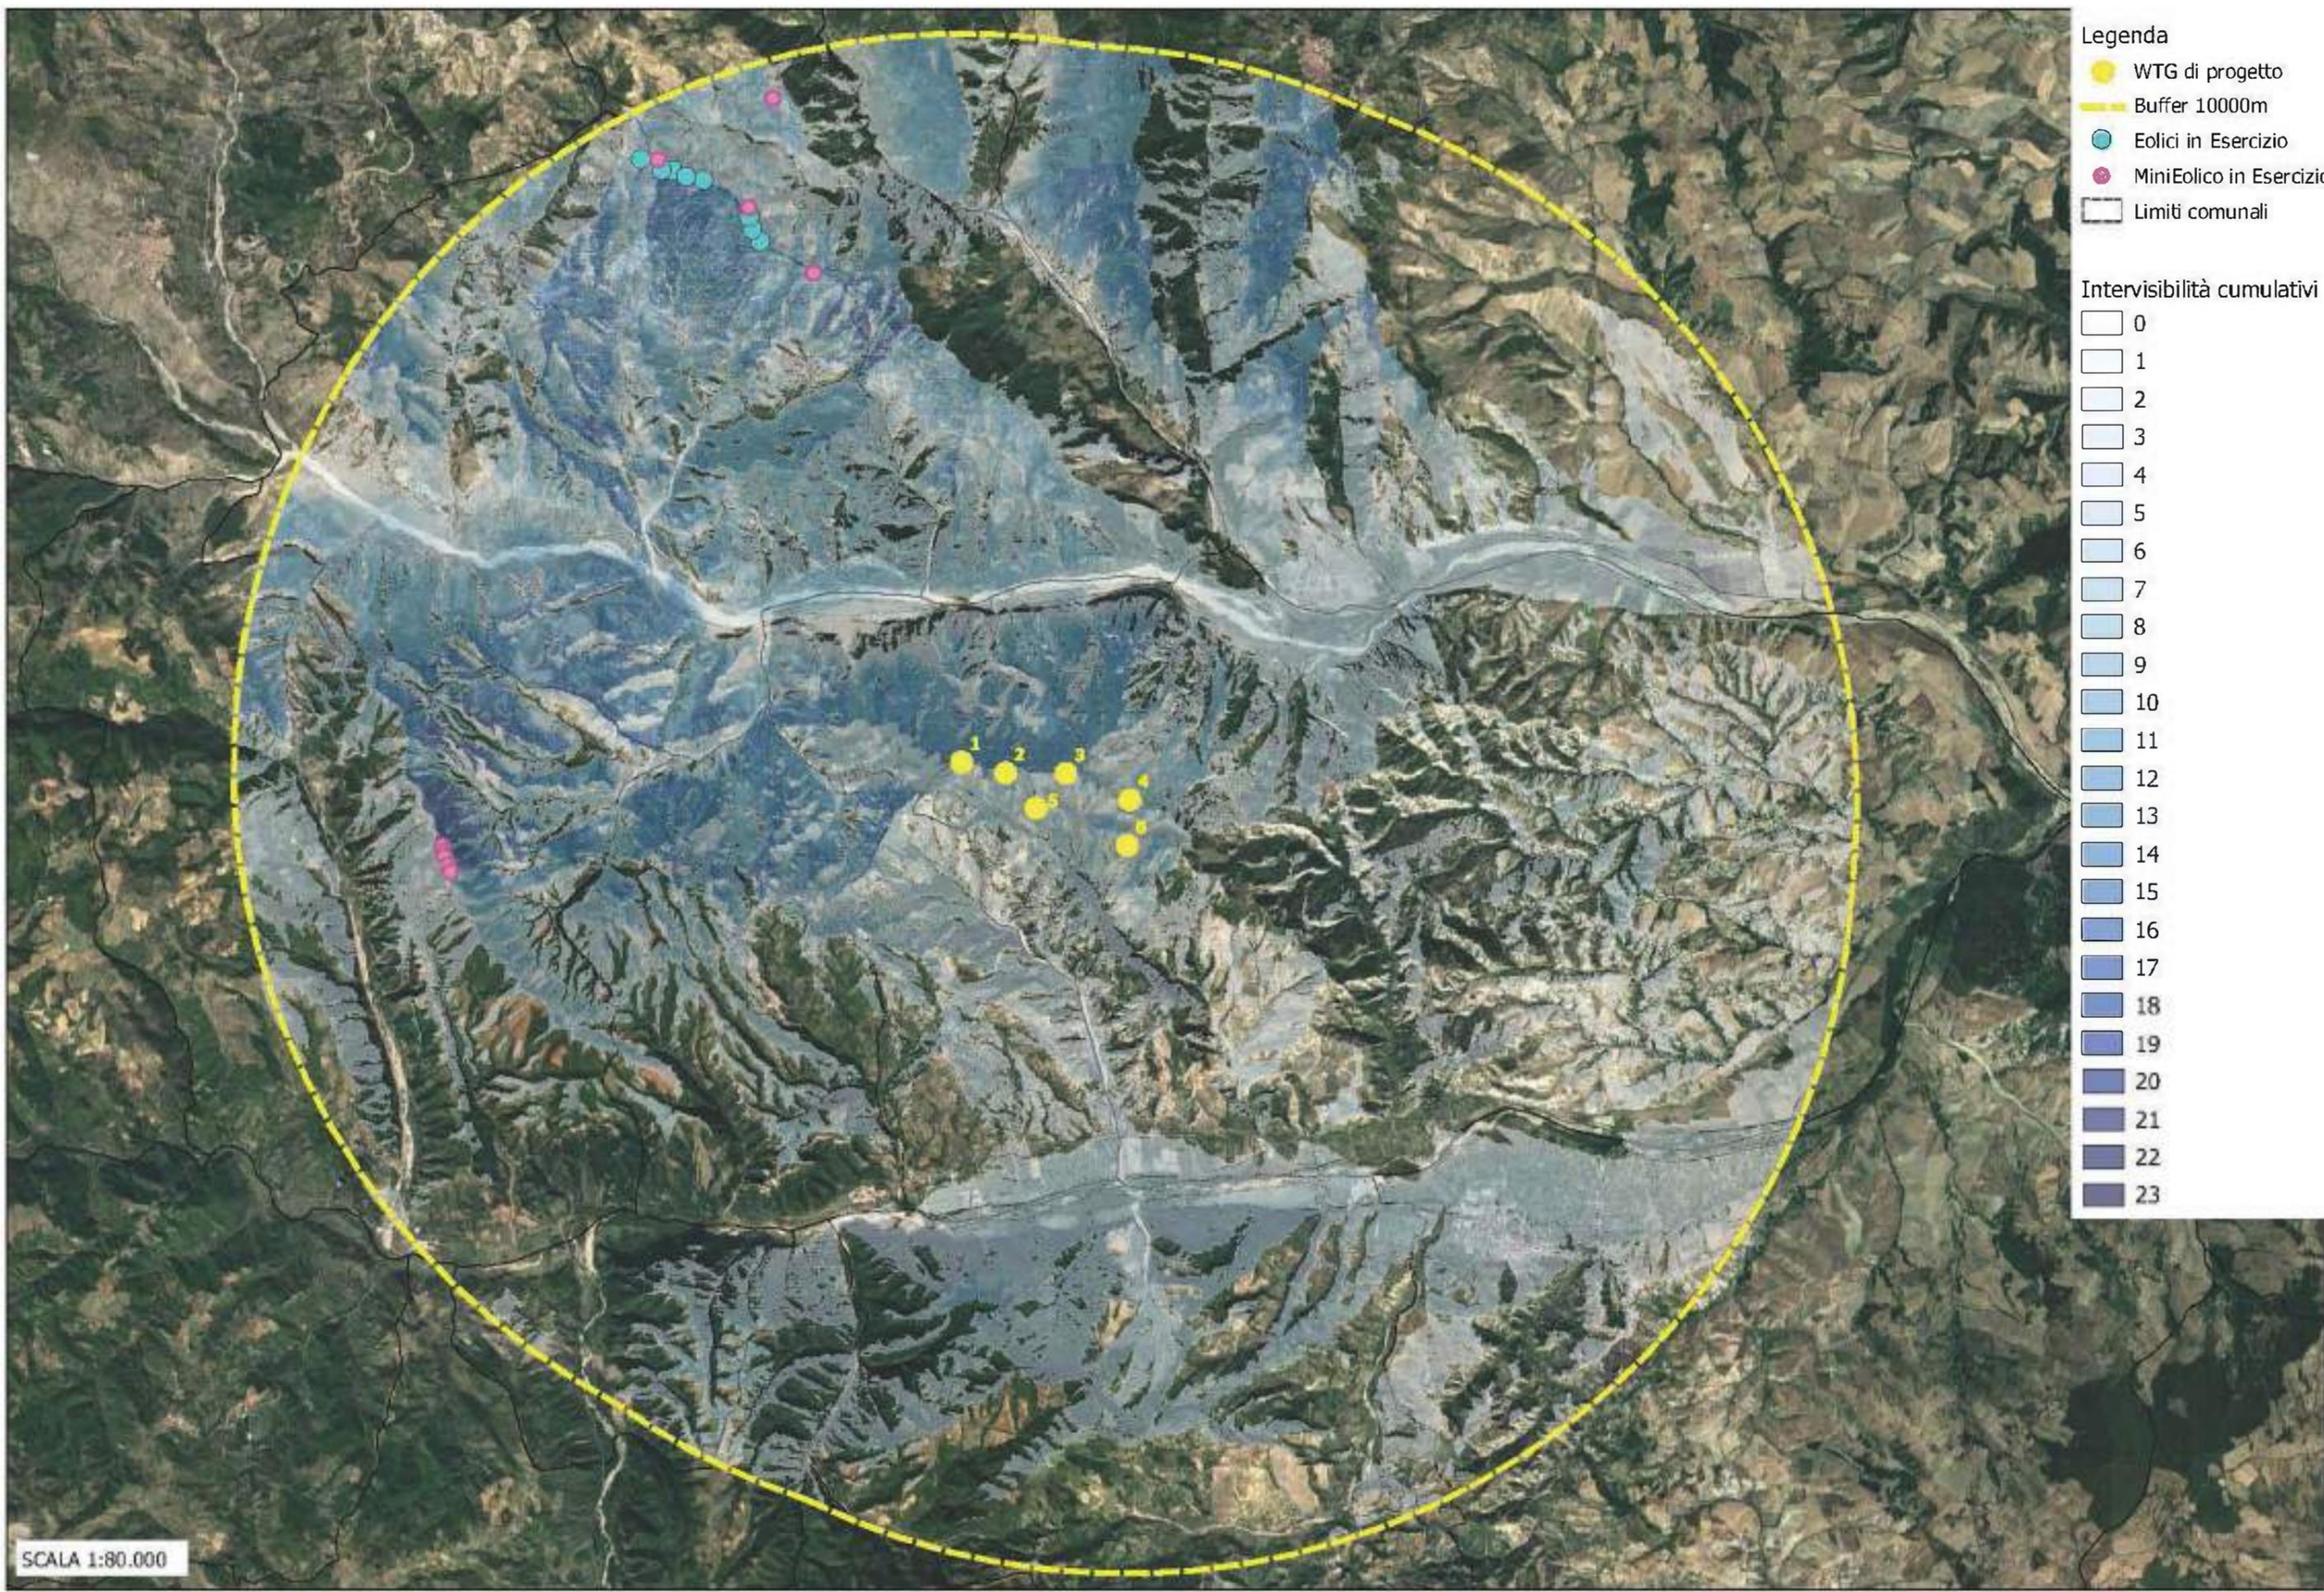

- Legenda**
- WTG di progetto
 - Buffer 10000m
 - Eolici in Esercizio
 - MiniEolico in Esercizio
 - Limiti comunali

- Intervisibilità cumulativi**
- 0
 - 1
 - 2
 - 3
 - 4
 - 5
 - 6
 - 7
 - 8
 - 9
 - 10
 - 11
 - 12
 - 13
 - 14
 - 15
 - 16
 - 17
 - 18
 - 19
 - 20
 - 21
 - 22
 - 23

SCALA 1:80.000

PROGETTO DEFINITIVO RELATIVO ALLA REALIZZAZIONE DI UN IMPIANTO EOLICO COSTITUITO DA 6 AEROGENERATORI E DALLE RELATIVE OPERE DI CONNESSIONE ALLA R.T.N. DA REALIZZARSI NEL COMUNE DI ALIANO (MT)

STUDIO DI IMPATTO AMBIENTALE
 Allegati Grafici
MAPPA INTERVISIBILITA' TEORICA - ANALISI IMPATTI CUMULATIVI

TAV 18