

REGIONE  
BASILICATA



Provincia MATERA



COMUNE DI ALIANO (MT)



**PROGETTO DEFINITIVO RELATIVO ALLA REALIZZAZIONE DI UN  
IMPIANTO EOLICO COSTITUITO DA 6 AEROGENERATORI E  
DALLE RELATIVE OPERE DI CONNESSIONE ALLA R.T.N.**

*Allegati grafici alla Relazione Paesaggistica*

ELABORATO

**A.17.3.1**

PROPONENTE:



**SKI 04 s.r.l.**

via Caradosso n.9  
Milano 20123  
P.Iva 11479190966

CONSULENZA:

PROGETTO E SIA:



**ATECH srl**

Via Caduti di Nassirya, 55  
70124- Bari (BA)  
pec: atechsr@legalmail.it  
Ing. Alessandro Antezza

Il DIRETTORE TECNICO  
Ing. Orazio Tricarico



**SOLARITES s.r.l.**

piazza V. Emanuele II n.14  
Ceva (CN) 12073

0	GIUGNO 2022	B.C.C	A.A. - O.T.	A.A. - O.T.	Progetto Definitivo
EM./REV.	DATA	REDATTO	VERIFICATO	APPROVATO	DESCRIZIONE



**Legenda**

Layout Parco Eolico


- Turbine\_WTG
- Buffer 10000m
- - - Limiti comunali

SCALA 1:80.000

PROGETTO DEFINITIVO RELATIVO ALLA REALIZZAZIONE DI UN IMPIANTO EOLICO COSTITUITO DA 6 AEROGENERATORI E DALLE RELATIVE OPERE DI CONNESSIONE ALLA R.T.N. DA REALIZZARSI NEL COMUNE DI ALIANO (MT)

**RELAZIONE PAESAGGISTICA - Allegati Grafici**  
**AREE CONTERMINI**

**TAV 01**

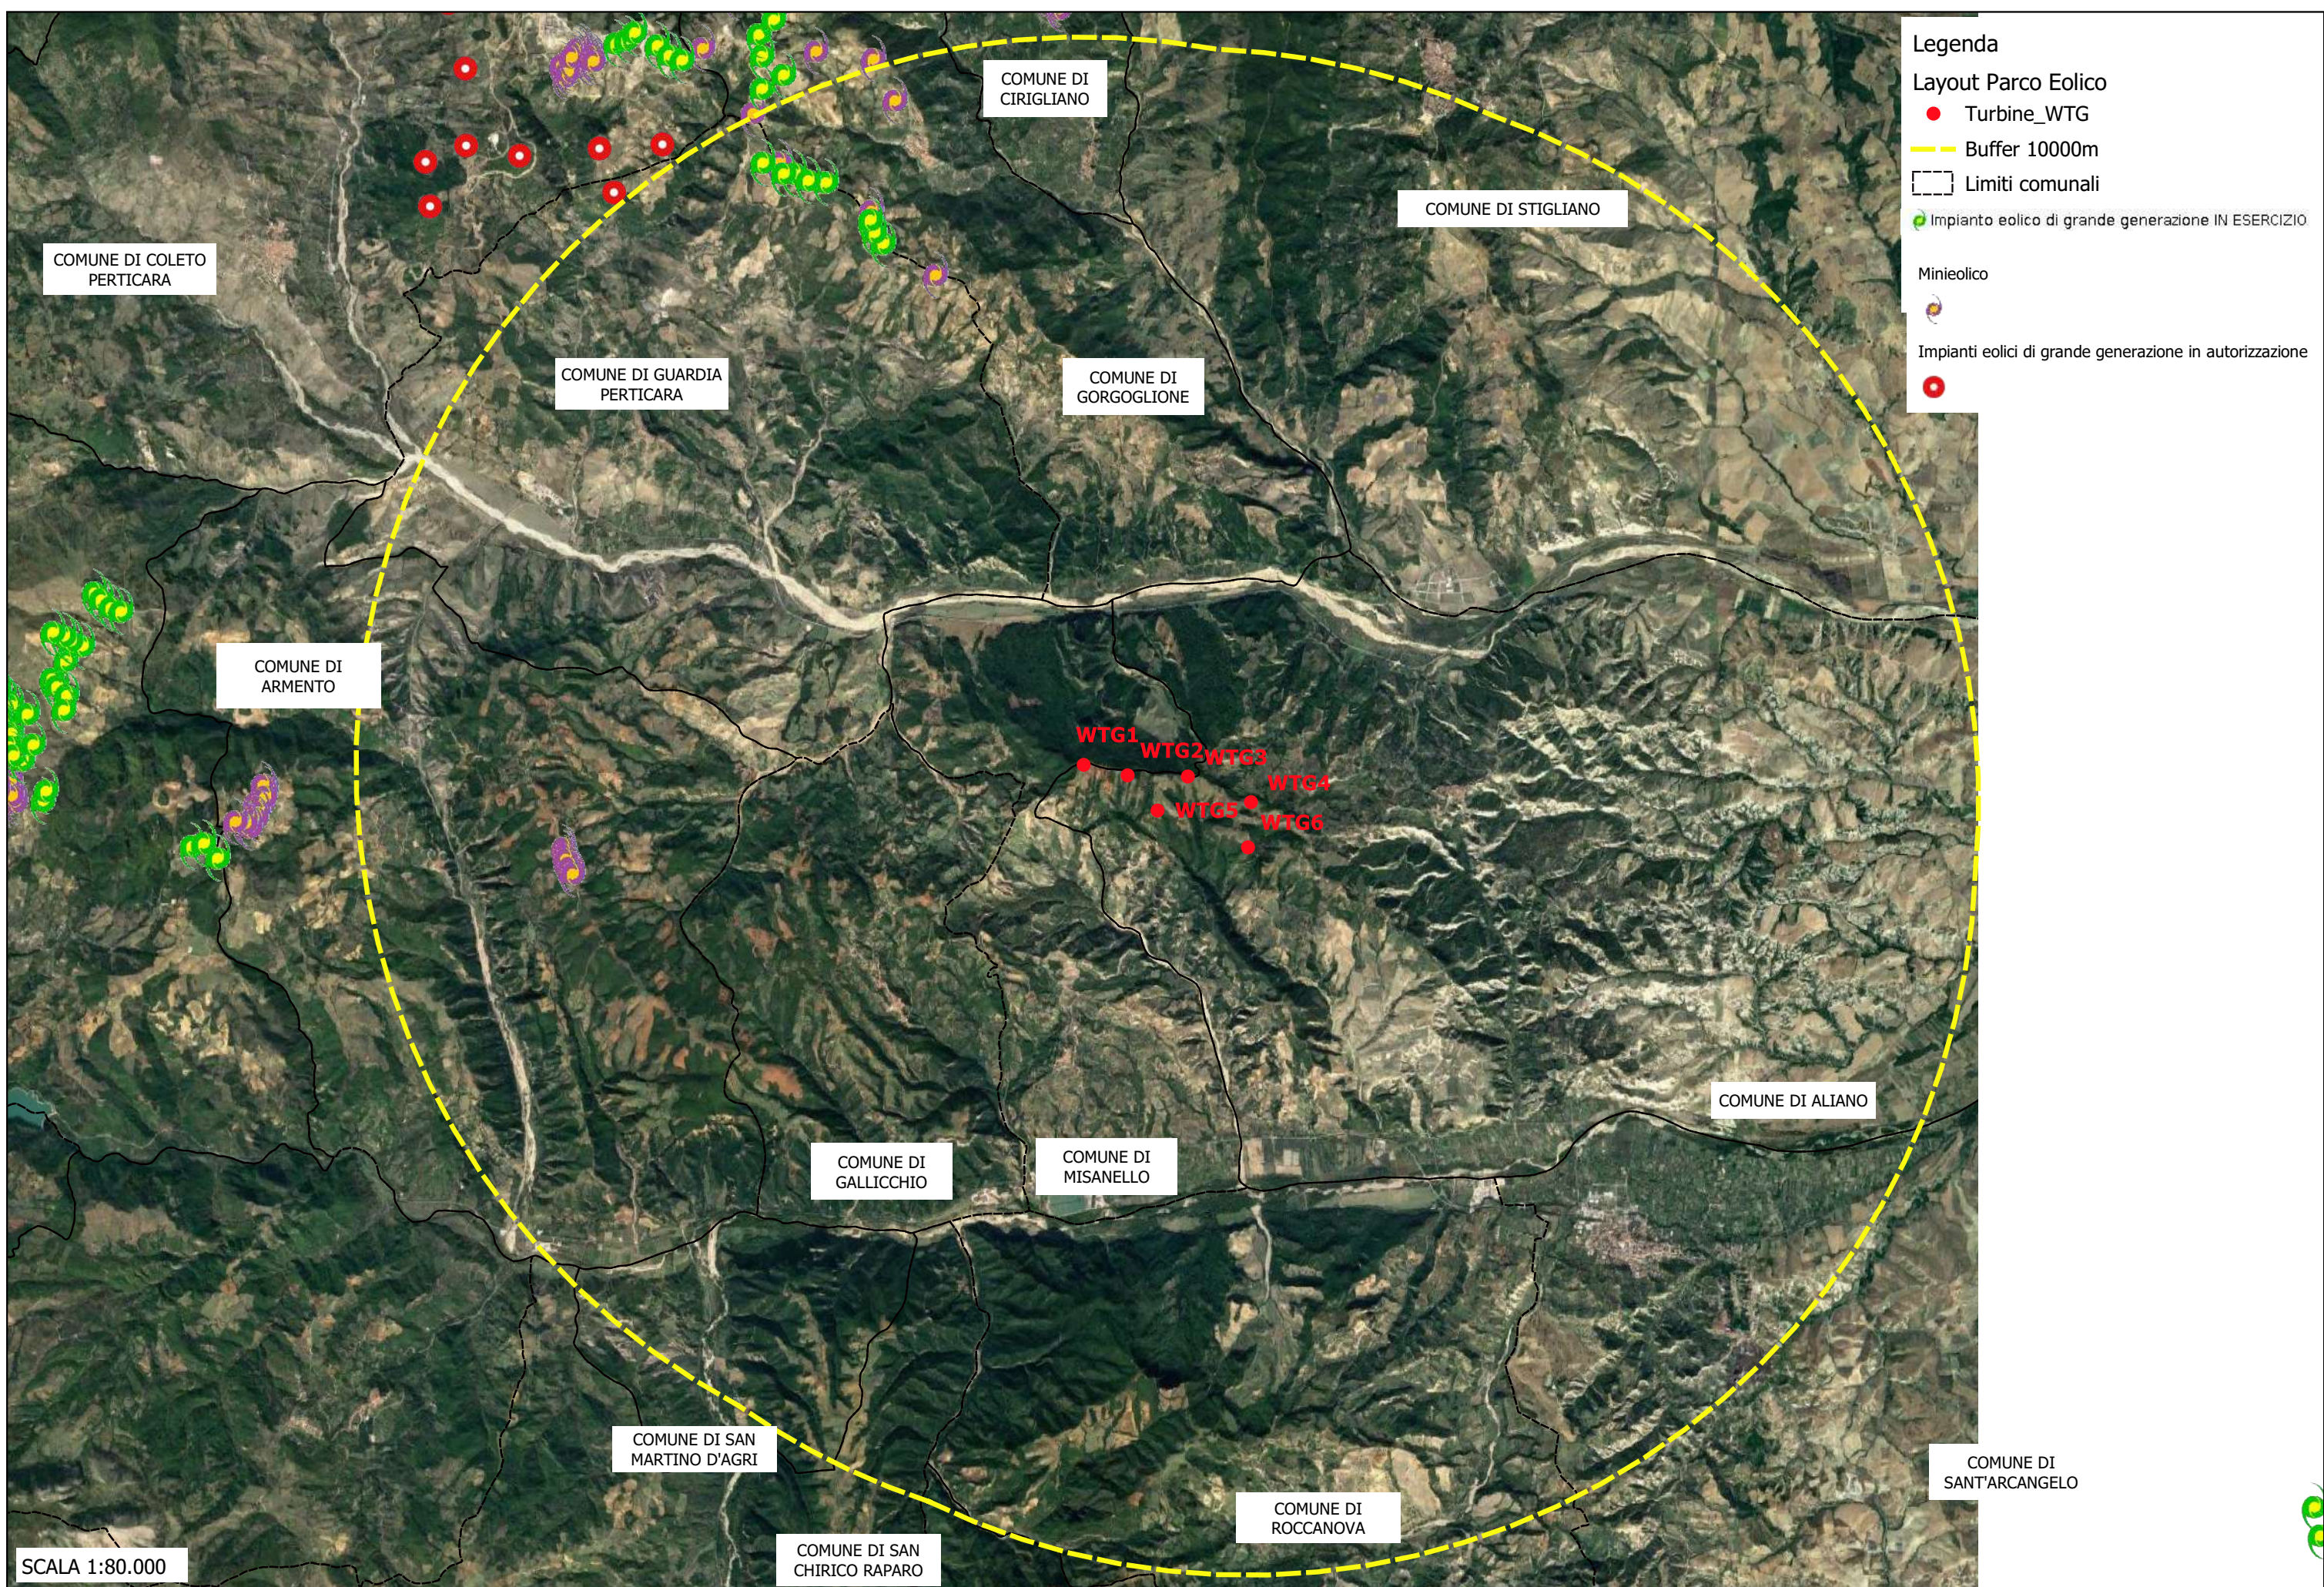


- Legenda**
- Layout Parco Eolico**
- Turbine\_WTG
  - - - Buffer 10000m
  - Limiti comunali
  - Impianto eolico di grande generazione IN ESERCIZIO
  - Minieolico
  - Impianti eolici di grande generazione in autorizzazione

SCALA 1:80.000

PROGETTO DEFINITIVO RELATIVO ALLA REALIZZAZIONE DI UN IMPIANTO EOLICO COSTITUITO DA 6 AEROGENERATORI E DALLE RELATIVE OPERE DI CONNESSIONE ALLA R.T.N. DA REALIZZARSI NEL COMUNE DI ALIANO (MT)

**RELAZIONE PAESAGGISTICA**  
**Allegati Grafici**  
**IMPIANTI EOLICI ESISTENTI - AUTORIZZATI ED IN ITER**  
 (Fonte Catalogo Dati Regione Basilicata)

**TAV 02**

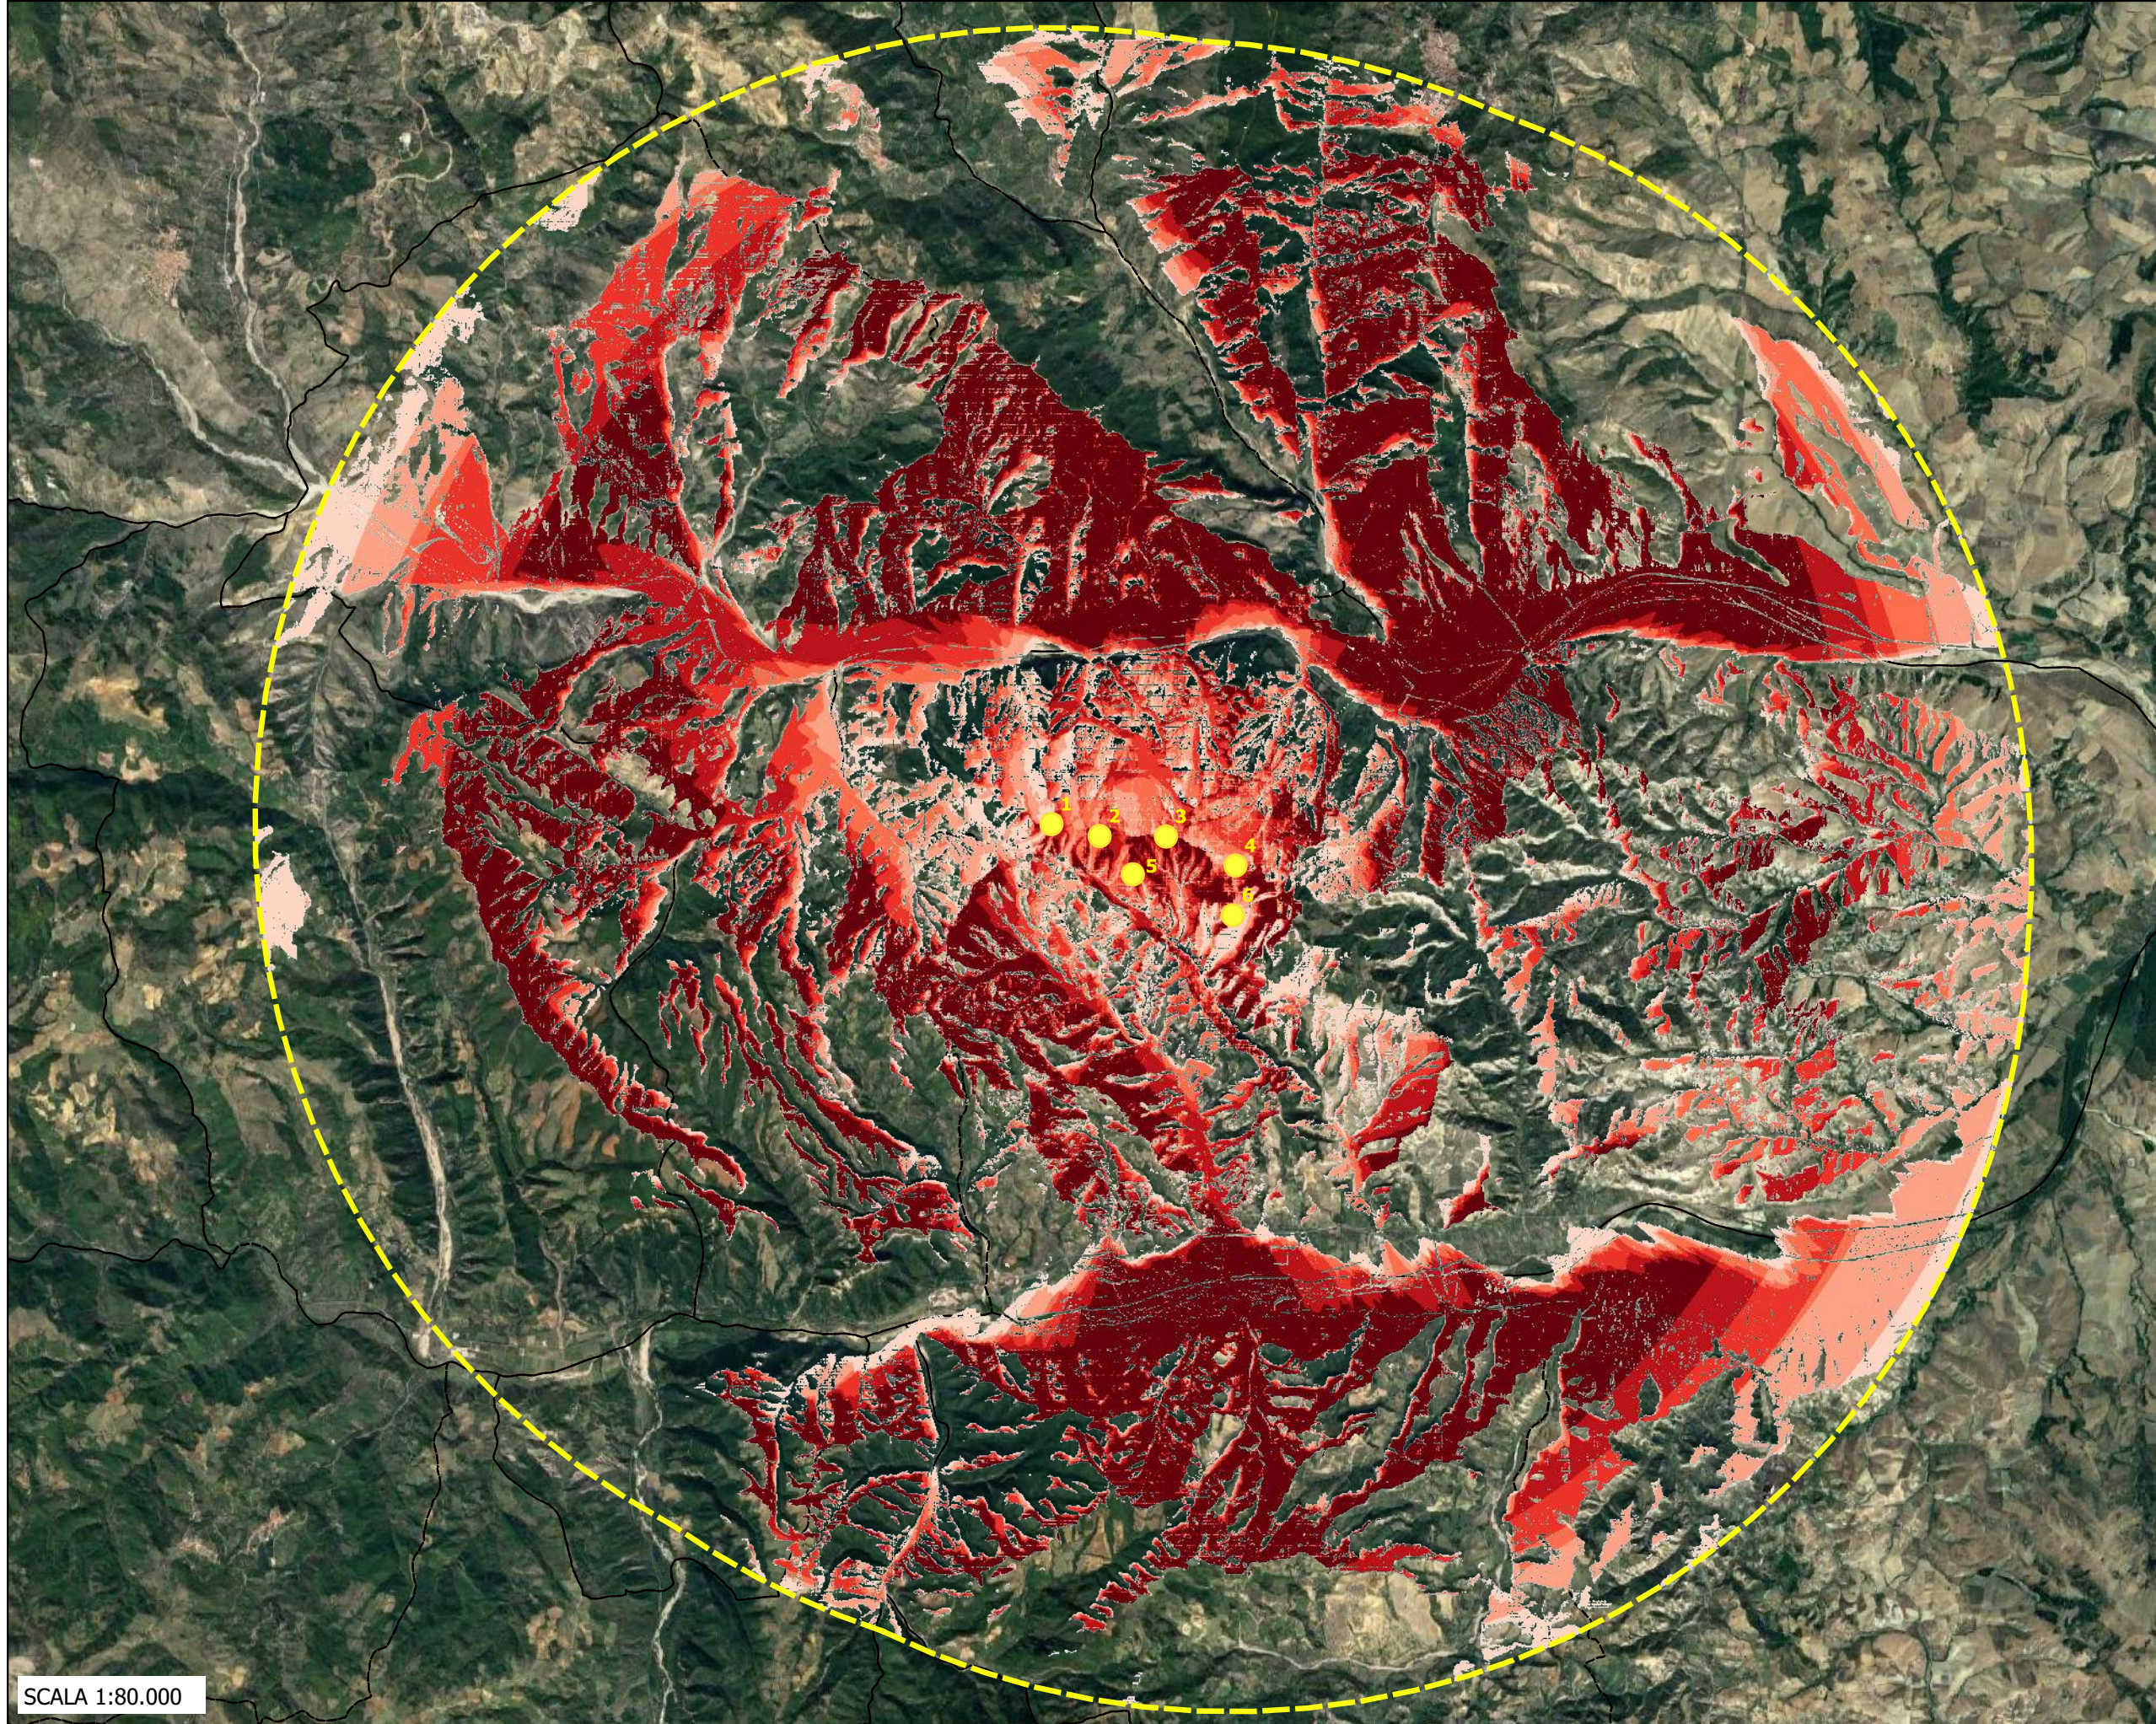

Legenda

- WTG di progetto
- Buffer 10000m
- Limiti comunali

Intervisibilità Teorica


- 0
- 1
- 2
- 3
- 4
- 5
- 6

SCALA 1:80.000

PROGETTO DEFINITIVO RELATIVO ALLA REALIZZAZIONE DI UN IMPIANTO EOLICO COSTITUITO DA 6 AEROGENERATORI E DALLE RELATIVE OPERE DI CONNESSIONE ALLA R.T.N. DA REALIZZARSI NEL COMUNE DI ALIANO (MT)

RELAZIONE PAESAGGISTICA  
Allegati Grafici  
MAPPA INTERVISIBILITA' TEORICA DEL PARCO EOLICO

TAV03

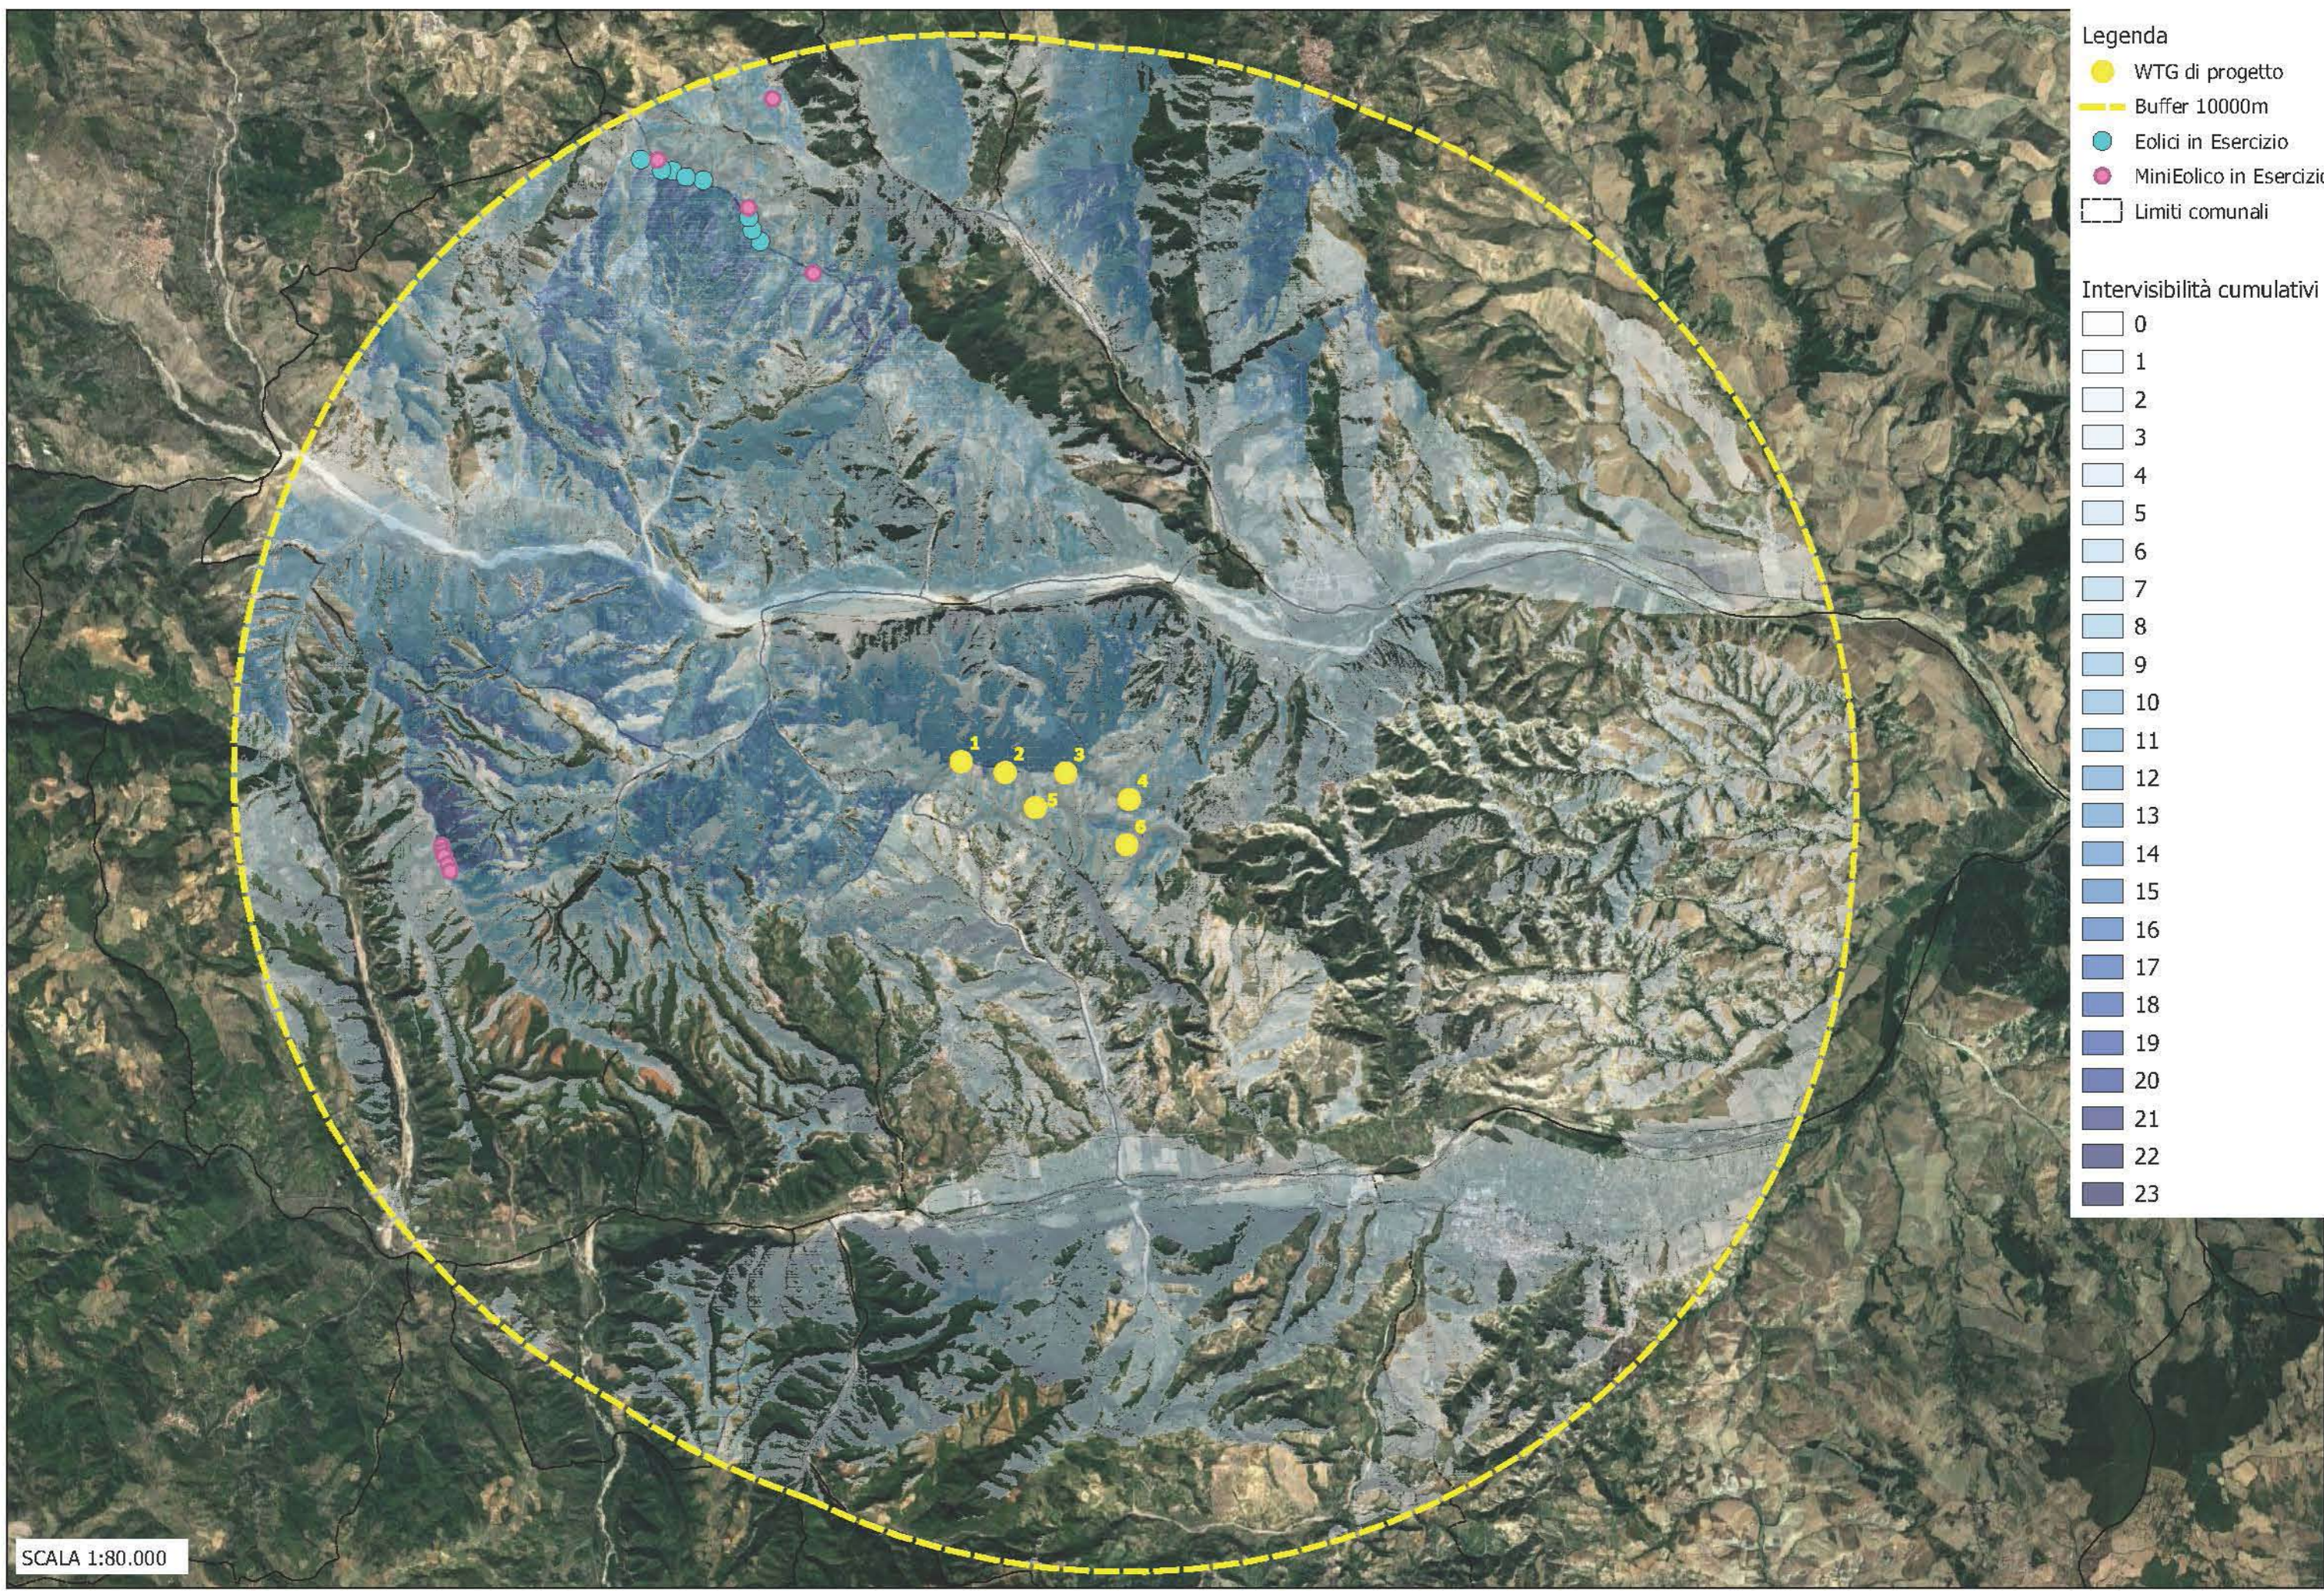

- Legenda**
- WTG di progetto
  - Buffer 10000m
  - Eolici in Esercizio
  - MiniEolico in Esercizio
  - Limiti comunali

- Intervisibilità cumulativi**
- 0
  - 1
  - 2
  - 3
  - 4
  - 5
  - 6
  - 7
  - 8
  - 9
  - 10
  - 11
  - 12
  - 13
  - 14
  - 15
  - 16
  - 17
  - 18
  - 19
  - 20
  - 21
  - 22
  - 23

SCALA 1:80.000

PROGETTO DEFINITIVO RELATIVO ALLA REALIZZAZIONE DI UN IMPIANTO EOLICO COSTITUITO DA 6 AEROGENERATORI E DALLE RELATIVE OPERE DI CONNESSIONE ALLA R.T.N. DA REALIZZARSI NEL COMUNE DI ALIANO (MT)

**RELAZIONE PAESAGGISTICA**  
**Allegati Grafici**  
**MAPPA INTERVISIBILITA' TEORICA - ANALISI IMPATTI CUMULATIVI**

**TAV04**