REGIONE CAMPANIA
PROVINCIA DI NAPOLI
COMUNE DI GIUGLIANO IN CAMPANIA

IMPIANTO AGRIVOLTAICO PER LA PRODUZIONE DI ENERGIA ELETTRICA E PRODUZIONE AGRICOLA UBICATO NEL COMUNE DI GIUGLIANO IN CAMPANIA (NA) IN LOCALITA' PROVVIDENZA, LA PIGNA, CINISTRELLI DELLA POTENZA NOMINALE DI 86.626,10 KW IN AGGIUNTA AD UN SISTEMA DI ACCUMULO DI 23.040 KWDC PER UNA POTENZA COMPLESSIVA AI FINI DELLA CONNESSIONE DI 109.666,10 KW COMPRENSIVO DELLE OPERE DI RETE PER LA CONNESSIONE DELL'IMPIANTO ALLA RETE ELETTRICA NAZIONALE DI TERNA SPA

PROGETTO DEFINITIVO DELL'IMPIANTO DI PRODUZIONE COMPRENSIVO DELLE OPERE DI RETE PER LA CONNESSIONE

ELABORATO: **PROFILI LONGITUDINALI E TRASVERSALI CAMPO SUD**

DATA: Dicembre 2021 | Scale: | Nome file:

PROPONENTE
NP Terra del Sole
NP TERRA DEL SOLE S.R.L.
Via San Marco, 20121 Milano (MI)
Partita IVA 12080400968
PEC: npterradelsole@pec@mail.it

ELABORATO DA:
Arch. Pasquale Grifoni
Piazza Grano, 8
60022 - Fiorenzuola di Mare

Ecotrope Srl
Dott. Sc. Amb. Enrico Fanucci
Ordine Regionale Forestale
Albo n° Fiorenzuola
Tel/Fax 0818867653
Pivà 01181020693

Agronomo Nicola Pierfrancesco Venti
Via A. Volta, 1
83026 Pratola Serra (AV)

In collaborazione con :
Coldiretti Campania
PSR & Innovazione Campania Srl
Legambiente Campania

revisione	descrizione	data
a		
b		
c		

Elab. n.
H4

Sono vietati l'uso e la riproduzione non autorizzati del presente elaborato

SEZIONE 1C2 scala 1:500

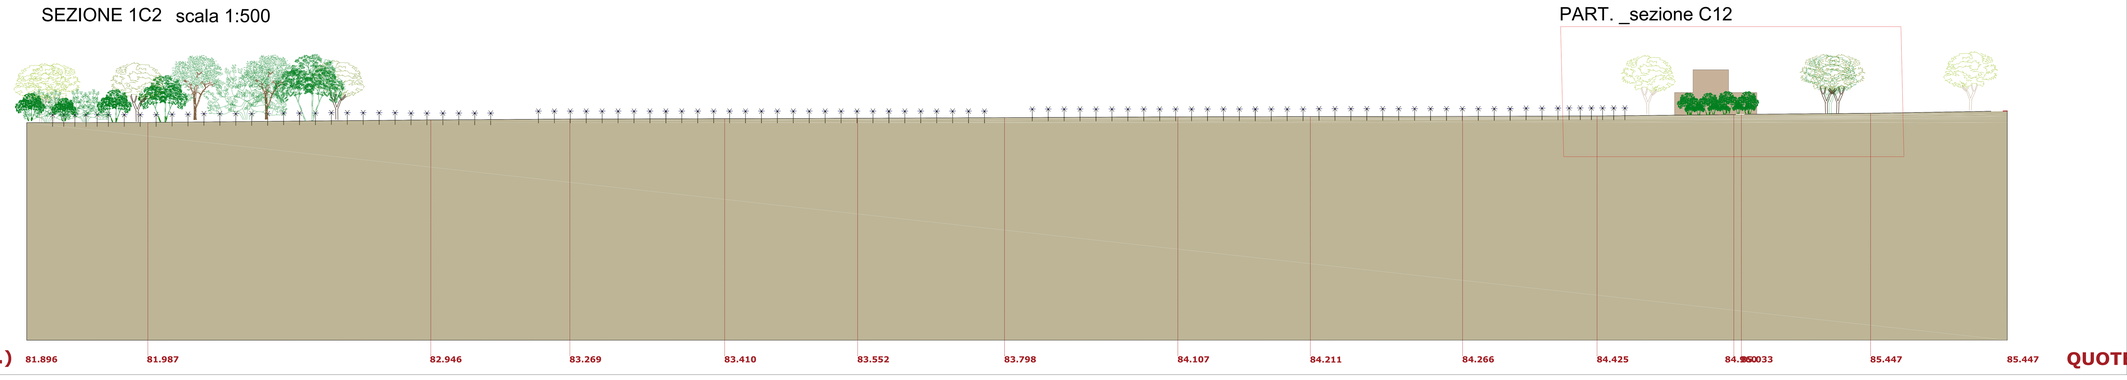

CAMPO SUD

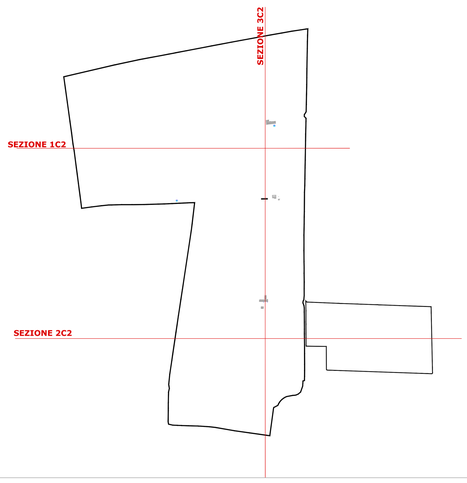

PART. _sezione C12 scala 1:50

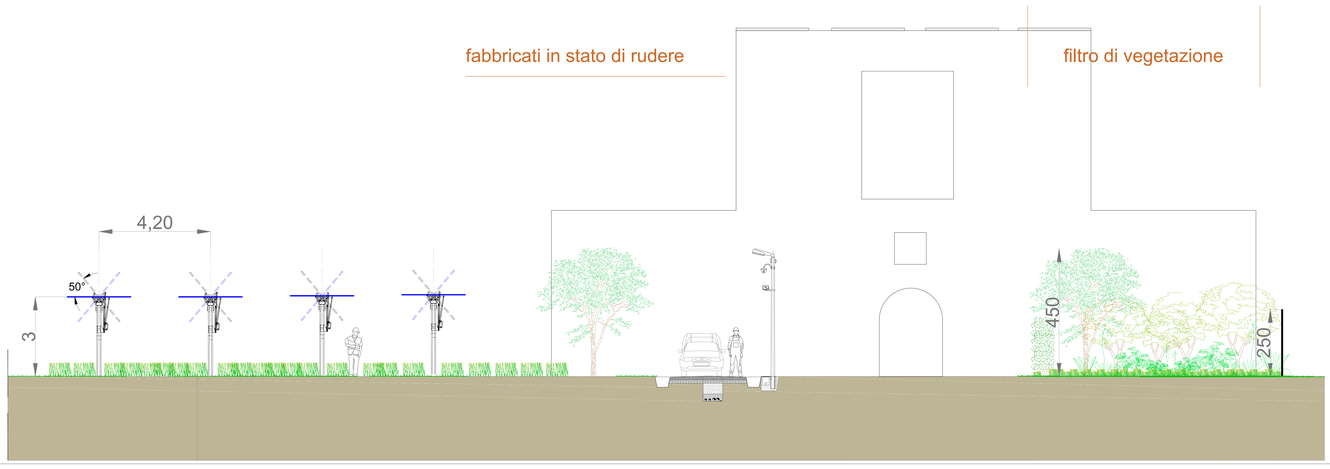

SEZIONE 2C2 scala 1:500

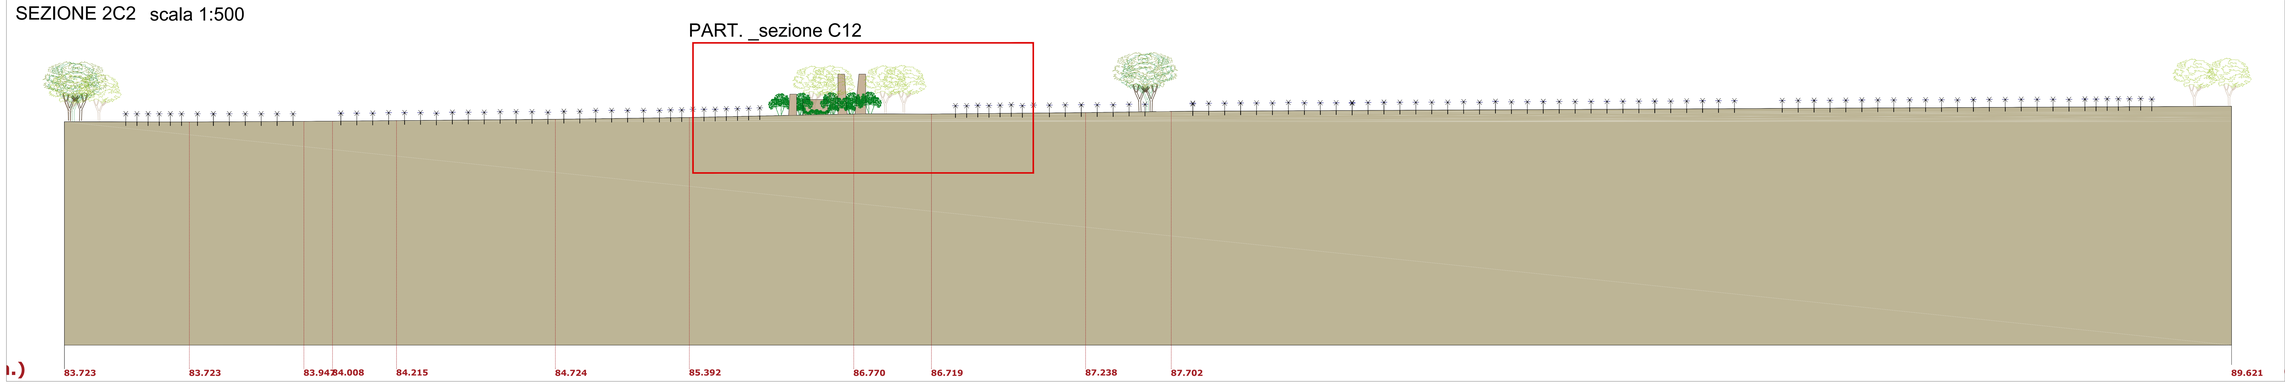

PART. _sezione 2C2 scala 1:50

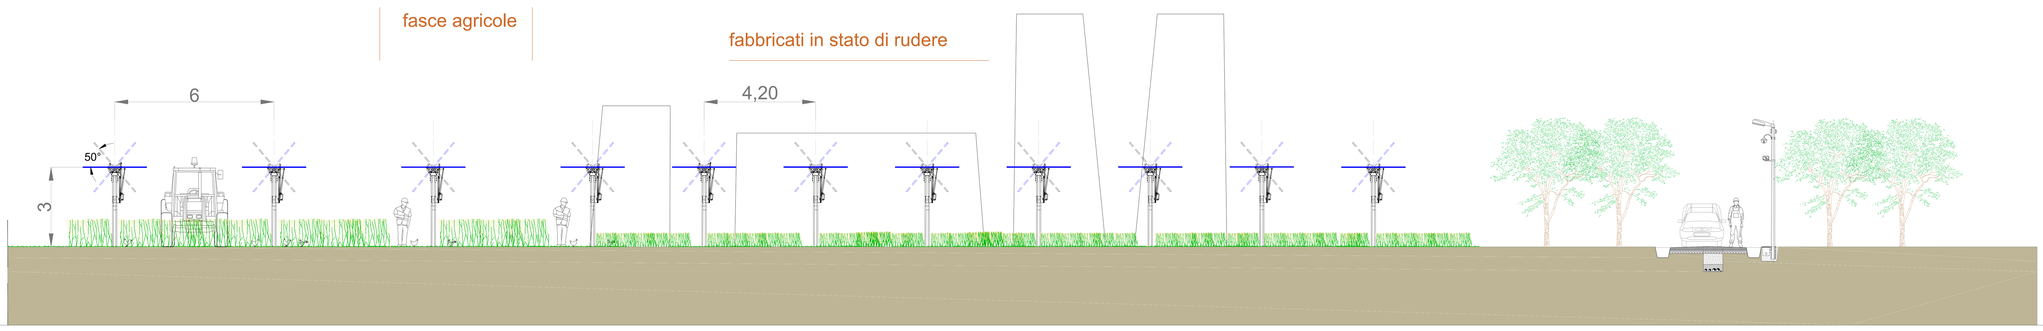

SEZIONE 3C2 scala 1:500

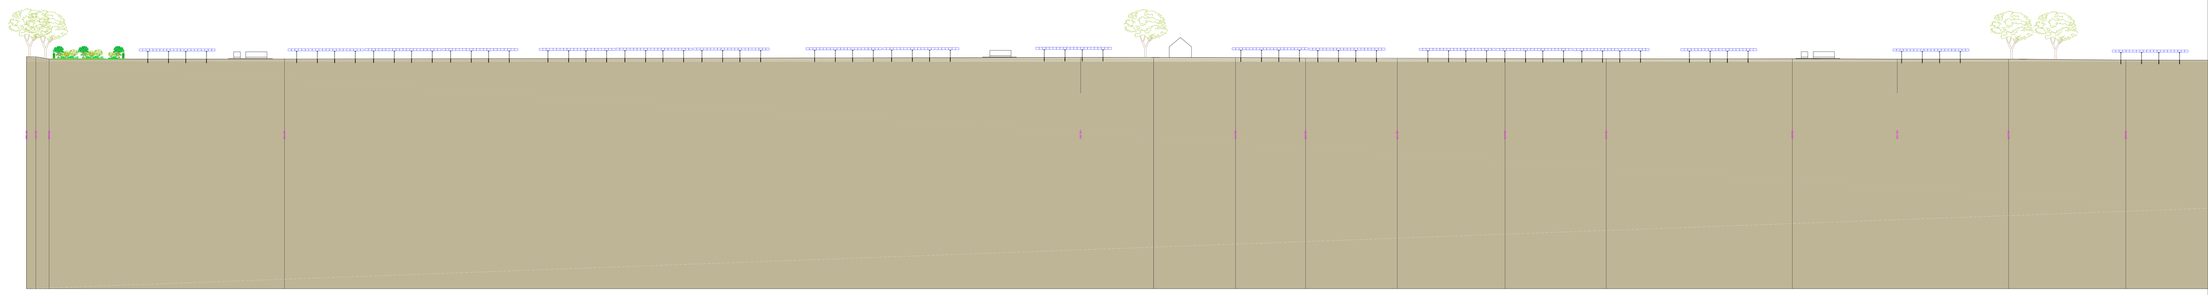
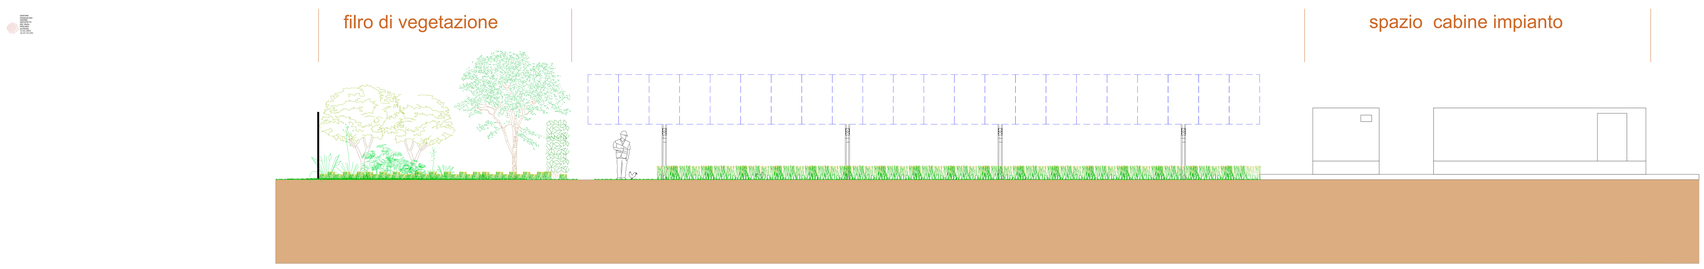
PART. _sezione 3C2 scala 1:50