REGIONE CAMPANIA
PROVINCIA DI NAPOLI
COMUNE DI GIUGLIANO IN CAMPANIA

IMPIANTO AGRIVOLTAICO PER LA PRODUZIONE DI ENERGIA ELETTRICA E PRODUZIONE AGRICOLA UBICATO NEL COMUNE DI GIUGLIANO IN CAMPANIA (NA) IN LOCALITA' PROVVIDENZA, LA PIGNA, CINISTRELLI DELLA POTENZA NOMINALE DI 86.626,10 KW IN AGGIUNTA AD UN SISTEMA DI ACCUMULO DI 23.040 KWDC PER UNA POTENZA COMPLESSIVA AI FINI DELLA CONNESSIONE DI 109.666,10 KW COMPRENSIVO DELLE OPERE DI RETE PER LA CONNESSIONE DELL'IMPIANTO ALLA RETE ELETTRICA NAZIONALE DI TERNA SPA

PROGETTO DEFINITIVO DELL'IMPIANTO DI PRODUZIONE COMPRENSIVO DELLE OPERE DI RETE PER LA CONNESSIONE

ELABORATO: **TIPOLOGIA CABINE INTERNE AL CAMPO**

DATA: Dicembre 2021 | **Scala:** | **Nome file:**

PROPONENTE

NP Terra del Sole

NP TERRA DEL SOLE S.R.L.
Via San Marco, 20121 Milano (MI)
Partita IVA 12080400968
PEC: npterradelsole@legalmail.it

NP TERRA DEL SOLE S.R.L.
Via San Marco, 21
20121 Milano
P. IVA e C.F. 12080400968

ELABORATO DA:

Arch. Pasqualino Grifone
Piazza Sirena, 8
66023 - Francavilla al Mare

Entrope Srl
Dott. Sc. Amb. Enrico Forcucci
Via per Vittorito Zona PIP
65026 Popoli (PE)
Tel/Fax 085986763
PIVA 01819520683

Agronomo Nicola Pierfranco Venti
Via A. Volta, 1
65026 Popoli (PE)

In collaborazione con :
Coldiretti Campania
PSR & Innovazione Campania Srl
Legambiente Campania

revisione	descrizione	data	Elab. n.
A			**H7**
B			
C			

Sono vietati l'uso e la riproduzione non autorizzati del presente elaborato

quote in mm - scala 1:20

CABINA DI RACCOLTA
CABINA PREFABBRICATA REALIZZATA IN CAV-BOX

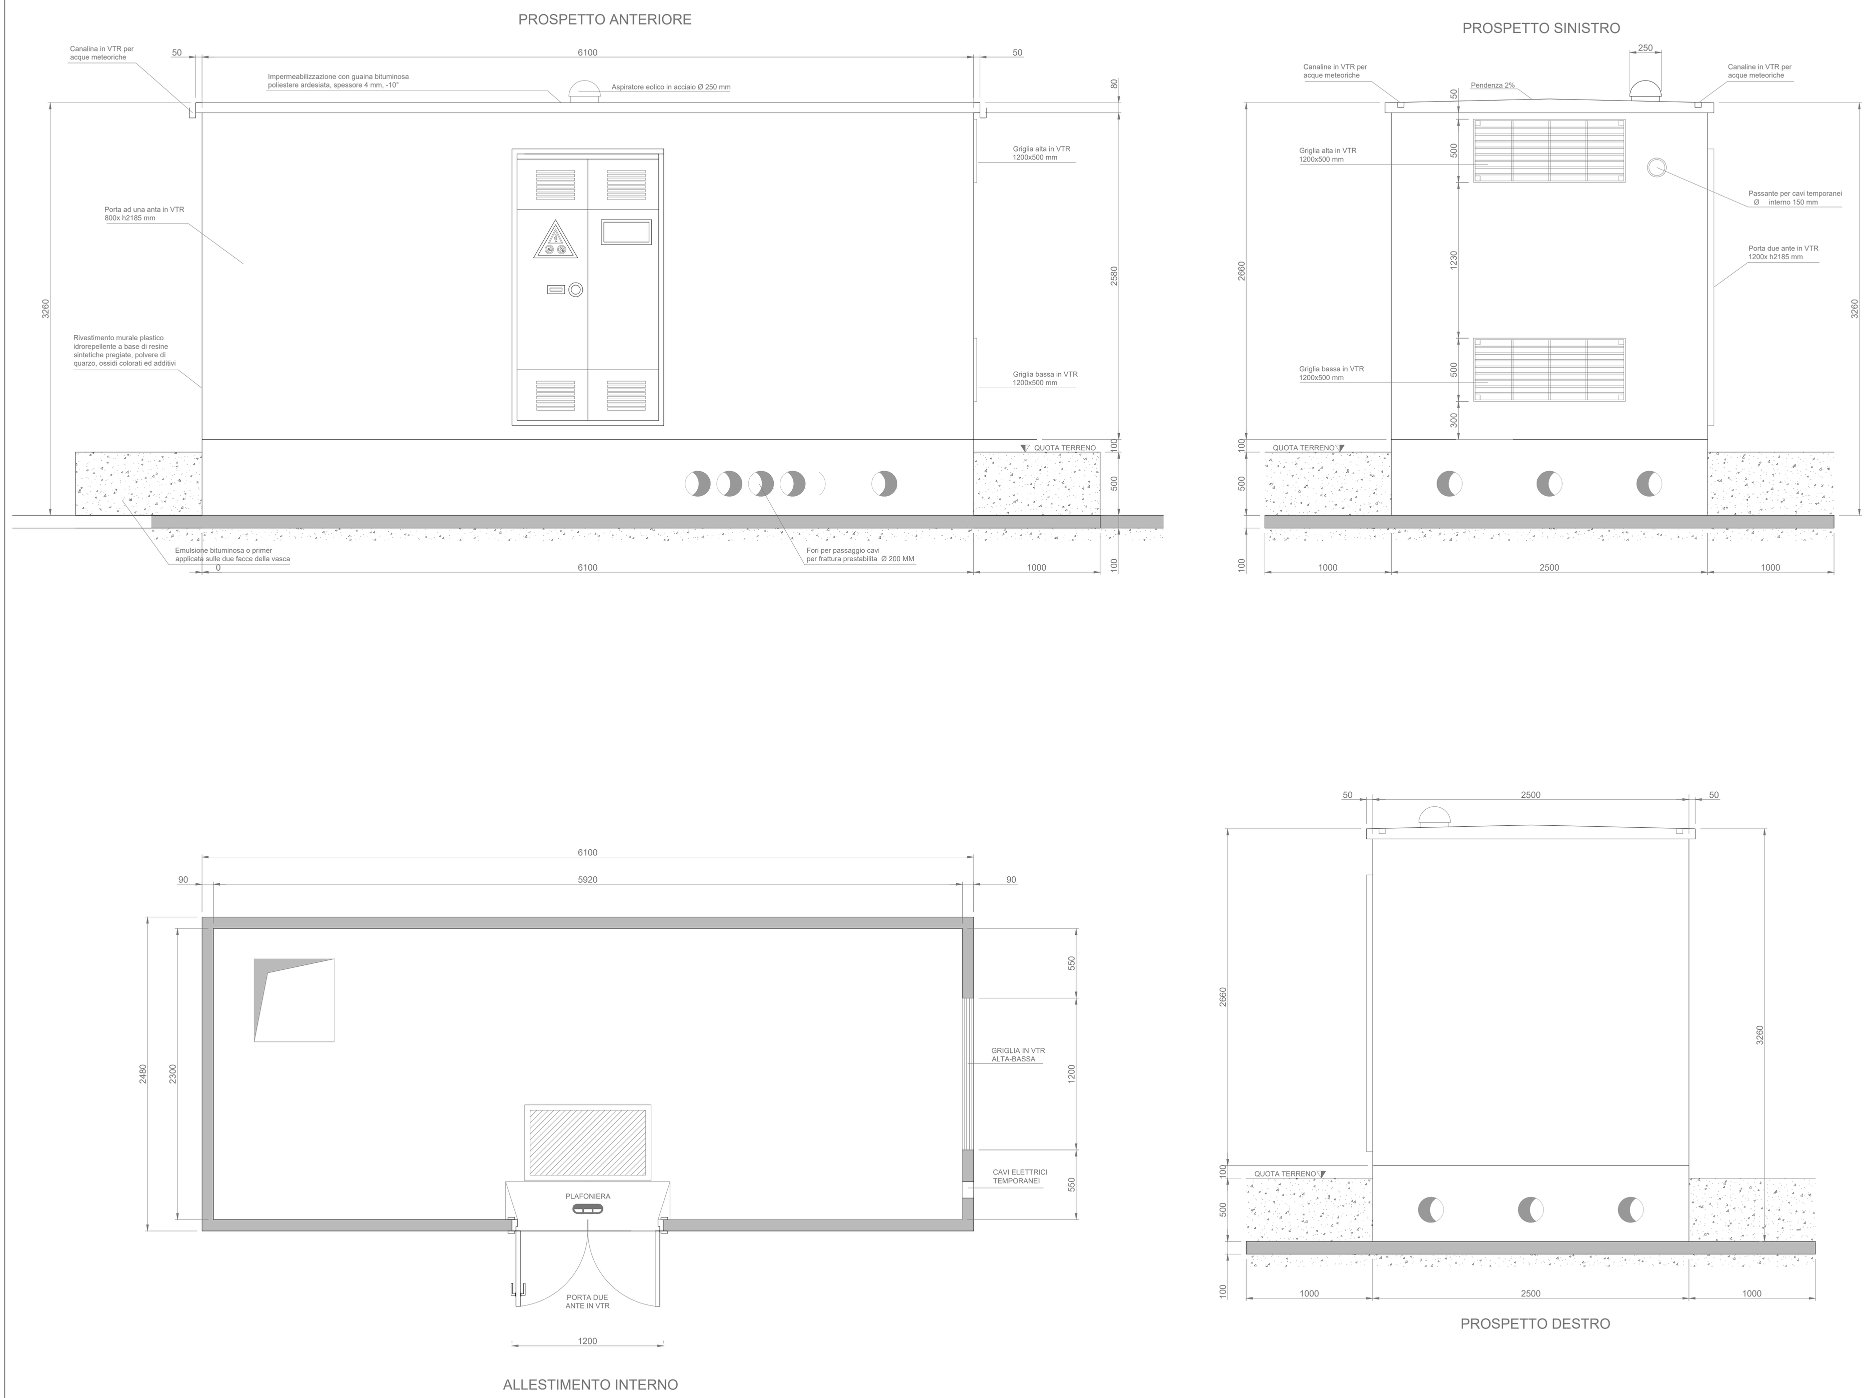

LOCALE TECNICO
CABINA PREFABBRICATA REALIZZATA IN CAV-BOX

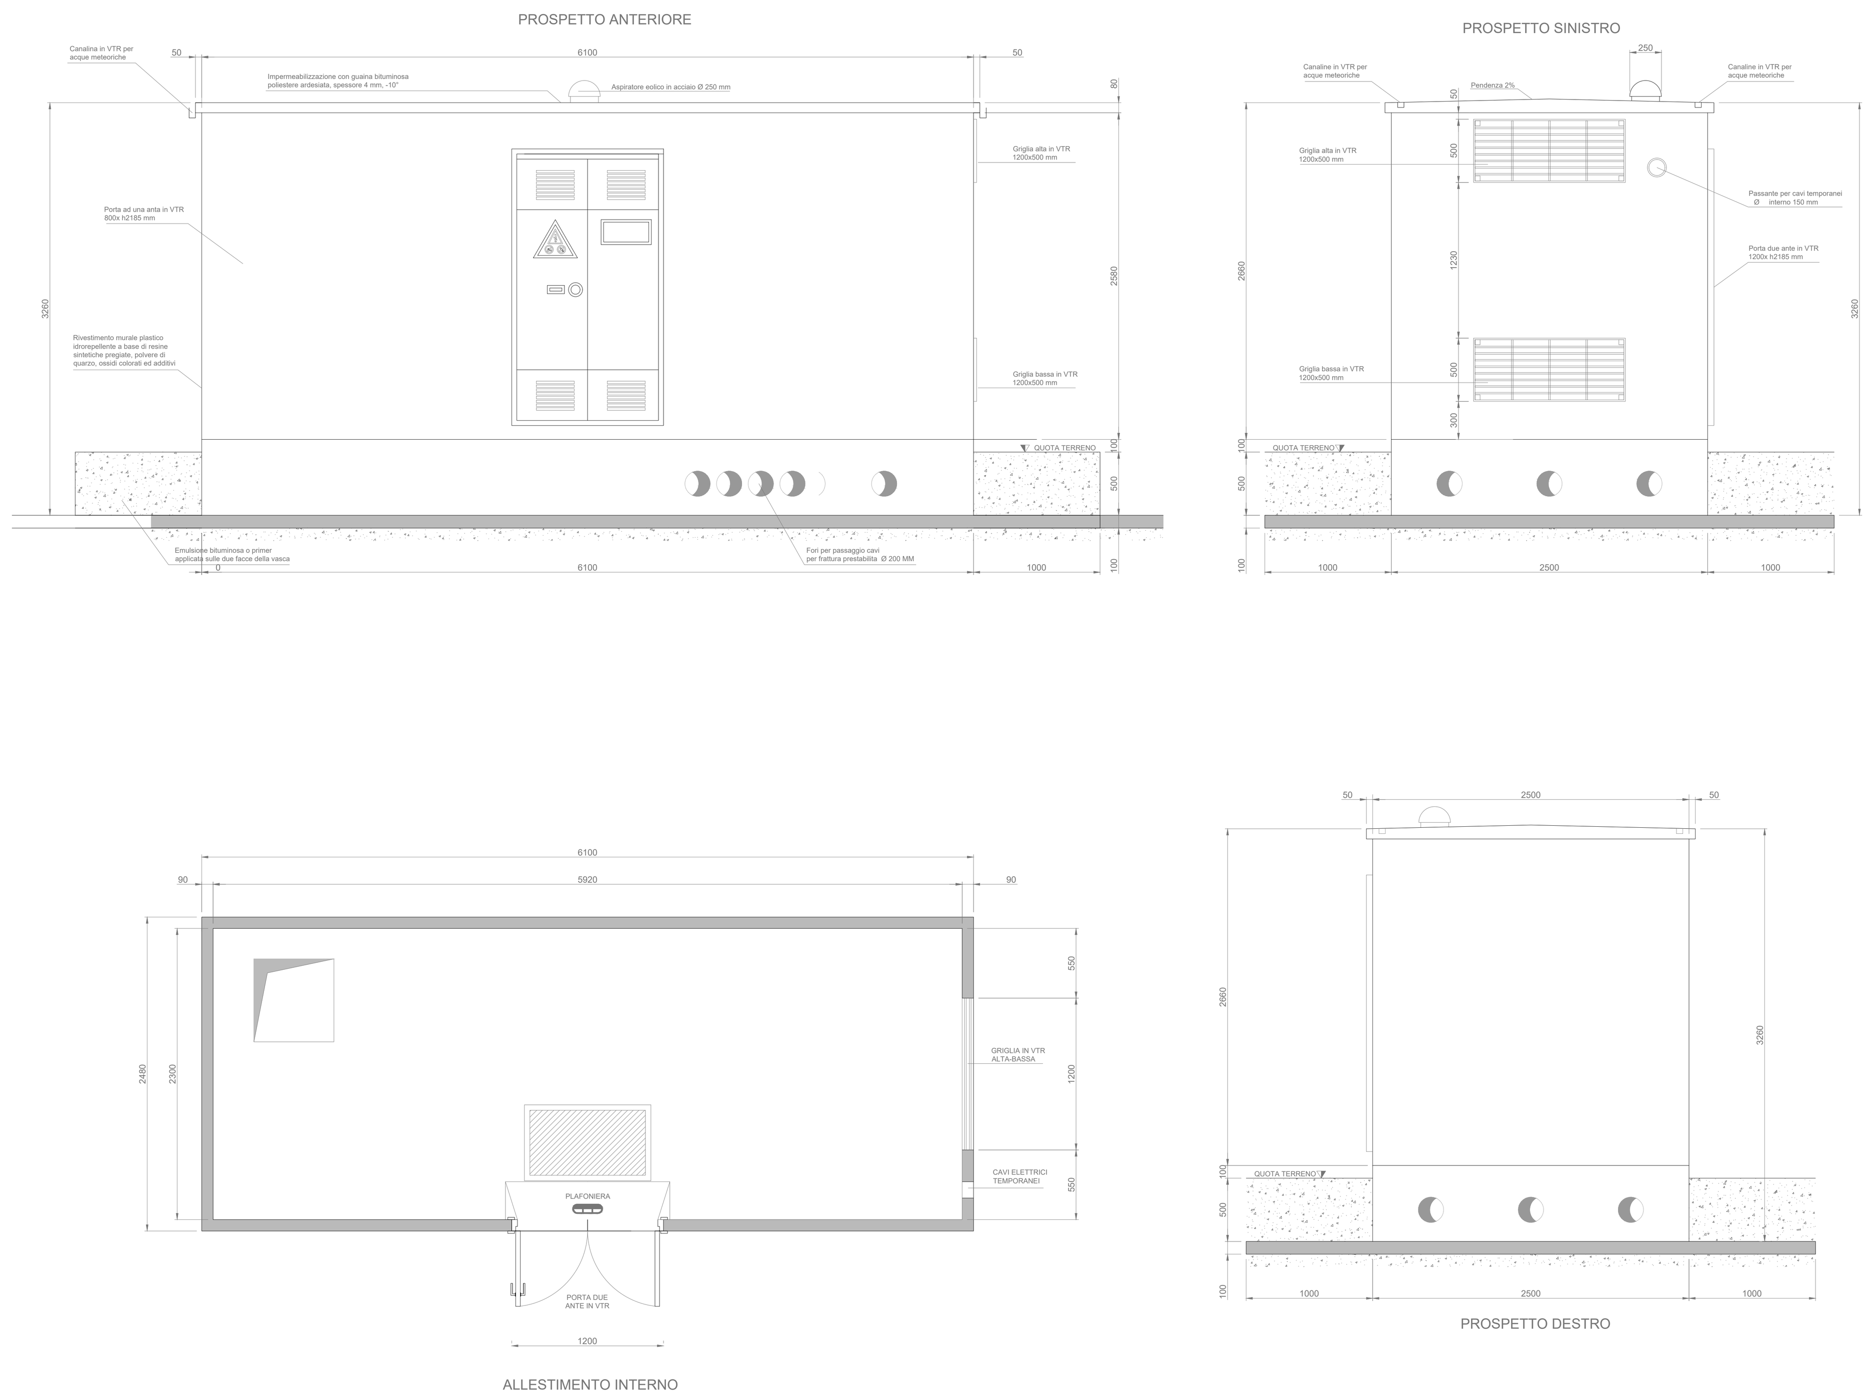

CABINA INVERTER
CONTAINER STANDARD ISO 20'

LOCALE O&M
CABINA PREFABBRICATA REALIZZATA IN CAV-BOX

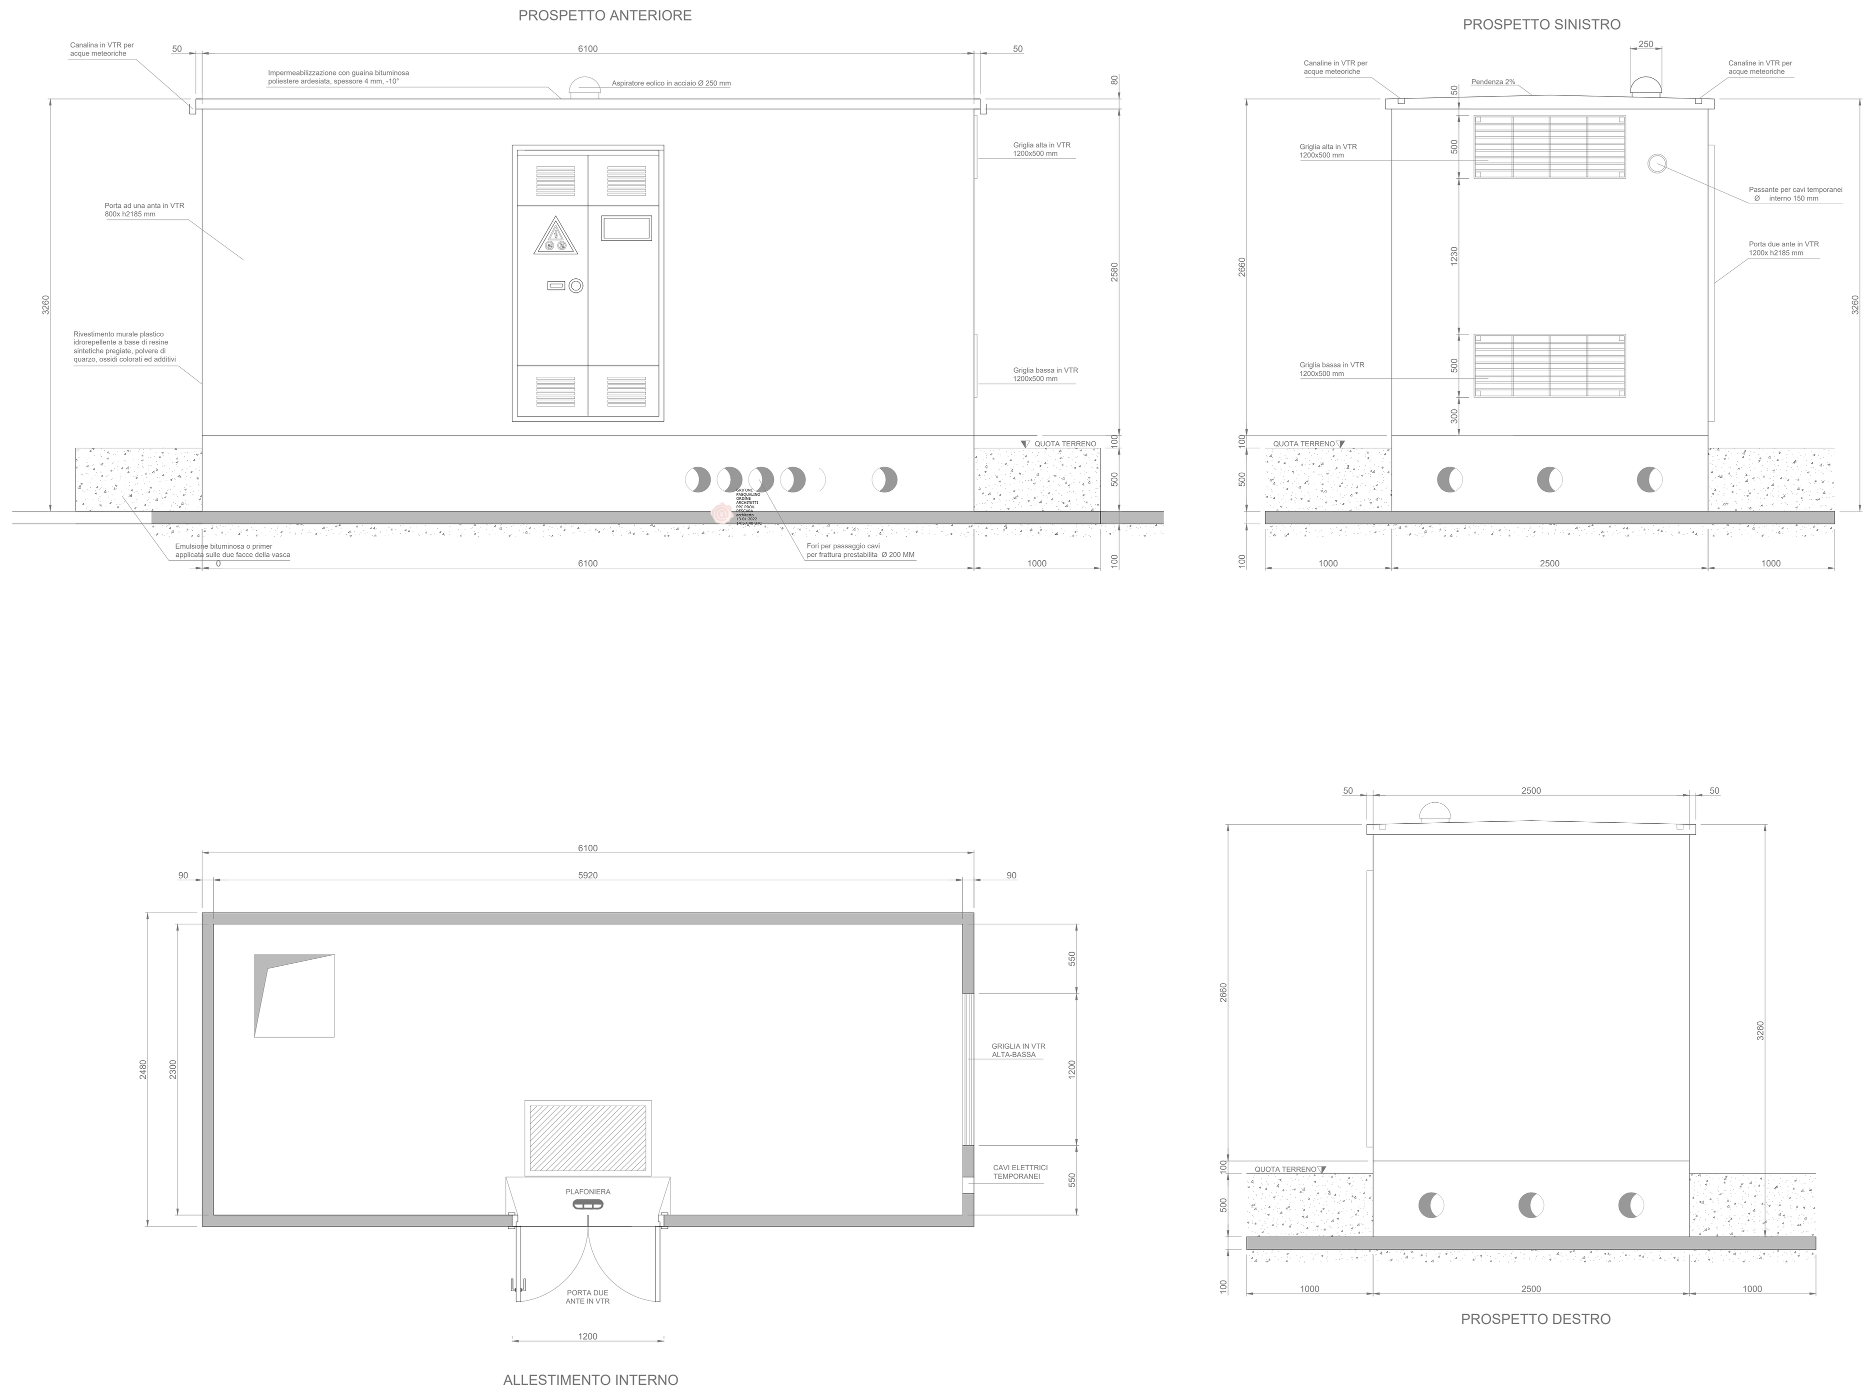

LOCALE STORAGE
CONTAINER STANDARD ISO 20'

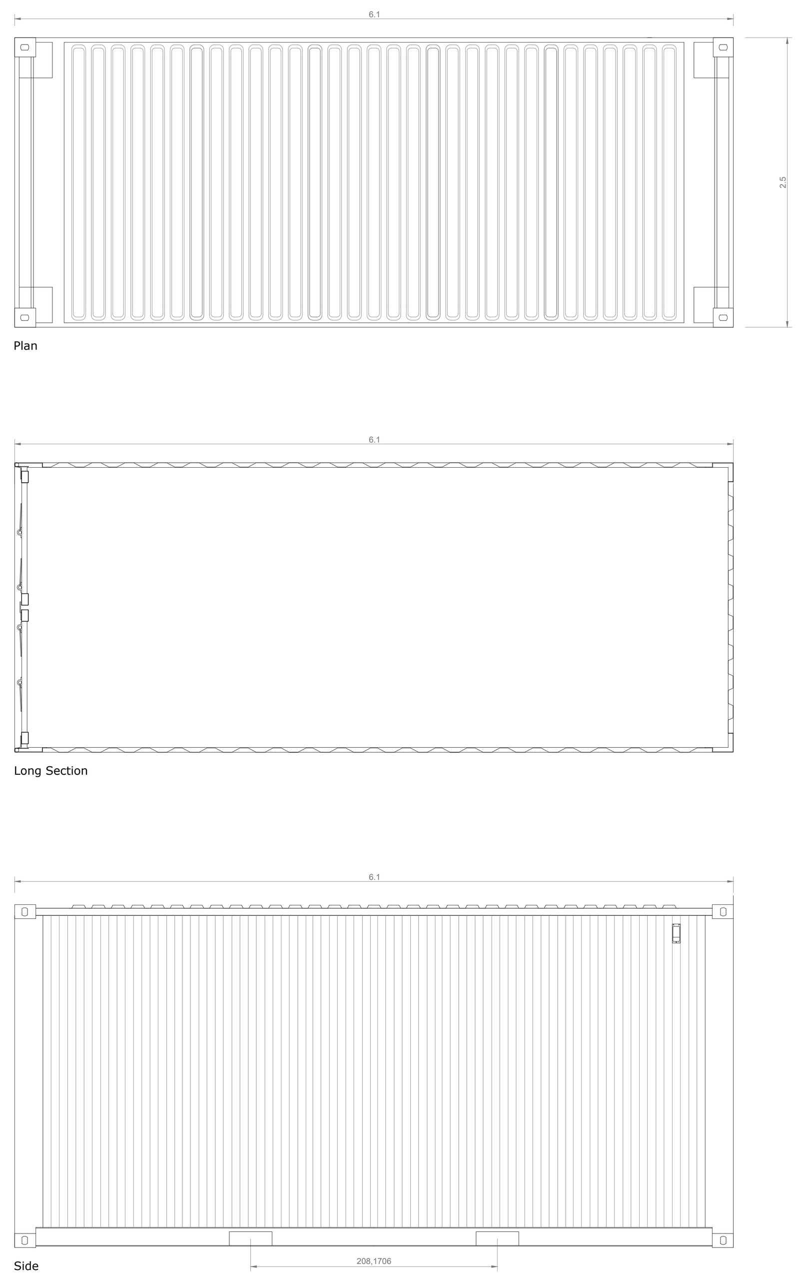

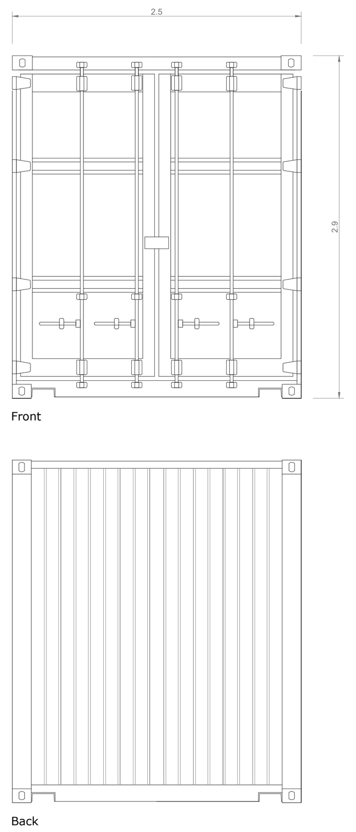

esempio di cabina storage

esempio di cabina inverter

esempio di cabina elettrica