

FOTO 1




FOTO 2



FOTO 3



Cavidotto interrato MT - Planimetria punti di ripresa con coni ottici

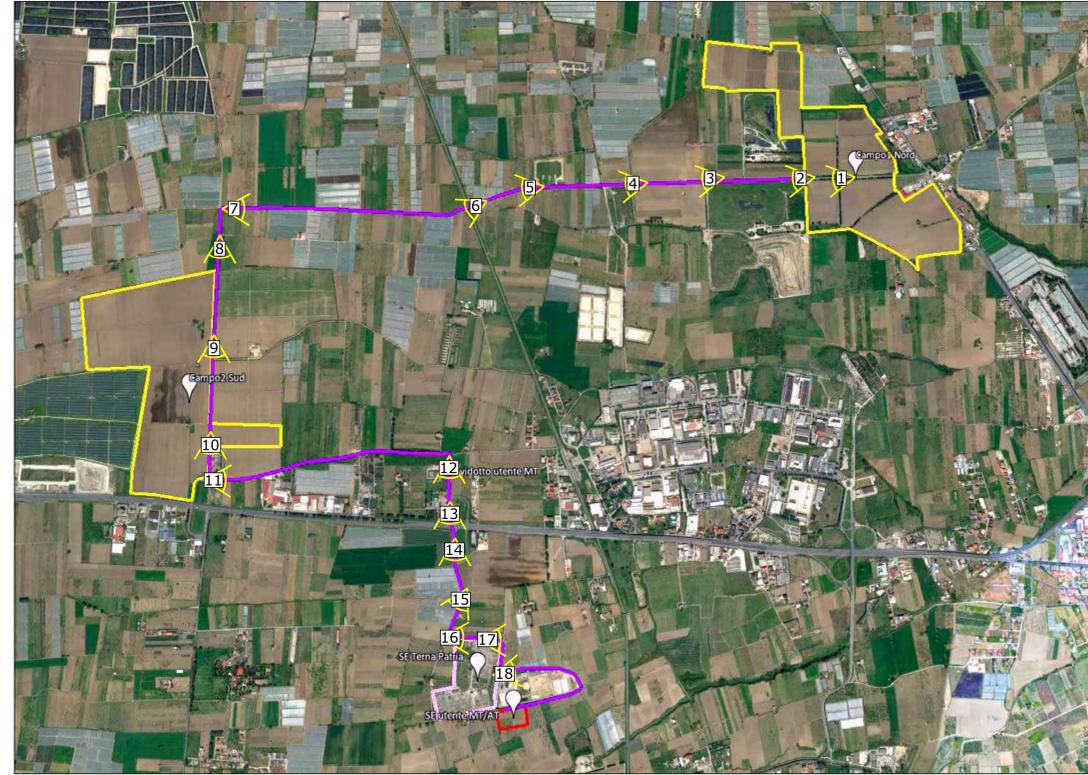

REGIONE CAMPANIA
PROVINCIA DI NAPOLI
COMUNE DI GIUGLIANO IN CAMPANIA

IMPIANTO AGRIVOLTAICO PER LA PRODUZIONE DI ENERGIA ELETTRICA E PRODUZIONE AGRICOLA UBICATO NEL COMUNE DI GIUGLIANO IN CAMPANIA (NA) IN LOCALITA' PROVVIDENZA, LA PIGNA, CINISTRELLI DELLA POTENZA NOMINALE DI 86.625,10 KW IN AGGIUNTA AD UN SISTEMA DI ACCUMULO DI 23.040 KWDC PER UNA POTENZA COMPLESSIVA AI FINI DELLA CONNESSIONE DI 109.666,10 KW COMPRESIVO DELLE OPERE DI RETE PER LA CONNESSIONE DELL'IMPIANTO ALLA RETE ELETTRICA NAZIONALE DI TERNA SPA

PROGETTO DEFINITIVO DELL'IMPIANTO DI PRODUZIONE COMPRESIVO DELLE OPERE DI RETE PER LA CONNESSIONE

ELABORATO **DOC. FOTOGRAFICA OPERE DI RETE**

DATA: Dicembre 2021 | Scala: 1:1000 | Nome file:

PROPONENTE
NP Terra del Sole
 NP TERRA DEL SOLE S.R.L.
 Via San Marco, 21/121 Milano (MI)
 Partita IVA 12080400968
 PEC: npterraelssole@legalmail.it

ELABORATO DA:
 Arch. Pasquale Grifone
 Piazza Sirena, 8
 66023 - Francavilla al Mare
 Entropie Srl
 Dott. Sc. Amb. Enrico Forcucci
 Via per Vibico, Zona PIP
 85026 Popoli (PE)
 Tel/Fax 099980763
 PIVA 01819520863
 Agronomo Nicola Pierfranco Venti
 Via A. Volta, 1
 85026 Popoli (PE)

In collaborazione con: **Coldiretti Campania**
PSR & Innovazione Campania Srl
Legambiente Campania

revisione	descrizione	data	Elab. n.
A			103
B			
C			

Sono vietati l'uso e la riproduzione non autorizzati del presente elaborato.

FOTO 4



FOTO 5



FOTO 6



FOTO 7



FOTO 8



FOTO 9



FOTO 10



FOTO 11



FOTO 12



FOTO 13



FOTO 14



FOTO 15



FOTO 16



FOTO 17



FOTO 18

