# EDIFICI COMANDI NP TERRA DEL SOLE

Scala 1:100

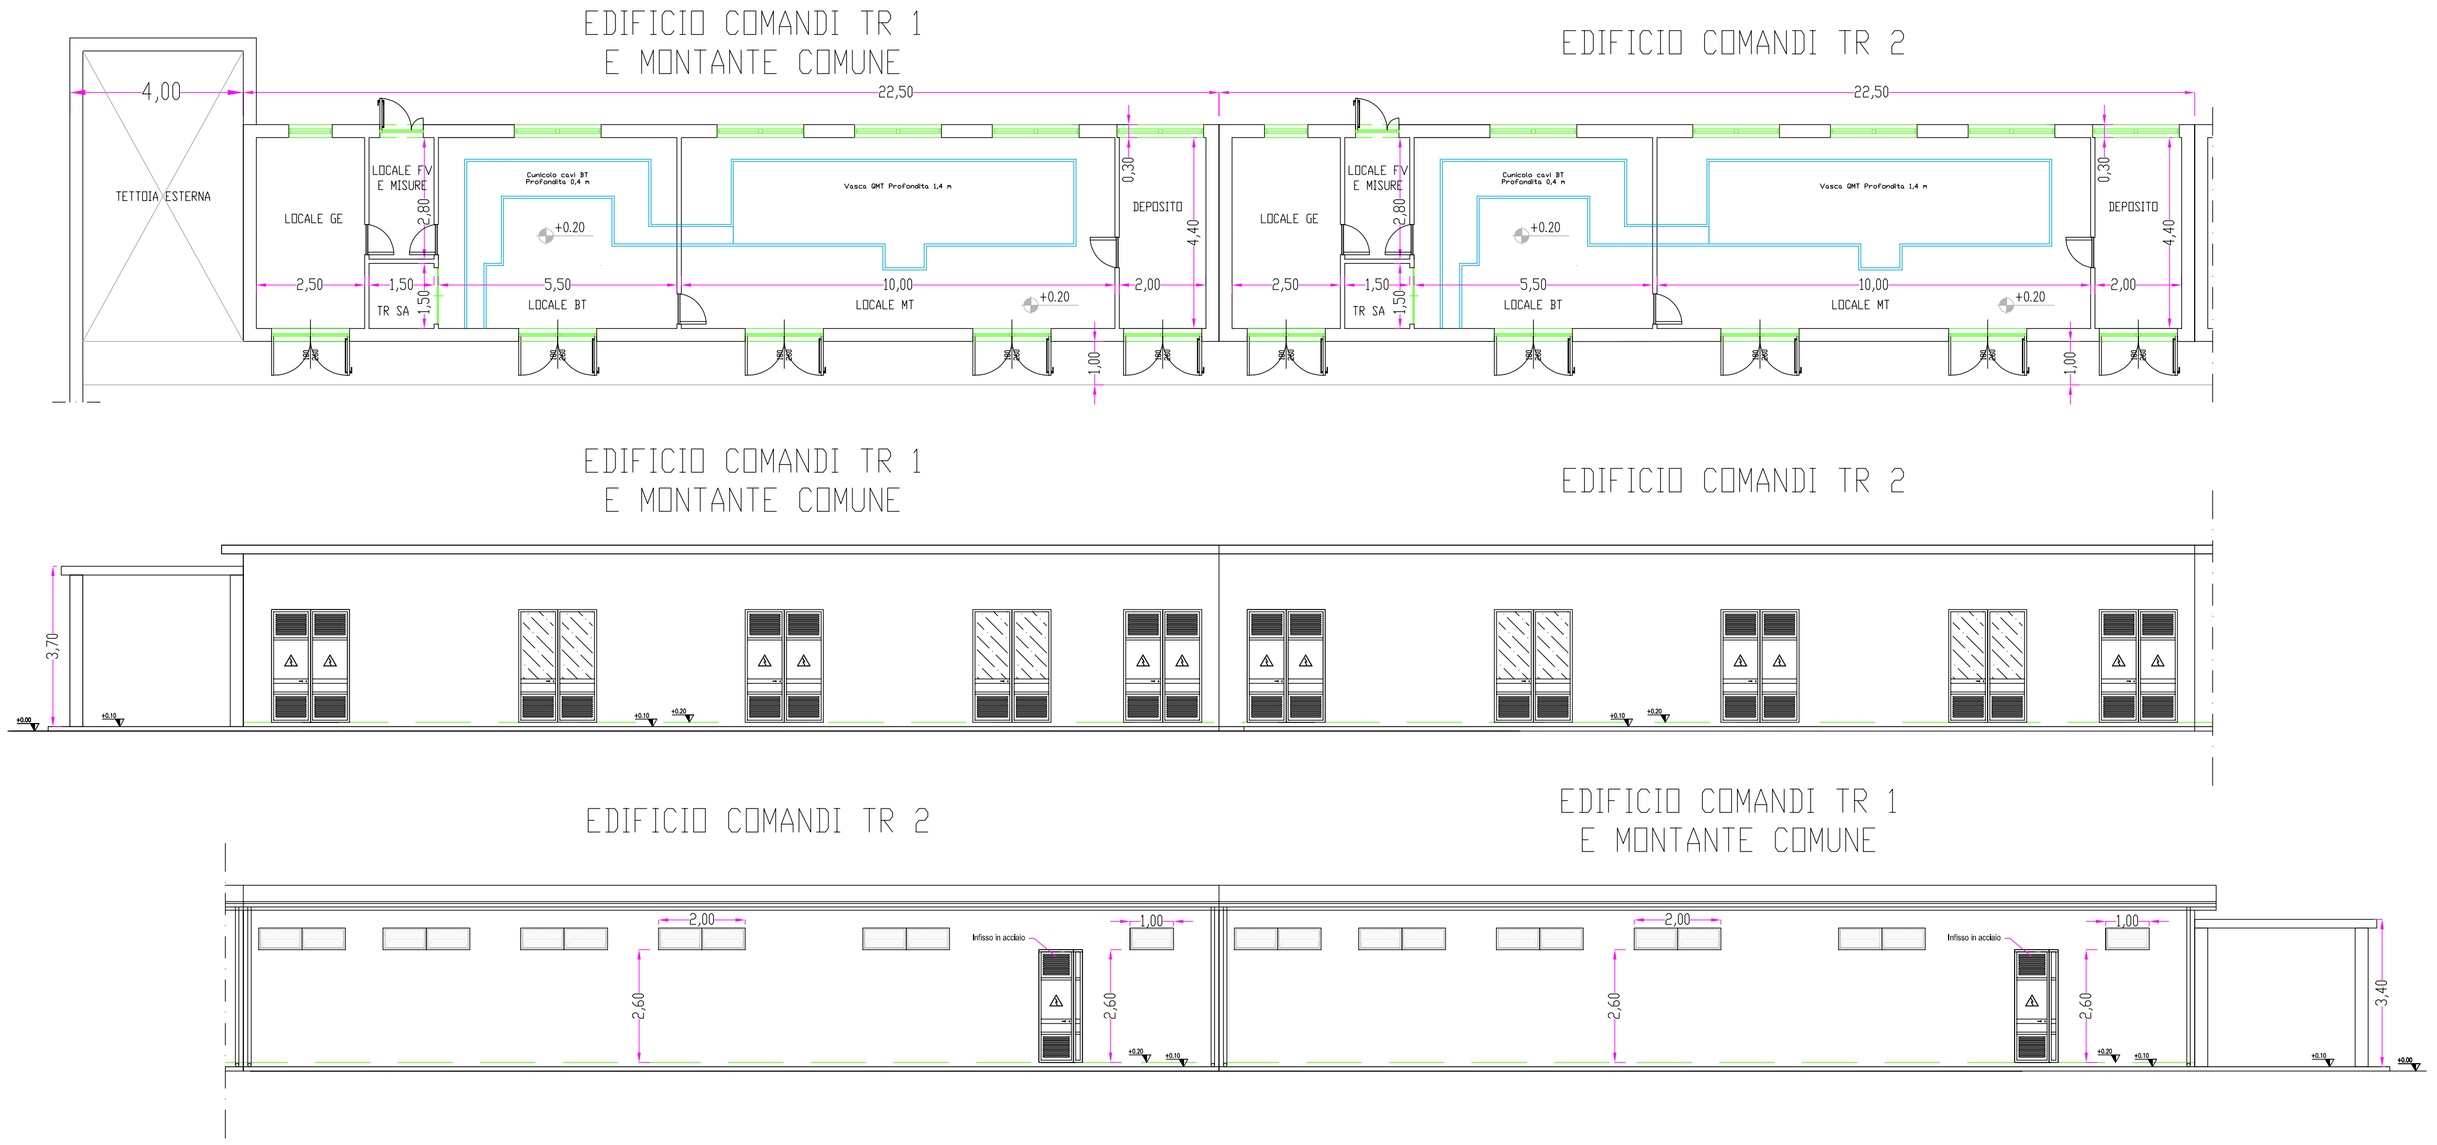





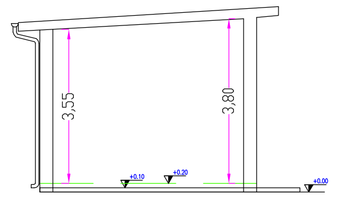


# EDIFICI COMANDI MC CONSULTING

Scala 1:100

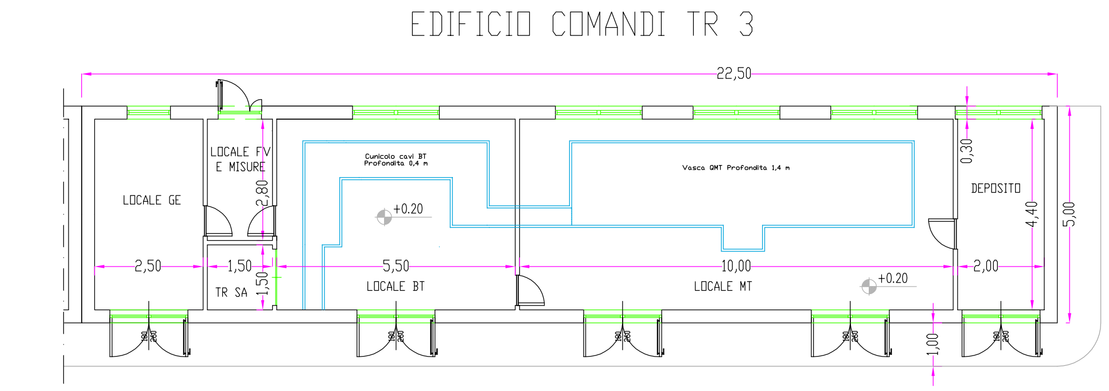


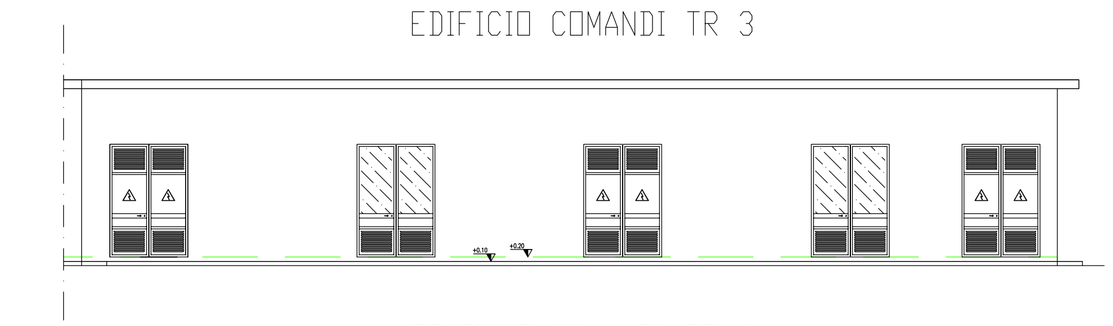


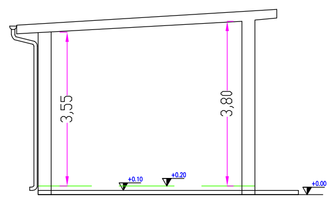


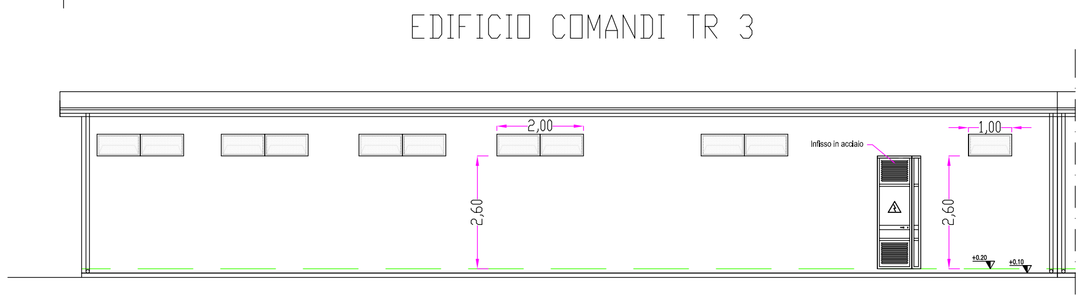


## COMUNE DI GIUGLIANO

PROVINCIA DI NAPOLI
REGIONE CAMPANIA

PROGETTO PER LA REALIZZAZIONE DI UN IMPIANTO FOTOVOLTAICO CON ACCUMULO

## PROGETTO DEFINITIVO

STAZIONE ELETTRICA DI
TRASFORMAZIONE AT/MT E CONNESSIONE ALLA RTN

COMMITTENTE :

NP Terra del Sole

NP Terra del Sole S.r.l.
Via San Marco, 21
Milano (MI) - 20121

| COMMITTENTE | PROGETTISTA | DIRETTORE LAVORI | IMPRESA |
|---|---|---|---|
| NP TERRA DEL SOLE S.R.L.<br>Via San Marco, 21<br>20121 Milano<br>P. IVA e C.F. 12080400968 | Dott. Ing. GIUSEPPE NOBILE<br>Ordine Ingegneri<br>Prov. Bari<br>N. 8525 | | |

GRUPPO DI PROGETTAZIONE :

SINERGYE Ring

Sinergye Ring s.r.l.
Sede legale: Via O. Marzano, 34 - 70125
Telefono e fax: 080 2021112
e_mail: info@sinergye.it

SINERGYE Ring srl
Ing. GIUSEPPE NOBILE
via Osvaldo Marzano, 34
70125 BARI
pipponobile@sinergye.it

| REV | DATA | ATTIVITA' | REDATTO | VERIFICATO | APPROVATO |
|---|---|---|---|---|---|
| | | | | | |
| | | | | | |
| 1 | 12/2021 | AGGIORNAMENTO TESTATA | G.N. | G.N. | G.N. |
| 0 | 10/2021 | EMISSIONE | G.N. | G.N. | G.N. |

OGGETTO

SE - NEXTPOWER

EDIFICI COMANDI SE NEXTOPWER
PIANTA, PROSPETTI E SEZIONI

| COMMESSA | FILE | SCALA | PROGETTISTA | RESP. PROGETTO |
|---|---|---|---|---|
| NXT_GLN | NXT_GLN_SE03_Rev1 | 1:100 | G.N. | G.N. |

TAVOLA

SE03

1 di 1
REV. 1

LA PROPRIETA' INTELLETTUALE DI QUESTO DOCUMENTO E' RISERVATA ALLA SINERGYE Ring Srl, A NORMA DELL'ART. 1 E SEG. DEL D.L. 17/11/1925. QUESTO DOCUMENTO NON PUO' ESSERE UTILIZZATO PER NESSUNO SCOPO DIVERSO DA QUELLO PER IL QUALE E' STATO SPECIFICATAMENTE FORNITO SENZA PREVENTIVA AUTORIZZAZIONE SCRITTA DELLA SINERGYE Ring Srl.