


LEGENDA


- Recinzione Parco Fotovoltaico
- Tracker FV 2P - 12
- Tracker FV 2P - 24
- Tracker FV 2P - 36
- Cabina
- Inverter
- Viabilità Interna al Parco Fotovoltaico
- Cavidotto MT su viabilità pubblica esistente
- Cavidotto in AT
- Sottostazione Elettrica Terna (Matera)
- Stazione Elettrica Utente (Condominio)

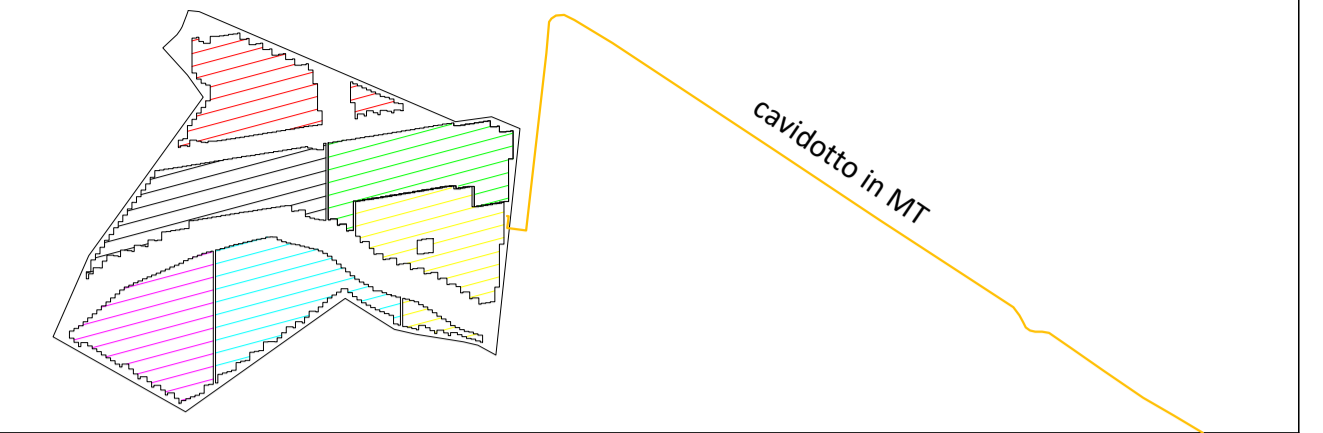

- beni_paesaggistici_art142_gPolygon
- Beni-paesaggistici-art-143-c1-let-e-del-DLgs-42-2004-Geositi
- Beni-Paesaggistici-art-142-let-m-ope-legis
- sorgentiMPoint
- siti_rete_natura2000Polygon
- inventario fenomeni franosi
- Beni_Paesaggistici_art_136
- Beni-paesaggistici-art-142-let-c-Fiumi-torrenti-e-corsi-d-acqua-Buffer-150-m
- Beni-Archeologici-Tratturi-art-10
- beni_paesaggistici_art143_alberi_monumentali
- Beni_Paesaggistici_art142i
- beni_paesaggistici_art142f_parchi_riserve
- beni_paesaggistici_art142b_laghi_ed_invasi_artificiali_buffer
- beni_paesaggistici_art142d_montagne
- territori_costieri_buffer300m
- beni_monumentali_art_10
- beni_interesse_archeologico_art_10



Campo	Tracker 2P-12	Tracker 2P-24	Tracker 2P-36	Tot.Pannelli	Potenza Mw	Inverter
1	10	28	112	10.452	6.48024	4
2	12	13	111	9646	5.98052	4
3	5	4	129	10.400	6.448	4
4	22	16	116	10.452	6.48024	4
5	10	8	128	10.660	6.6092	4
6	10	14	124	10.660	6.6092	4
	69	83	720	62.270	38.6074	24

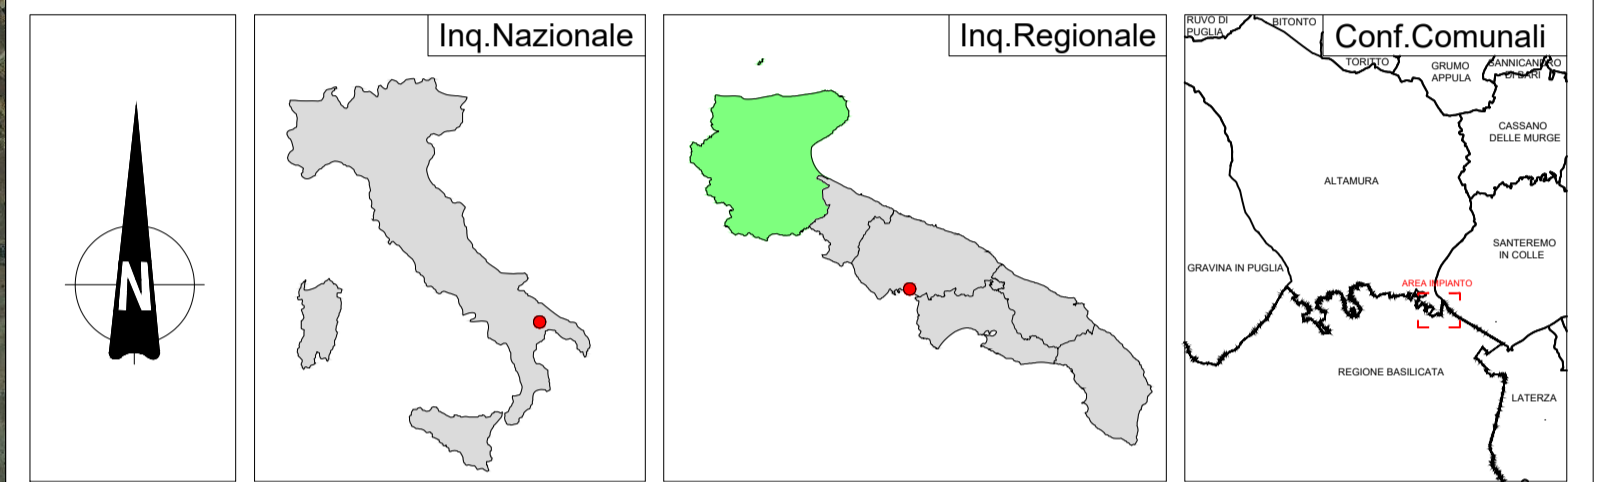

REGIONE PUGLIA **PROVINCIA DI BARI** **COMUNE DI ALTAMURA**



Denominazione Impianto:	JESCE	
Ubicazione:	Comune di Altamura (BA) Località "Jesce"	Foglio: 278 Particelle: varie

PROGETTO DEFINITIVO
di un impianto fotovoltaico di potenza nominale pari a 38,6074 MW in DC e di potenza in immissione pari a 34,684 MW in AC, da ubicare nella Zona Industriale del comune di Altamura (BA), delle opere connesse e delle infrastrutture indispensabili da ubicarsi in agro del comune di Matera (MT).

GREEN ITALY JESCE S.R.L.	PROPRONTE
	GREEN ITALY JESCE S.R.L. VIA ANDREA GIORGIO n.20 ALTAMURA (BA) - 70022 P.IVA 08533890722 PEC: greenitalyjescesrl@pec.it

Codice Autorizzazione Unica 1SSWAG5

ELABORATO	Tav n°	1AP.2.2
Analisi P.P.R. Basilicata	Scala	1:20000

Aggiornamenti	Numero	Data	Motivo	Eseguito	Verificato	Approvato
	Rev 0	Dicembre 2021	Istanza VIA art.23 D.Lgs 152/06 - Istanza Autorizzazione Unica art.12 D.Lgs 387/03			

IL PROGETTISTA
Dott. Ing. SAVERIO GRAMEGNA
Via Caduti di Nassirya n.179
70022 Altamura (BA)
Ordine degli Ingegneri di Bari n. 8443
PEC: saverio.gramegna@ingpec.eu
Cell: 3286812690

IL TECNICO
Dott. Ing. SAVERIO GRAMEGNA
Via Caduti di Nassirya n.179
70022 Altamura (BA)
Ordine degli Ingegneri di Bari n. 8443
PEC: saverio.gramegna@ingpec.eu
Cell: 3286812690

Spazio Riservato agli Enti