



LEGENDA

-  Parco Fotovoltaico
-  Cavidotto MT su viabilità pubblica esistente
-  Cavidotto AT
-  Stazione Elettrica Terna
-  Stazione Elettrica Utente (Condominio)

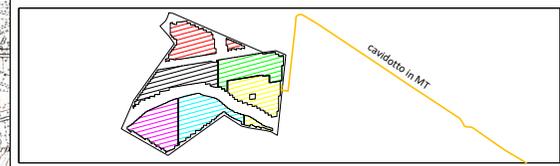

Campo	Tracker 2P-12	Tracker 2P-24	Tracker 2P-36	Tot.Pannelli	Potenza Mw	Inverter
1	10	28	112	10.452	6.48024	4
2	12	13	111	9646	5.98052	4
3	5	4	129	10.400	6.448	4
4	22	16	116	10.452	6.48024	4
5	10	8	128	10.660	6.6092	4
6	10	14	124	10.660	6.6092	4
69	83	720	62.270	38.6074	24	

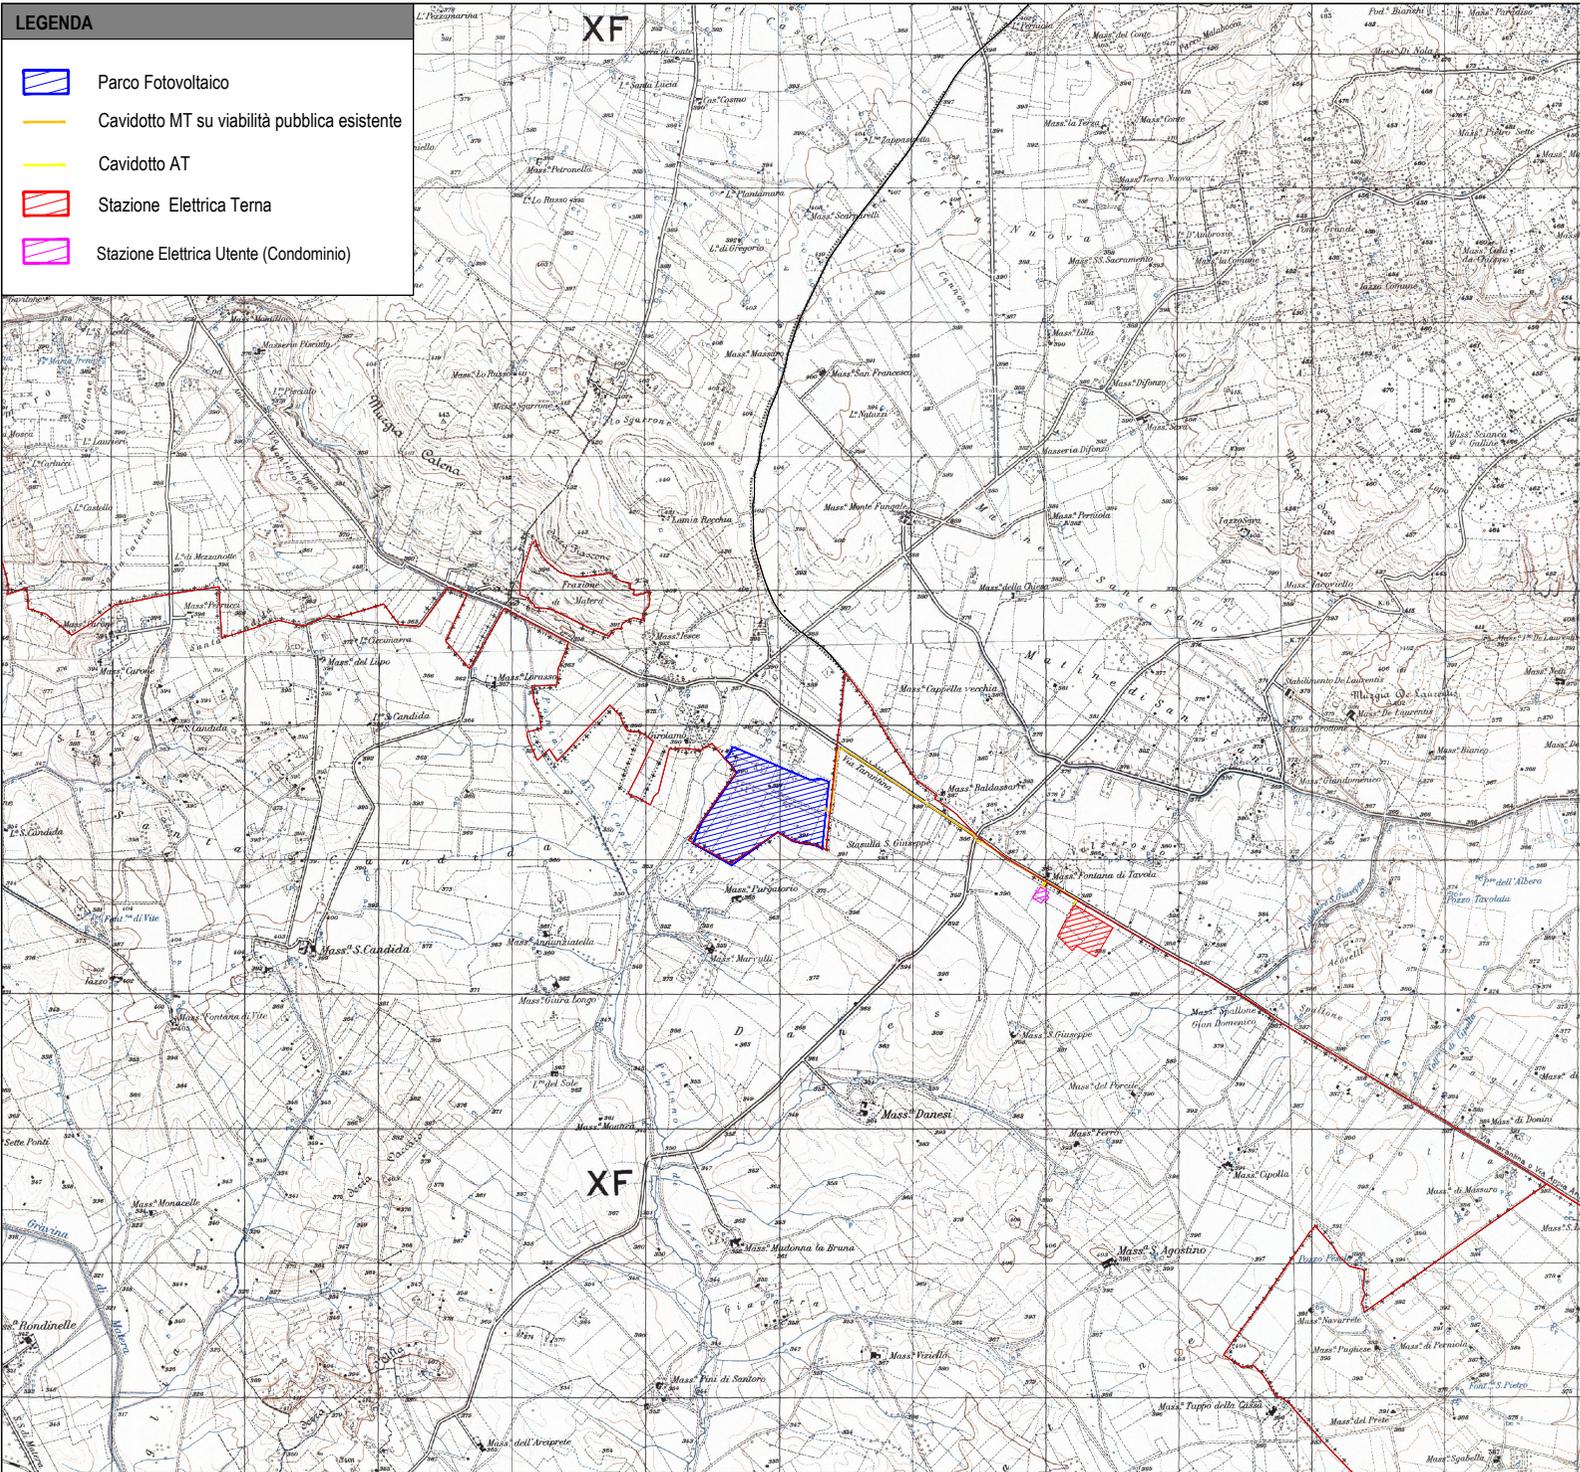

REGIONE PUGLIA 	PROVINCIA DI BARI 	COMUNE DI ALTAMURA 							
Denominazione impianto: JESCE									
Ubicazione: Comune di Altamura (BA) Località "Jesce"		Foglio: 278 Particelle: varie							
PROGETTO DEFINITIVO di un impianto fotovoltaico di potenza nominale pari a 38,6074 MW in DC e di potenza in immissione pari a 34,684 MW in AC, da ubicare nella Zona Industriale del comune di Altamura (BA), delle opere connesse e delle infrastrutture indispensabili da ubicarsi in agro del comune di Matera (MT).									
PROPRONTE  GREEN ITALY JESCE S.R.L.	GREEN ITALY JESCE S.R.L. VIA ANDREA GIORGIO n.20 ALTAMURA (BA) - 70022 P.IVA 08533890722 PEC: greenitalyjescesrl@pec.it								
Codice Autorizzazione Unica 1SSWAG5									
ELABORATO		Fav n° 2EG							
Inquadramento dell' Area di Progetto su IGM		Scala 1:20000							
<table border="1" style="width: 100%;"> <thead> <tr> <th>Numero</th> <th>Data</th> <th>Modific</th> </tr> </thead> <tbody> <tr> <td>Rev 0</td> <td>Dicembre 2021</td> <td>istanza VIA art 23 D.Lgs 152/06 - Istanza Autorizzazione Unica art 12 D.Lgs 387/03</td> </tr> </tbody> </table>	Numero	Data	Modific	Rev 0	Dicembre 2021	istanza VIA art 23 D.Lgs 152/06 - Istanza Autorizzazione Unica art 12 D.Lgs 387/03	Eseguito	Verificato	Approvato
Numero	Data	Modific							
Rev 0	Dicembre 2021	istanza VIA art 23 D.Lgs 152/06 - Istanza Autorizzazione Unica art 12 D.Lgs 387/03							
L. PROGETTISTA Dott. Ing. SAVERIO GRAMEGNA Via Caduti di Nassirya n.179 70022 Altamura (BA) Ordine degli Ingegneri di Bari n. 8443 PEC: saverio.gramegna@ingpec.it Cell. 3286812690		 SAVERIO GRAMEGNA Ingegnere n. 8443		Spazio Riservato agli Enti					
L. TECNICO Dott. Ing. SAVERIO GRAMEGNA Via Caduti di Nassirya n.179 70022 Altamura (BA) Ordine degli Ingegneri di Bari n. 8443 PEC: saverio.gramegna@ingpec.it Cell. 3286812690									

Tutti i diritti sono riservati, la riproduzione anche parziale del disegno è vietata.