




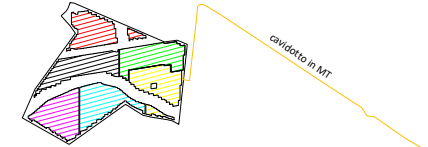

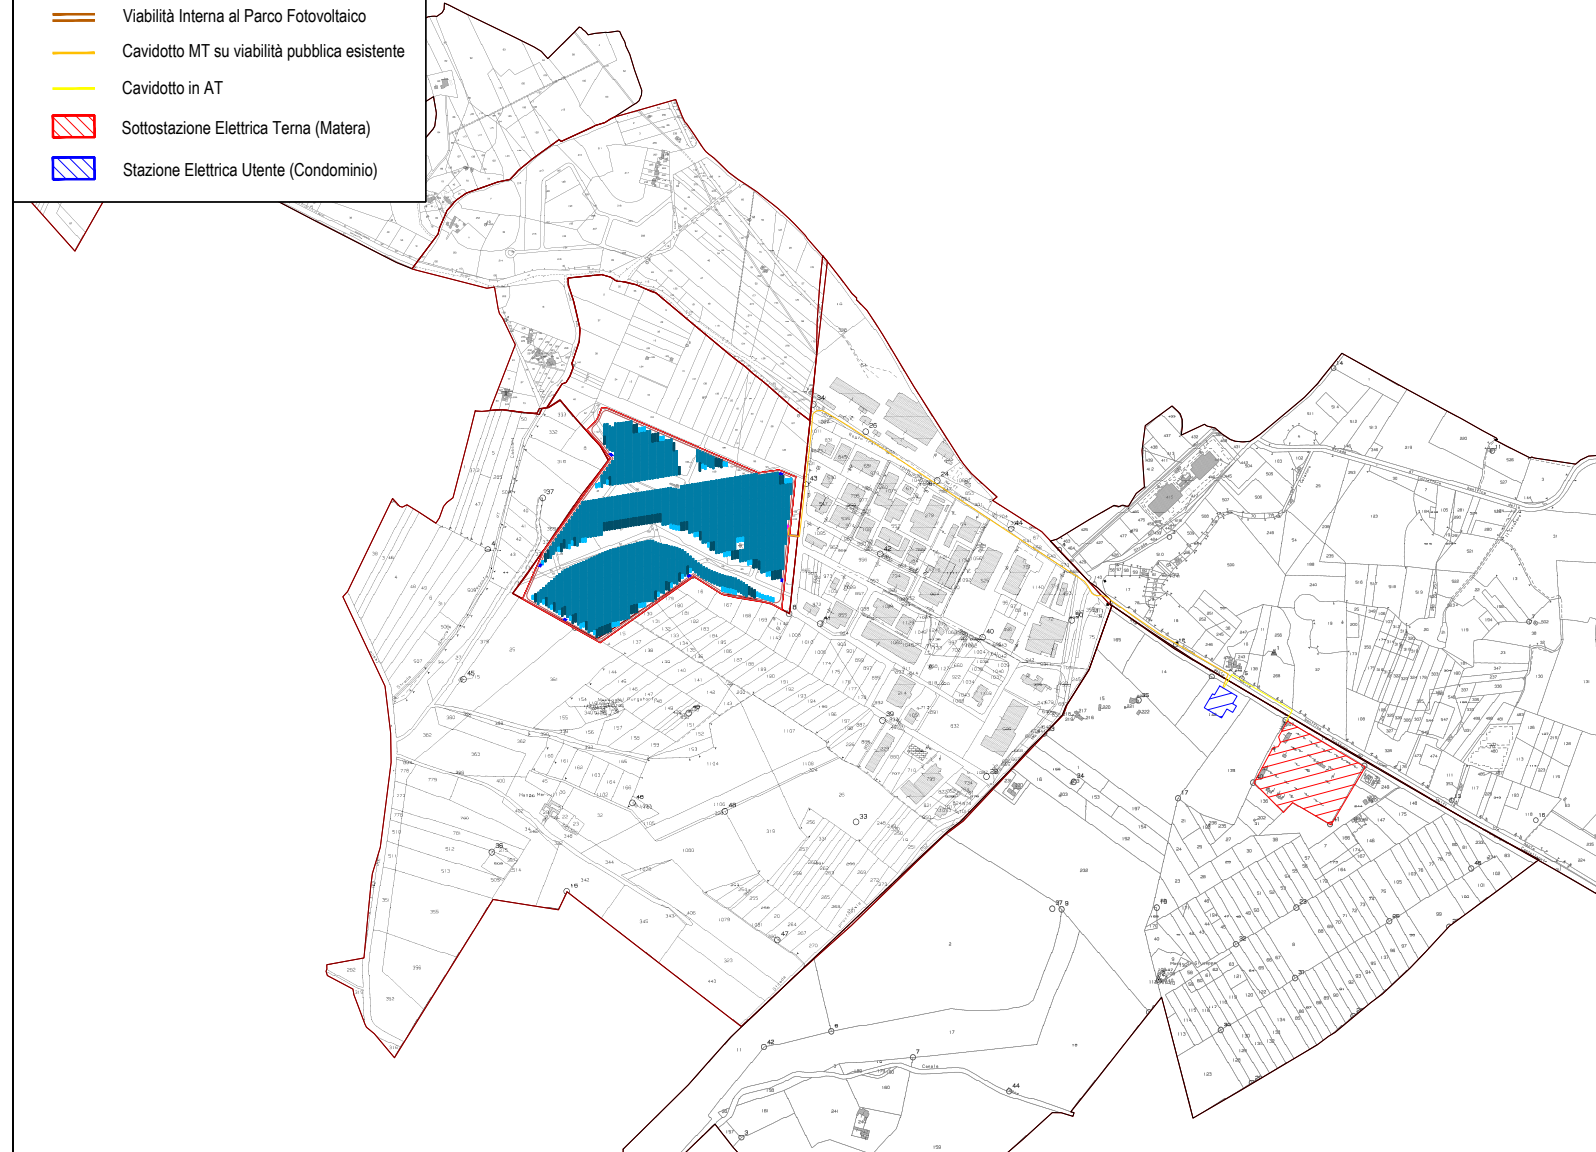


LEGENDA

-  Recinzione Parco Fotovoltaico
-  Tracker FV 2P - 12
-  Tracker FV 2P - 24
-  Tracker FV 2P - 36
-  Cabina
-  Inverter
-  Viabilità Interna al Parco Fotovoltaico
-  Cavidotto MT su viabilità pubblica esistente
-  Cavidotto in AT
-  Sottostazione Elettrica Terna (Matera)
-  Stazione Elettrica Utente (Condominio)

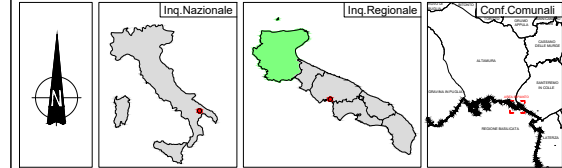

| Campo | Tracker 2P-12 | Tracker 2P-24 | Tracker 2P-36 | Tot.Pannelli | Potenza Mw | Inverter |
|-----------|---------------|---------------|---------------|----------------|------------|----------|
| 1 | 10 | 28 | 112 | 10.452 | 6.48024 | 4 |
| 2 | 12 | 13 | 111 | 9646 | 5.98052 | 4 |
| 3 | 5 | 4 | 129 | 10.400 | 6.448 | 4 |
| 4 | 22 | 16 | 116 | 10.452 | 6.48024 | 4 |
| 5 | 10 | 8 | 128 | 10.660 | 6.6092 | 4 |
| 6 | 10 | 14 | 124 | 10.660 | 6.6092 | 4 |
| 69 | 83 | 720 | 62.270 | 38.6074 | 24 | |



| | | |
|---|---|--|
| REGIONE PUGLIA  | PROVINCIA DI BARI  | COMUNE DI ALTAMURA  |
| Denominazione impianto: JESCE | | |
| Ubicazione: Comune di Altamura (BA) Località "Jesce" | | Foglio: 278 Particelle: varie |
| PROGETTO DEFINITIVO di un impianto fotovoltaico di potenza nominale pari a 38.6074 MW in DC e di potenza in immissione pari a 34.684 MW in AC, da ubicare nella Zona Industriale del comune di Altamura (BA), delle opere connesse e delle infrastrutture indispensabili da ubicarsi in agro del comune di Matera (MT). | | |
| PROponente  | GREEN ITALY JESCE S.R.L. VIA ANDREA GIORGIO n.20 ALTAMURA (BA) - 70022 P.IVA 08533890722 PEC: greenitalyjesce@pec.it | |
| Codice Autorizzazione Unica 1SSWAG5 | | |
| ELABORATO | | Fav n° |
| Inquadramento dell' Area di Progetto su Catastale | | 4EG 1.6 |
| | | Scala |
| | | 1:10000 |
| Approvazioni | Numero | Data |
| Rev 0 | Dicembre 2021 | Istanza VIA art.23 D.Lgs 152/06 - Istanza Autorizzazione Unica art.12 D.Lgs 387/03 |
| Eseguito | Verificato | Approvato |
| IL PROGETTISTA Dott. Ing. SAVERIO GRAMEGNA Via Caduti di Nassirya n.179 70022 Altamura (BA) Ordine degli Ingegneri di Bari n. 8443 PEC: saverio.gramegna@ingpec.eu Cell. 3286812690 | | Spazio Riservato agli Enti |
| IL TECNICO Dott. Ing. SAVERIO GRAMEGNA Via Caduti di Nassirya n.179 70022 Altamura (BA) Ordine degli Ingegneri di Bari n. 8443 PEC: saverio.gramegna@ingpec.eu Cell. 3286812690 | |  |