



LEGENDA

- Recinzione Parco Fotovoltaico
- Tracker FV 2P - 12
- Tracker FV 2P - 24
- Tracker FV 2P - 36
- Cabina
- Inverter
- Viabilità Interna al Parco Fotovoltaico
- Cavidotto MT su viabilità pubblica esistente

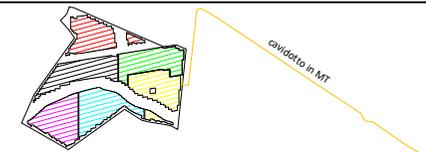

Campo	Tracker 2P-12	Tracker 2P-24	Tracker 2P-36	Tot.Pannelli	Potenza Mw	Inverter
1	10	28	112	10.452	6.48024	4
2	12	13	111	9646	5.98052	4
3	5	4	129	10.400	6.448	4
4	22	16	116	10.452	6.48024	4
5	10	8	128	10.660	6.6092	4
6	10	14	124	10.660	6.6092	4
69		83	720	62.270	38.6074	24

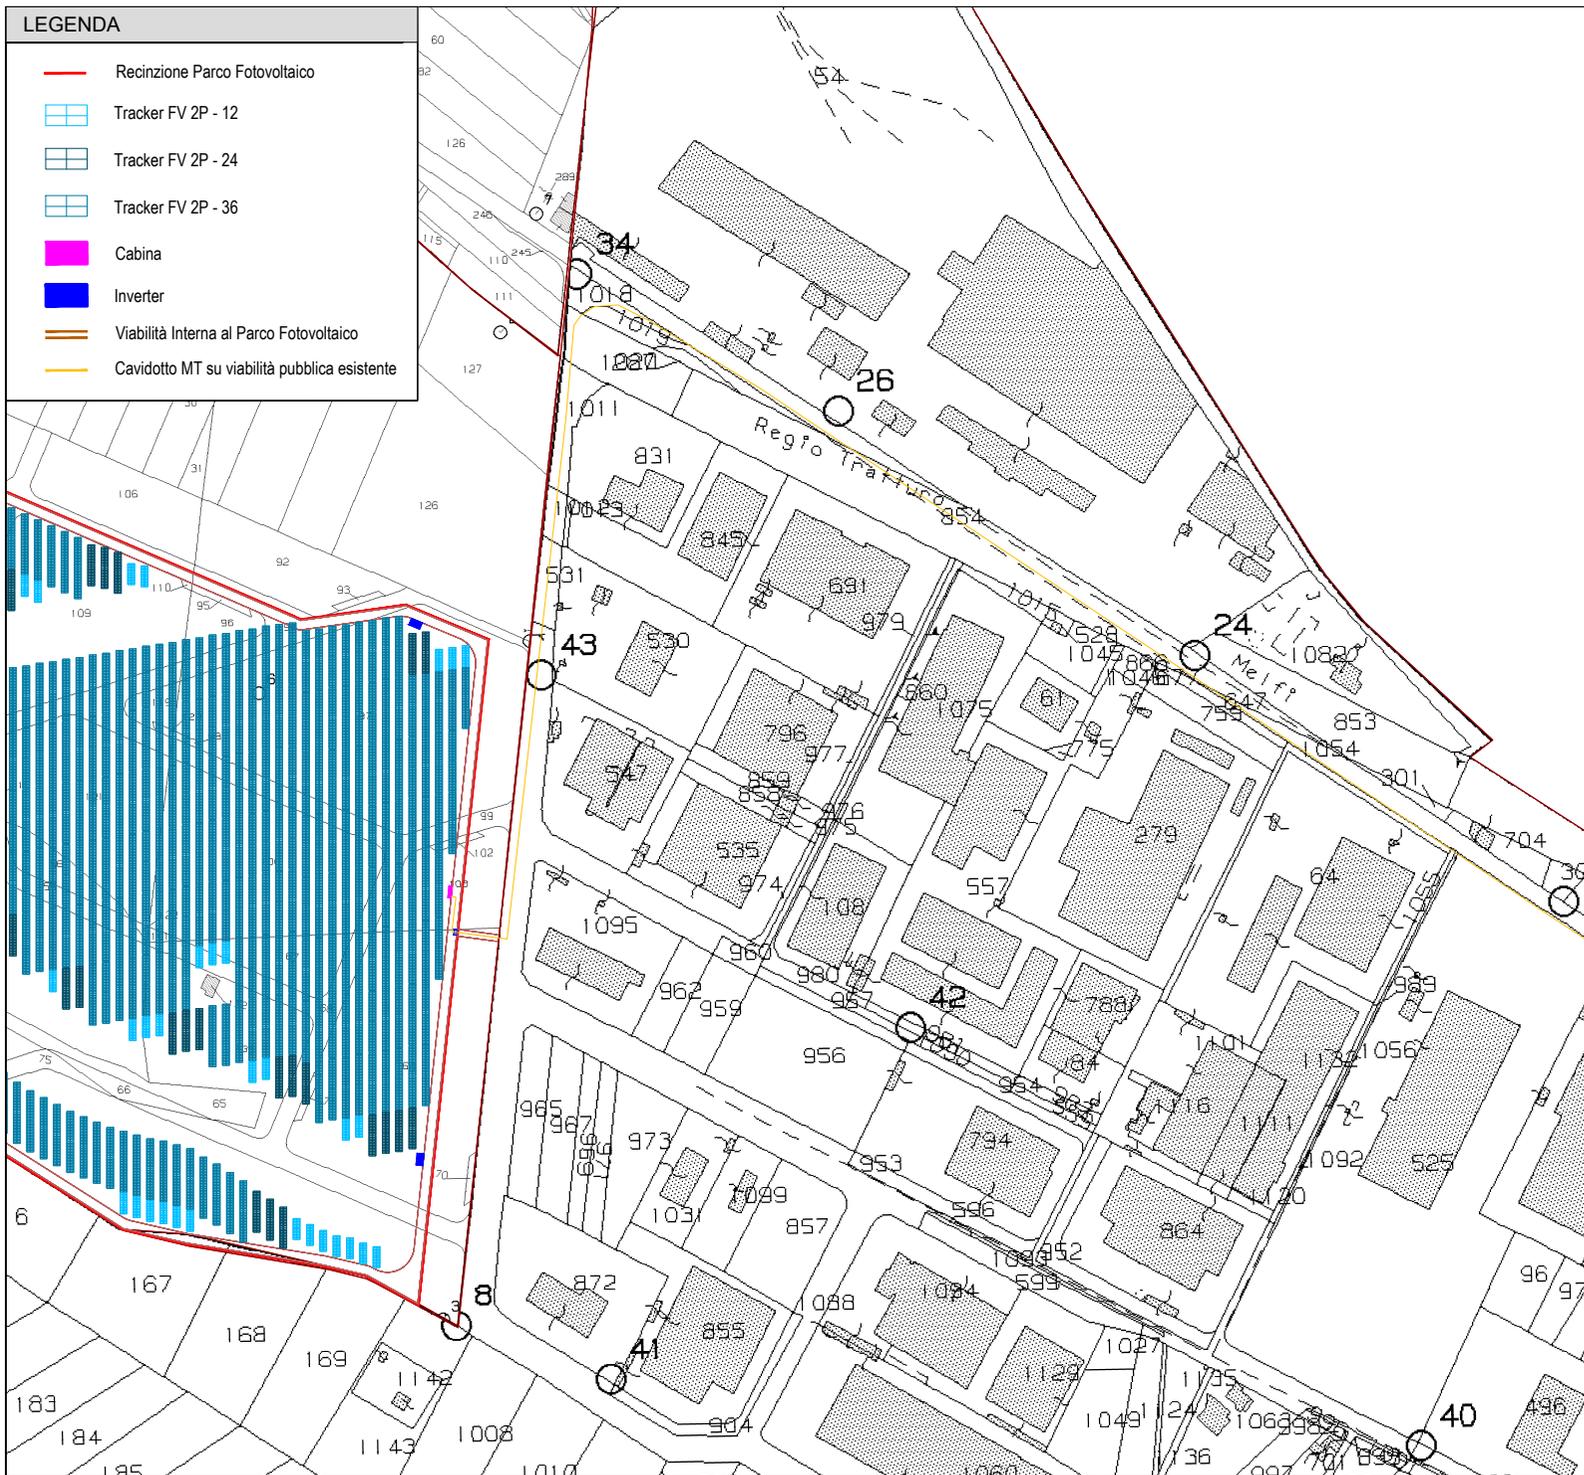

REGIONE PUGLIA 	PROVINCIA DI BARI 	COMUNE DI ALTAMURA
---------------------------	------------------------------	-------------------------------

Denominazione Impianto:	JESCE	
Ubicazione:	Comune di Altamura (BA) Località "Jesce"	Foglio: 278 Particelle: varie

PROGETTO DEFINITIVO

di un impianto fotovoltaico di potenza nominale pari a 38.6074 MW in DC e di potenza in immissione pari a 34.684 MW in AC, da ubicare nella Zona Industriale del comune di Altamura (BA), delle opere connesse e delle infrastrutture indispensabili da ubicarsi in agro del comune di Matera (MT).

PROPRONTE GREEN ITALY JESCE S.R.L.	GREEN ITALY JESCE S.R.L. VIA ANDREA GIORGIO n.20 ALTAMURA (BA) - 70022 P.IVA 08533890722 PEC: greenitalyjesce@pec.it
---	---

Codice Autorizzazione Unica ISSWAG5

ELABORATO	Fav n°
Inquadramento dell' Area di Progetto su Catastale	4EG 3.6
	Scala
	1:2000

Numero	Data	Metrico	Stato	Eseguito	Verificato	Approvato
Rev.0	Dicembre 2021	istanza VIA art.23 D.Lgs.152/06 - Istanza Autorizzazione Unica art.12 D.Lgs.387/03				

IL PROGETTISTA

Dott. Ing. SAVERIO GRAMEGNA
 Via Caduti di Nassirya n.179
 70022 Altamura (BA)
 Ordine degli Ingegneri di Bari n. 8443
 PEC: saverio.gramegna@ingpec.eu
 Cell. 3286812690

IL TECNICO

Dott. Ing. SAVERIO GRAMEGNA
 Via Caduti di Nassirya n.179
 70022 Altamura (BA)
 Ordine degli Ingegneri di Bari n. 8443
 PEC: saverio.gramegna@ingpec.eu
 Cell. 3286812690

Spazio Riservato agli Enti