

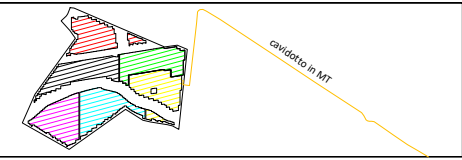


**LEGENDA**

- Recinzione Parco Fotovoltaico
- Tracker FV 2P - 12
- Tracker FV 2P - 24
- Tracker FV 2P - 36
- Cabina
- Inverter
- Viabilità Interna al Parco Fotovoltaico
- Cavidotto MT su viabilità pubblica esistente

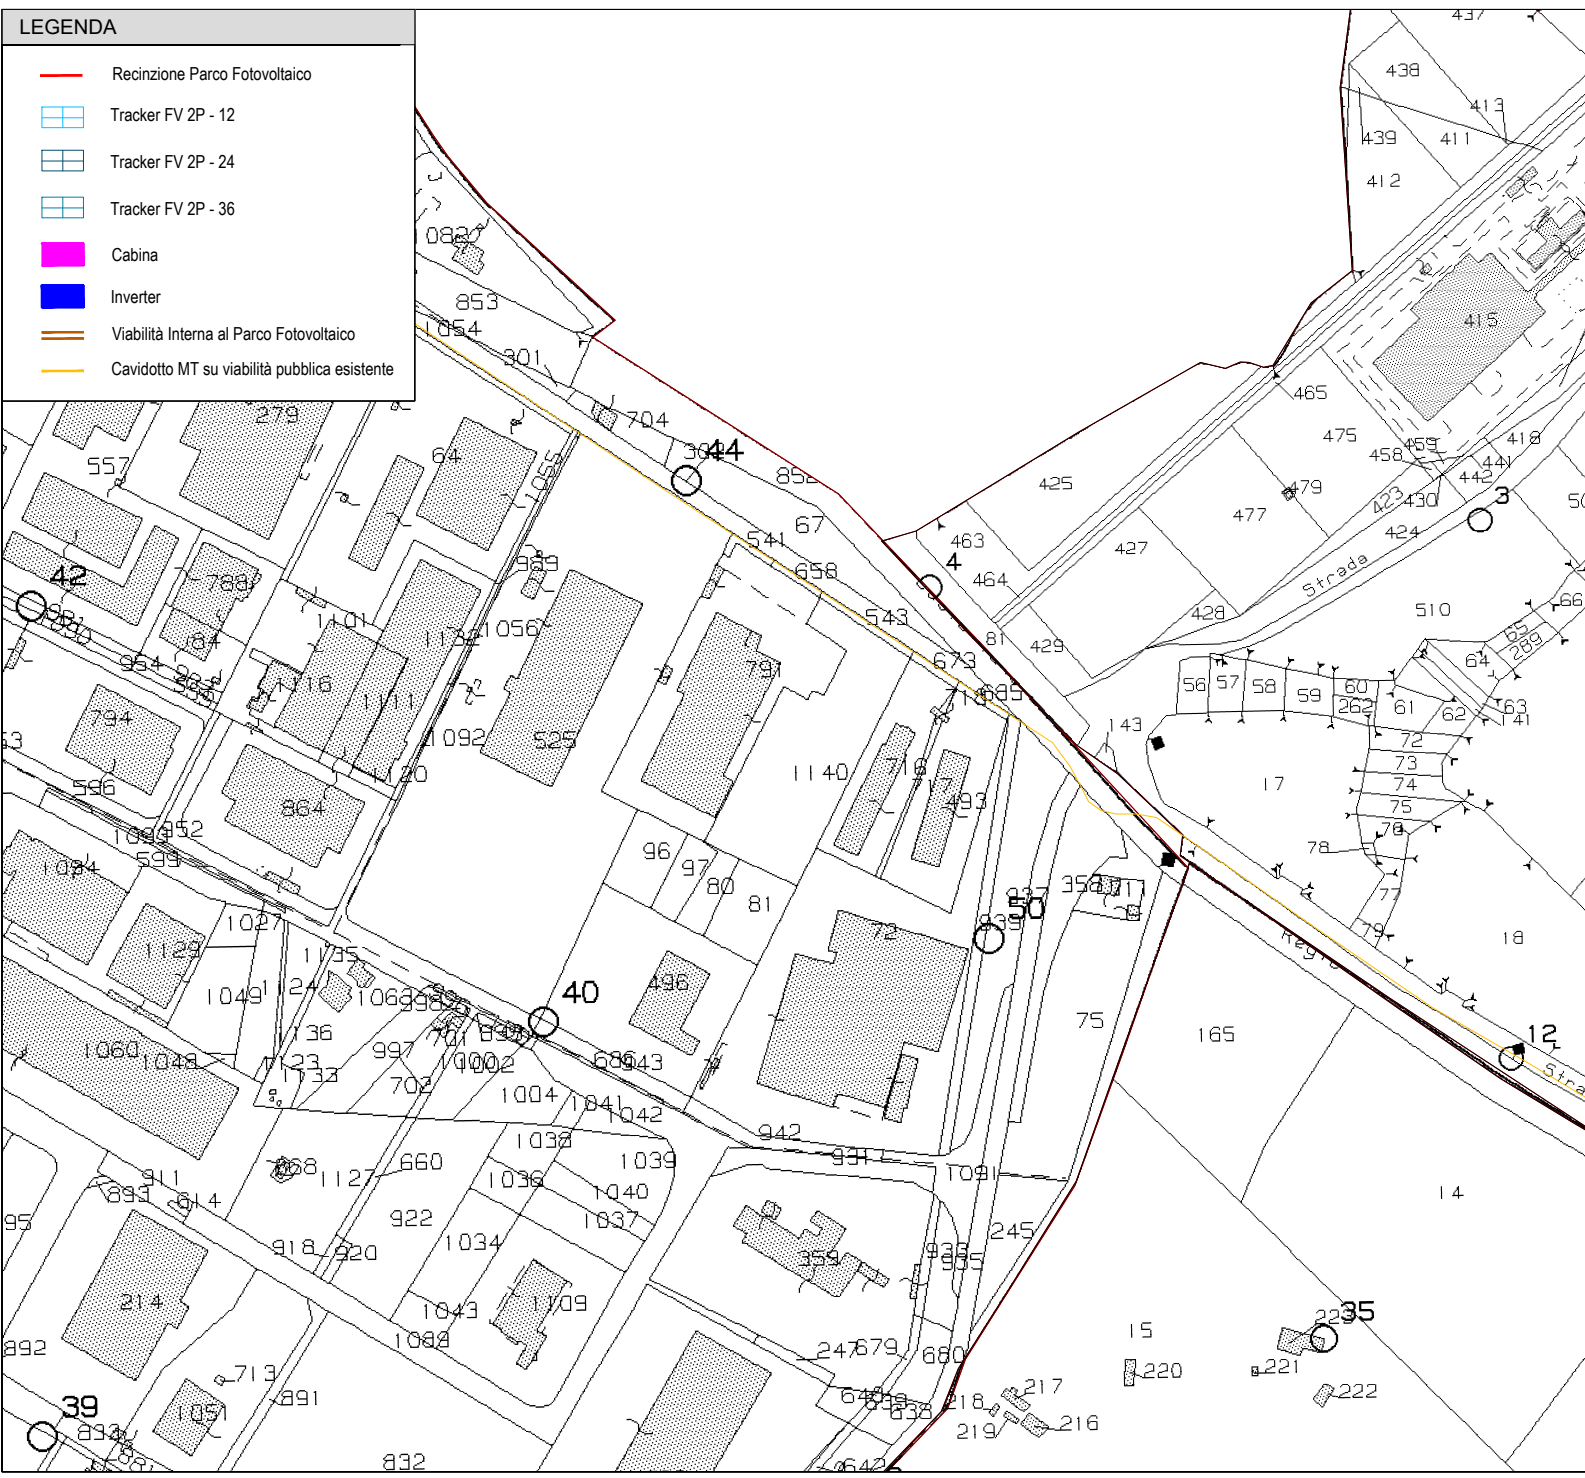

Campo	Tracker 2P-12	Tracker 2P-24	Tracker 2P-36	Tot.Pannelli	Potenza Mw	Inverter	
1	10	28	112	10.452	6.48024	4	
2	12	13	111	9646	5.98052	4	
3	5	4	129	10.400	6.448	4	
4	22	16	116	10.452	6.48024	4	
5	10	8	128	10.660	6.6092	4	
6	10	14	124	10.660	6.6092	4	
		69	83	720	62.270	38.6074	24

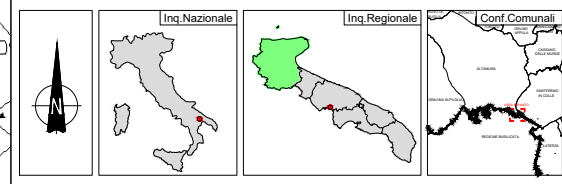

<b>REGIONE PUGLIA</b> 	<b>PROVINCIA DI BARI</b> 	<b>COMUNE DI ALTAMURA</b> 
Denominazione Impianto: <b>JESCE</b>		
Ubicazione: <b>Comune di Altamura (BA) Località "Jesce"</b>		Foglio: 278 Particelle: varie
<b>PROGETTO DEFINITIVO</b> di un impianto fotovoltaico di potenza nominale pari a 38,6074 MW in DC e di potenza in immissione pari a 34,684 MW in AC, da ubicare nella Zona Industriale del comune di Altamura (BA), delle opere connesse e delle infrastrutture indispensabili da ubicarsi in agro del comune di Matera (MT).		
<b>PROPONENTE</b> 	<b>GREEN ITALY JESCE S.R.L.</b> VIA ANDREA GIORGIO n.20 ALTAMURA (BA) - 70022 P.IVA 08533890722 PEC: greenitalyjescesrl@pec.it	
<b>Codice Autorizzazione Unica 1SSWAG5</b>		
ELABORATO		Fav n°
Inquadramento dell' Area di Progetto su Catastale		4EG 4.6
		Scala
		1:2000
Approvato	Numero	Data
Eseguito	Metrico	Verificato
Approvato	Rev.0	Approvato
Il PROGETTISTA Dott. Ing. SAVERIO GRAMEGNA Via Caduti di Nassirya n.179 70022 Altamura (BA) Ordine degli Ingegneri di Bari n. 8443 PEC: saverio.gramegna@ingpec.eu Cell. 3286812690		Spazio Riservato agli Enti
Il TECNICO Dott. Ing. SAVERIO GRAMEGNA Via Caduti di Nassirya n.179 70022 Altamura (BA) Ordine degli Ingegneri di Bari n. 8443 PEC: saverio.gramegna@ingpec.eu Cell. 3286812690		

Tutti i diritti sono riservati, la riproduzione anche parziale del disegno è vietata.