






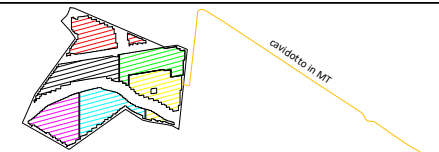
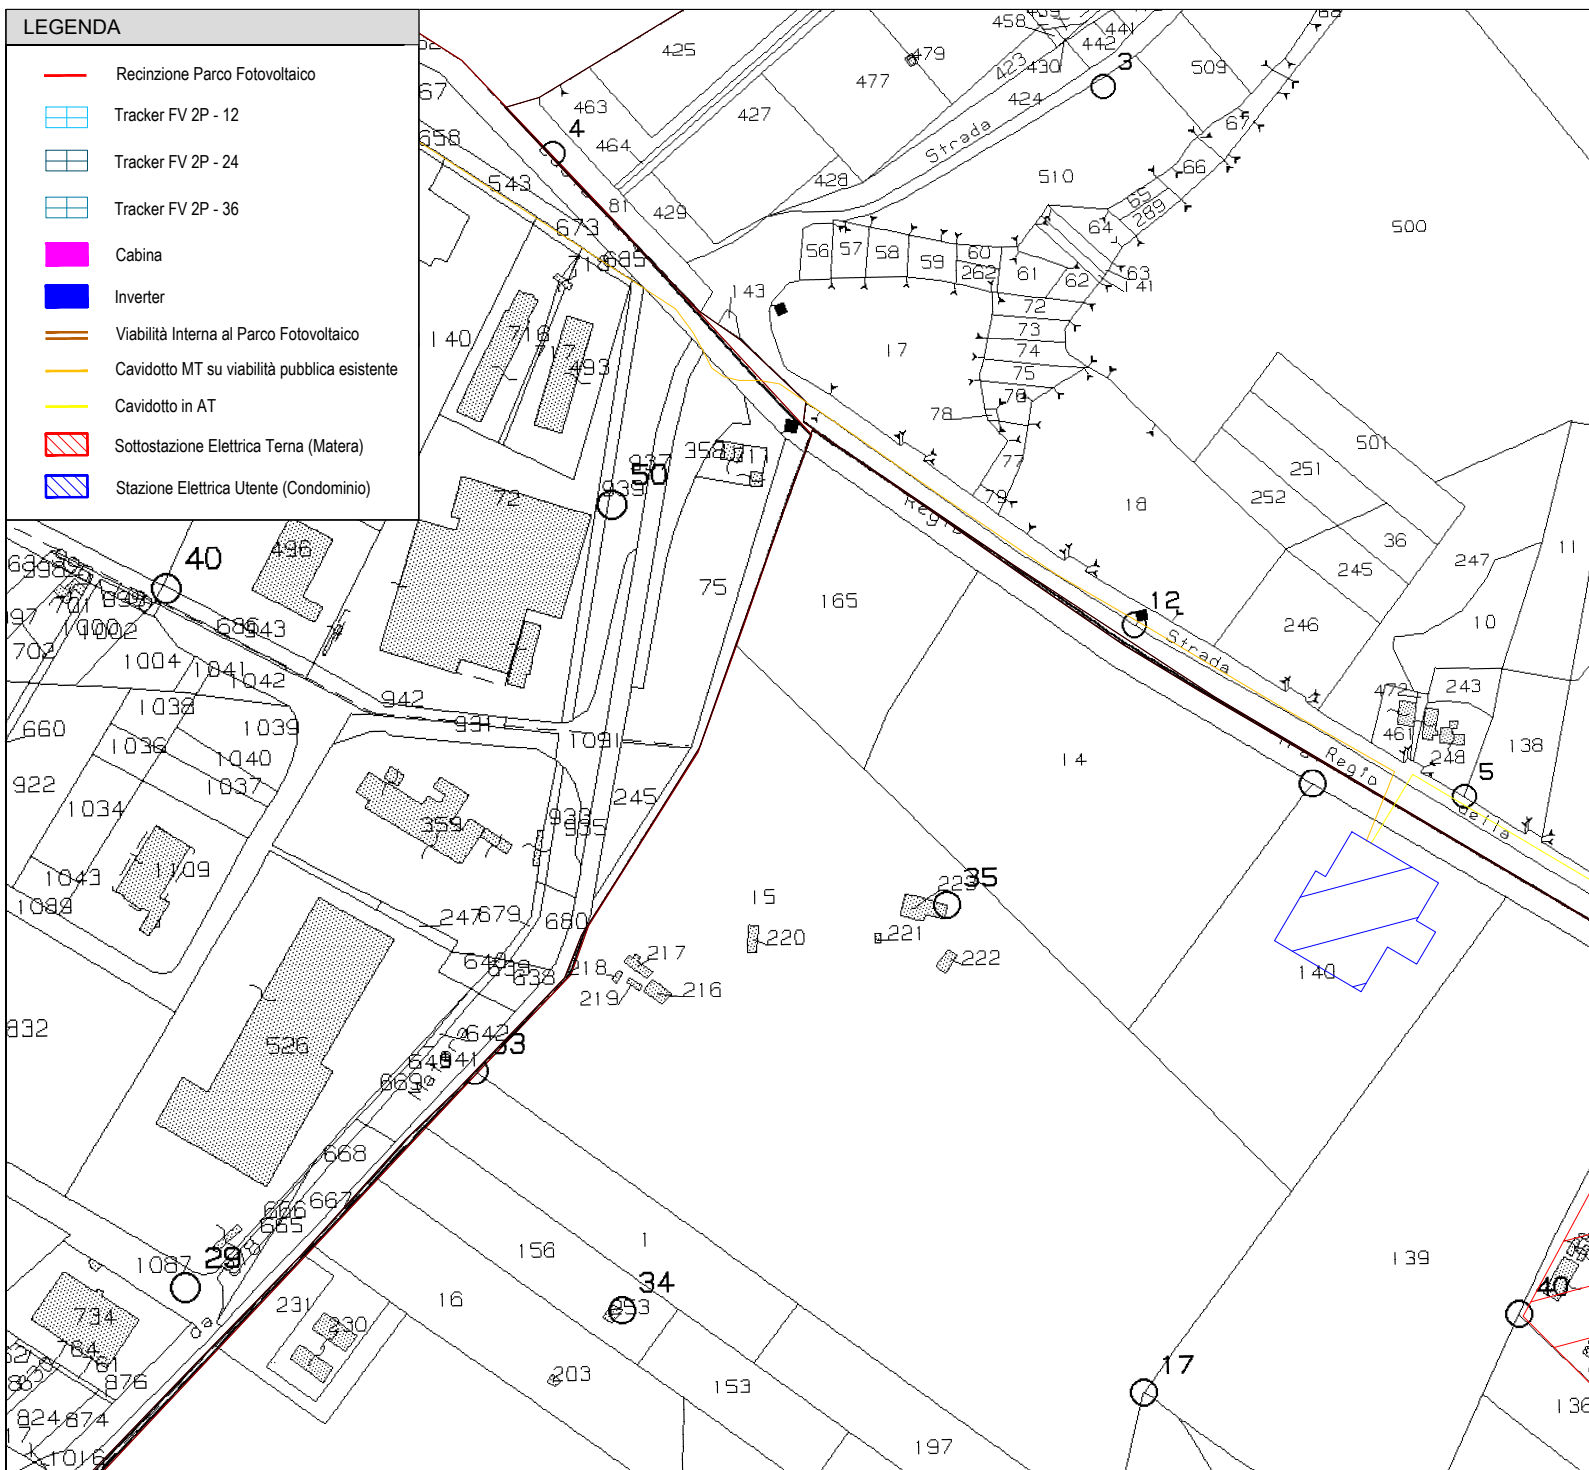
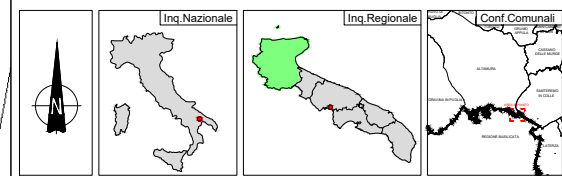


LEGENDA

-  Recinzione Parco Fotovoltaico
-  Tracker FV 2P - 12
-  Tracker FV 2P - 24
-  Tracker FV 2P - 36
-  Cabina
-  Inverter
-  Viabilità Interna al Parco Fotovoltaico
-  Cavidotto MT su viabilità pubblica esistente
-  Cavidotto in AT
-  Sottostazione Elettrica Terna (Matera)
-  Stazione Elettrica Utente (Condominio)



Campo	Tracker 2P-12	Tracker 2P-24	Tracker 2P-36	Tot.Pannelli	Potenza Mw	Inverter	
1	10	28	112	10.452	6.48024	4	
2	12	13	111	9646	5.98052	4	
3	5	4	129	10.400	6.448	4	
4	22	16	116	10.452	6.48024	4	
5	10	8	128	10.660	6.6092	4	
6	10	14	124	10.660	6.6092	4	
		69	83	720	62.270	38.6074	24



REGIONE PUGLIA 	PROVINCIA DI BARI 	COMUNE DI ALTAMURA 
--	---	--

Denominazione impianto:	JESCE	
Ubicazione:	Comune di Altamura (BA) Località "Jesce"	Foglio: 278 Particelle: varie

PROGETTO DEFINITIVO
di un impianto fotovoltaico di potenza nominale pari a 38.6074 MW in DC e di potenza in immissione pari a 34.684 MW in AC, da ubicare nella Zona Industriale del comune di Altamura (BA), delle opere connesse e delle infrastrutture indispensabili da ubicarsi in agro del comune di Matera (MT).

PROPONENTE 	GREEN ITALY JESCE S.R.L. VIA ANDREA GIORGIO n.20 ALTAMURA (BA) - 70022 P.IVA 08533890722 PEC: greenitalyjescesrl@pec.it
--	--

Codice Autorizzazione Unica 1SSWAG5

ELABORATO	Inquadramento dell' Area di Progetto su Catastale	Tav n°	4EG 5.6
		Scala	1:2000

Numero	Data	Modific	Eseguito	Verificato	Approvato
Rev.0	Dicembre 2021	istanza VIA art.23 D.Lgs.152/06 - Istanza Autorizzazione Unica art.12 D.Lgs.387/03			

IL PROGETTISTA
Dott. Ing. SAVERIO GRAMEGNA
Via Caduti di Nassirya n.179
70022 Altamura (BA)
Ordine degli Ingegneri di Bari n. 8443
PEC: saverio.gramegna@ingpec.eu
Cell: 3286812690

IL TECNICO
Dott. Ing. SAVERIO GRAMEGNA
Via Caduti di Nassirya n.179
70022 Altamura (BA)
Ordine degli Ingegneri di Bari n. 8443
PEC: saverio.gramegna@ingpec.eu
Cell: 3286812690

Spazio Riservato agli Enti

