

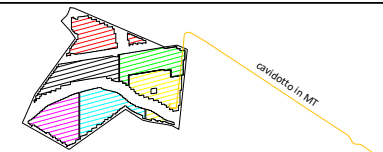


LEGENDA

- Recinzione Parco Fotovoltaico
- Tracker FV 2P - 12
- Tracker FV 2P - 24
- Tracker FV 2P - 36
- Cabina
- Inverter
- Viabilità Interna al Parco Fotovoltaico
- Cavidotto MT su viabilità pubblica esistente
- Cavidotto in AT
- Sottostazione Elettrica Terna (Matera)
- Stazione Elettrica Utente (Condominio)

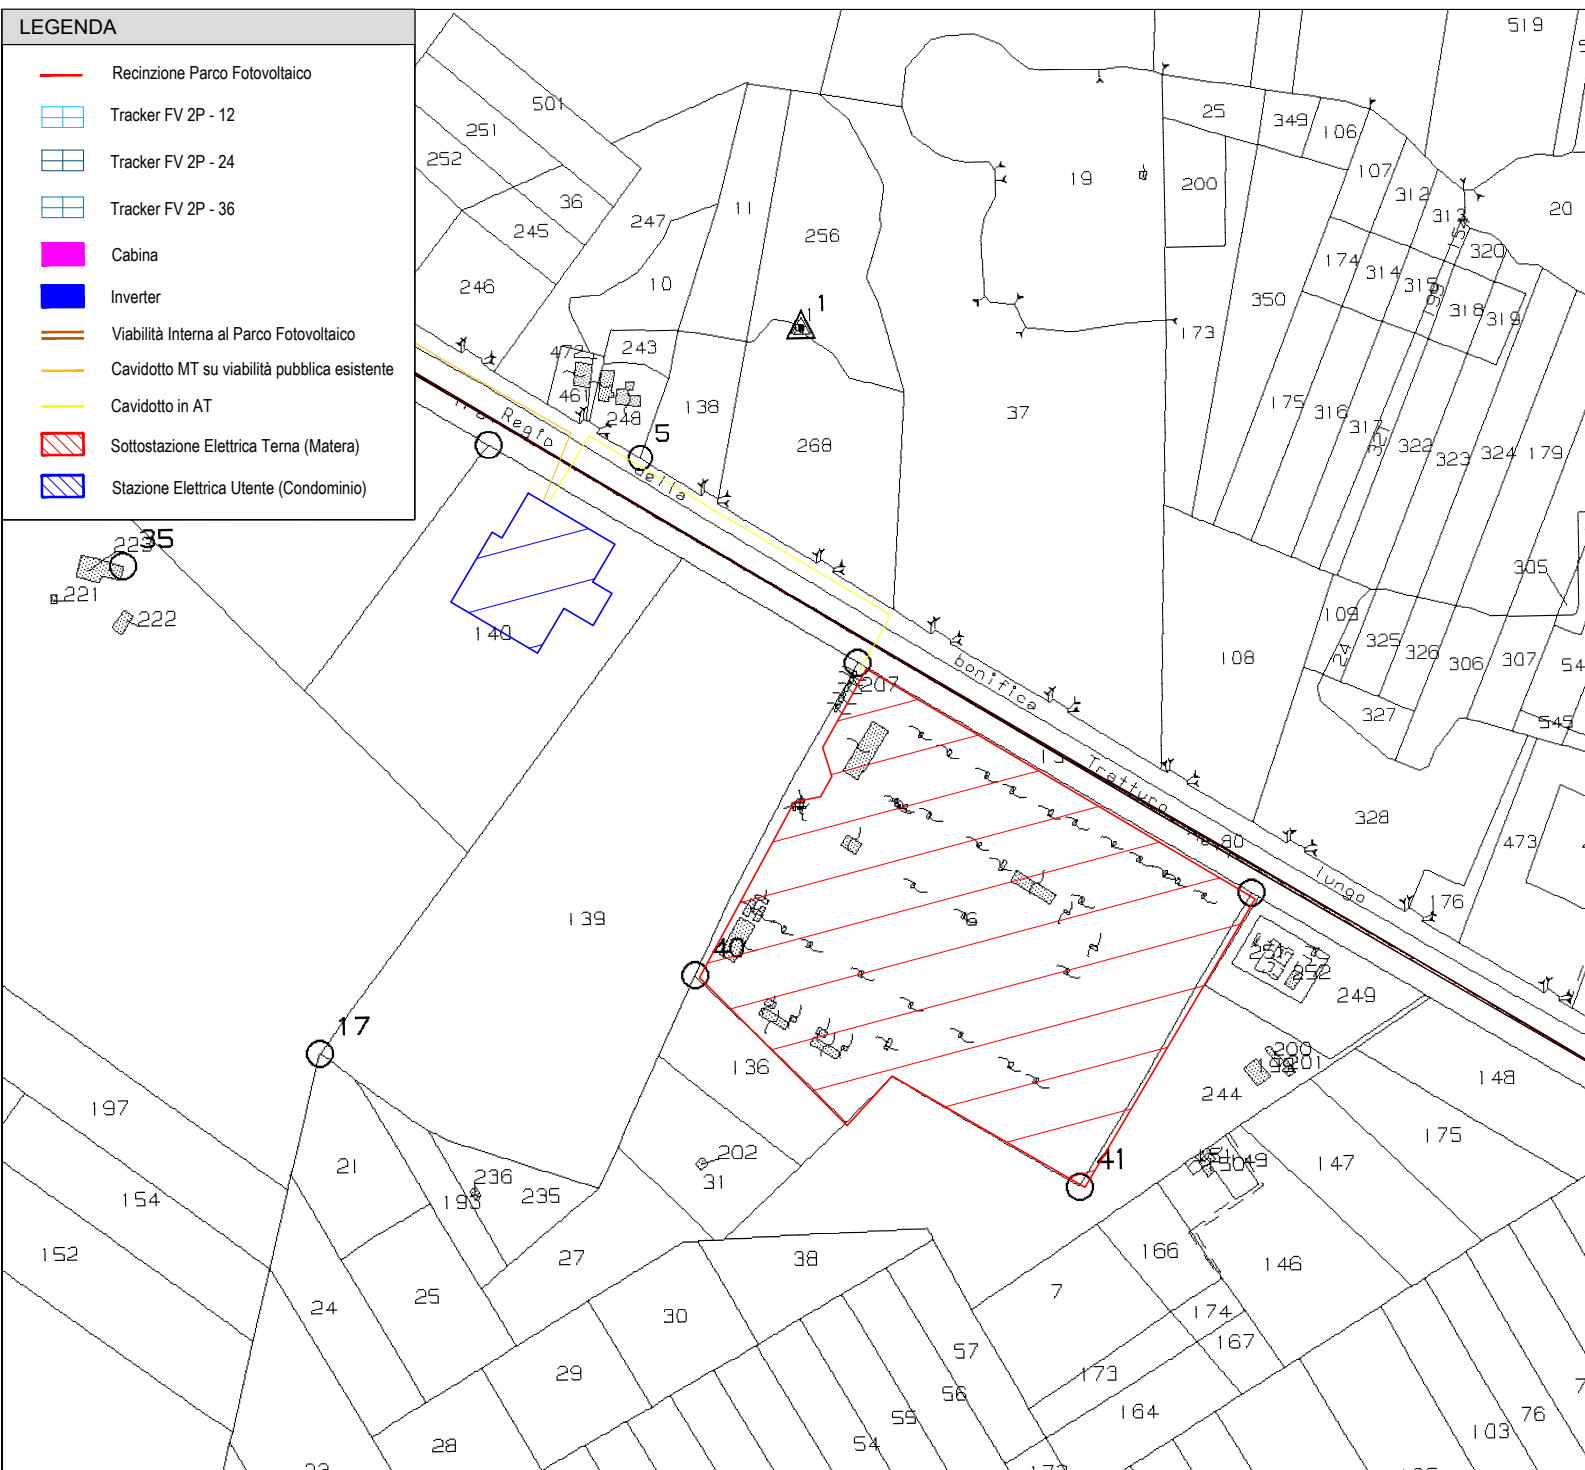

Campo	Tracker 2P-12	Tracker 2P-24	Tracker 2P-36	Tot.Pannelli	Potenza Mw	Inverter
1	10	28	112	10.452	6.48024	4
2	12	13	111	9646	5.98052	4
3	5	4	129	10.400	6.448	4
4	22	16	116	10.452	6.48024	4
5	10	8	128	10.660	6.6092	4
6	10	14	124	10.660	6.6092	4
69	83	720	62.270	38.6074	24	

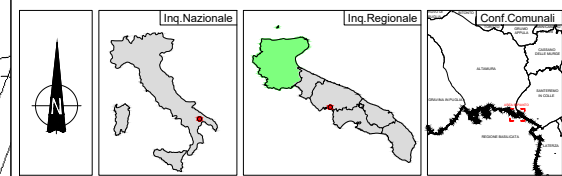

REGIONE PUGLIA 	PROVINCIA DI BARI 	COMUNE DI ALTAMURA
Denominazione impianto: JESCE		
Ubicazione: Comune di Altamura (BA) Località "Jesce"		Foglio: 278 Particelle: varie
PROGETTO DEFINITIVO di un impianto fotovoltaico di potenza nominale pari a 38.6074 MW in DC e di potenza in immissione pari a 34.684 MW in AC, da ubicare nella Zona Industriale del comune di Altamura (BA), delle opere connesse e delle infrastrutture indispensabili da ubicarsi in agro del comune di Matera (MT).		
PROponente GREEN ITALY JESCE S.R.L.	GREEN ITALY JESCE S.R.L. VIA ANDREA GIORGIO n.20 ALTAMURA (BA) - 70022 P.IVA 08533890722 PEC: greenitalyjescesrl@pec.it	
Codice Autorizzazione Unica ISSWAG5		
ELABORATO		Fav n° 4EG 6.6
Inquadramento dell' Area di Progetto su Catastale		
Scala 1:2000		
Eseguito	Verificato	Approvato
Numero	Data	Metrico
Rev 0	Dicembre 2021	Istanza VIA art.23 D.Lgs. 152/06 - Istanza Autorizzazione Unica art.12 D.Lgs 387/03
IL PROGETTISTA Dott. Ing. SAVERIO GRAMEGNA Via Caduti di Nassirya n.179 70022 Altamura (BA) Ordine degli Ingegneri di Bari n. 8443 PEC: saverio.gramegna@ingpec.eu Cell. 3286812690		Spazio Riservato agli Enti
IL TECNICO Dott. Ing. SAVERIO GRAMEGNA Via Caduti di Nassirya n.179 70022 Altamura (BA) Ordine degli Ingegneri di Bari n. 8443 PEC: saverio.gramegna@ingpec.eu Cell. 3286812690		

Tutti i diritti sono riservati, la riproduzione anche parziale del disegno è vietata.