














LEGENDA


-  Recinzione Parco Fotovoltaico
-  Tracker FV 2P - 12
-  Tracker FV 2P - 24
-  Tracker FV 2P - 36
-  Cabina
-  Inverter
-  Viabilità Interna al Parco Fotovoltaico
-  Cavidotto MT su viabilità pubblica esistente
-  Cavidotto in AT
-  Sottostazione Elettrica Terna (Matera)
-  Stazione Elettrica Utente (Condominio)



- PPTR COMPONENTI AREE PROTETTE E SITI NATURALISTICI**
-  UCP_rispetto parchi_100m
 -  UCP_rilevanza naturalistica
 -  BP_142_F

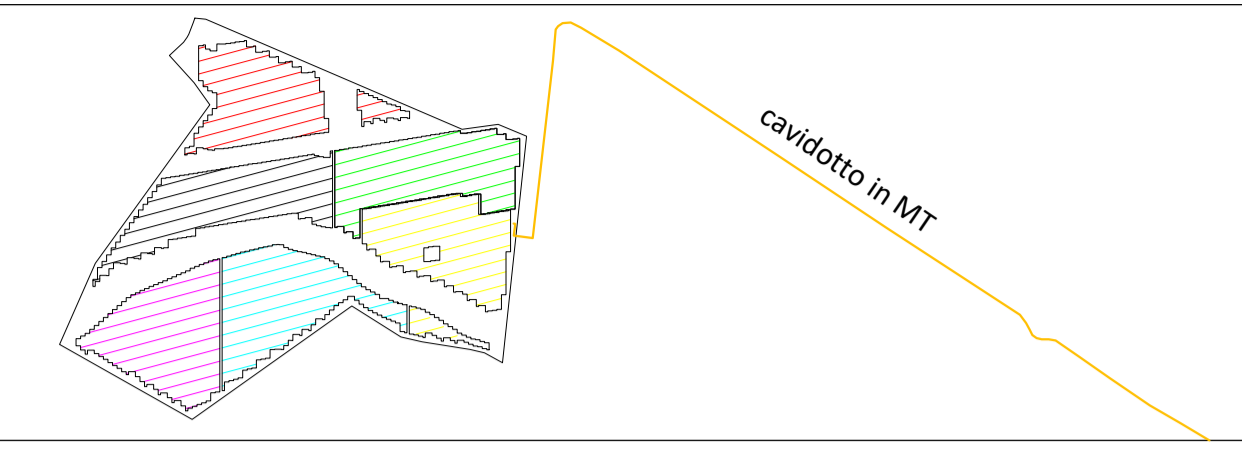

Campo	Tracker 2P-12	Tracker 2P-24	Tracker 2P-36	Tot.Pannelli	Potenza Mw	Inverter
1	10	28	112	10.452	6.48024	4
2	12	13	111	9646	5.98052	4
3	5	4	129	10.400	6.448	4
4	22	16	116	10.452	6.48024	4
5	10	8	128	10.660	6.6092	4
6	10	14	124	10.660	6.6092	4
	69	83	720	62.270	38.6074	24

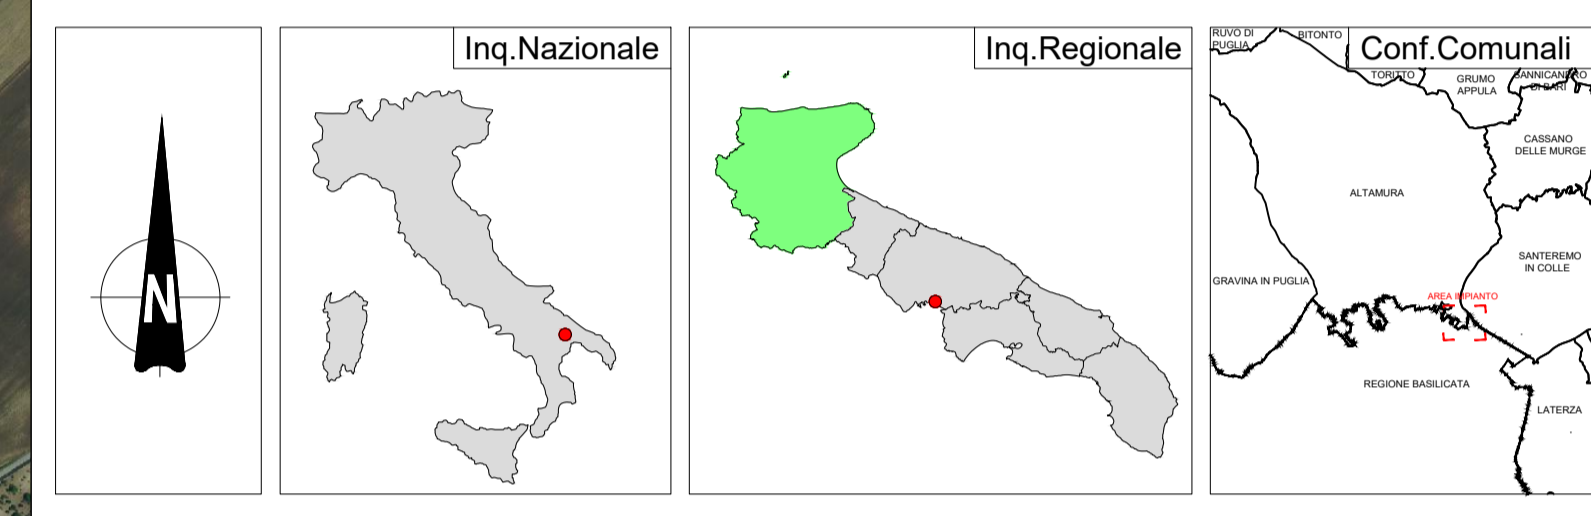

REGIONE PUGLIA 	PROVINCIA DI BARI 	COMUNE DI ALTAMURA 
--	---	--

Denominazione Impianto:	JESCE	
Ubicazione:	Comune di Altamura (BA) Località "Jesce"	Foglio: 278 Particelle: varie

PROGETTO DEFINITIVO

di un impianto fotovoltaico di potenza nominale pari a 38,6074 MW in DC e di potenza in immissione pari a 34,684 MW in AC, da ubicare nella Zona Industriale del comune di Altamura (BA), delle opere connesse e delle infrastrutture indispensabili da ubicarsi in agro del comune di Matera (MT).

PROPRONTE 	GREEN ITALY JESCE S.R.L. VIA ANDREA GIORGIO n.20 ALTAMURA (BA) - 70022 P.IVA 08533890722 PEC: greenitalyjescesrl@pec.it
---	--

Codice Autorizzazione Unica 1SSWAG5

ELABORATO	Tav n°	5AP														
Analisi P.P.T.R. Puglia - Componenti Aree Protette e Siti Naturalistici	Scala	1:10000														
<table border="1"> <thead> <tr> <th>Aggiornamenti</th> <th>Numero</th> <th>Data</th> <th>Motivo</th> <th>Eseguito</th> <th>Verificato</th> <th>Approvato</th> </tr> </thead> <tbody> <tr> <td></td> <td>Rev 0</td> <td>Dicembre 2021</td> <td>Istanza VIA art.23 D.Lgs 152/06 - Istanza Autorizzazione Unica art.12 D.Lgs 387/03</td> <td></td> <td></td> <td></td> </tr> </tbody> </table>	Aggiornamenti	Numero	Data	Motivo	Eseguito	Verificato	Approvato		Rev 0	Dicembre 2021	Istanza VIA art.23 D.Lgs 152/06 - Istanza Autorizzazione Unica art.12 D.Lgs 387/03					
Aggiornamenti	Numero	Data	Motivo	Eseguito	Verificato	Approvato										
	Rev 0	Dicembre 2021	Istanza VIA art.23 D.Lgs 152/06 - Istanza Autorizzazione Unica art.12 D.Lgs 387/03													

IL PROGETTISTA

Dott. Ing. SAVERIO GRAMEGNA
 Via Caduti di Nassirya n.179
 70022 Altamura (BA)
 Ordine degli Ingegneri di Bari n. 8443
 PEC: saverio.gramegna@ingpec.eu
 Cell: 3286812690


 Spazio Riservato agli Enti

IL TECNICO

Dott. Ing. SAVERIO GRAMEGNA
 Via Caduti di Nassirya n.179
 70022 Altamura (BA)
 Ordine degli Ingegneri di Bari n. 8443
 PEC: saverio.gramegna@ingpec.eu
 Cell: 3286812690