

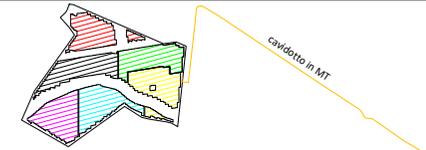


LEGENDA

-  Recinzione Parco Fotovoltaico
-  Tracker FV 2P - 12
-  Tracker FV 2P - 24
-  Tracker FV 2P - 36
-  Cabina
-  Inverter
-  Viabilità Interna al Parco Fotovoltaico
-  Cavidotto MT su viabilità pubblica esistente
-  Cavidotto in AT
-  Sottostazione Elettrica Terna (Matera)
-  Stazione Elettrica Utente (Condominio)

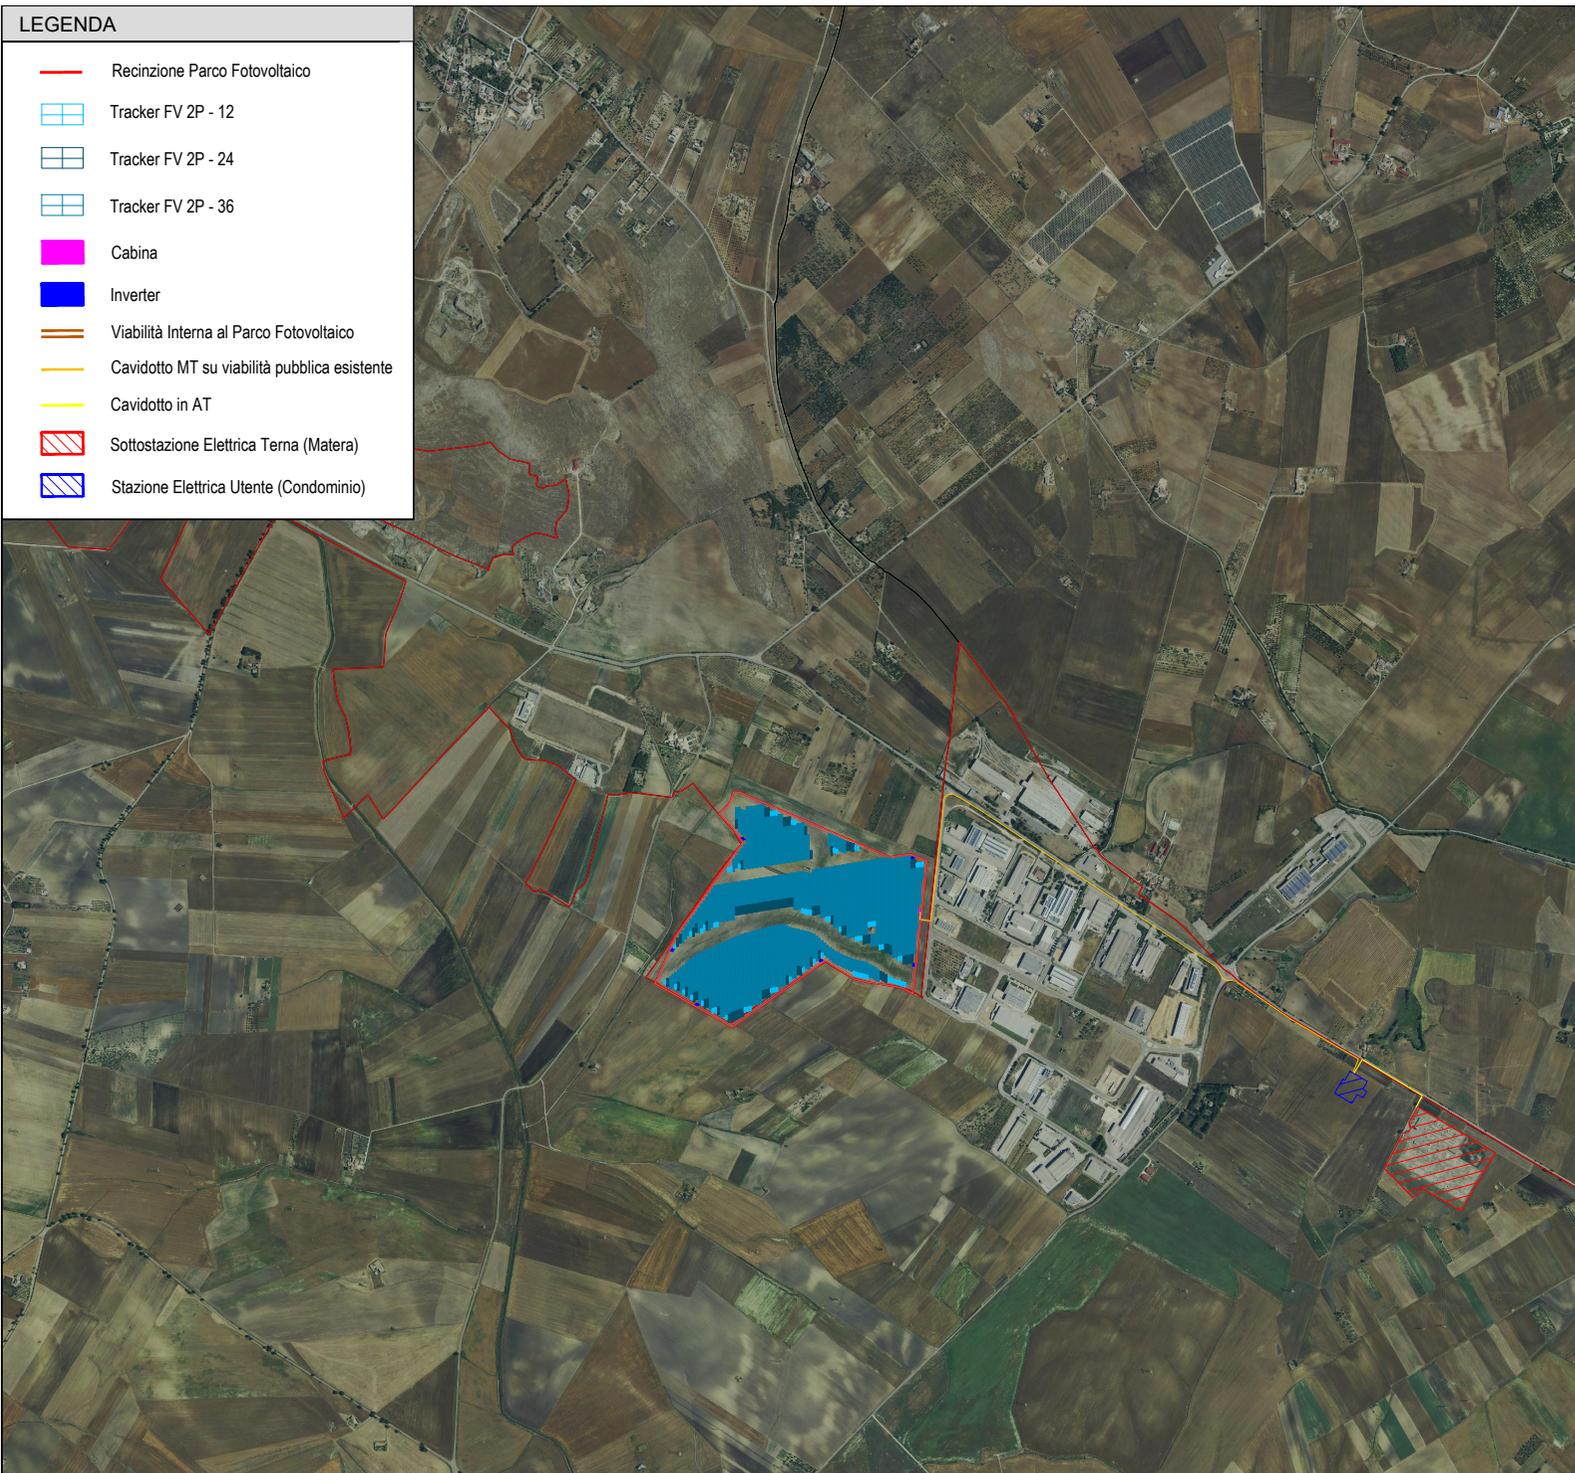

Campo	Tracker 2P-12	Tracker 2P-24	Tracker 2P-36	Tot.Pannelli	Potenza Mw	Inverter
1	10	28	112	10.452	6.48024	4
2	12	13	111	9646	5.98052	4
3	5	4	129	10.400	6.448	4
4	22	16	116	10.452	6.48024	4
5	10	8	128	10.660	6.6092	4
6	10	14	124	10.660	6.6092	4
69	83	720	62.270	38.6074	24	

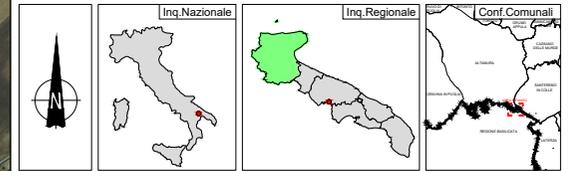

REGIONE PUGLIA	PROVINCIA DI BARI	COMUNE DI ALTAMURA
		
Denominazione Impianto: JESCE		
Ubicazione: Comune di Altamura (BA) Località "Jesce"		Foglio: 278 Particelle: varie
PROGETTO DEFINITIVO		
di un impianto fotovoltaico di potenza nominale pari a 38.6074 MW in DC e di potenza in immissione pari a 34.684 MW in AC, da ubicare nella Zona Industriale del comune di Altamura (BA), delle opere connesse e delle infrastrutture indispensabili da ubicarsi in agro del comune di Matera (MT).		
PROponente 	GREEN ITALY JESCE S.R.L. VIA ANDREA GIORGIO n.20 ALTAMURA (BA) - 70022 P.IVA 08533890722 PEC: greenitalyjescesrl@pec.it	
Codice Autorizzazione Unica ISSWAG5		
ELABORATO		Rev n°
Inquadramento dell' area di Progetto su Ortofoto		SEG
		Scala: 1:10000
Numero	Data	Motivo
Rev 0	Dicembre 2021	Istanza WA art.23 D.Lgs 152/06 - Istanza Autorizzazione Unica art.12 D.Lgs 387/03
Eseguito	Verificato	Approvato
IL PROGETTISTA Dott. Ing. SAVERIO GRAMEGNA Via Caduti di Nassirya n.179 70022 Altamura (BA) Ordine degli Ingegneri di Bari n. 8443 PEC: saverio.gramegna@ingpec.eu Cell: 3286812690		 Spazio Riservato agli Enti
IL TECNICO Dott. Ing. SAVERIO GRAMEGNA Via Caduti di Nassirya n.179 70022 Altamura (BA) Ordine degli Ingegneri di Bari n. 8443 PEC: saverio.gramegna@ingpec.eu Cell: 3286812690		