PROFILO 1

SCALA LUNGHEZZE 1 : 1000
SCALA ALTEZZE 1 :1000

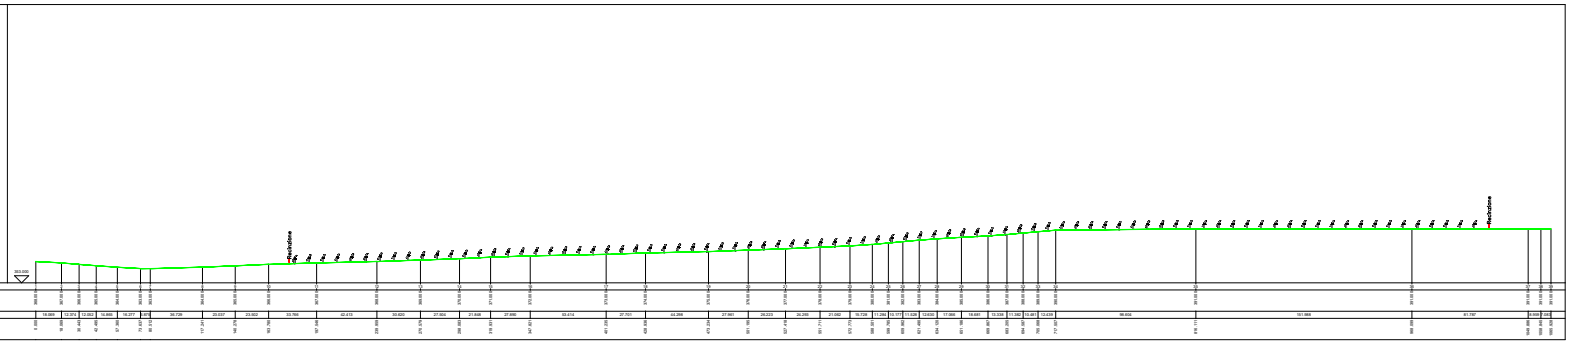

PROFILO 2

SCALA LUNGHEZZE 1 : 1000
SCALA ALTEZZE 1 :1000

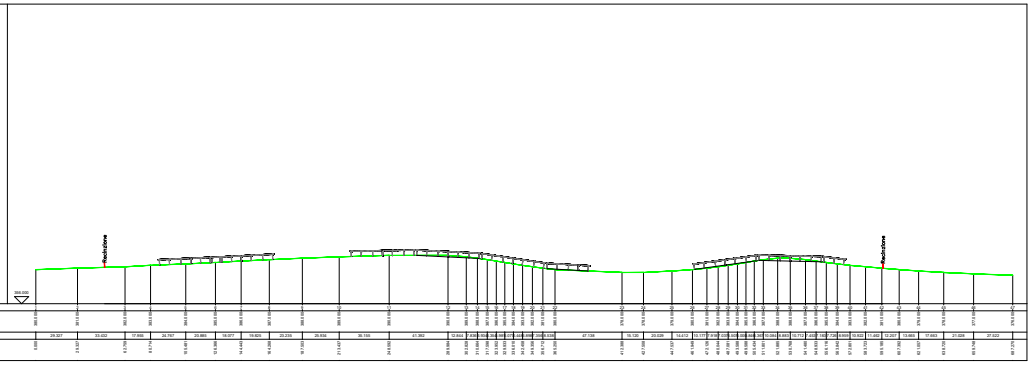

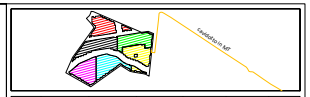

Campo	Tracker 2P-12	Tracker 2P-24	Tracker 2P-36	Tot.Pannelli	Potenza Mw	Inverter
1	10	28	112	10.452	6.48024	4
2	12	13	111	9646	5.98052	4
3	5	4	129	10.400	6.448	4
4	22	16	116	10.452	6.48024	4
5	10	8	128	10.660	6.6092	4
6	10	14	124	10.660	6.6092	4
	69	83	720	62.270	38.6074	24

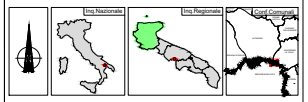

REGIONE PUGLIA	PROVINCIA DI BARI	COMUNE DI ALTAMURA

Denominazione Impianto: **JESCE**

Ubicazione: **Comune di Altamura (BA)**
Località "Jesce"

Foglio: 276
Particelle: varie

PROGETTO DEFINITIVO

di un impianto fotovoltaico di potenza nominale pari a 38.6074 MW in DC e
di potenza in immissione pari a 34.664 MW in AC, da ubicare nella Zona Industriale
del comune di Altamura (BA), delle opere connesse e delle infrastrutture indispensabili
da ubicare in agro del comune di Matera (MT).

PROPONENTE
GREEN ITALY JESCE S.R.L.
VIA ANDREA GIORGIO n.20
ALTAMURA (BA) - 70022
P.IVA 08152890722
PEC : greenitalyjescesrl@pec.it

Codice Autorizzazione Unica 1SSWAG5

ELABORATO
Rilievo Planoaltimetrico - Profili

Tav.n° EG1

Scala: 1:1000

Revisioni	Numero	Data	Motivo	Eseguito	Verificato	Approvato
	Rev 0	Dicembre 2021	Istanza VIA ed ID Co.gn 18091 - Istanza Autorizzazione Unica ed L113 Co.gn 18103			

IL PROGETTISTA
Dott. Ing. SAVERIO GRAMEGNA
Via Cadoli di Noicattaro n.179
70022 Altamura (BA)
Ordine degli Ingegneri di Bari n. 8442
PEC : saverio.gramegna@ingpec.eu
Cell: 3398912590

IL TECNICO
Dott. Ing. SAVERIO GRAMEGNA
Via Cadoli di Noicattaro n.179
70022 Altamura (BA)
Ordine degli Ingegneri di Bari n. 8442
PEC : saverio.gramegna@ingpec.eu
Cell: 3398912590

Spazio Riservato agli Enti

Tutti i diritti sono riservati, la riproduzione anche parziale del disegno è vietata.

GRAMEGNA SAVERIO
2022.12.01 12:42:03 GMT+01:00