



POSIZIONAMENTO SISTEMA DI SEGNALAZIONE - LATO SORPASSO



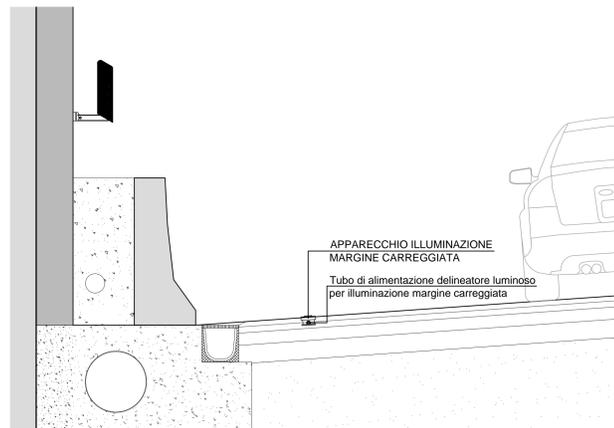


POSIZIONAMENTO SISTEMA DI SEGNALAZIONE - LATO MARCIA

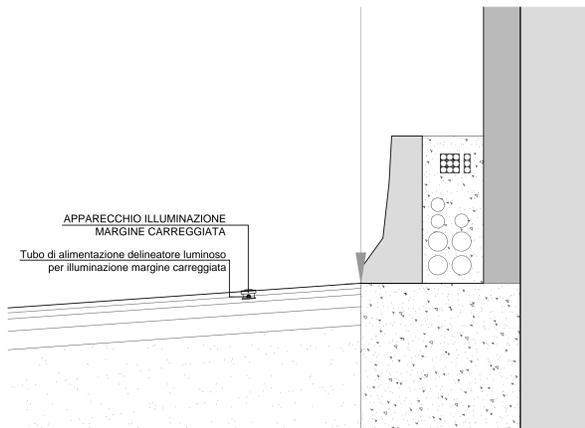

DISPOSIZIONE ILLUMINAZIONE D'ESODO GALLERIA IGA_01


IGA_01

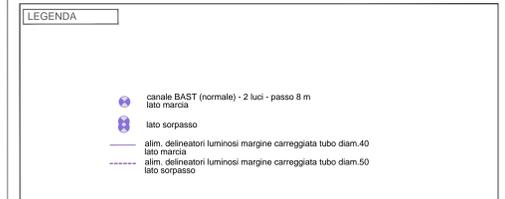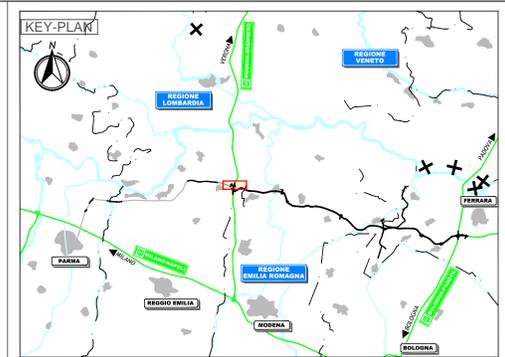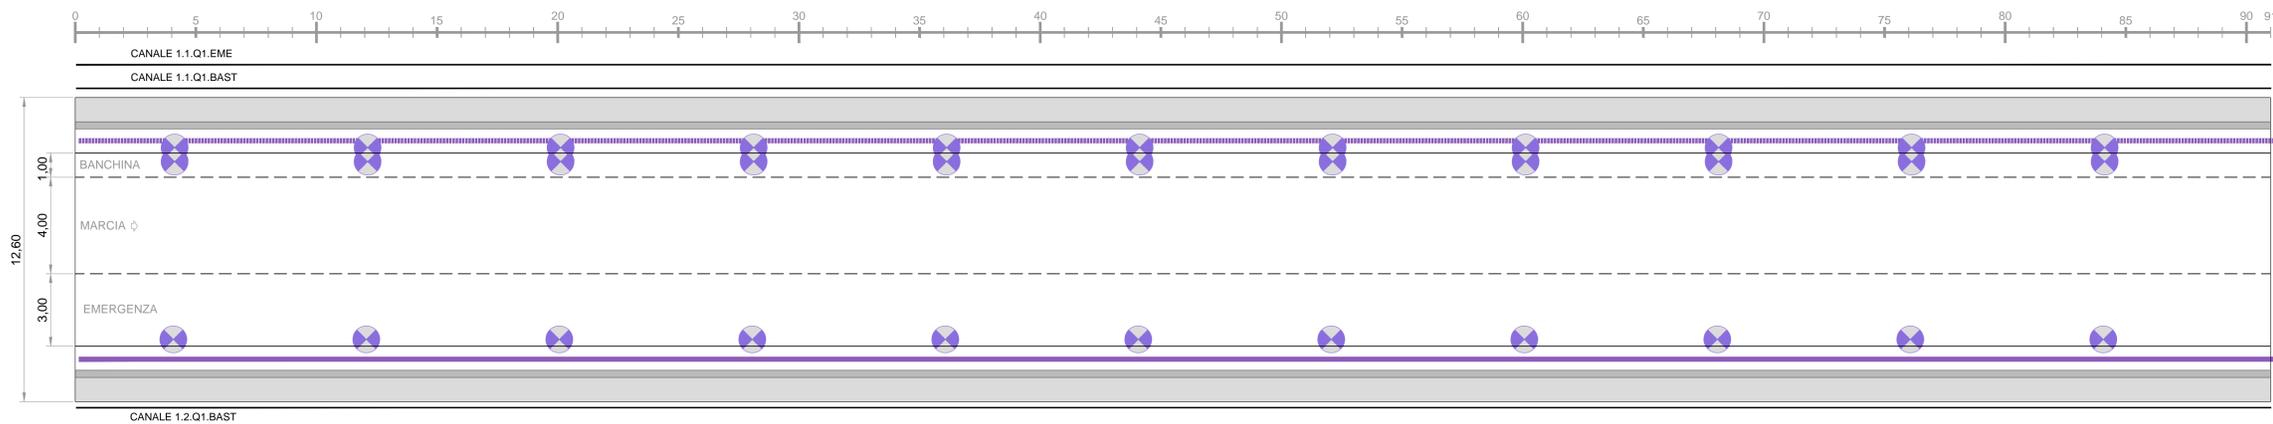


ELABORATI DI RIFERIMENTO

NOTE



CONFIGURAZIONE DI UNA CATENARIA

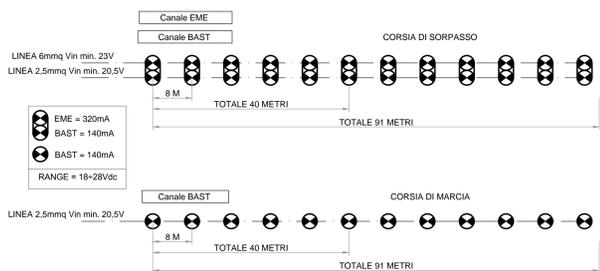

CONFIGURAZIONE DI UNA CANNA-QUADRI INTERNI

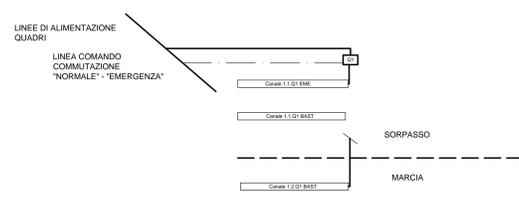


PARTICOLARE SISTEMA DI SEGNALAZIONE LUMINOSO A LED

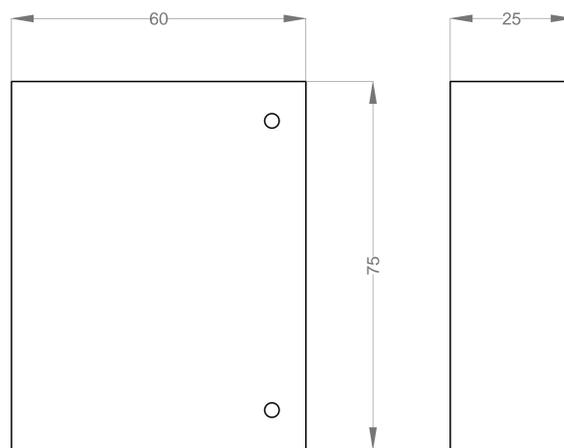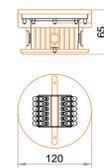

QUADRO IN ACCIAIO INOX IP66

Q1 - Q2

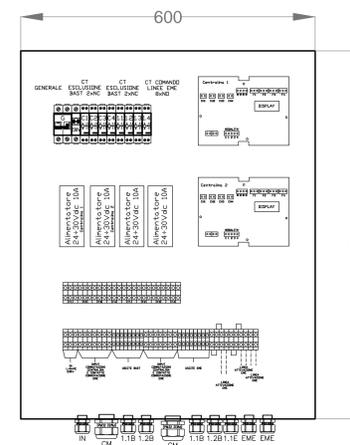

IL CONCESSIONARIO: **ARC** AUTOSTRADA REGIONALE CISPADANA

IL CONCESSIONARIO: **Autosole Regionale Cispadana S.p.A.** L. Impiegato **Giuseppe Pastori**

AUTOSTRADA REGIONALE CISPADANA
DAL CASELLO DI REGGIOLO-ROLO SULLA A22 AL CASELLO DI FERRARA SUD SULLA A13
CODICE C.U.P.: 88180000000009

PROGETTO DEFINITIVO

ASSE AUTOSTRADALE
IMPIANTI TECNICI
OPERE SINGOLARI
GALLERIE INTERCONNESSIONE A22
PLANIMETRIA ILLUMINAZIONE D'ESODO IGA01

IL PROGETTISTA: **Ing. Antonio De Fazio**
Albo Ingegneri Prov. BO n° 3696/A

RESPONSABILE INTEGRAZIONE PRESTAZIONI SPECIALISTICHE: **Ing. Emilio Salei**
Albo Ing. Reggiana n° 945

IL CONCESSIONARIO: **Autosole Regionale Cispadana S.p.A.** L. Impiegato **Giuseppe Pastori**

17.04.2012 EMISSIONE

FRASSINETI DE FAZIO SALSI

IDENTIFICAZIONE ELABORATO: **4|4|3|7** | **P|0** | **1|0|1** | **1|0|A|0|1** | **0** | **1|E** | **P|0** | **0|3** | **A**

DATA: **MAGGIO 2012**

SCALA: .