LOCALIZZAZIONE VIE CAVO ESTERNE A GALLERIA IGA01 - scala 1:1000

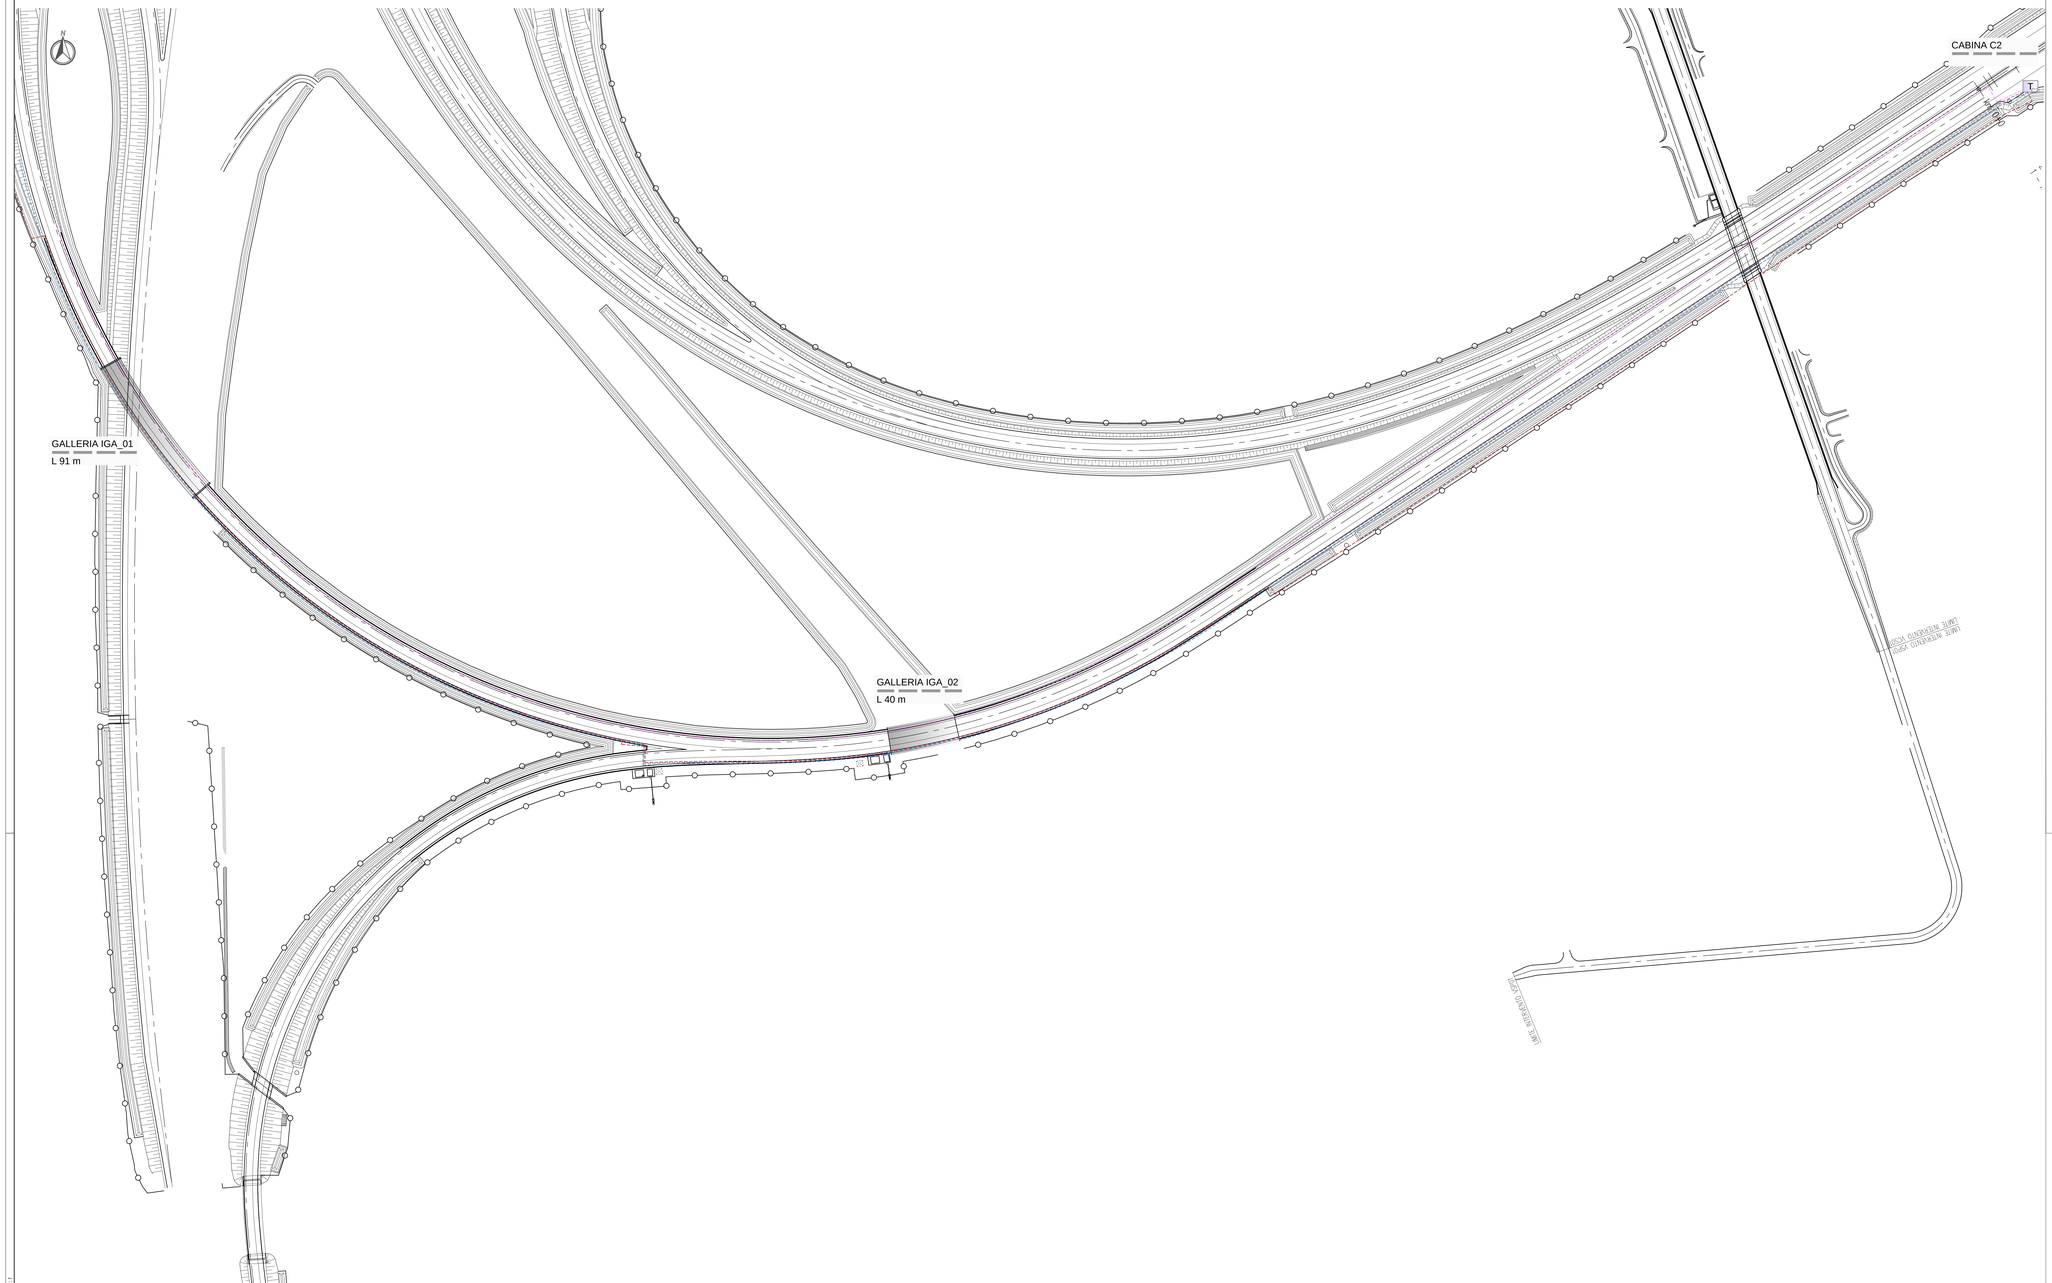

KEY-PLAN

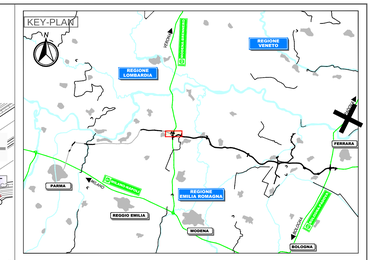

LEGENDA

- cavidotti GALLERIA: 1 tubo HDPE Ø110 + 1 tritubo Ø50
- cavidotti ANTINEBBIA: 1 tubo HDPE Ø110
- cavidotti ILLUMINAZIONE SVINCOLO: 2 tubi HDPE Ø110
- cavidotti ITINERE: 4 tubi HDPE Ø125 + 3 tritubi Ø50
- T cabina in itinere C2

ELABORATI DI RIFERIMENTO

NOTE

IL CONCEDENTE

Regione Emilia-Romagna

IL CONCESSIONARIO

ARC AUTOSTRADA REGIONALE CISPADANA

AUTOSTRADA REGIONALE CISPADANA

DAL CASELLO DI REGGIOLO-ROLO SULLA A22 AL CASELLO DI FERRARA SUD SULLA A13

CODICE C.U.P. E81B08000060009

PROGETTO DEFINITIVO

ASSE AUTOSTRADALE

IMPIANTI TECNICI

OPERE SINGOLARI

GALLERIE INTERCONNESSIONE A22

PLANIMETRIA VIE CAVO ESTERNE PER COLLEGAMENTO GALLERIA IGA01 CON CABINA C2

IL PROGETTISTA

Ing. Antonio De Fazio
Albo Ingegneri Prov. BO n° 3698/A

ORDINE DEGLI INGEGNERI DELLA PROVINCIA DI BOLOGNA
INGEGNERE ANTONIO DE FAZIO
Settore Civile e Ambientale
Sez. A
N° 3698 A

RESPONSABILE INTEGRAZIONE PRESTAZIONI SPECIALISTICHE

Ing. Emilio Salsi
Albo Ing. Reggio Emilia n° 945

ORDINE DEGLI INGEGNERI DELLA PROVINCIA DI REGGIO EMILIA
Ing. Emilio Salsi
Settore Civile e Ambiente
Sezione A
N° 945

IL CONCESSIONARIO

Autostrada Regionale Cispadana S.p.A.
IL RESPONSABILE
Ing. Massimo Fabbiani

REV.	DATA	DESCRIZIONE	REDAZIONE	CONTROLLO	APPROVAZIONE
G					
F					
E					
D					
C					
B					
A	17.04.2012	EMISSIONE	FRASSINETI	DE FAZIO	SALSI

IDENTIFICAZIONE ELABORATO

ANNO PROGR.	REV.	LIVELLO	GRUPPO	CODICE OPERA NEL	TIPOLOGIA OPERA	AMBITO	TIPO ELABORATO	PROGRESSIVO	REV.
4 4 3 8	P 0	0	T D 1	I G A D 1	O	I E	P D	0 4	A

DATA MAGGIO 2012

SCALA VARIE

IL PRESENTE DOCUMENTO NON POTRA' ESSERE COPIATO, RIPRODOTTO O ALTRIMENTI PUBBLICATO, IN TUTTO O IN PARTE, SENZA IL CONSENSO SCRITTO DEL TITOLARE DEL DIRITTO. OGNI UTILIZZO NON AUTORIZZATO SARA' PERSEGUITO A NORMA DI LEGGE
THIS DOCUMENT MAY NOT BE COPIED, REPRODUCED OR PUBLISHED, EITHER IN PART OR IN ITS ENTIRETY, WITHOUT THE WRITTEN PERMISSION OF THE OWNER. UNAUTHORIZED USE WILL BE PROSECUTED BY LAW.

scala di stampa 1:1