



SCHEMA SINOTTICO GALLERIA IGA\_01

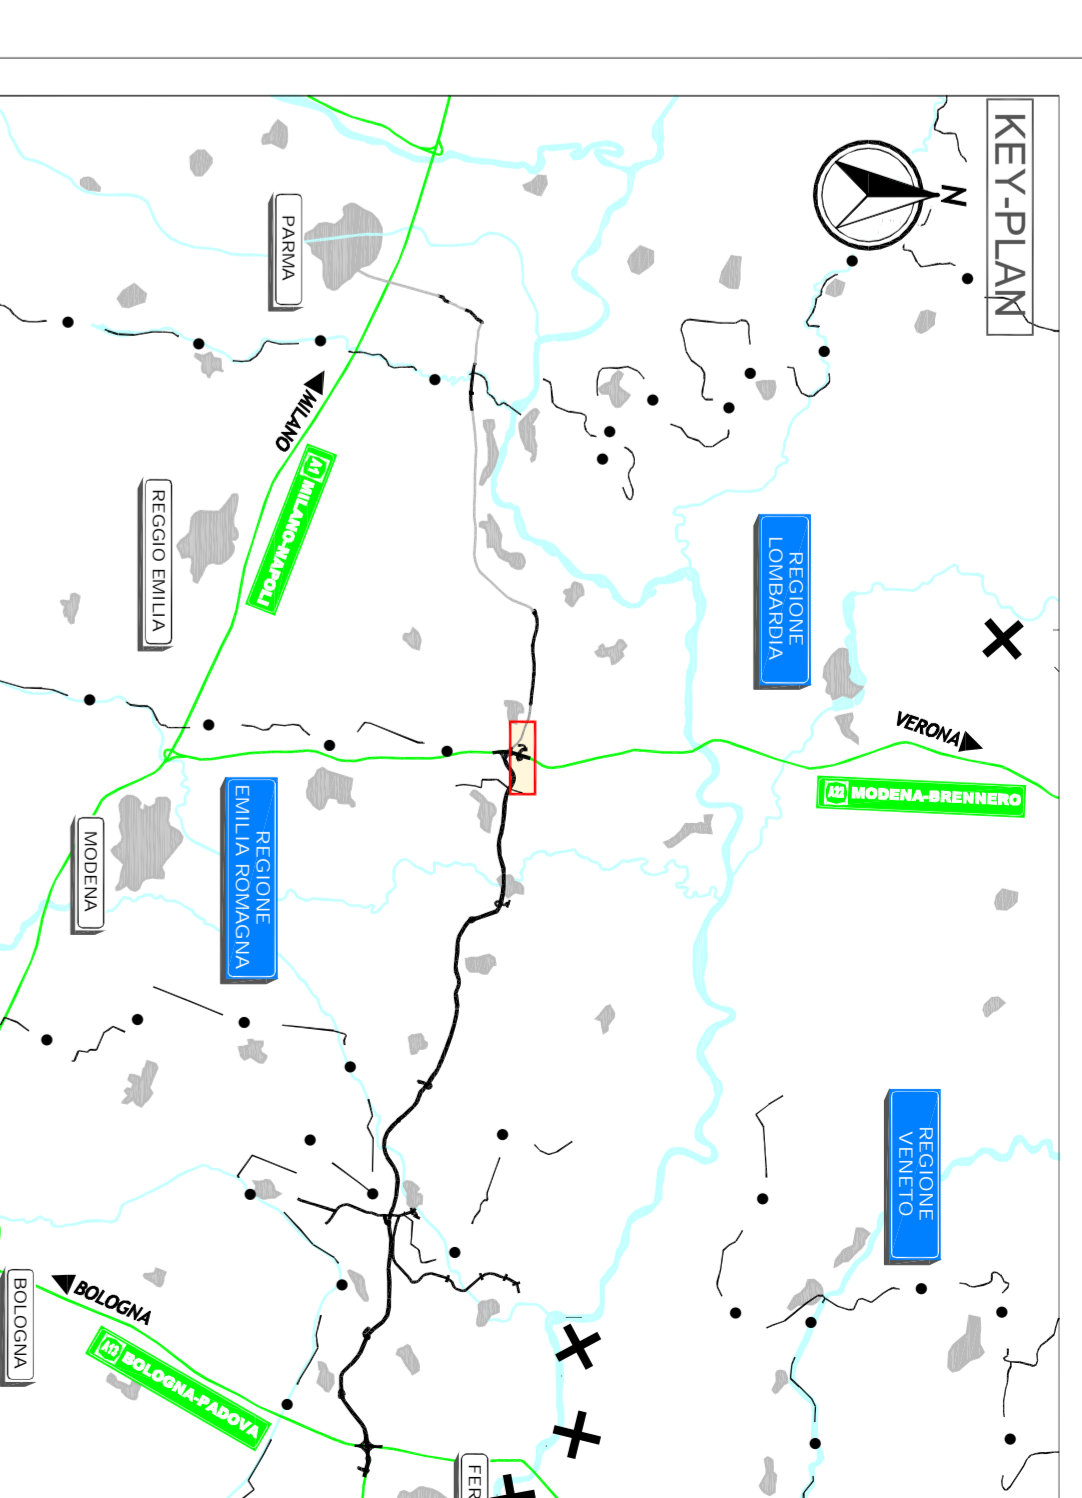

ILLUMINAZ.	SEGNI	DESCRIZIONE
ILL. RINFORZO	● ● ● ● ●	TUTTA LA GALLERIA SU UNA FILA
ILL. PERMANENTE	— · — · — ·	TUTTA LA GALLERIA SU UNA FILA
ILLUMINAZIONE D' ESODO	● ● ● ● ●	LUNGO TUTTA LA GALLERIA - LATO SOPPASSO
DELINEATORI LUMINOSI	— — — — —	LUNGO TUTTA LA GALLERIA - SUI DUE LATI
LANTERNA SEMAFORICA	☒	A INIZIO GALLERIA
FRECCIA-CROCE	☒	ALL' IMBOCCO - CENTRO CORSIA

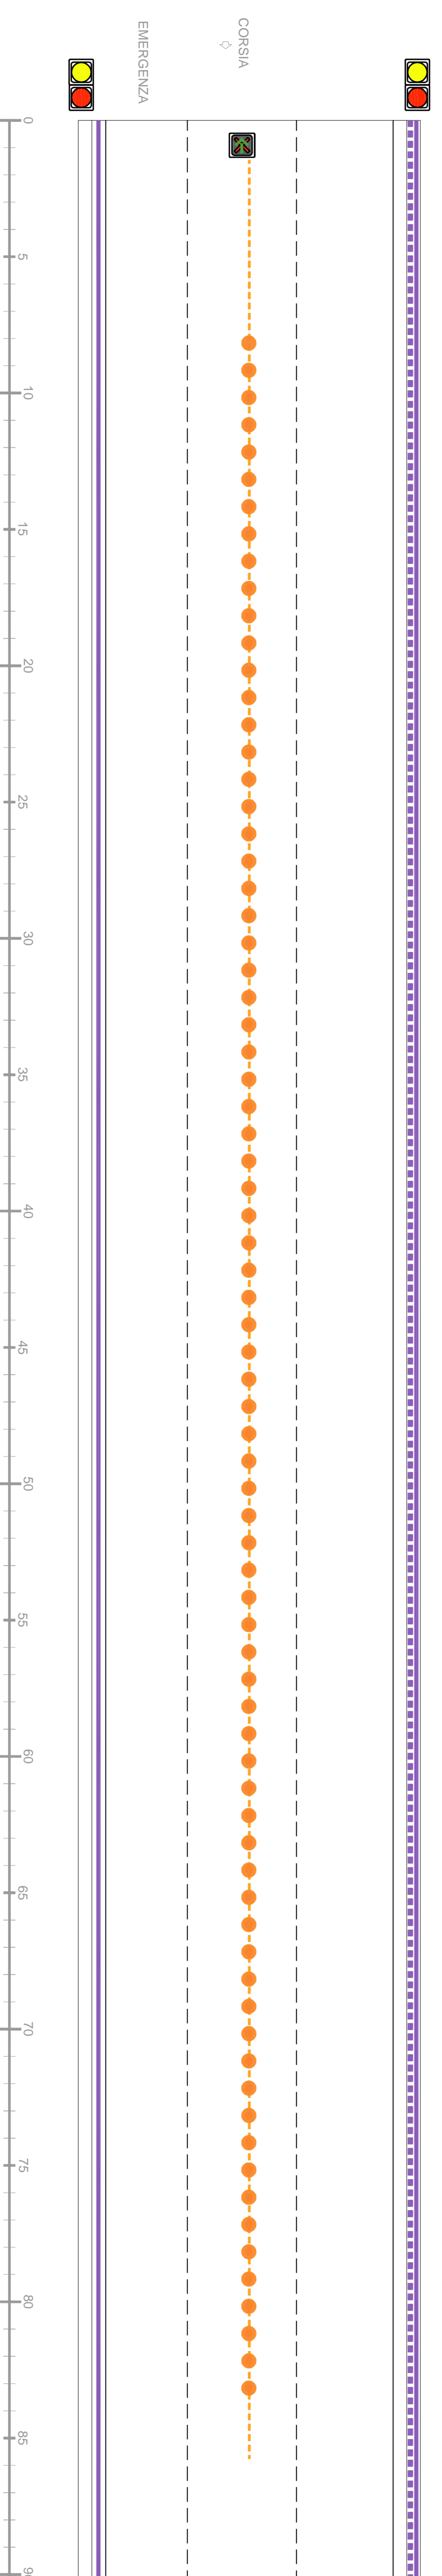

LEGENDA

ELABORATI DI RIFERIMENTO

NOTE

**AUTOSTRADA REGIONALE CISPADANA**  
 DAL CASELLO DI REGGIOLO-ROLO SULLA A22  
 AL CASELLO DI FERRARA SUD SULLA A13

REGIONE EMILIA-ROMAGNA  
 SERVIZIO REGIONALE AUTOSTRADE  
 DIREZIONE REGIONALE FERRARA  
 SERVIZIO PROGETTAZIONE E REALIZZAZIONE  
 PROGETTO DEFINITIVO

**ASSE AUTOSTRADALE**  
 IMPIANTI TECNICI  
 OPERE SINGOLARI  
 GALLERIE INTERCONNESSIONE A22  
 SCHIEMA SINOTTICO DOTAZIONI IMPIANTI ELETTRICI, SPECIALI, DI SICUREZZA GALLERIA IGA01





IDENTIFICAZIONE ELABORATIVO	NUMERO	DATA	OPERAZIONE	STATO
A	1724/2012	16/05/2012	PROGETTO DEFINITIVO	IN USO
B				
C				
D				
E				
F				
G				
H				
I				
J				
K				
L				
M				
N				
O				