PROSPETTO SEGNALETICA CHIUSURA GALLERIA IGA_01

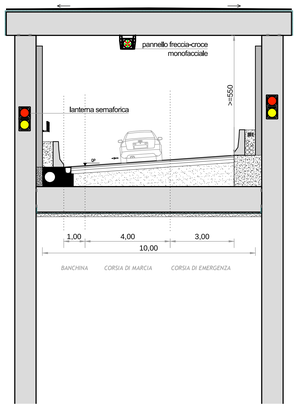

RIEPILOGO SEGNALETICA CHIUSURA GALLERIA

PANNELLO FRECCIA CROCE MONOFACCIALE		imbocco galleria
LANTERNA SEMAFORICA		ingresso in galleria, sui due lati

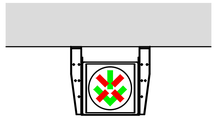

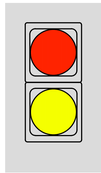

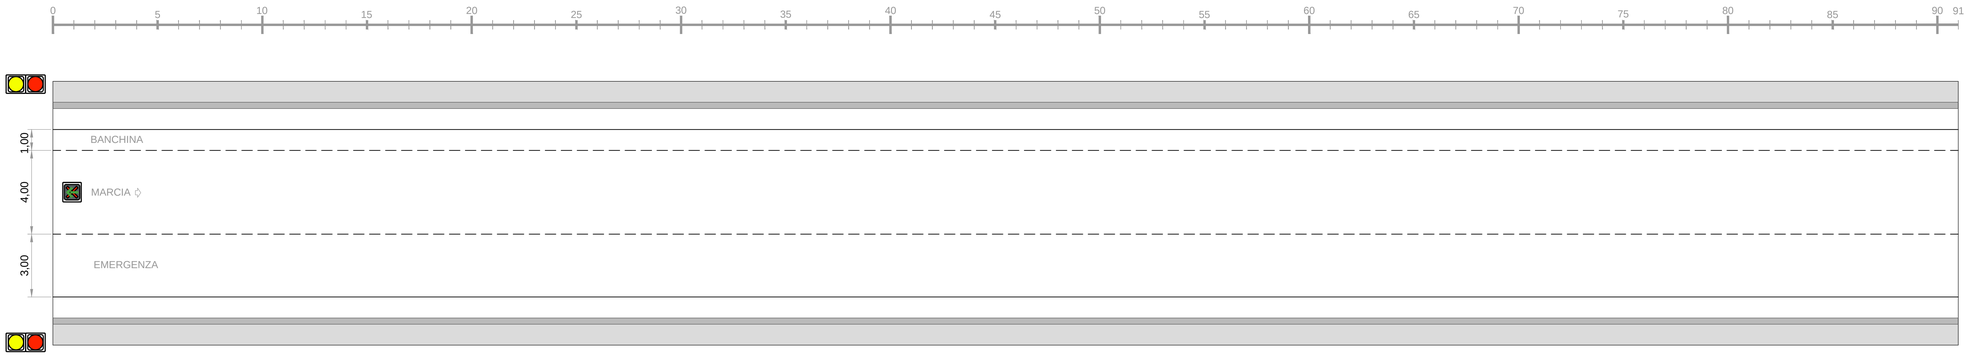

KEY-PLAN

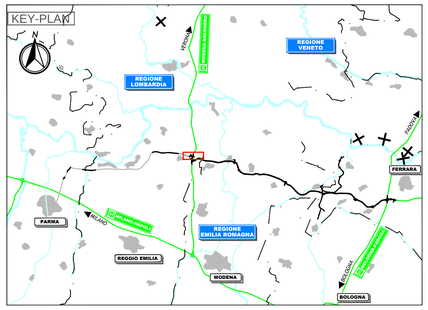

LEGENDA

ELABORATI DI RIFERIMENTO

NOTE

IL CONCEDENTE

Regione Emilia-Romagna

IL CONCESSIONARIO

ARC AUTOSTRADA REGIONALE CISPADANA

AUTOSTRADA REGIONALE CISPADANA

DAL CASELLO DI REGGIOLO-ROLO SULLA A22
AL CASELLO DI FERRARA SUD SULLA A13

CODICE C.U.P. E81B08000060009

PROGETTO DEFINITIVO

ASSE AUTOSTRADALE

IMPIANTI TECNICI

OPERE SINGOLARI

GALLERIE INTERCONNESSIONE A22

PLANIMETRIA GENERALE DISPOSIZIONE SEGNALETICA IN GALLERIA IGA01

IL PROGETTISTA

Ing. Antonio De Fazio
Albo Ingegneri Prov. BO n° 3696/A

RESPONSABILE INTEGRAZIONE PRESTAZIONI SPECIALISTICHE

Ing. Emilio Salsi
Albo Ing. Reggio Emilia n° 945

IL CONCESSIONARIO

Autostrada Regionale Cispadana S.p.A.
IL PRESIDENTE
Graziano Pattuzzi

REV.	DATA	DESCRIZIONE	REDAZIONE	CONTROLLO	APPROVAZIONE
G					
F					
E					
D					
C					
B					
A	17.04.2012	EMISSIONE	FRASSINETI	DE FAZIO	SALSI

IDENTIFICAZIONE ELABORATO

NUM. PROGR.	TIPO	LOTTO	GRUPPO	CODICE OPERA NEC.	TRATTO OPERA	AMBITO	TIPO ELABORATO	PROGRESSIVO	REV.
4 4 4 3	P D	0	I 0 1	I G A 0 1	0	I E	P D	0 5	A

DATA: MAGGIO 2012

SCALA: -

IL PRESENTE DOCUMENTO NON POTRA' ESSERE COPIATO, RIPRODOTTO O ALTRIMENTI PUBBLICATO, IN TUTTO O IN PARTE, SENZA IL CONSENSO SCRITTO DEL CONCEDENTE. OGNI UTILIZZO NON AUTORIZZATO SARA' PERSEGUITO A NORMA DI LEGGE
THIS DOCUMENT MAY NOT BE COPIED, REPRODUCED OR PUBLISHED, EITHER IN PART OR IN ITS ENTIRETY, WITHOUT THE WRITTEN PERMISSION OF ARCESIS COMPANY. UNAUTHORIZED USE WILL BE PROSECUTED BY LAW.

stato di stampa 1:1