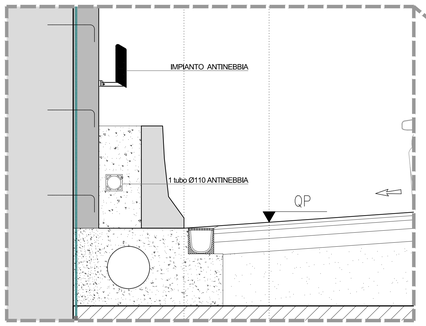

SEZIONE GALLERIA IGA_02 - scala 1:100

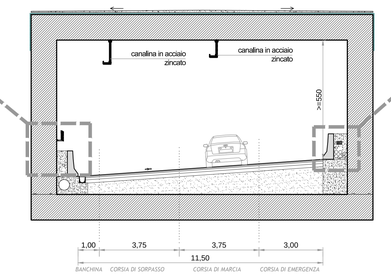

DETTAGLIO TUBAZIONI

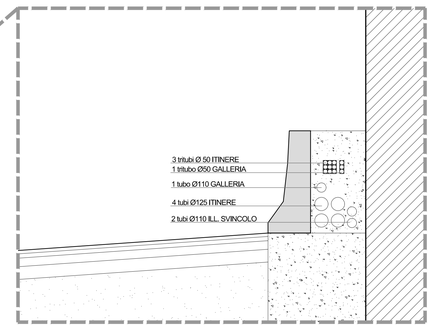

VIE CAVO A SERVIZIO DELLA GALLERIA IGA_02

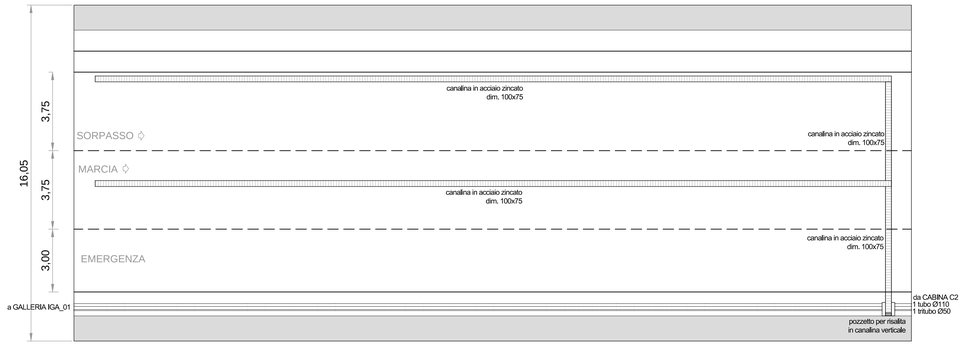

VIE CAVO IN ITINERE + ILLUMINAZIONE SVINCOLI - GALLERIA IGA_02

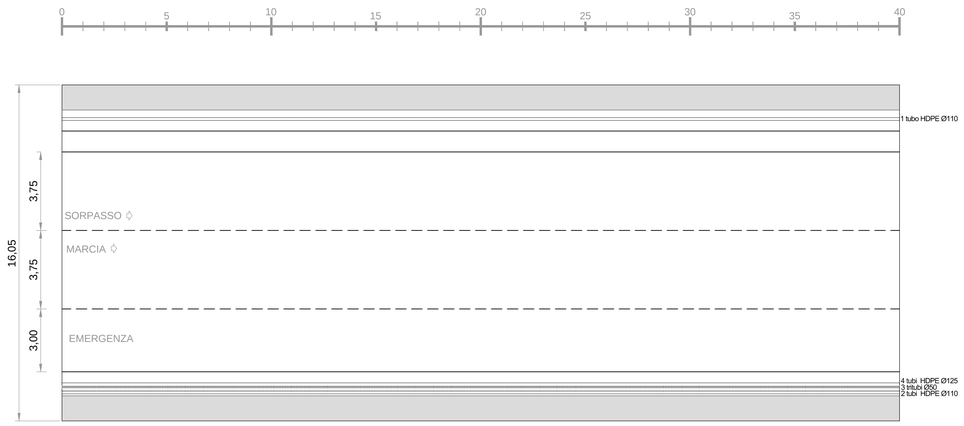

KEY-PLAN

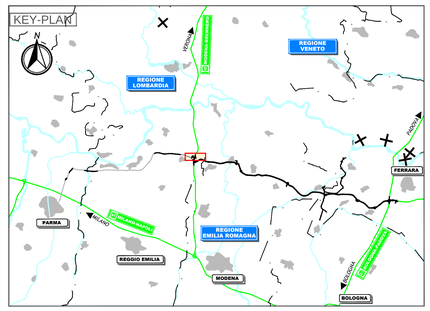

LEGENDA

ELABORATI DI RIFERIMENTO

NOTE

Per tipologia e quantità di cavidotti, cassette e pozzetti fare riferimento alla tavola generale relativa all'impianto di ILLUMINAZIONE E ANTINEBBIA DI SVINCOLO.

IL CONCEDENTE

Regione Emilia-Romagna

IL CONCESSIONARIO

ARC AUTOSTRADA REGIONALE CISPADANA

AUTOSTRADA REGIONALE CISPADANA

DAL CASELLO DI REGGIOLO-ROLO SULLA A22 AL CASELLO DI FERRARA SUD SULLA A13

CODICE C.U.P. E81B08000060009

PROGETTO DEFINITIVO

ASSE AUTOSTRADALE

IMPIANTI TECNICI

OPERE SINGOLARI

GALLERIE INTERCONNESSIONE A22

PLANIMETRIA VIE CAVO IN GALLERIA IGA02

IL PROGETTISTA

Ing. Antonio De Fazio
Albo Ingegneri Prov. BO n° 3696/A

RESPONSABILE INTEGRAZIONE PRESTAZIONI SPECIALISTICHE

Ing. Emilio Salsi
Albo Ing. Reggio Emilia n° 945

IL CONCESSIONARIO

Autostrada Regionale Cispadana S.p.A.
IL PRESIDENTE
Giuseppe Paduani

REV.	DATA	DESCRIZIONE	REDAZIONE	CONTROLLO	APPROVAZIONE
G					
F					
E					
D					
C					
B					
A	17.04.2012	EMISSIONE	FRASSINETI	DE FAZIO	SALSI

IDENTIFICAZIONE ELABORATO

NUM. PROGR.	FASE	LOTTO	GRUPPO	CODICE OPERA MBS	TIPO ELABORATO	PROGRESSIVO	REV.
445	PD	0	I01	IGA02	IEPD	02	A

DATA: MAGGIO 2012

SCALA:

IL PRESENTE DOCUMENTO NON POTRA' ESSERE COPIATO, RIPRODOTTO O ALTRIMENTI PUBBLICATO, IN TUTTO O IN PARTE, SENZA IL CONSENSO SCRITTO DEL CONCEDENTE. OGNI UTILIZZO NON AUTORIZZATO SARA' PERSEGUITO A NORMA DI LEGGE
THIS DOCUMENT MAY NOT BE COPIED, REPRODUCED OR PUBLISHED, EITHER IN PART OR IN ITS ENTIRETY, WITHOUT THE WRITTEN PERMISSION OF ARCCIS. CONSEQUENTLY, UNAUTHORIZED USE WILL BE PROSECUTED BY LAW.

scala di stampa 1:1