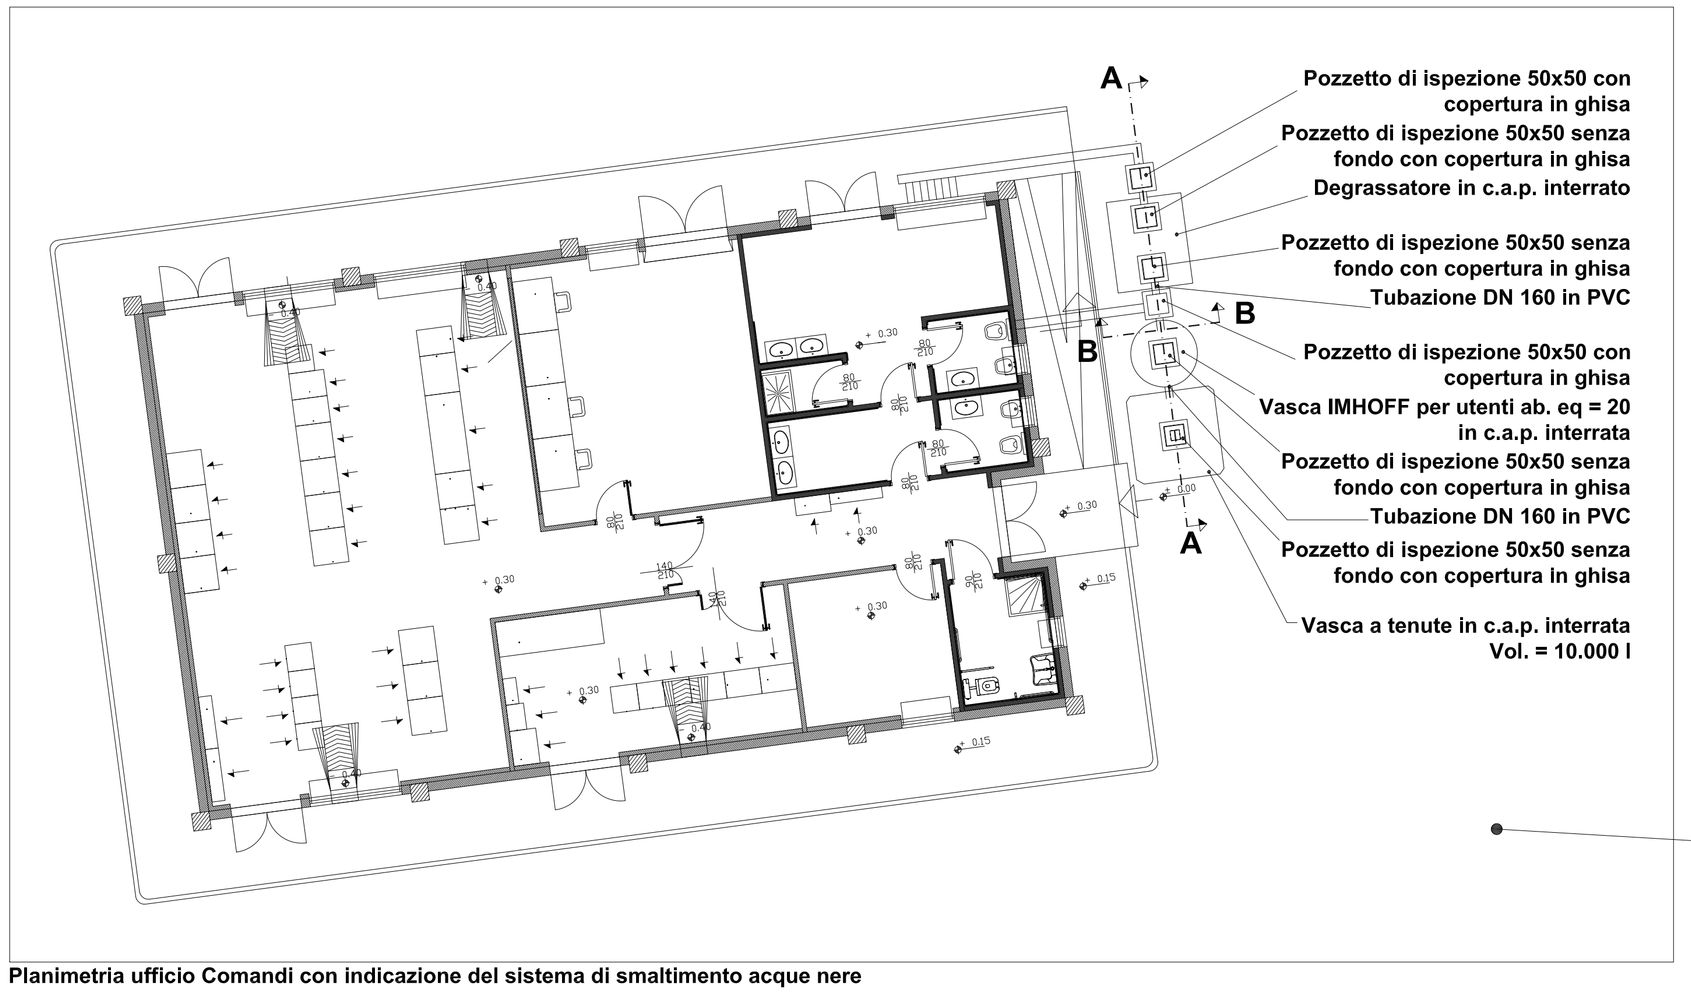

Planimetria ufficio Comandi con indicazione del sistema di smaltimento acque nere

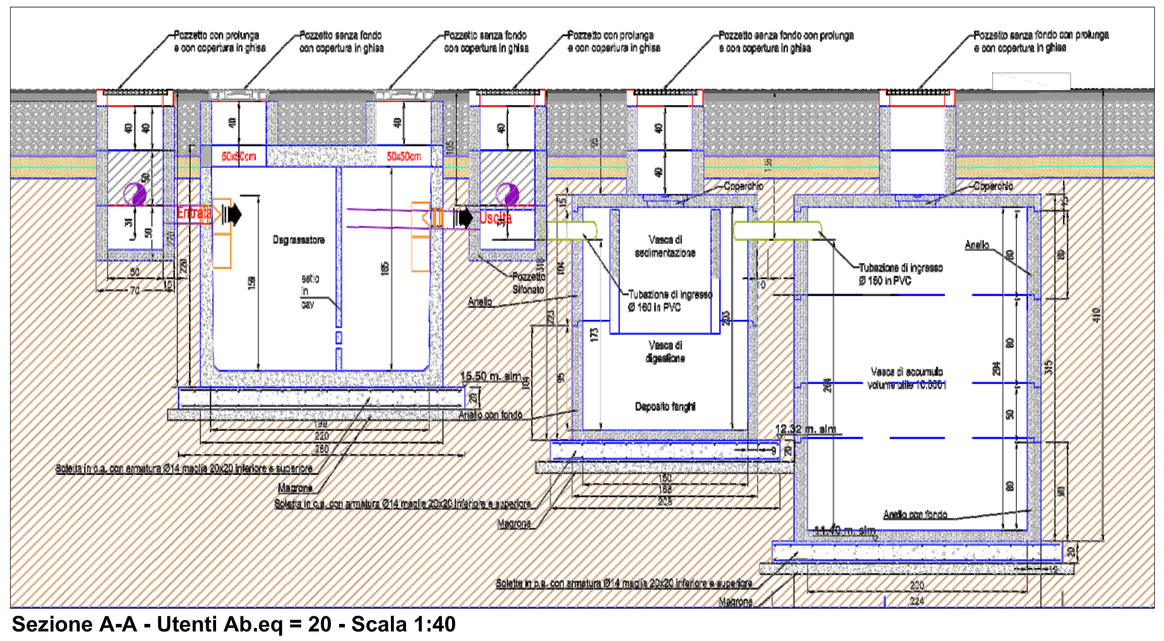

Sezione A-A - Utenti Ab.eq = 20 - Scala 1:40

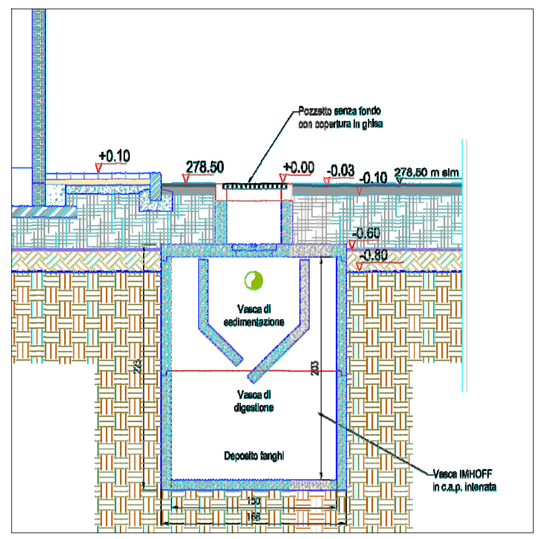

Sezione B-B - Scala 1:40

Firmato digitalmente da CARLO ALBERTO CIT

STAZIONE UTENTE
HEPV04 S.r.l.

Planimetria Geberale SE Terna e area SU

NUOVA SE TERNA LATIANO 150/380 kV
E STAZIONE UTENTE "HEPV04 S.r.l." 30/150 kV

REGIONE PUGLIA
PROVINCIA di BRINDISI
COMUNE di Latiano (BR)

PROGETTO DEFINITIVO
Id AU 6JUCTX0

Tav.:	Titolo:
R29a	Impianto di trattamento acque nere edificio comandi Stazione Elettrica Allegato alla Relazione

Scala:	Formato Stampa:	Codice Identificatore Elaborato
varie	584x1062	6JUCTX0_DocumentazioneSpecialistica_R29a

Progettazione:
STC S.r.l.
Via V. M. STAMPACCHIA, 48 – 73100 Lecce
Tel. +39 0832 1790700
fabio.calicchio@pec.it – fabio.calicchio@ingpec.eu
Direttore Tecnico Dott. Ing. Fabio CALICARELLA
4IDEA S.r.l.
Via G. Brunetti, 50 – 73019 Trepuzzi
tel/ +39 0832 782144
pec 4idea4@pec.it
info@studio4idea.it

Committente:
HEPV04 S.r.l.
Via Alto Adige, 160 – 38121 Trento
tel/ +39 0461 1732700 – fax +39 0461 1732799
e-mail: info@heliopolis.eu – pec: hepv04@pec.it
P.Iva 02532020222
SOCIETA' DEL GRUPPO Heliopolis

Data	Motivo della revisione:	Redatto:	Controllato:	Approvato:
Maggio 2021	Prima emissione	STC	FC	HEPV04 S.r.l.