

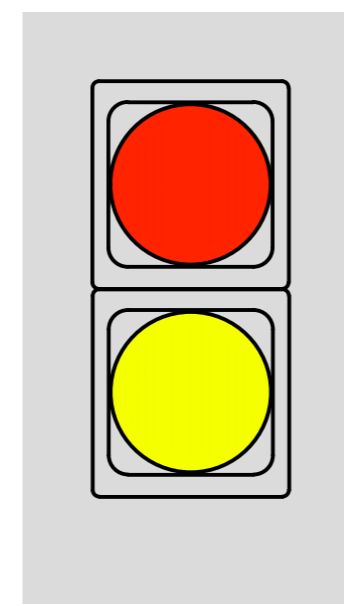


RIEPILOGO SEGNALETICA CHIUSURA GALLERIA



PANNELLO FRECCIA CROCE MONOFACCIALE		imbocco galleria
LANTERNA SEMAFORICA		ingresso in galleria, sui due lati

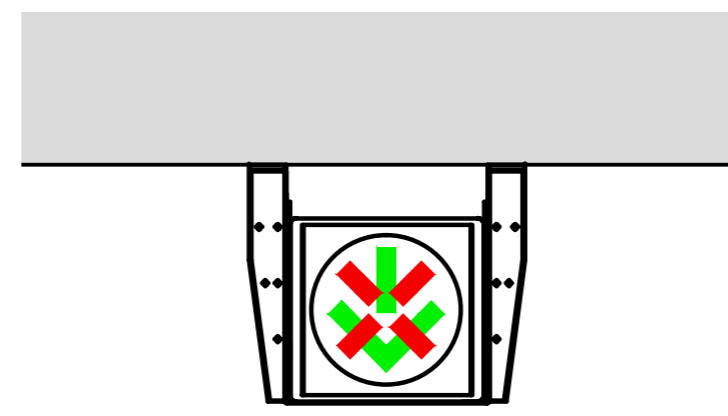

DISPOSIZIONE SEGNALETICA GALLERIA IGA_02

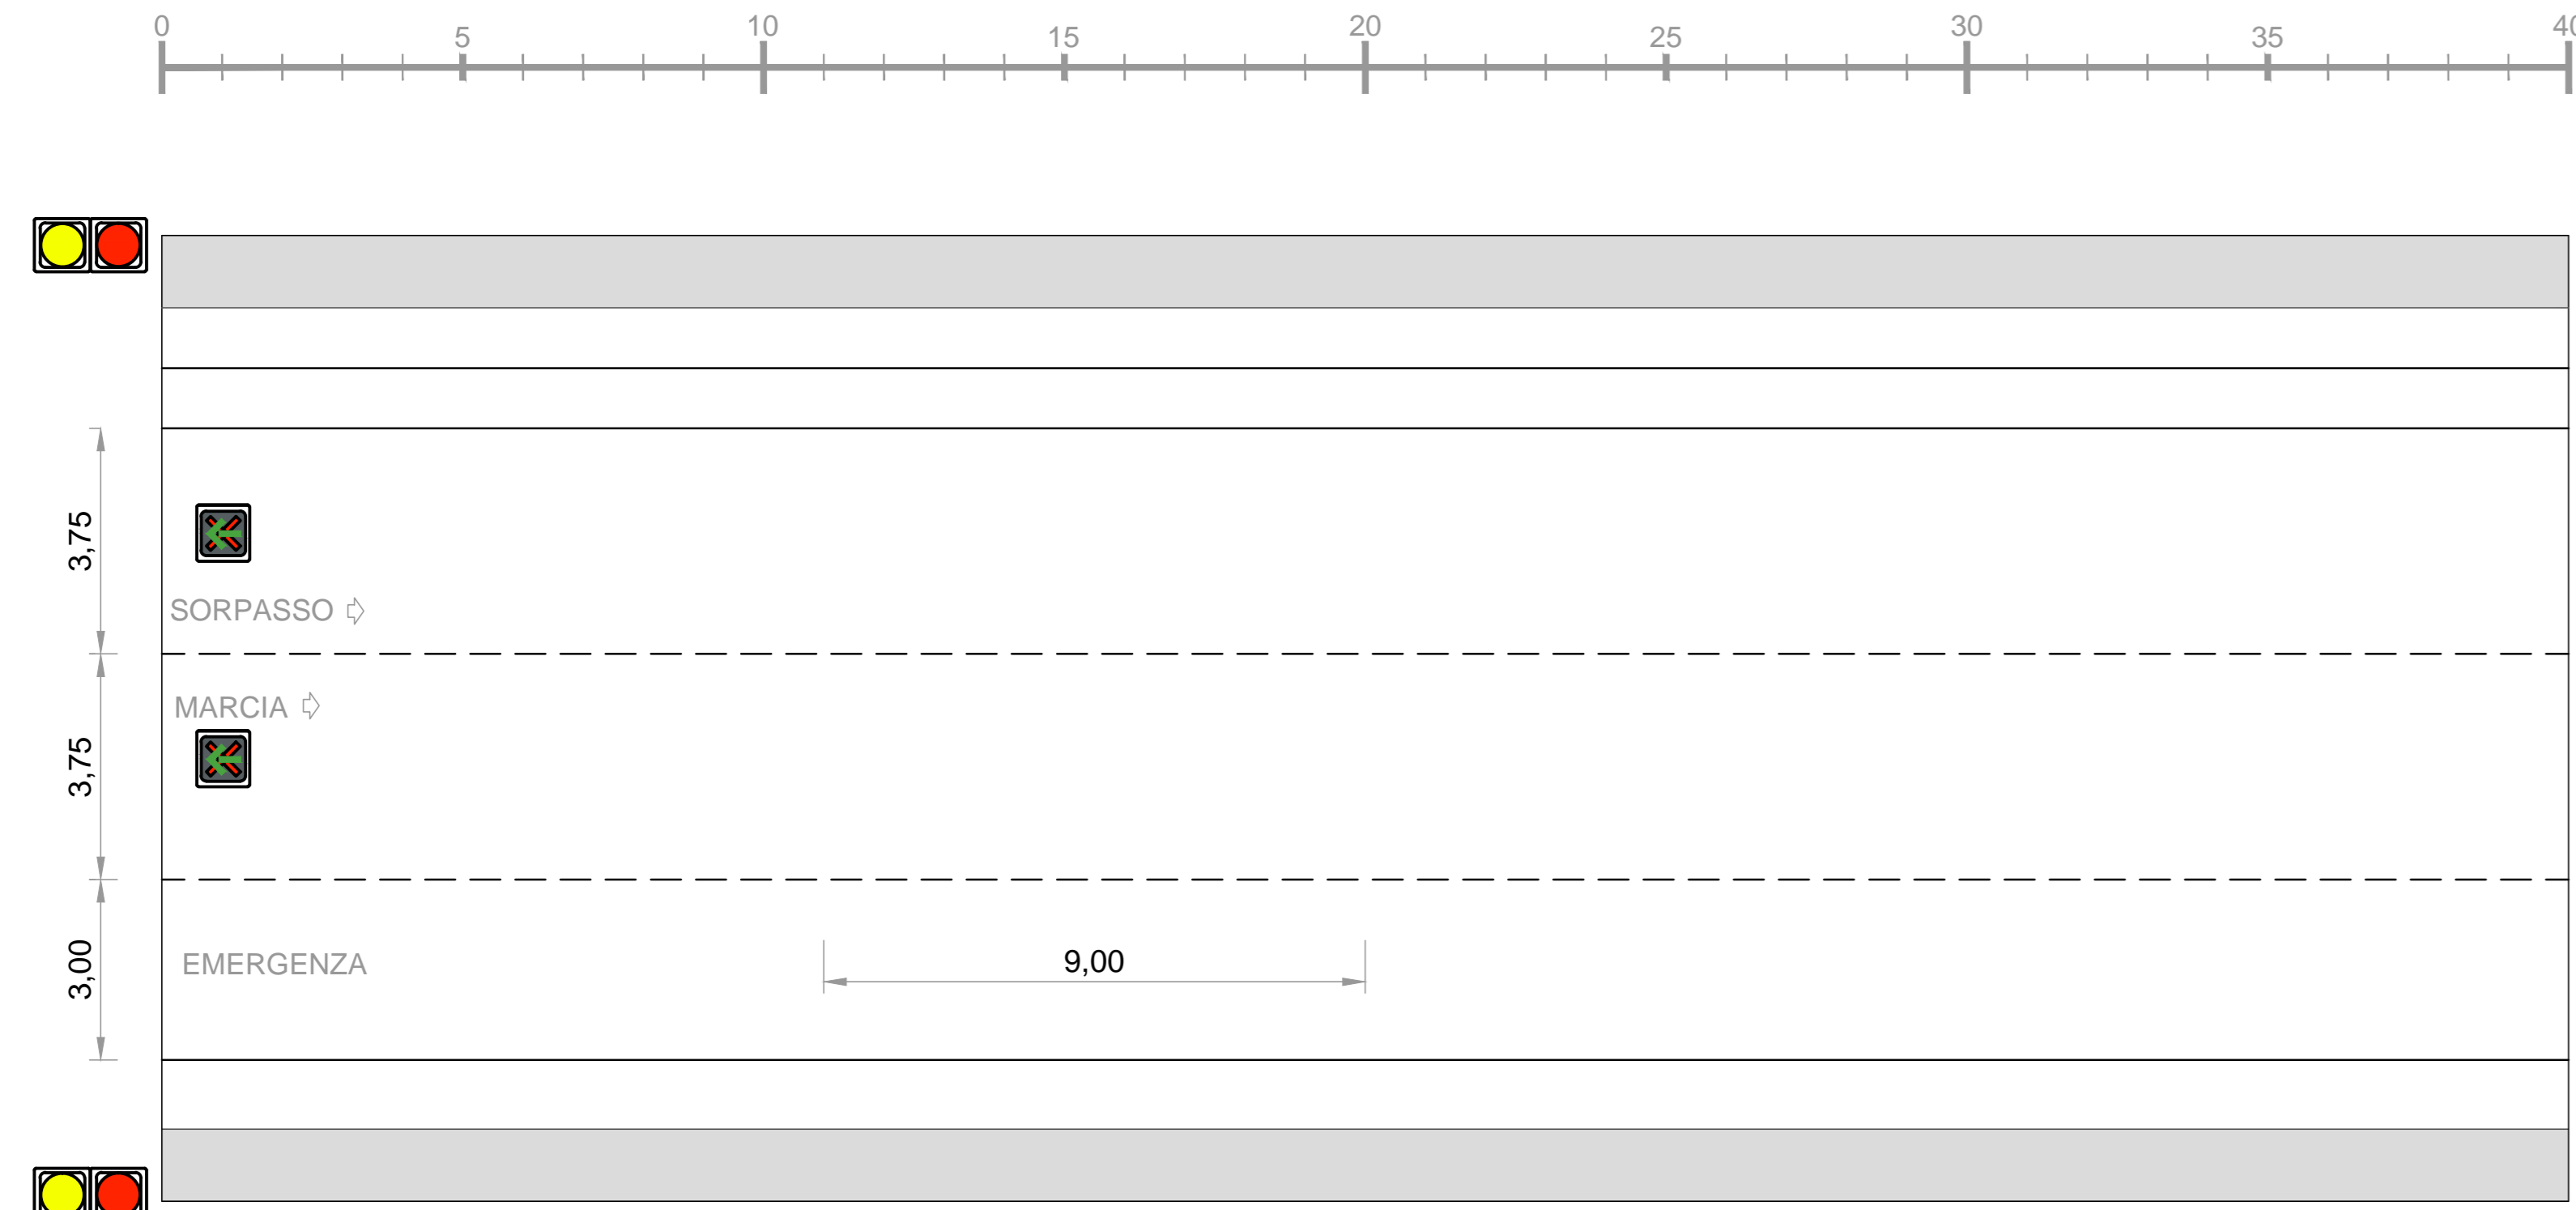

PROSPETTO SEGNALETICA CHIUSURA GALLERIA IGA_02

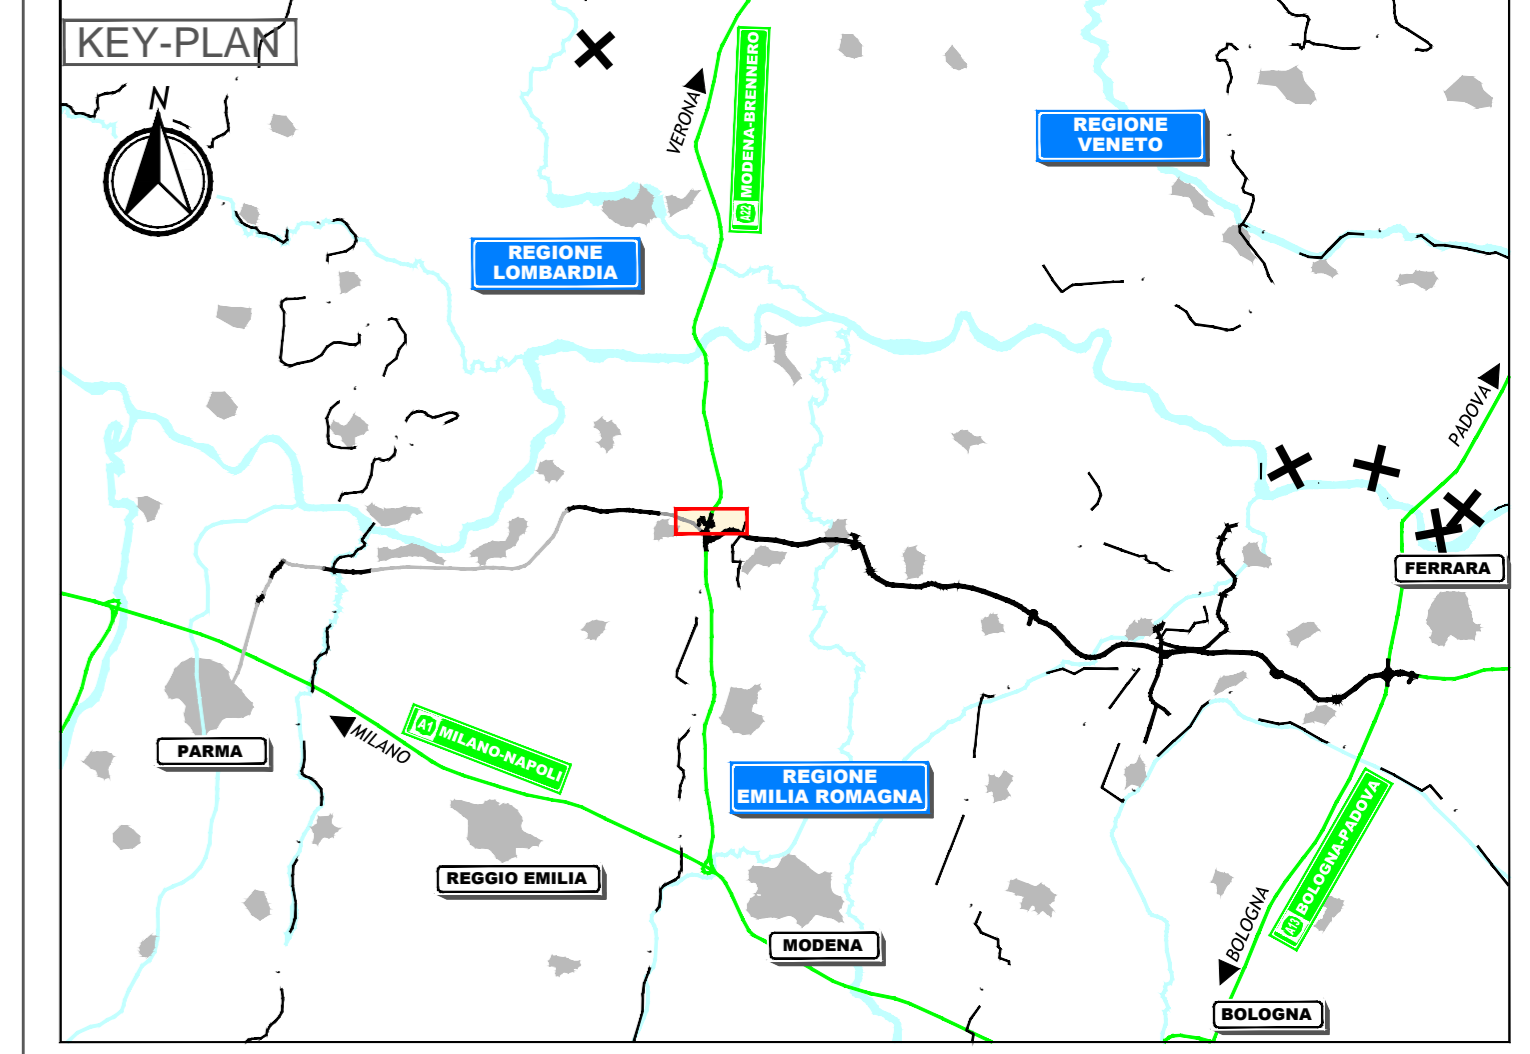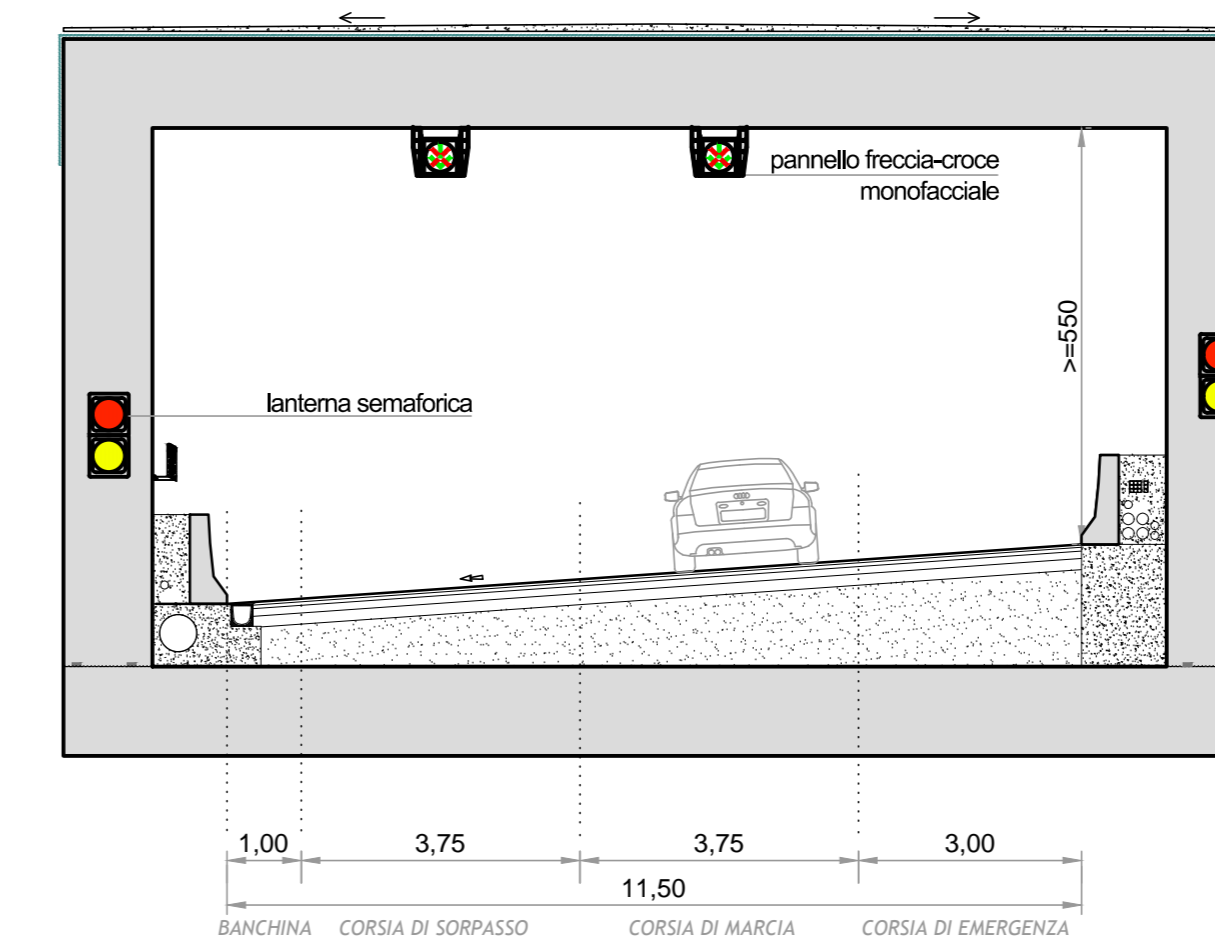

LEGENDA

ELABORATI DI RIFERIMENTO

NOTE


IL CONCESSIONARIO
ARC AUTOSTRADA REGIONALE CISPADANA

IL CONCESSIONARIO
Regione Emilia-Romagna

AUTOSTRADA REGIONALE CISPADANA
 DAL CASELLO DI REGGIOLO-ROLO SULLA A22
 AL CASELLO DI FERRARA SUD SULLA A13
 CODICE C.U.P. 88180000000009

PROGETTO DEFINITIVO

ASSE AUTOSTRADALE
 IMPIANTI TECNICI
 OPERE SINGOLARI
 GALLERIE INTERCONNESSIONE A22
 PLANIMETRIA GENERALE DISPOSIZIONE SEGNALETICA IN GALLERIA IGA02

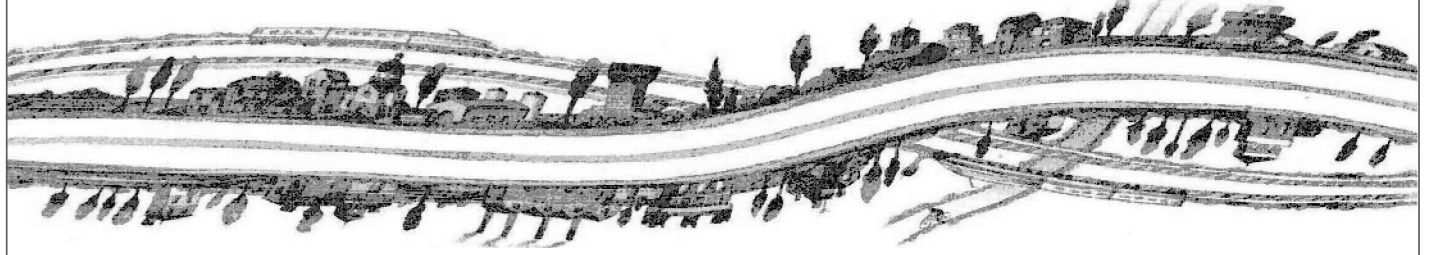

IL PROGETTISTA
 Ing. Antonio De Fazio
 Albo Ingegneri Prov. BO n° 3696/A

RESPONSABILE INTEGRAZIONE PRESTAZIONI SPECIALISTICHE
 Ing. Emilio Salei
 Albo Ing. Reggiana n° 945

IL CONCESSIONARIO
 Azienda Regionale Caspadea S.p.A.
 L. Impiegato
 Giuseppe Pastori

G					
F					
E					
D					
C					
B					
A	17.04.2012	EMISSIONE	FRASSINETI DE	FAZIO	SALSI
REV.	DATA	DESCRIZIONE	REDAZIONE	CONTROLLI	APPROVAZIONI
IDENTIFICAZIONE ELABORATO					
NUM. PROSP.	REV.	DATA	DESCRIZIONE	REDAZIONE	CONTROLLI
41451	01	17.04.2012	EMISSIONE	FRASSINETI DE	FAZIO
DATA: 17.04.2012					SCALA: 1:1000

IL PRESENTE PROSPETTO NON FORMA PARTE DEL PROGETTO E LA SUA PRESSIONE E LA SUA VALIDITA' SONO SOGGETTE ALL'ACCERTAMENTO DEL PROGETTISTA. IL PRESENTE PROSPETTO NON FORMA PARTE DEL PROGETTO E LA SUA PRESSIONE E LA SUA VALIDITA' SONO SOGGETTE ALL'ACCERTAMENTO DEL PROGETTISTA.