
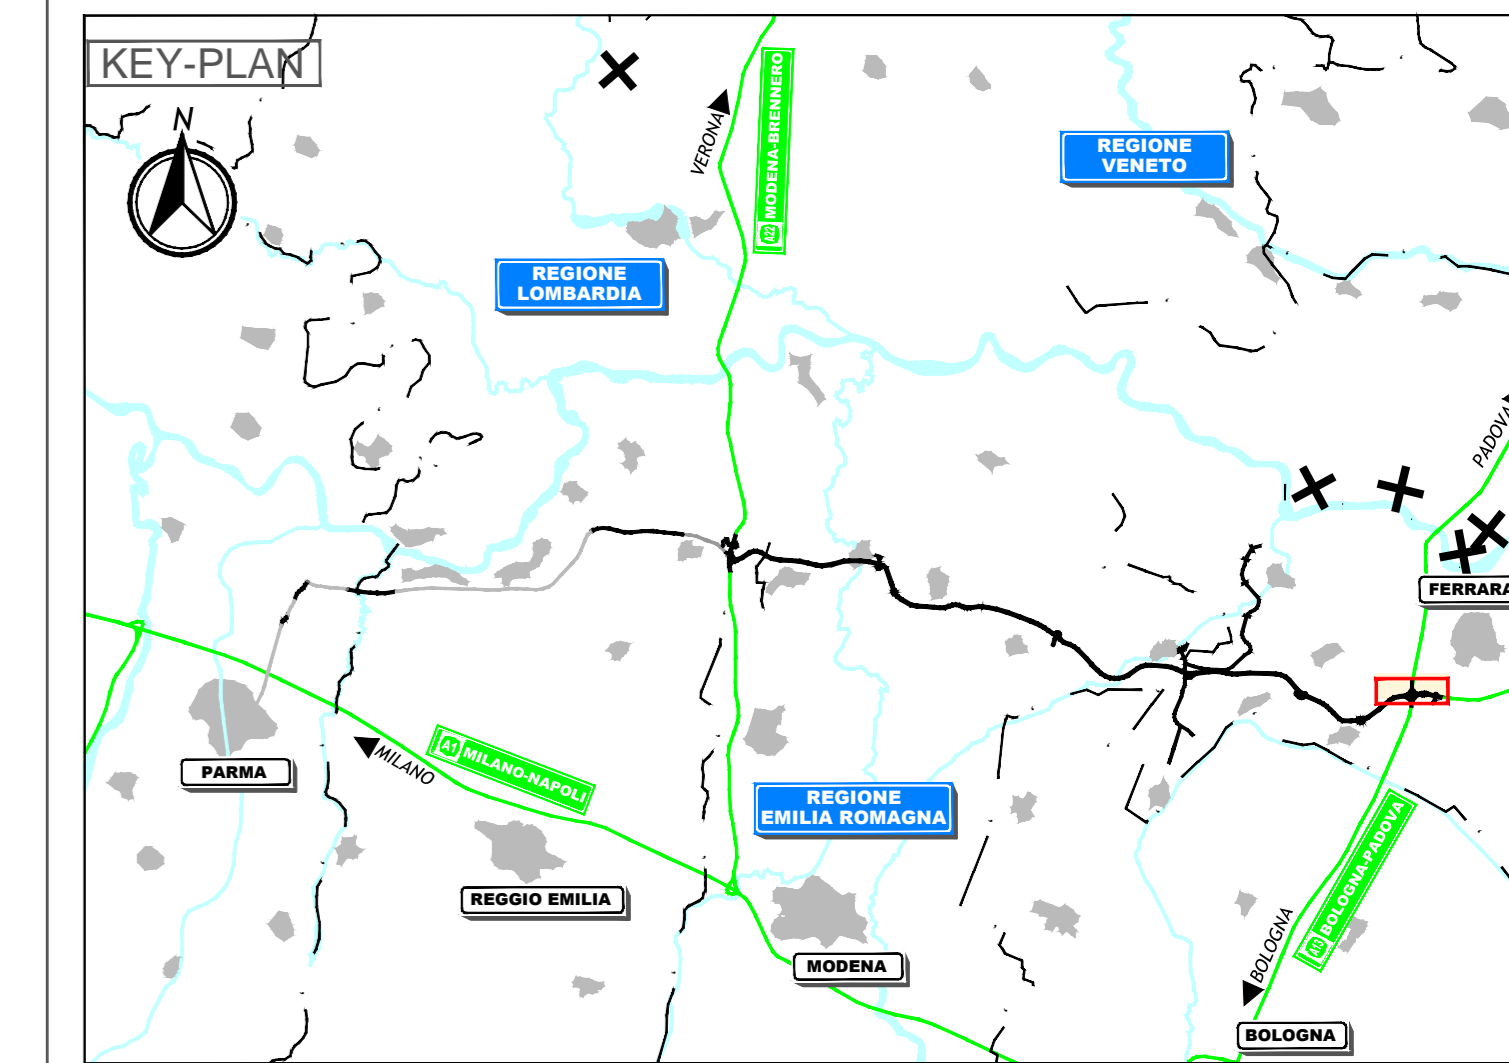


SEZIONE TIPOLOGICA - GALLERIA IGA_03=IGA_04=IGA_05=IGA_06 - scala 1:50

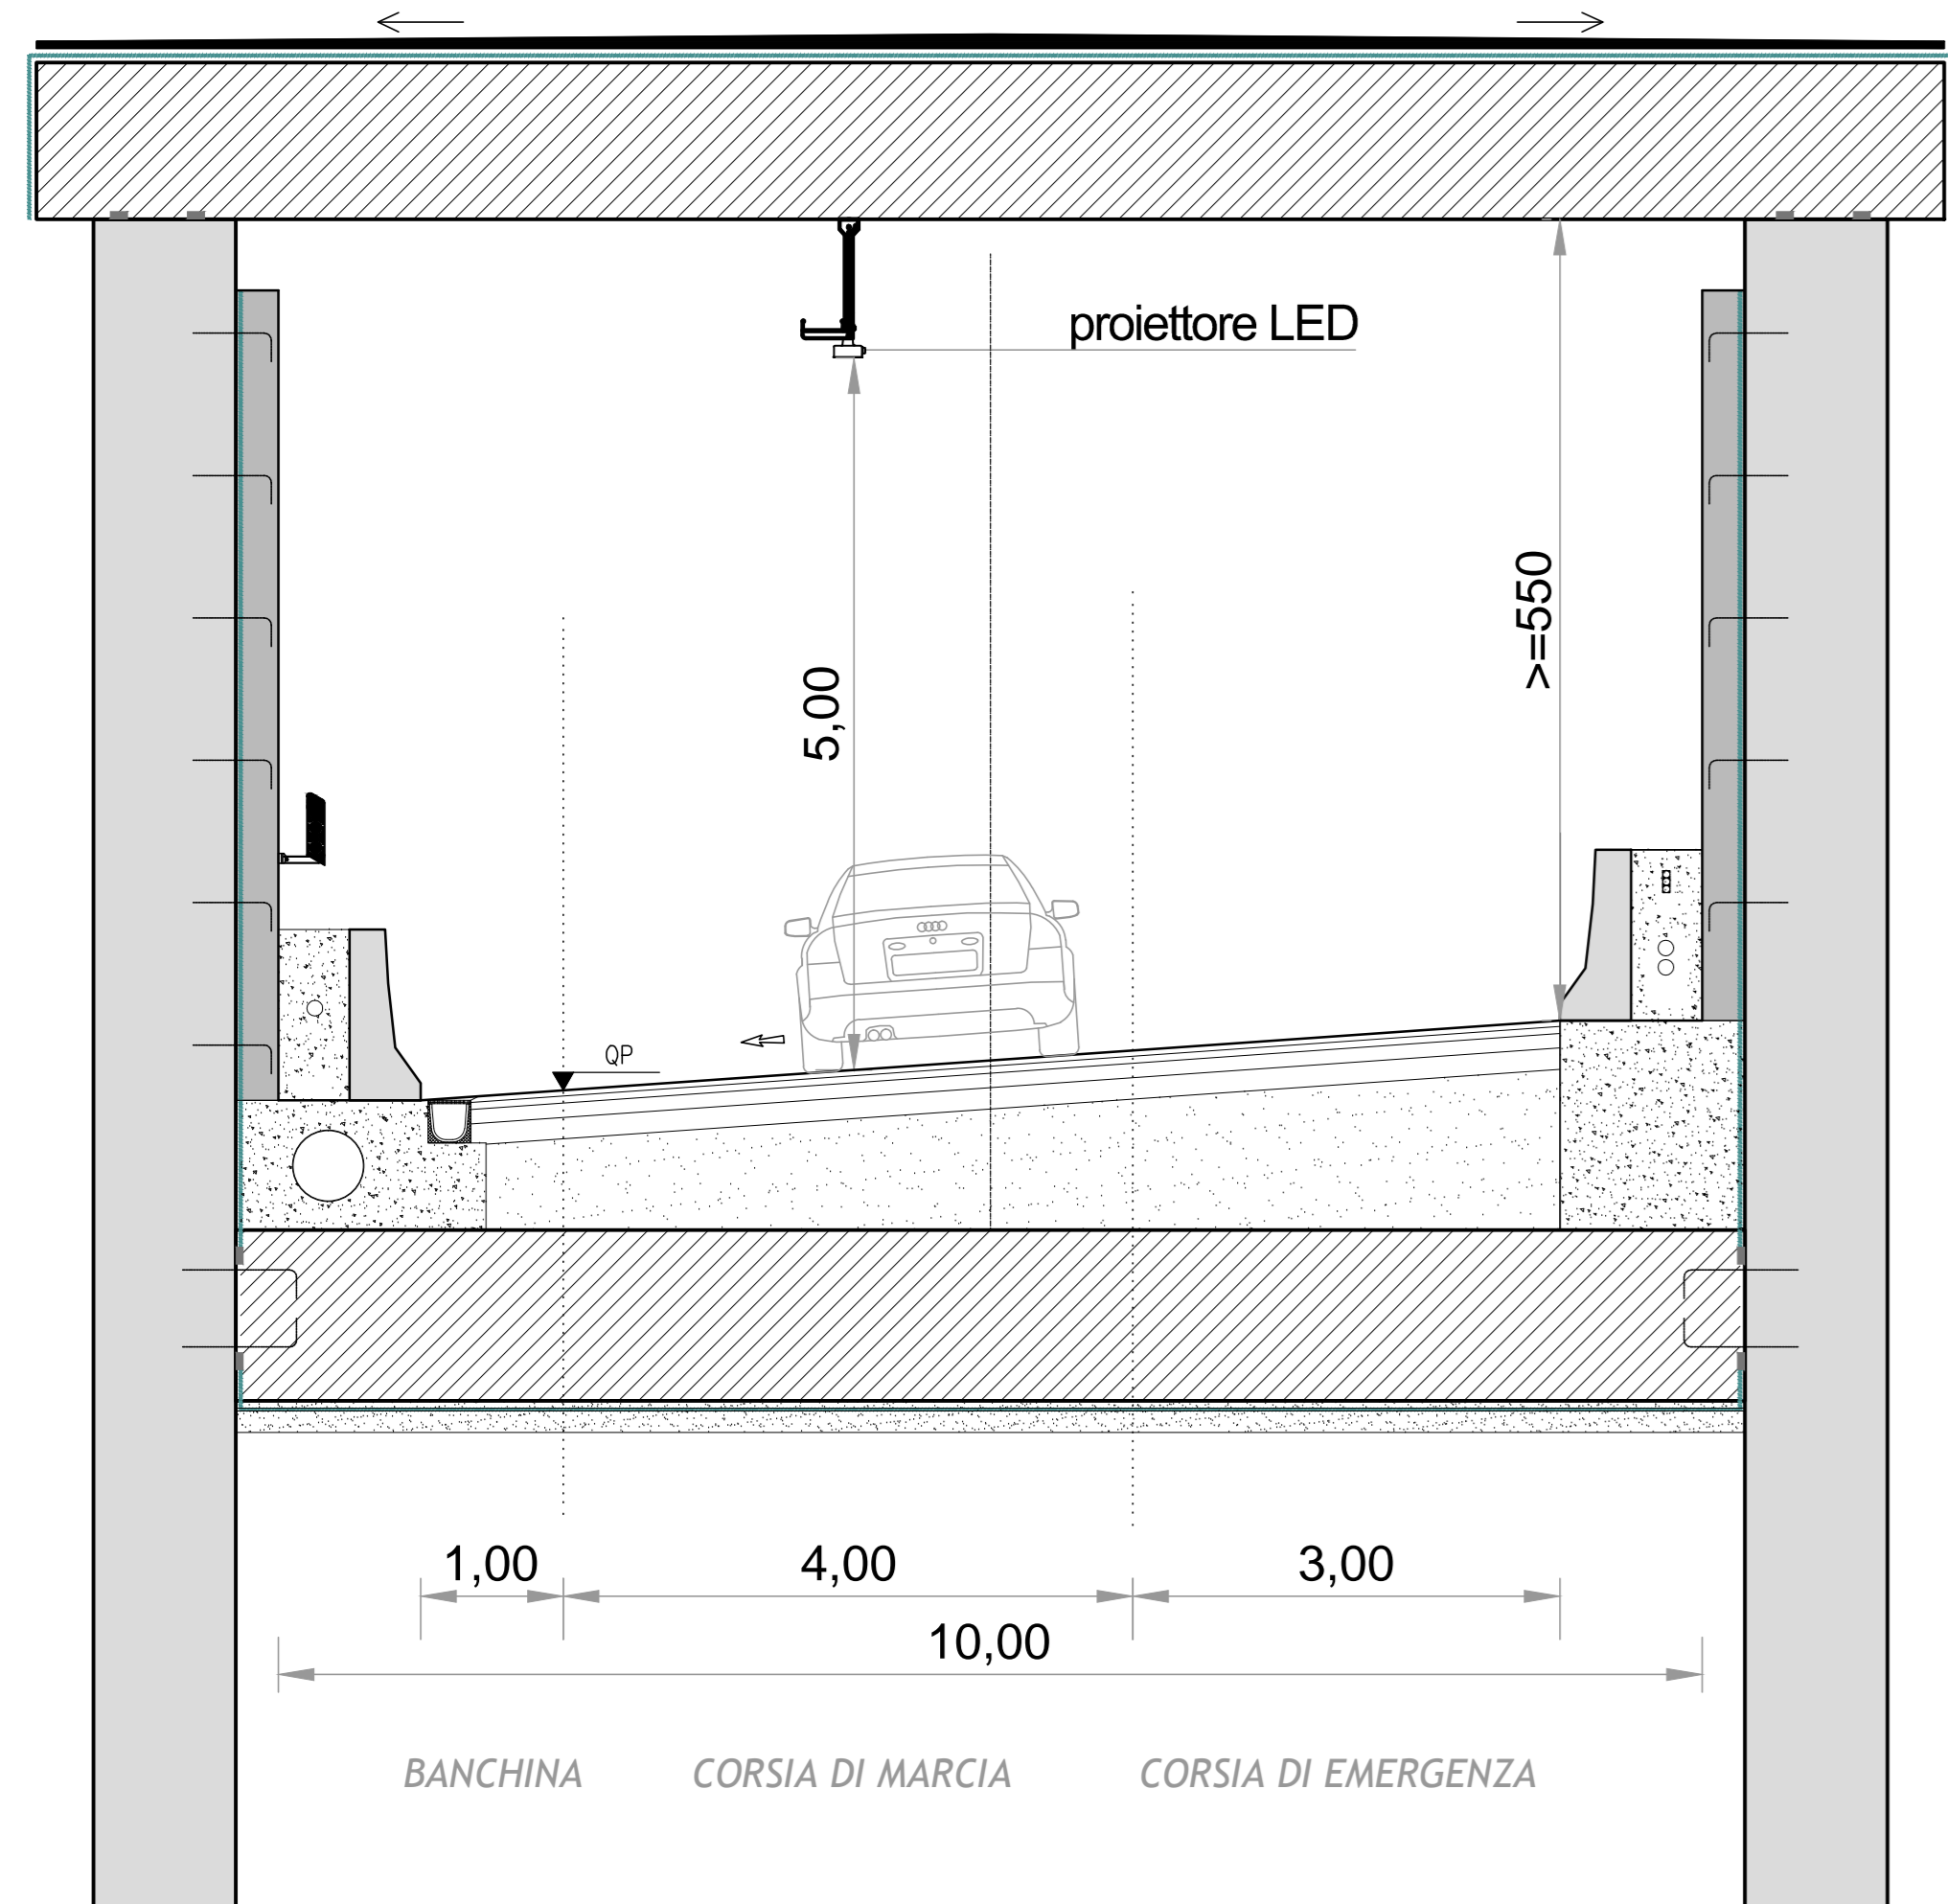

LEGENDA

T cabina in itinere C18

ELABORATI DI RIFERIMENTO

NOTE

IL CONCESSIONARIO
ARC AUTOSTRADA REGIONALE CISPADANA

IL CONCESSIONARIO
Regione Emilia-Romagna

AUTOSTRADA REGIONALE CISPADANA
 DAL CASELLO DI REGGIOLO-ROLO SULLA A22
 AL CASELLO DI FERRARA SUD SULLA A13
CODICE C.U.P. 88180000000009

PROGETTO DEFINITIVO

ASSE AUTOSTRADALE
 IMPIANTI TECNICI
 OPERE SINGOLARI
 GALLERIE INTERCONNESSIONE A13
 PIANTA PILOTA

IL PROGETTISTA
 Ing. Antonio De Fazio
 Albo Ingegneri Prov. BO n° 3696/A

RESPONSABILE INTEGRAZIONE PRESTAZIONI SPECIALISTICHE
 Ing. Emilio Sali
 Albo Ing. Poggiana n° 945

IL CONCESSIONARIO
 Autostada Regionale Cispadana S.p.A.
 L. Impiegati
 Giacomo Pastari

17.04.2012 EMISSIONE

FRASSINETTO DE FAZIO SALS

DESCRIZIONE

IDENTIFICAZIONE ELABORATO

DATA: 17.04.2012

SCALA: VARIE