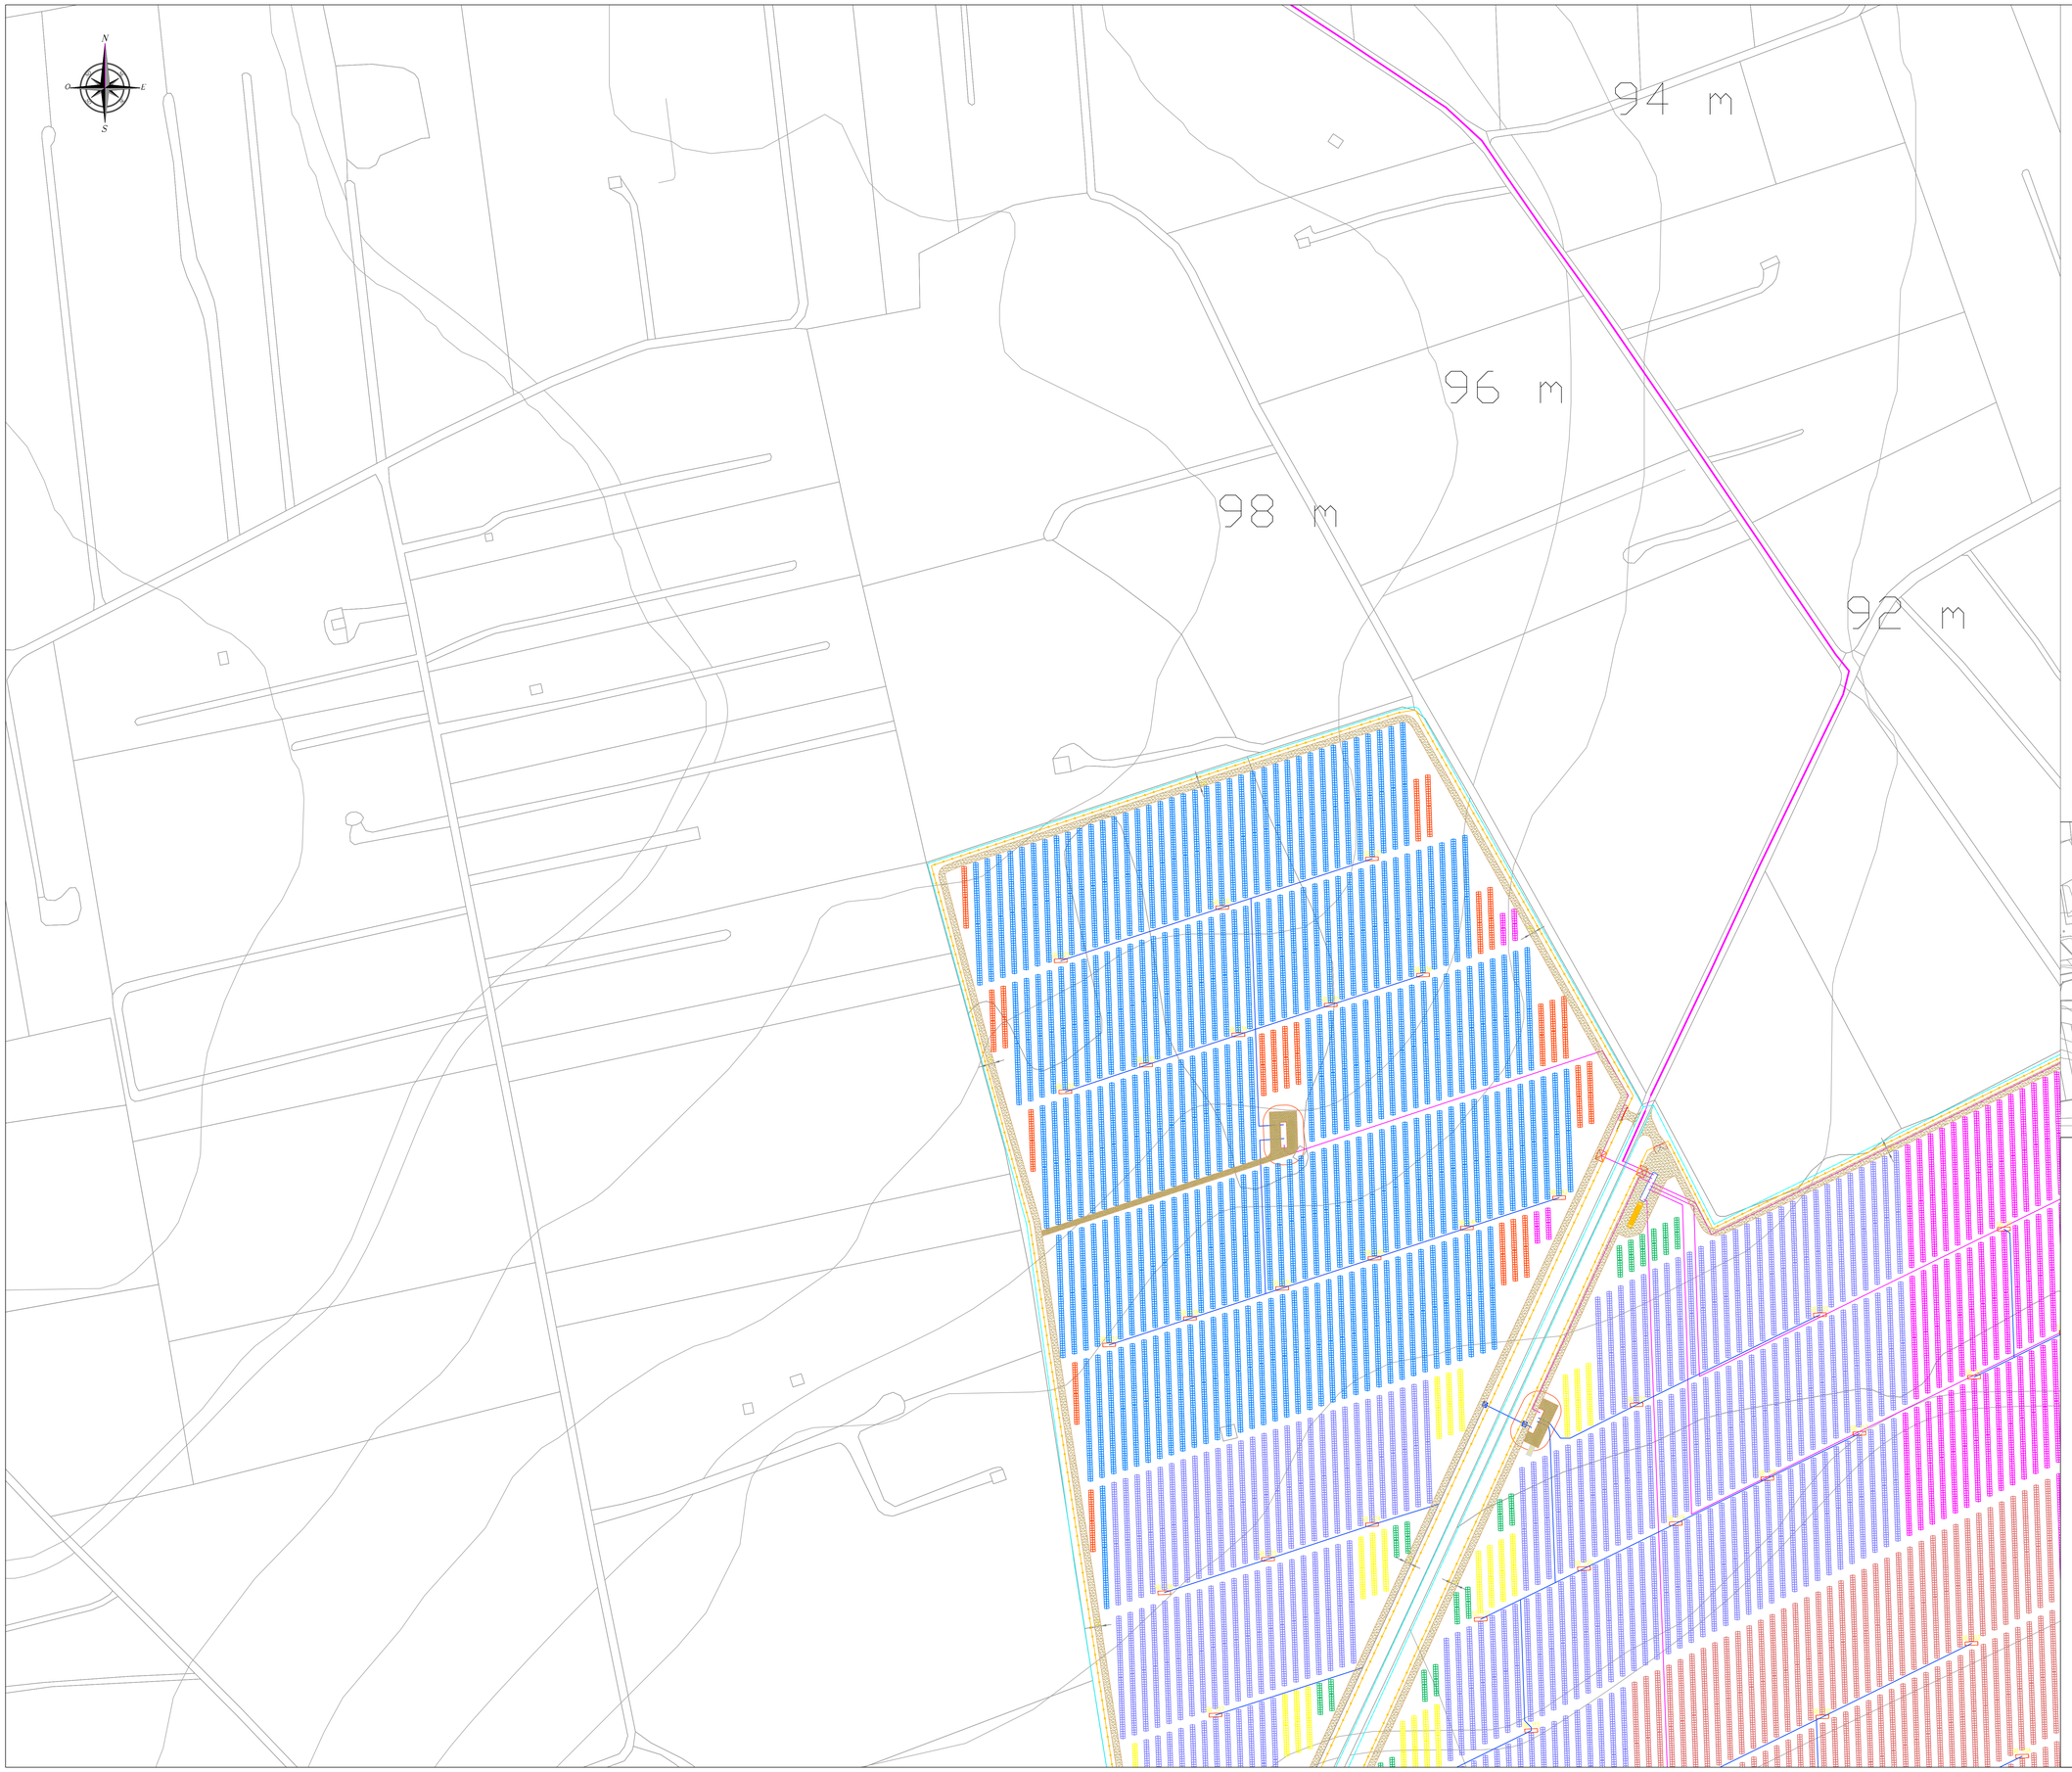

HE19.0047-SV01 40.0MW - 40.0MW - XX,XMW MODULI FV						
DESCRIZIONE	TRACKER	STRINGHE	STRING BOX	POTENZA IMMESSA	POTENZA INSTALLATA	RAPPORTO DC/AC
CAMPO 1	-	306	10 STRING BOX 32 IN	2800kW	3619.98kW	1.292850
CAMPO 2	-	306	10 STRING BOX 32 IN	2800kW	3619.98kW	1.292850
CAMPO 3	-	306	10 STRING BOX 32 IN	2800kW	3619.98kW	1.292850
CAMPO 4	-	306	10 STRING BOX 32 IN	2800kW	3619.98kW	1.292850
CAMPO 5	-	306	10 STRING BOX 32 IN	2800kW	3619.98kW	1.292850
CAMPO 6	-	306	10 STRING BOX 32 IN	2800kW	3619.98kW	1.292850
CAMPO 7	-	306	10 STRING BOX 32 IN	2800kW	3619.98kW	1.292850
CAMPO 8	-	306	10 STRING BOX 32 IN	2800kW	3619.98kW	1.292850
CAMPO 9	-	306	10 STRING BOX 32 IN	2800kW	3619.98kW	1.292850
CAMPO 10	-	306	10 STRING BOX 32 IN	2800kW	3619.98kW	1.292850
CAMPO 11	-	422	13 STRING BOX 32 IN 1 STRING BOX 16 IN	4000kW	4992.26kW	1.248065
CAMPO 12	-	422	13 STRING BOX 32 IN 1 STRING BOX 16 IN	4000kW	4992.26kW	1.248065
CAMPO 13	-	422	13 STRING BOX 32 IN 1 STRING BOX 16 IN	4000kW	4992.26kW	1.248065
TOTALE	-	4326	-	40000kW	51176.58kW	1.279415

LEGENDA:

- NUOVA STAZIONE ELETTRICA- LATIANO
- NUOVA STAZIONE UTENTE CON STALLO CONDIVISO
- CABINA DI PARALLELO 30kV
- CABINATO DI TRASFORMAZIONE IN CAMPO CON INVERTER 1.10kV/0.65-0.80kV/30kV
- CABINATO DI SERVIZIO
- LINEA MT UTENTE 30kV INTERRATA
- LINEA BT DC UTENTE 1kV INTERRATA
- STRING BOX 32 IN
- RECINZIONE
- TRACKER 52 MODULI (2 STRINGHE 26 MODULI 0.455kW)
- TRACKER 26 MODULI (1 STRINGA 26 MODULI 0.455kW)
- TRACKER 13 MODULI (1/2 STRINGA 13 MODULI 0.455kW)
- POZZETTO MT 1.60x1.00x1.00 con chiusino in ghisa carrabile
- POZZETTO BT 1.00x1.00x1.00 con chiusino in ghisa carrabile

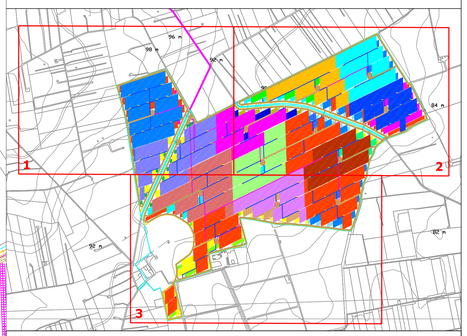

AMBIENTE IDRAULICA STRUTTURE
Dott. Ing. Orazio Tricarico
Via della Resistenza, 48/B1 - 70125 Bari (BA)
t. +39 080 3219849
info@atechsrl.net www.atechsrl.net

STUDIO DI CONSULENZA ARCHEOLOGICA
via Piave, 21- 73039 Ugento (LE)
t. 0833 554643
info@archeostudio.com www.archeostudio.com

RILIEVI TOPOGRAFICI
STUDIO TECNICO FATO
via Sele, 16 - 72012 Carovigno (BR)

RILIEVI TOPOGRAFICI E STUDI GEOLOGICI
GEOSECURE Geological & Geophysical Services
Via Tuscolana, 1003 - 00174 Roma (RM) SEDE LEGALE
Via Barcellona, 18 - 89021 Bagaro (CS) SEDE OPERATIVA
t + 39 0874783120 info@geosecure.it

PROPONENTE:
HEPV17 S.R.L
via Alto Adige, 160/A - 38121 Trento (TN)
hepv17srl@legalmail.it

MANAGEMENT:
EHM.Solar
EHM.SOLAR S.R.L.
via Alto Adige, 60 - 39100 Bolzano - Italy
tel. +39 0461 1732700
fax. +39 0461 1732799
info@ehm.solar
c.fiscale, p.iva e R.I. 03033000211

NOME COMMESSA:
COSTRUZIONE ED ESERCIZIO
IMPIANTO AGROVOLTAICO AVENTE POTENZA
NOMINALE PARI A 40.000 kW E POTENZA MODULI PARI
A 51.176,580 kWp, CON RELATIVO COLLEGAMENTO
ALLA RETE ELETTRICA, SITO IN LATIANO (BR) AL FG.24
PART.N.1-2-6-7-8-9-11-58-59 IMPIANTO SV01

STATO DI AVANZAMENTO COMMESSA:
PROGETTO DEFINITIVO PER AUTORIZZAZIONE UNICA

CODICE COMMESSA:
HE.19.0024

PROGETTAZIONE INGEGNERISTICA:
Heliopolis
Galleria Passarella, 1 20122 Milano - Italy
tel. +39 02 37905800
via Alto Adige, 160/A 38121 Trento - Italy
tel. +39 0461 1732700
fax. +39 0461 1732799
www.heliopolis.eu
info@heliopolis.eu
c.fiscale, p.iva e R.I. Milano 09387790962

PROGETTISTA:
ORDINE DEGLI INGEGNERI PROVINCIA DI BARI
ORAZIO TRICARICO
Sez. A - 4985
Ai Civili - Ambientale
e Industriale
Iscritto all'Albo

COLLABORATORE:
STUDI PEDO-AGRONOMICI
Dott. Agr. Matteo Sonnoli

STUDI FAUNISTICI
Dott. Nat. Maria Grazia Fiaccavieri

CONSULENZA LEGALE
STUDIO LEGALE PATRUNO
Via Argiro, 33 Bari
t.f. +39 080 8693336

OGGETTO:
LAYOUT IMPIANTO CON PERCORSO CAVI

SCALA:
1 : 1.000

DATA:
OTTOBRE 2021

NOME FILE:
NW2WAM0_ElaboratoGrafico_01_07_1

TAVOLA:
DGE.PL07_1

N. REV.	DATA	REVISIONE	ELABORATO	VERIFICATO responsabile commessa	VALIDATO direttore tecnico
0	10.2021	Emissione	O.Tricarico	A.Albuzzi	N.Zuech

QUESTO DOCUMENTO NON POTRA' ESSERE COPIATO, RIPRODOTTO O ALTRIMENTI PUBBLICATO IN TUTTO O IN PARTE SENZA IL CONSENSO SCRITTO DI QUESTO STUDIO (LEGGE 22 APRILE 1941, N.633 ART 2575 E SEGG. C.C.)