


HE19_0047-SV01 40.0MW - 40.0MW - 51.2 MW MODULI FV						
DESCRIZIONE	TRACCKER	STRINGHE	POTENZA IMMESSA	POTENZA INSTALLATA	RAPPORTO DC/AC	
CAMPO 1	146 TRACKER 52 MODULI 18 TRACKER 26 MODULI	306	10 STRING BOX 32 IN	2800kW	3619.98kW	1.292850
CAMPO 2	130 TRACKER 52 MODULI 33 TRACKER 26 MODULI 26 TRACKER 13 MODULI	306	10 STRING BOX 32 IN	2800kW	3619.98kW	1.292850
CAMPO 3	123 TRACKER 52 MODULI 43 TRACKER 26 MODULI 34 TRACKER 13 MODULI	306	10 STRING BOX 32 IN	2800kW	3619.98kW	1.292850
CAMPO 4	142 TRACKER 52 MODULI 18 TRACKER 26 MODULI 8 TRACKER 13 MODULI	306	10 STRING BOX 32 IN	2800kW	3619.98kW	1.292850
CAMPO 5	126 TRACKER 52 MODULI 42 TRACKER 26 MODULI 24 TRACKER 13 MODULI	306	10 STRING BOX 32 IN	2800kW	3619.98kW	1.292850
CAMPO 6	135 TRACKER 52 MODULI 30 TRACKER 26 MODULI 12 TRACKER 13 MODULI	306	10 STRING BOX 32 IN	2800kW	3619.98kW	1.292850
CAMPO 7	133 TRACKER 52 MODULI 31 TRACKER 26 MODULI 18 TRACKER 13 MODULI	306	10 STRING BOX 32 IN	2800kW	3619.98kW	1.292850
CAMPO 8	151 TRACKER 52 MODULI 4 TRACKER 26 MODULI	306	10 STRING BOX 32 IN	2800kW	3619.98kW	1.292850
CAMPO 9	121 TRACKER 52 MODULI 42 TRACKER 26 MODULI 44 TRACKER 13 MODULI	306	10 STRING BOX 32 IN	2800kW	3619.98kW	1.292850
CAMPO 10	133 TRACKER 52 MODULI 29 TRACKER 26 MODULI 22 TRACKER 13 MODULI	306	10 STRING BOX 32 IN	2800kW	3619.98kW	1.292850
CAMPO 11	196 TRACKER 52 MODULI 19 TRACKER 26 MODULI 22 TRACKER 13 MODULI	422	13 STRING BOX 32 IN 1 STRING BOX 16 IN	4000kW	4992.26kW	1.248965
CAMPO 12	190 TRACKER 52 MODULI 30 TRACKER 26 MODULI 24 TRACKER 13 MODULI	422	13 STRING BOX 32 IN 1 STRING BOX 16 IN	4000kW	4992.26kW	1.248965
CAMPO 13	199 TRACKER 52 MODULI 22 TRACKER 26 MODULI 4 TRACKER 13 MODULI	422	13 STRING BOX 32 IN 1 STRING BOX 16 IN	4000kW	4992.26kW	1.248965
TOTALE	1925 TRACKER 52 MODULI 357 TRACKER 26 MODULI 239 TRACKER 13 MODULI	4328	139 STRING BOX 32 IN 3 STRING BOX 16 IN	40000kW	51176.58kW	1.279415

- LEGENDA:**
- CABINA DI PARALLELO 30W
  - CABINATO DI TRASFORMAZIONE IN CAMPO CON INVERTER 1.10XV/0.65-0.80XV/30W
  - CABINATO DI SERVIZIO
  - LINEA MT UTENTE 30kV INTERRATA
  - LINEA BT DC UTENTE 1kV INTERRATA
  - STRING BOX 32 IN
  - RECINZIONE
  - CONFINI DI PROPRIETA'
  - CARTELLO IDENTIFICATIVO LINEA DI DISTRIBUZIONE (VEDI ELENCO CARTELLI)
  - TRACKER 52 MODULI (2 STRINGHE 26 MODULI 0.455W)
  - TRACKER 26 MODULI (1 STRINGA 26 MODULI 0.455W)
  - TRACKER 13 MODULI (1/2 STRINGA 13 MODULI 0.455W)
  - POZZETTO MT 1.00X1.00X1.00 con chiusura in ghisa cambiabile
  - POZZETTO BT 1.00X1.00X1.00 con chiusura in ghisa cambiabile

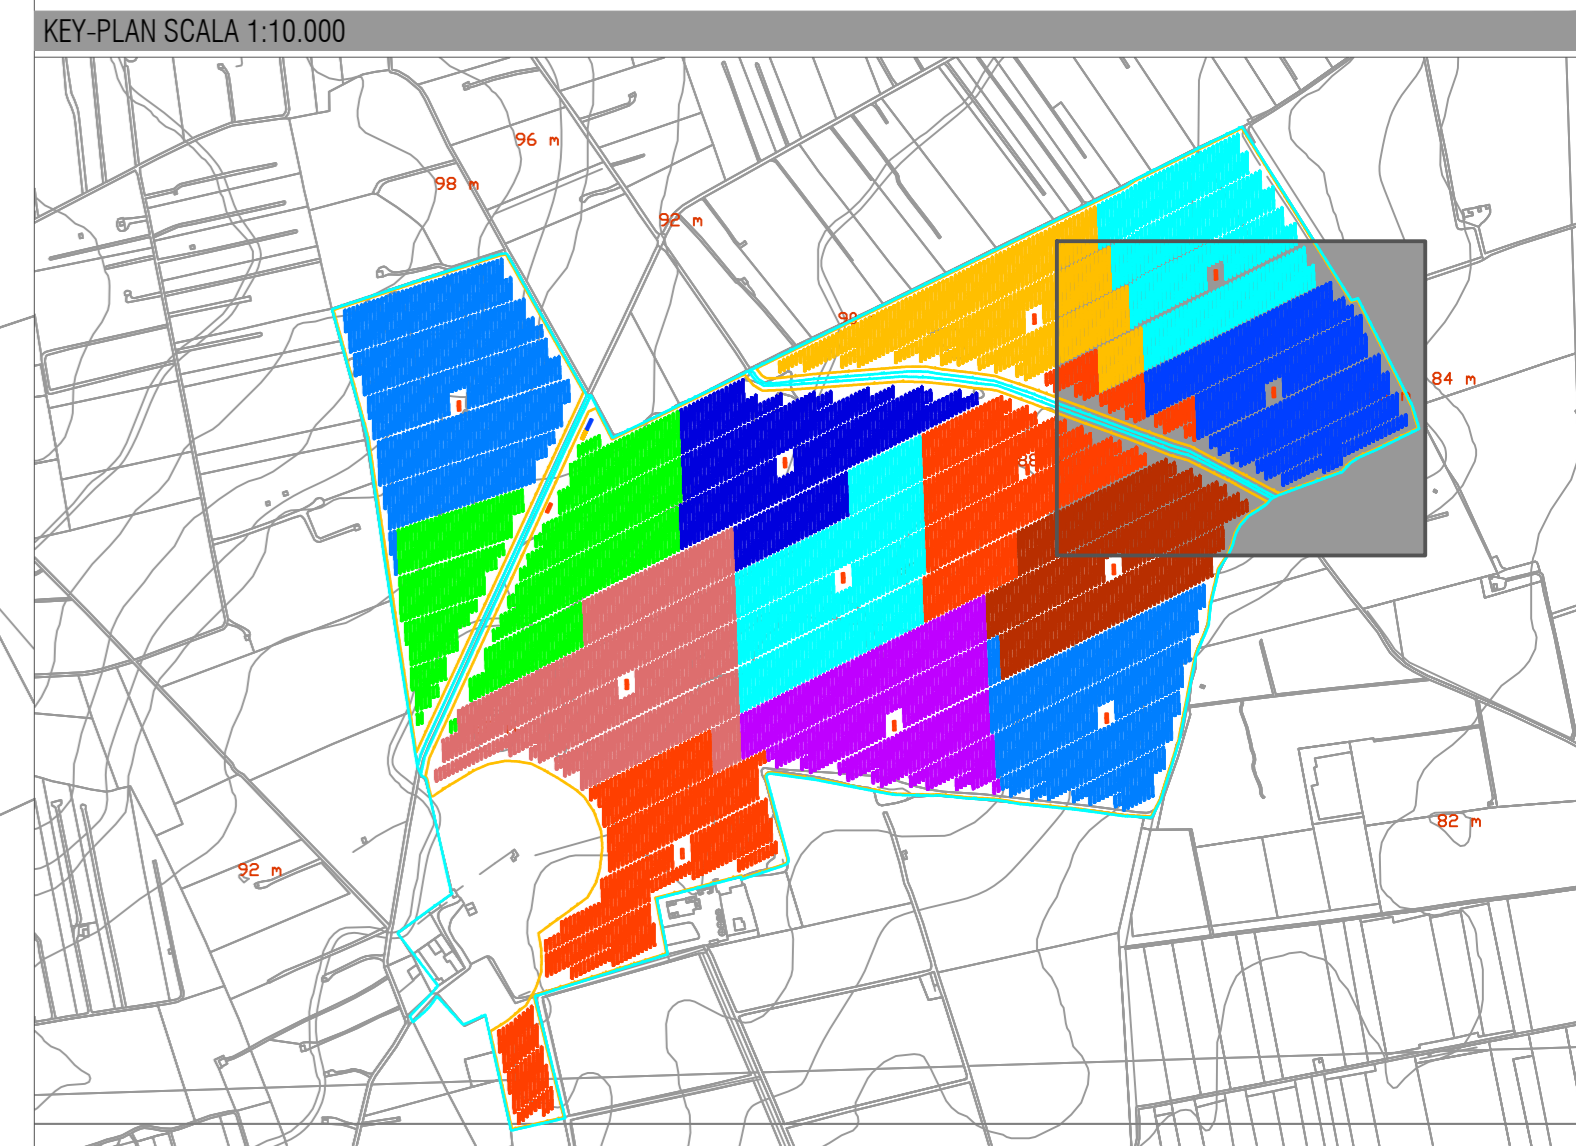

**PROPRIONTE:**  
HEPV17 S.R.L.  
Via Aldo Adige, 180/A - 38121 Trento (TN)  
hepv17srl@gmail.it

**MANAGEMENT:**  
**EHM.Solar**  
Via Italia Roma, 20 38100 Bolzano - Italy  
Tel. +39 0471 173200  
Fax. +39 0471 173209  
info@ehm.solar

**PROGETTO DEFINITIVO PER AUTORIZZAZIONE UNICA**  
CODICE COMMUNALE: HE\_19\_0024

**PROGETTAZIONE INGEGNERISTICA:**  
**Heliopolis**  
Via della Repubblica, 1 - 38102 Merano - Italy  
Tel. +39 02 37620600  
Fax. +39 0471 173200  
www.heliopolis.eu

**PROGETTISTA:**  
ORDINE DEGLI INGEGNERI DELLA PROV. DI TRENTO  
dot. ing. **ALBUZZI**  
ISCRIZIONE ALBO N° 2435

**AMBIENTE ORAULICA STRUTTURE:**  
Dott. Ing. Oreste Trevisani  
Via S. Leonardo, 44/A - 10124 Roma (RM)  
Tel. +39 06 5719944  
info@ambienteoraulica.com

**STUDI ARCHITETTONICI:**  
Dott. Arch. Andrea Belloni  
Via S. Maria, 21 - 32038 Ugento (LE)  
Tel. +39 0984 81111  
info@ambienteoraulica.com

**RELEVY TOPOGRAFICI:**  
S.P. S.p.A. - 38100 Trento (TN)  
Via S. Maria, 10 - 38100 Trento (TN)

**RELEVY TOPOGRAFICI E STUDI GEOLOGICI:**  
GEOLOGICHE Geomatica & Geotechnical Services  
Via S. Leonardo, 10/A - 38100 Trento (TN)  
Tel. +39 0471 173200  
www.geomatica.it

**CONSULENZA LEGALE:**  
STUDIO LEGALE PATRIZIO  
Via S. Leonardo, 10/A - 38100 Trento (TN)  
Tel. +39 0471 173200

**CONSEGNA:** 1.500 FEBBRAIO 2021  
**AVV.:** FEBBRAIO 2021

**OGGETTO:** LAYOUT 10 IMPIANTO CON PERCORSO CAVI MT

**LABORATO:** M. Gualini

**VERIFICATO:** M. Gualini

**VALIDATO:** M. Gualini

**REVISIONI:**

N. REV.	DATA	REVISIONE
0	02/2021	Emisione

QUESTO DOCUMENTO NON POTRA' ESSERE COPIATO, RIPRODOTTO O ALTAMENTE PUBBLICATO IN TUTTO O IN PARTE SENZA IL CONSENSO SCRITTO QUANTO AL DISEGNO DI QUESTA PAGINA. PER INFORMAZIONI SULLE CONDIZIONI DI UTILIZZO DEL DOCUMENTO, SI RIFERISCE AL DOCUMENTO "CONDIZIONI DI UTILIZZO" INFORMATI