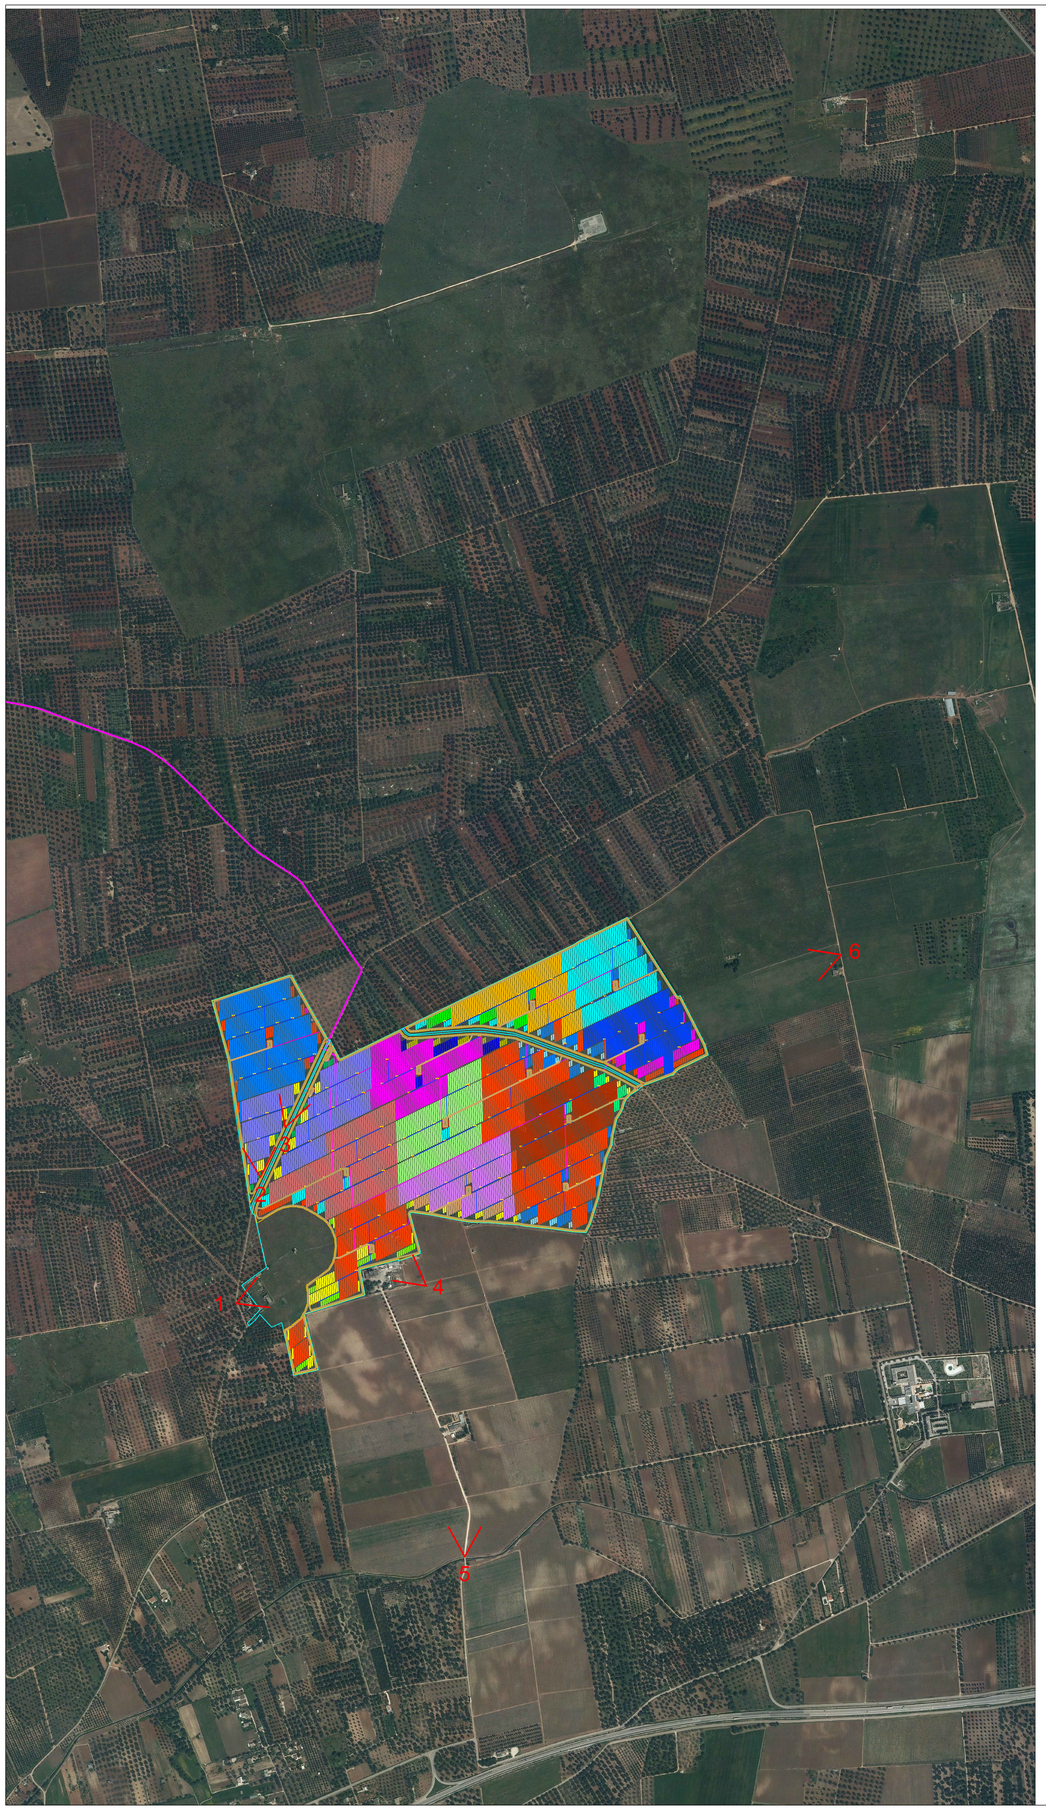

VISTA 1

VISTA 2

VISTA 3

VISTA 4

VISTA 5

VISTA 6

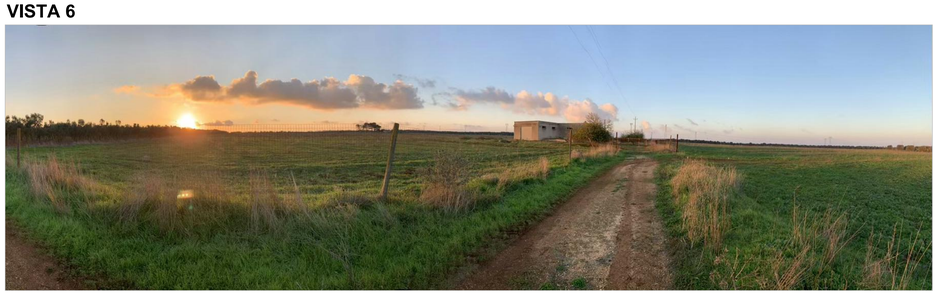

PROPONENTE:
HEPV17 S.R.L.
via Alto Adige, 160/A - 38121 Trento (TN)
hepv17srl@legalmail.it

MANAGEMENT:
EHM.Solar
EHM SOLAR S.r.l.
Via Alto Adige, 20 39100 Bolzano - Italy
tel. +39 0461 1732700
fax. +39 0461 1732799
info@ehm.solar
c.fiscale, p.iva e R.I. 03033000211

NOME COMMESSA:
COSTRUZIONE ED ESERCIZIO IMPIANTO AGROVOLTAICO AVENTE POTENZA NOMINALE PARI A 40.000 kW E POTENZA MODULI PARI A 51.176,580 kWp, CON RELATIVO COLLEGAMENTO ALLA RETE ELETTRICA, SITO IN LATIANO (BR) AL FG.24 PART.N.1-2-6-7-8-9-11-58-59 IMPIANTO SV01

STATO DI AVANZAMENTO COMMESSA:
PROGETTO DEFINITIVO PER AUTORIZZAZIONE UNICA

CODICE COMMESSA:
HE.19.0024

PROGETTAZIONE INGEGNERISTICA:
Heliopolis
Galleria Passarella, 1 20122 Milano - Italy
tel. +39 02 37005900
Via Alto Adige, 160/A 38121 Trento - Italy
tel. +39 0461 1732700
fax. +39 0461 1732799
www.heliopolis.eu
info@heliopolis.eu
c.fiscale, p.iva e R.I. Milano 09251991003

PROGETTISTA:
ORDINE DEGLI INGEGNERI PROVINCIA DI BARI
ORAZIO TRICARICO
Sez. A - 4088
SETTORE: CIVILE E AMBIENTALE - INDUSTRIALE - DELL'INFORMAZIONE

AMBIENTE IDRAULICA STRUTTURE
Dott. Ing. Orazio Tricarico
via Alto Adige, 160/A - 48/81 - 70125 Bari (BA)
t. +39 080 5219648
info@atechsrl.net www.atechsrl.net

STUDIO DI CONSULENZA ARCHEOLOGICA
via Piave, 21- 73039 Ugento (LE)
t. 0833 554643
info@archeostudio.com www.archeostudio.com

RILIEVI TOPOGRAFICI
STUDIO TECNICO FATO
via Selle, 16 - 72012 Carovigno (BR)

RILIEVI TOPOGRAFICI E STUDI GEOLOGICI
GEOSECURE Geological & Geophysical Services
Via Tuscolana, 1503 - 00174 Roma (RM) SEDE LEGALE
Via Cassanese, 13 - 20021 Bogaro (CR) SEDE OPERATIVA
t. + 39 0874782120 info@geosecure.it

COLLABORATORI:

STUDI PEDO-AGRONOMICI
Dott. Agr. Matteo Bonetti

STUDI FAUNISTICI
Dott. Nat. Maria Grazia Fracastoveri

CONSULENZA LEGALE
STUDIO LEGALE PATRUNO
Via Argiro, 53 Bari
t. +39 080 8693336

OGGETTO:
RILIEVO FOTOGRAFICO STATO DEI LUOGHI

SCALA:
-

DATA:
OTTOBRE 2021

NOME FILE:
NW2WAM0_ElaboratoGrafico_08

TAVOLA:
DGE.PL08

N. REV.	DATA	REVISIONE	ELABORATO	VERIFICATO responsabile commessa	VALIDATO direttore tecnico
0	10.2021	Emissione	O.Tricarico	A.Albuzzi	N.Zuech

QUESTO DOCUMENTO NON POTRA' ESSERE COPIATO, RIPRODOTTO O ALTRIMENTI PUBBLICATO IN TUTTO O IN PARTE SENZA IL CONSENSO SCRITTO DI QUESTO STUDIO (LEGGE 22 APRILE 1941, N 633-ART. 2575 E SEGG. C.C.)