




**PARTICOLARE CANCELLO
SCALA 1:50**

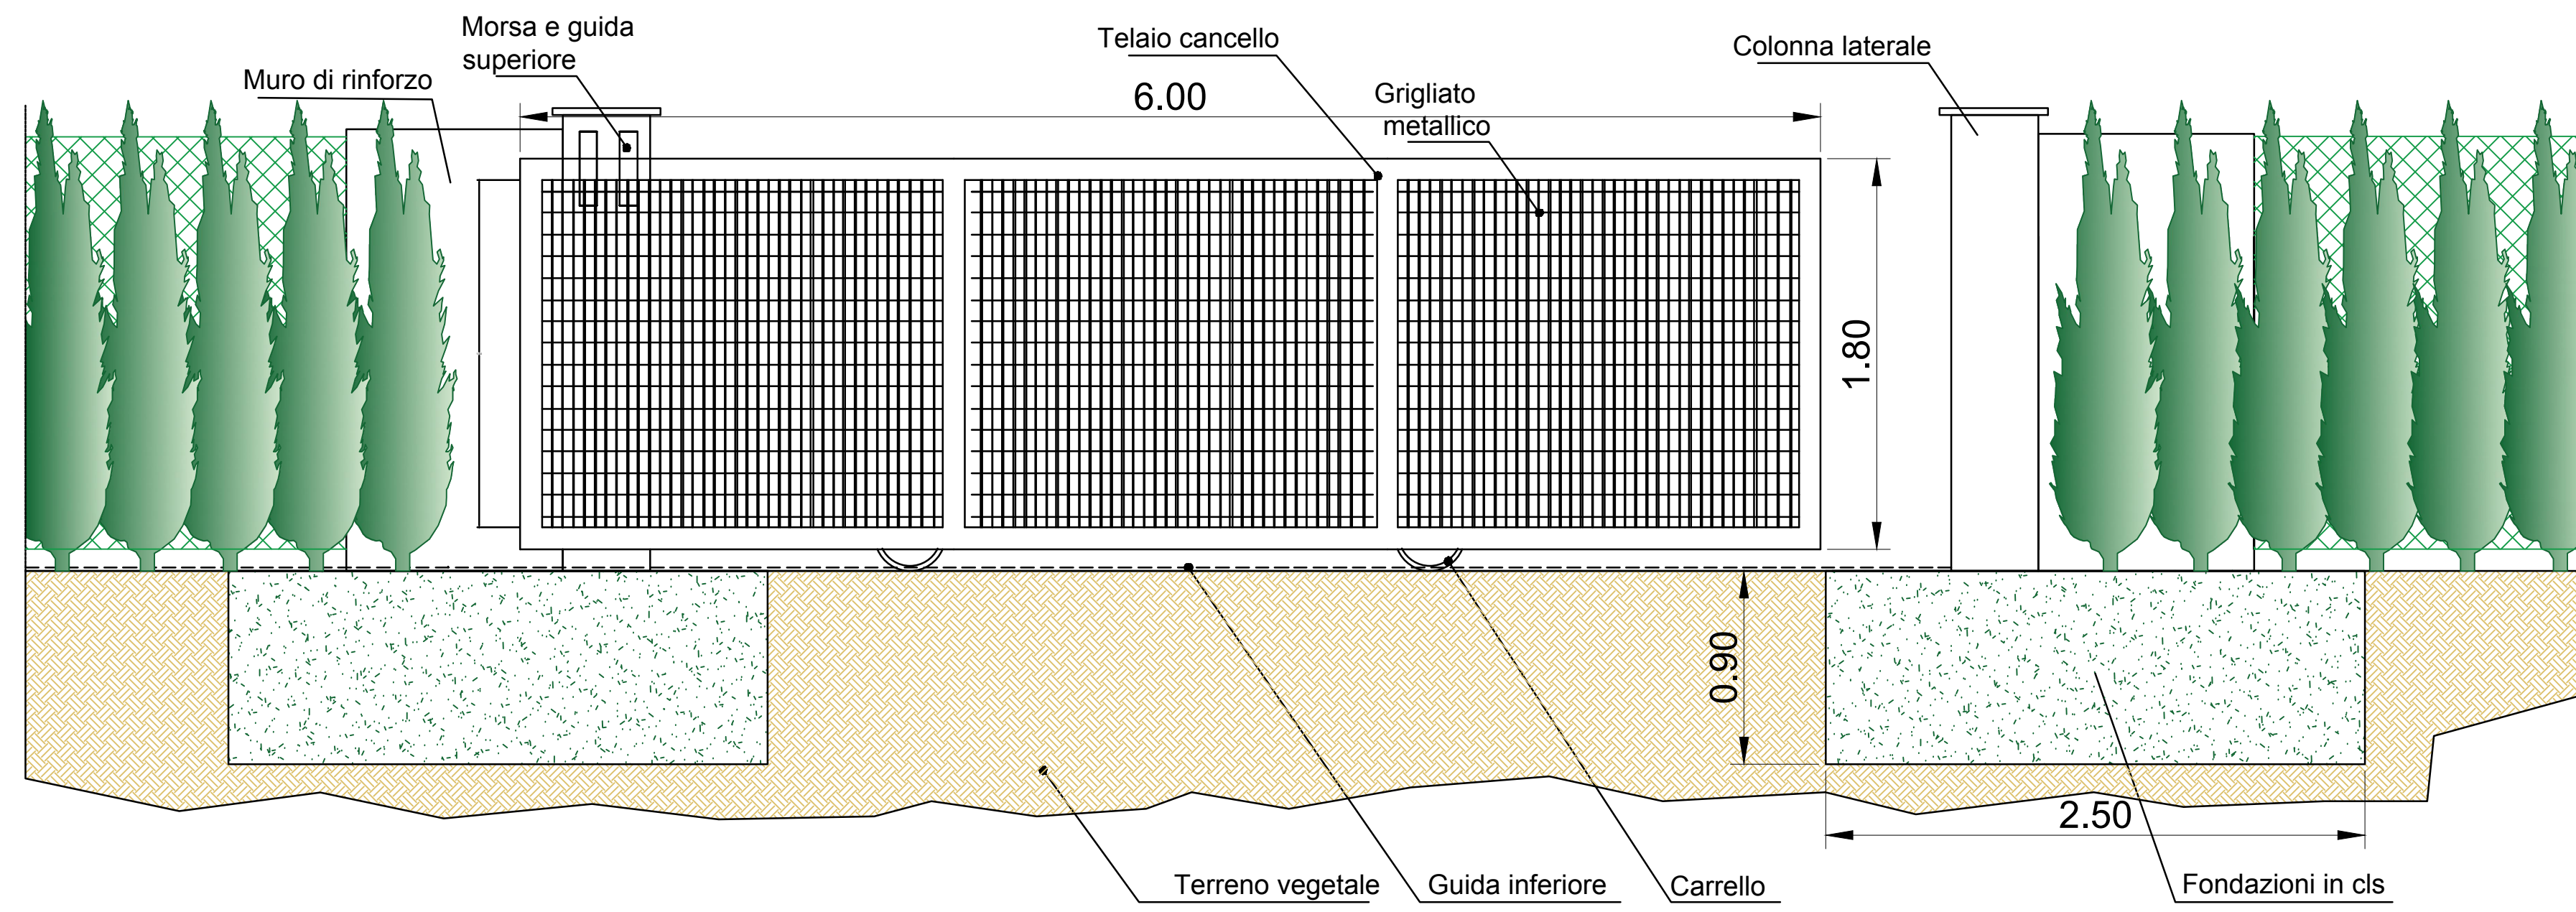


**PARTICOLARE RECINZIONE
SCALA 1:50**

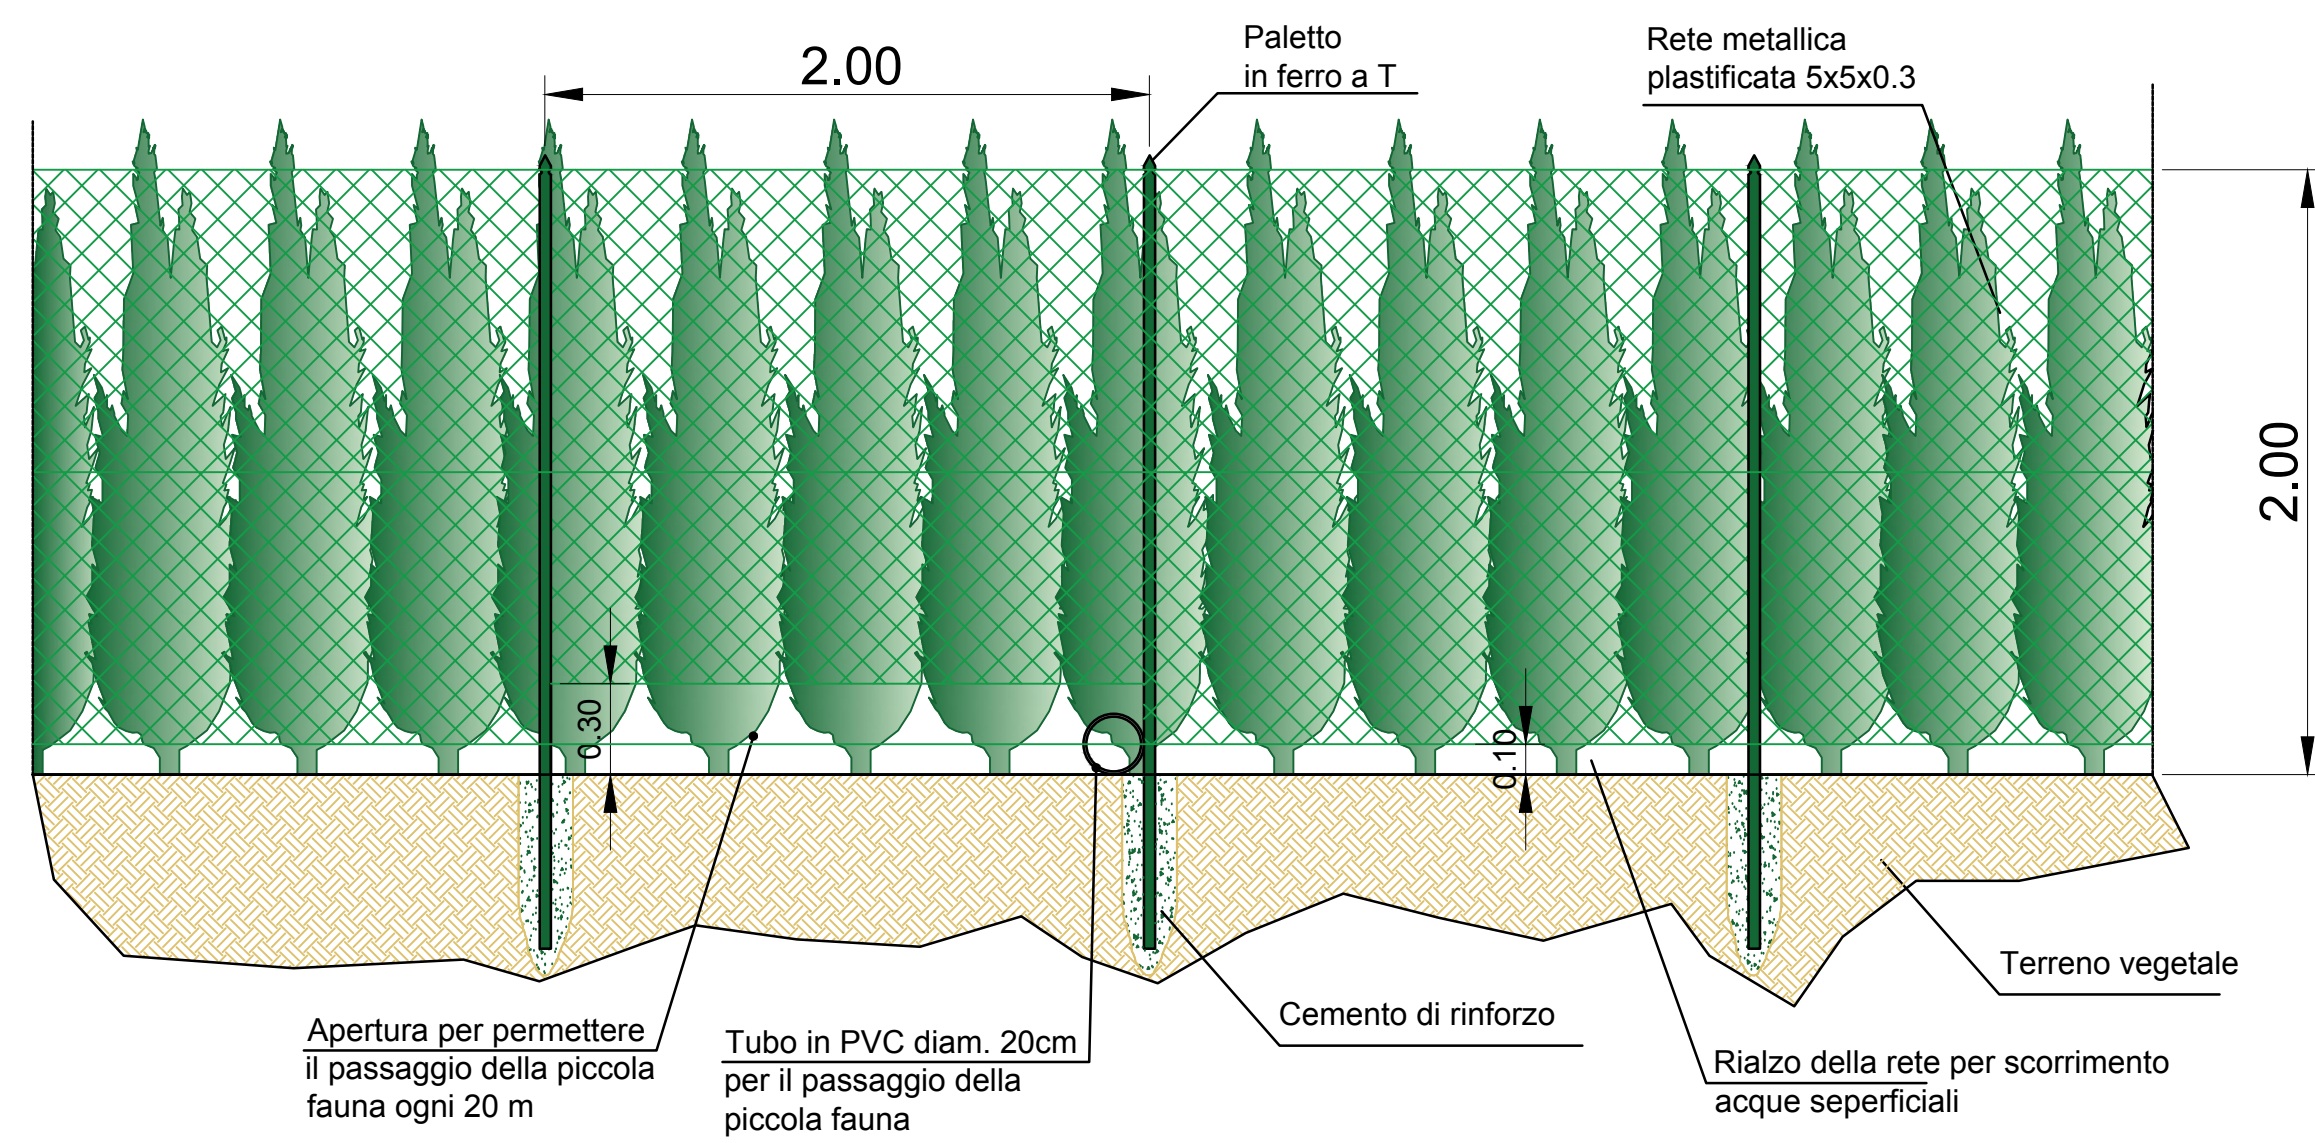

**PARTICOLARE RECINZIONE
SCALA 1:50**

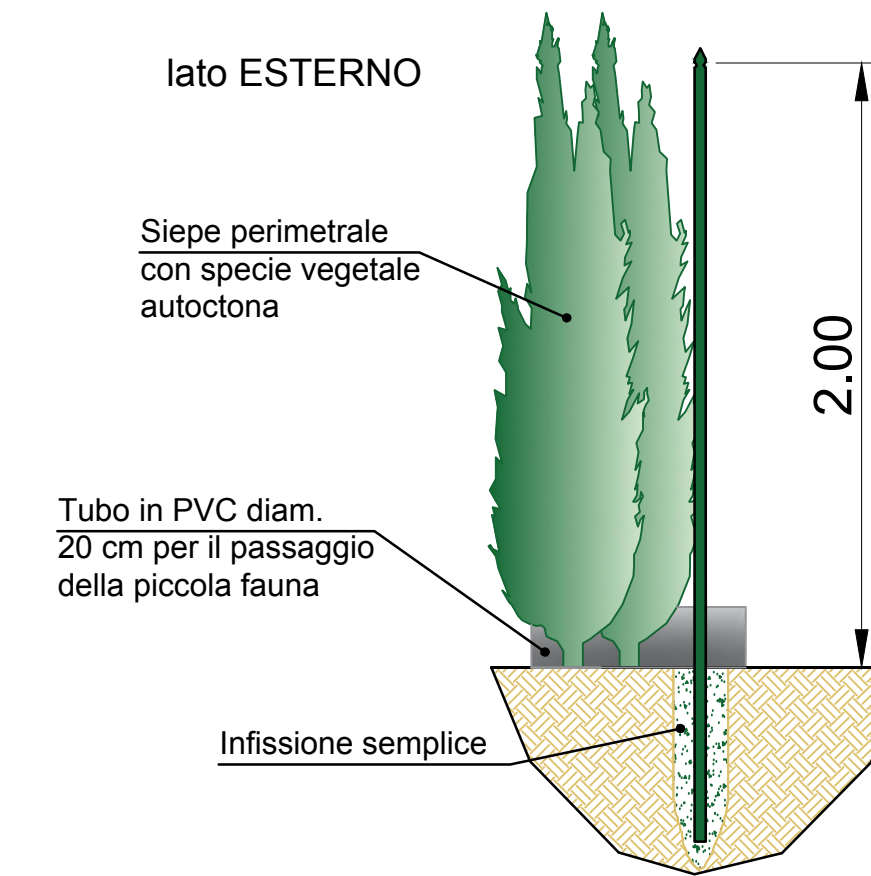

PARTICOLARI PIANTUMAZIONE E RECINZIONE

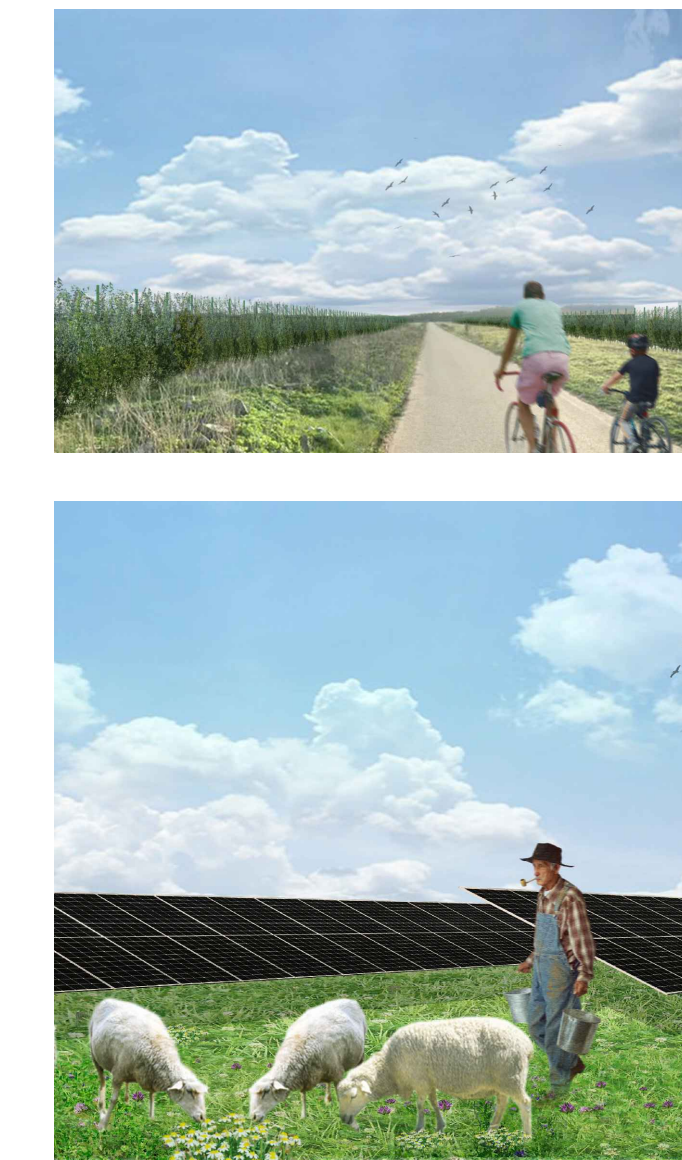

PROPRONTE:
HEPV17 S.R.L.
via Alto Adige, 160/A - 38121 Trento (TN)
hepv17sr@legalmail.it

MANAGEMENT:
EHM.Solar
EHM SOLAR S.R.L.
Via della Renna, 20 38100 Bolzano - Italy
tel. +39 0461 1732700
fax. +39 0461 1732799
info@ehm-solar.com
c.fiscale, p.iva e R.I. 03033000211

NOME COMMESSA:
COSTRUZIONE ED ESERCIZIO
IMPIANTO AGROVOLTAICO AVENTE POTENZA
NOMINALE PARI A 40.000 kW E POTENZA MODULI PARI
A 51.176,580 kWp, CON RELATIVO COLLEGAMENTO
ALLA RETE ELETTRICA, SITO IN LATIANO (BR) AL FG.24
PART.N.1-2-6-7-8-9-11-58-59 IMPIANTO SV01
STATO DI AVANZAMENTO COMMESSA:
PROGETTO DEFINITIVO PER AUTORIZZAZIONE UNICA
CODICE COMMESSA:
HE.19.0024

PROGETTAZIONE INGEGNERISTICA:

Heliopolis

Galleria Passarella, 1 20122 Milano - Italy
tel. +39 02 37695950
via della Resistenza, 48B1 - 70125 Bari (BA)
tel. +39 080 3219545
fax. +39 0481 1732700
www.heliopolis.eu
info@heliopolis.eu
c.fiscale, p.iva e R.I. Milano 08345510983

PROGETTISTA:

ORDINE DEGLI INGEGNERI
DELLA PROV. DI TRENTO
dott. ing. **ALBERTO ALBUZZI**
ISCRIZIONE ALBO N° 2435

COLLABORATORE: Girardi per.ind. Mirko

STUDI PEDO-AGRONOMICI
Dott. Agr. Matteo Sonetti

STUDI FAUNISTICI
Dott. Nat. Maria Grazia Fracalvieri

STUDI TOPOGRAFICI E STUDI GEOLOGICI
GEOSECURE Geologica & Geophysical Services
Via Tuscolana, 1003 - 00174 Roma (RM) SEDE LEGALE
Via Barcellona, 18 - 66021 Bolognola (CB) SEDE OPERATIVA
L. +39 0874783120 info@geosecure.it

CONSULENZA LEGALE
STUDIO LEGALE PATRINO
Via Argos, 33 Bari
L. +39 080 869336

OGGETTO:
PARTICOLARI STRUTTURE, RECINZIONI E
CANCELLI

SCALA:
1:50

NOME FILE:
NW2WAMO_ElaboratoGrafico_07A_05.pdf

DATA:
FEBBRAIO 2021

TAVOLA:
DVF_PC05

N. REV. DATA REVISIONE ELABORATO VERIFICATO VALIDATO

0 02.2021 Emissione D. Silliana A.Albuzzi N.Zuech

responsabile commessa direttore tecnico