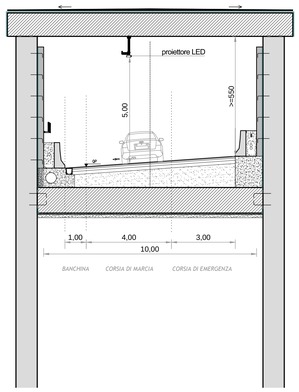

DETTAGLIO CORPO ILLUMINANTE

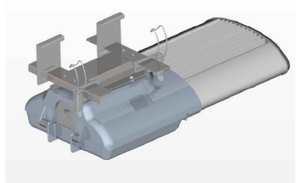

DETTAGLIO TECNICO PROIETTORE LED

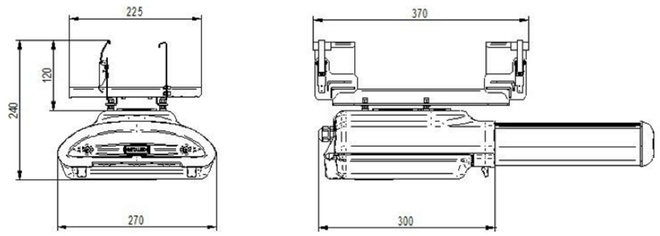

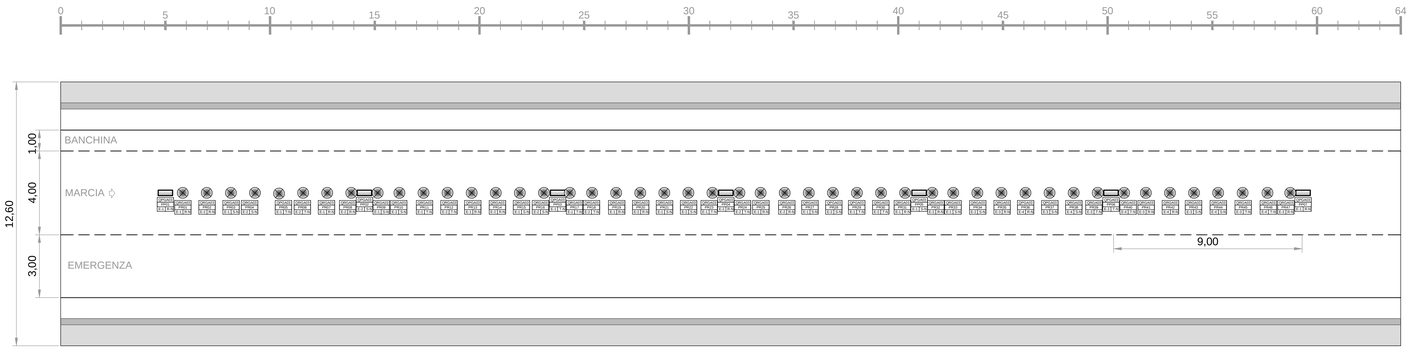

KEY-PLAN

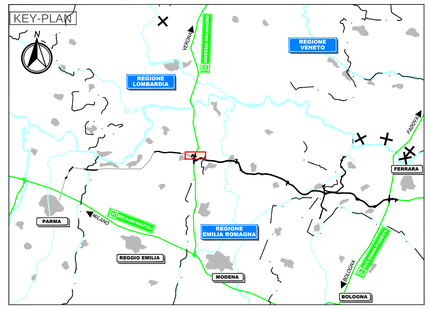

LEGENDA

PERMANENTI	proiettore ottica tipo simmetrico 20 LED
RINFORZI	proiettore ottica tipo simmetrico 120 LED

QPGA03		identificativo quadro
PP13		identificativo proiettore PP=permanente PR=rinforzo
E-2	R-N	fase / circuito

ELABORATI DI RIFERIMENTO

NOTE

IL CONCEDENTE — Regione Emilia-Romagna

IL CONCESSIONARIO — ARC Autostrada Regionale Cispadana

AUTOSTRADA REGIONALE CISPADANA

DAL CASELLO DI REGGIOLO-ROLO SULLA A22 AL CASELLO DI FERRARA SUD SULLA A13

CODICE C.U.P. E81B08000060009

PROGETTO DEFINITIVO

ASSE AUTOSTRADALE

IMPIANTI TECNICI

OPERE SINGOLARI

GALLERIE INTERCONNESSIONE A22

PLANIMETRIA IMPIANTO DI ILLUMINAZIONE GALLERIA IGA03

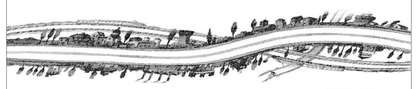

IL PROGETTISTA
Ing. Antonio De Fazio
Albo Ingegneri Prov. BO n° 3696/A

RESPONSABILE INTEGRAZIONE PRESTAZIONI SPECIALISTICHE
Ing. Emilio Salsi
Albo Ing. Reggio Emilia n° 945

IL CONCESSIONARIO
Autostrada Regionale Cispadana S.p.A.
IL PRESIDENTE
Giuseppe Paolucci

REV.	DATA	DESCRIZIONE	REDAZIONE	CONTROLLO	APPROVAZIONE
G					
F					
E					
D					
C					
B					
A	17.04.2012	EMISSIONE	FRASSINETI	DE FAZIO	SALSI

IDENTIFICAZIONE ELABORATO

NUM. PROGR.	FASE	LOTTO	GRUPPO	CODICE OPERA MBS	TIPO OPERA	AMBITO	TIPO ELABORATO	PROGRESSIVO	REV.
457	PD	0	I02	IGA03	0	IE	PD	01	A

DATA: MAGGIO 2012

SCALA: -

IL PRESENTE DOCUMENTO NON POTRA' ESSERE COPIATO, RIPRODOTTO O ALTRIMENTI PUBBLICATO, IN TUTTO O IN PARTE, SENZA IL CONSENSO SCRITTO DEL CONCEDENTE. OGNI UTILIZZO NON AUTORIZZATO SARA' PERSEGUITO A NORMA DI LEGGE.
THIS DOCUMENT MAY NOT BE COPIED, REPRODUCED OR PUBLISHED, EITHER IN PART OR IN ITS ENTIRETY, WITHOUT THE WRITTEN PERMISSION OF ARCCIS. CONSEQUENTLY, UNAUTHORIZED USE WILL BE PROSECUTED BY LAW.

scala di stampa 1:1