


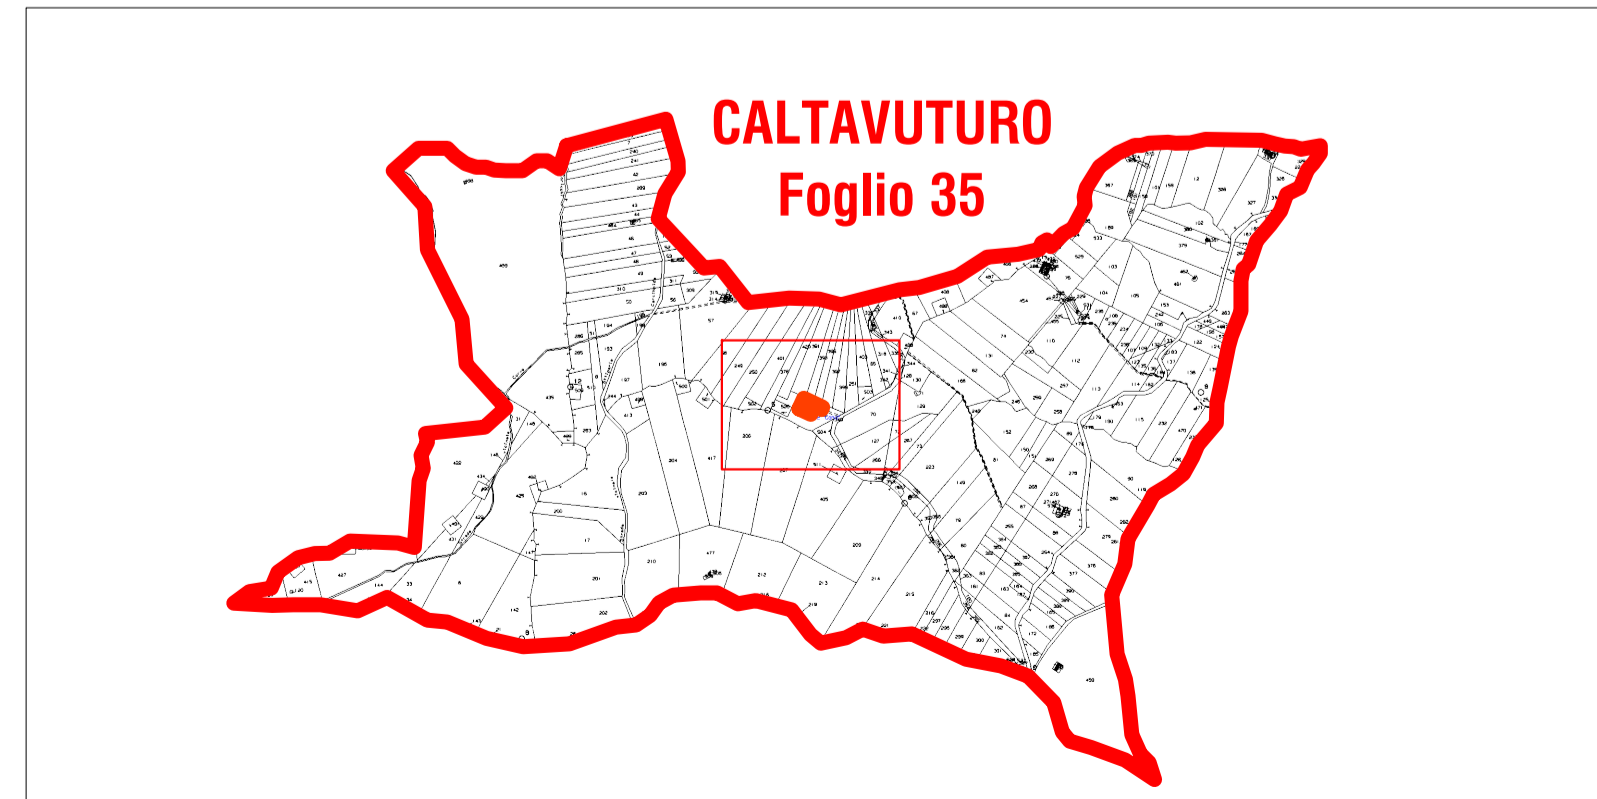


KEY MAP



LEGENDA

-  SE "Corvo" (T-rigido)
-  Recinzione SSE MT/AT Enel Green Power
-  Linea AT 150 kV Caltavuturo - Vallelunga Pratameno

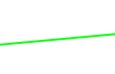

00	2020.11.20	Prima emissione	N. Novati	M. Terzi	L. Lavazza
REV.	DATE	DESCRIPTION	PREPARED	CHECKED	APPROVED
PROJECT:		INTEGRALE RICOSTRUZIONE DELL'IMPIANTO EOLICO DI CALTAVUTURO 2			
FILE NAME:		GRE.EEC.D.73.IT.W.11633.00.011.00 - Inquadramento SSE su catastale			
CLASSIFICATION:	PUBLIC	FORMAT:	A1	SCALE:	1:1000
UTILIZATION SCOPE:	BASIC DESIGN	PLOT SCALE:	1:1	SHEET:	1 di 1
EGP VALIDATION		Inquadramento SSE su catastale Stato di progetto			
VALIDATED BY:	Iacifano	EGP CODE			
VERIFIED BY:	Bellorini	GROUP:	FUNCTION:	TYPE:	ISSUER:
COLLABORATORS:		GRE	EEC	D73	ITW116330001100