




SEZIONE DI POSA "1"
POSA SU STRADA STERRATA O TERRENO VEGETALE

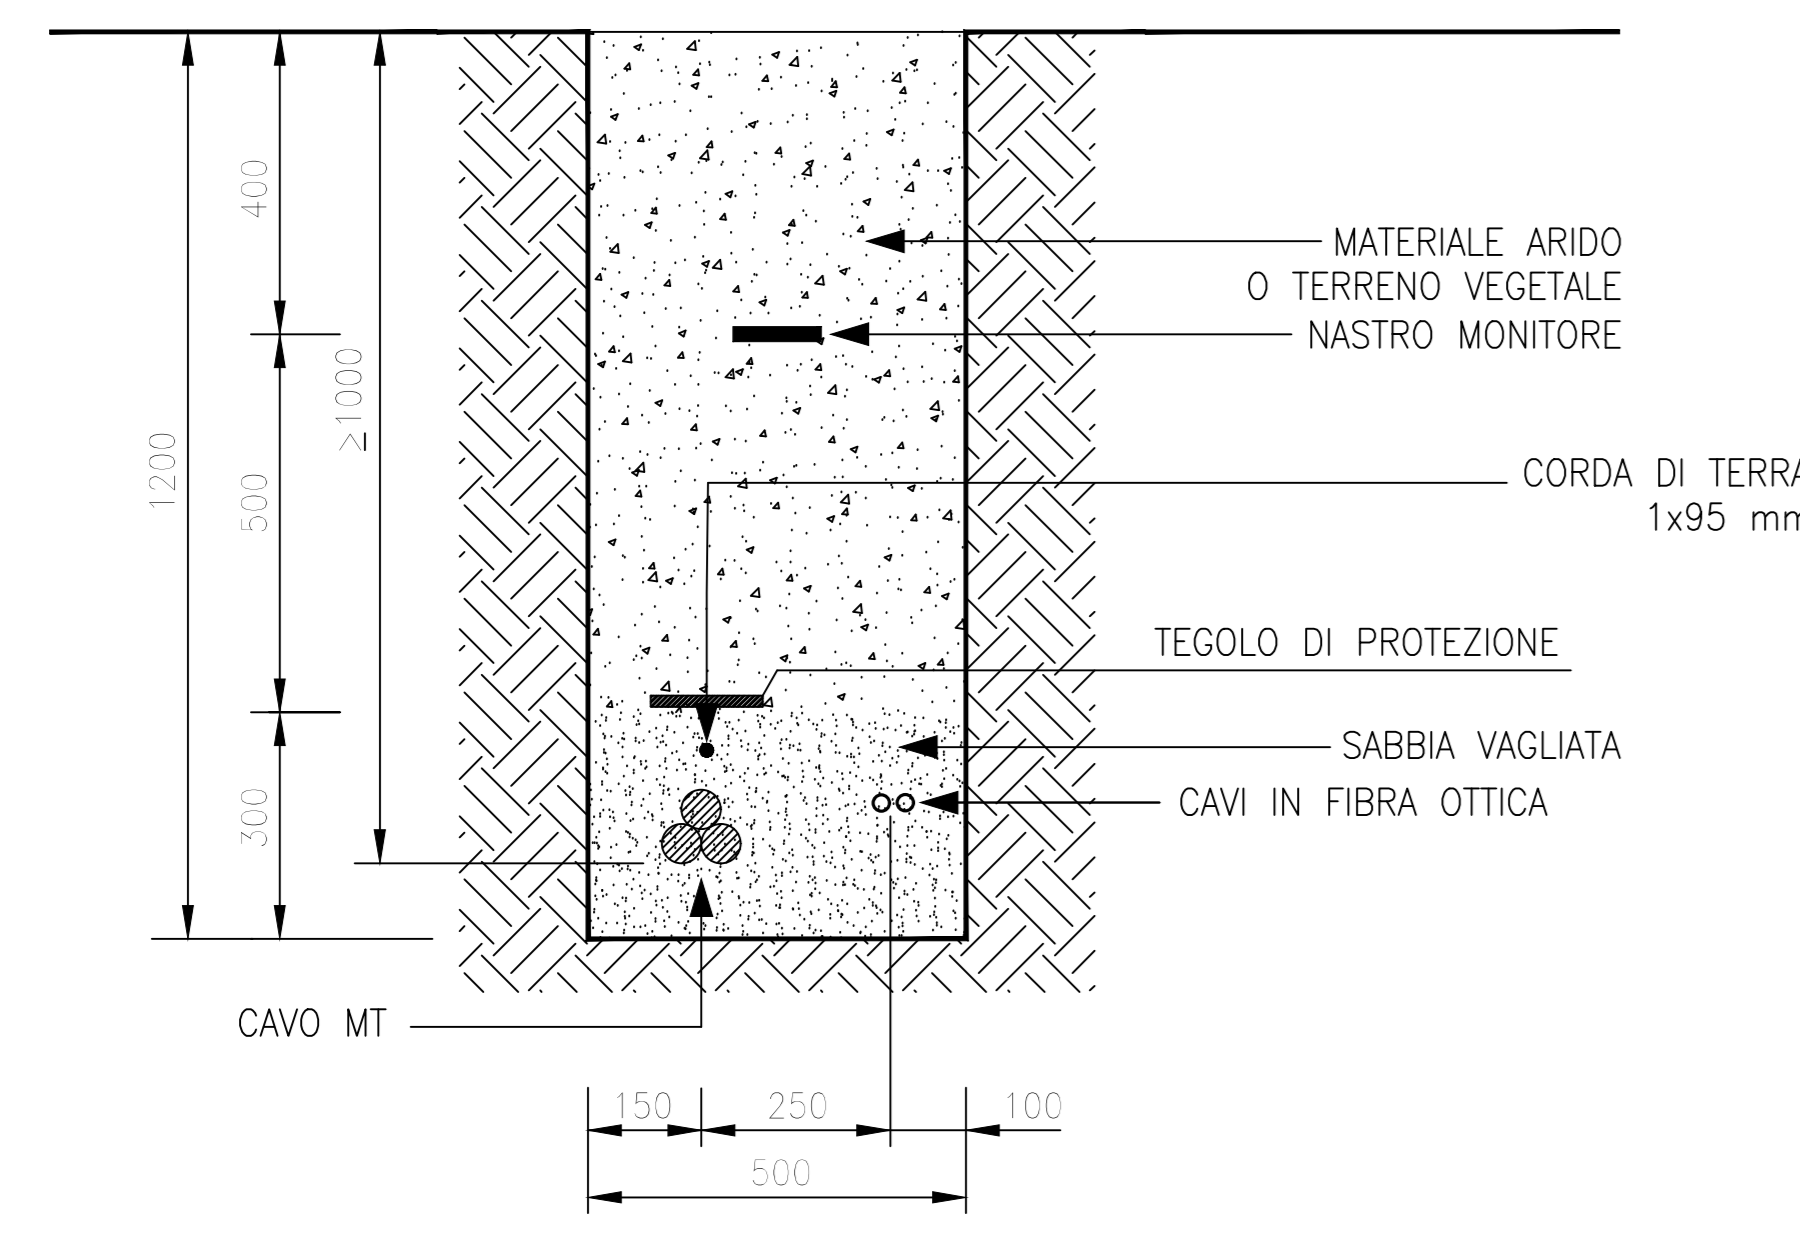

SEZIONE DI POSA "2"
POSA SU STRADA STERRATA O TERRENO VEGETALE

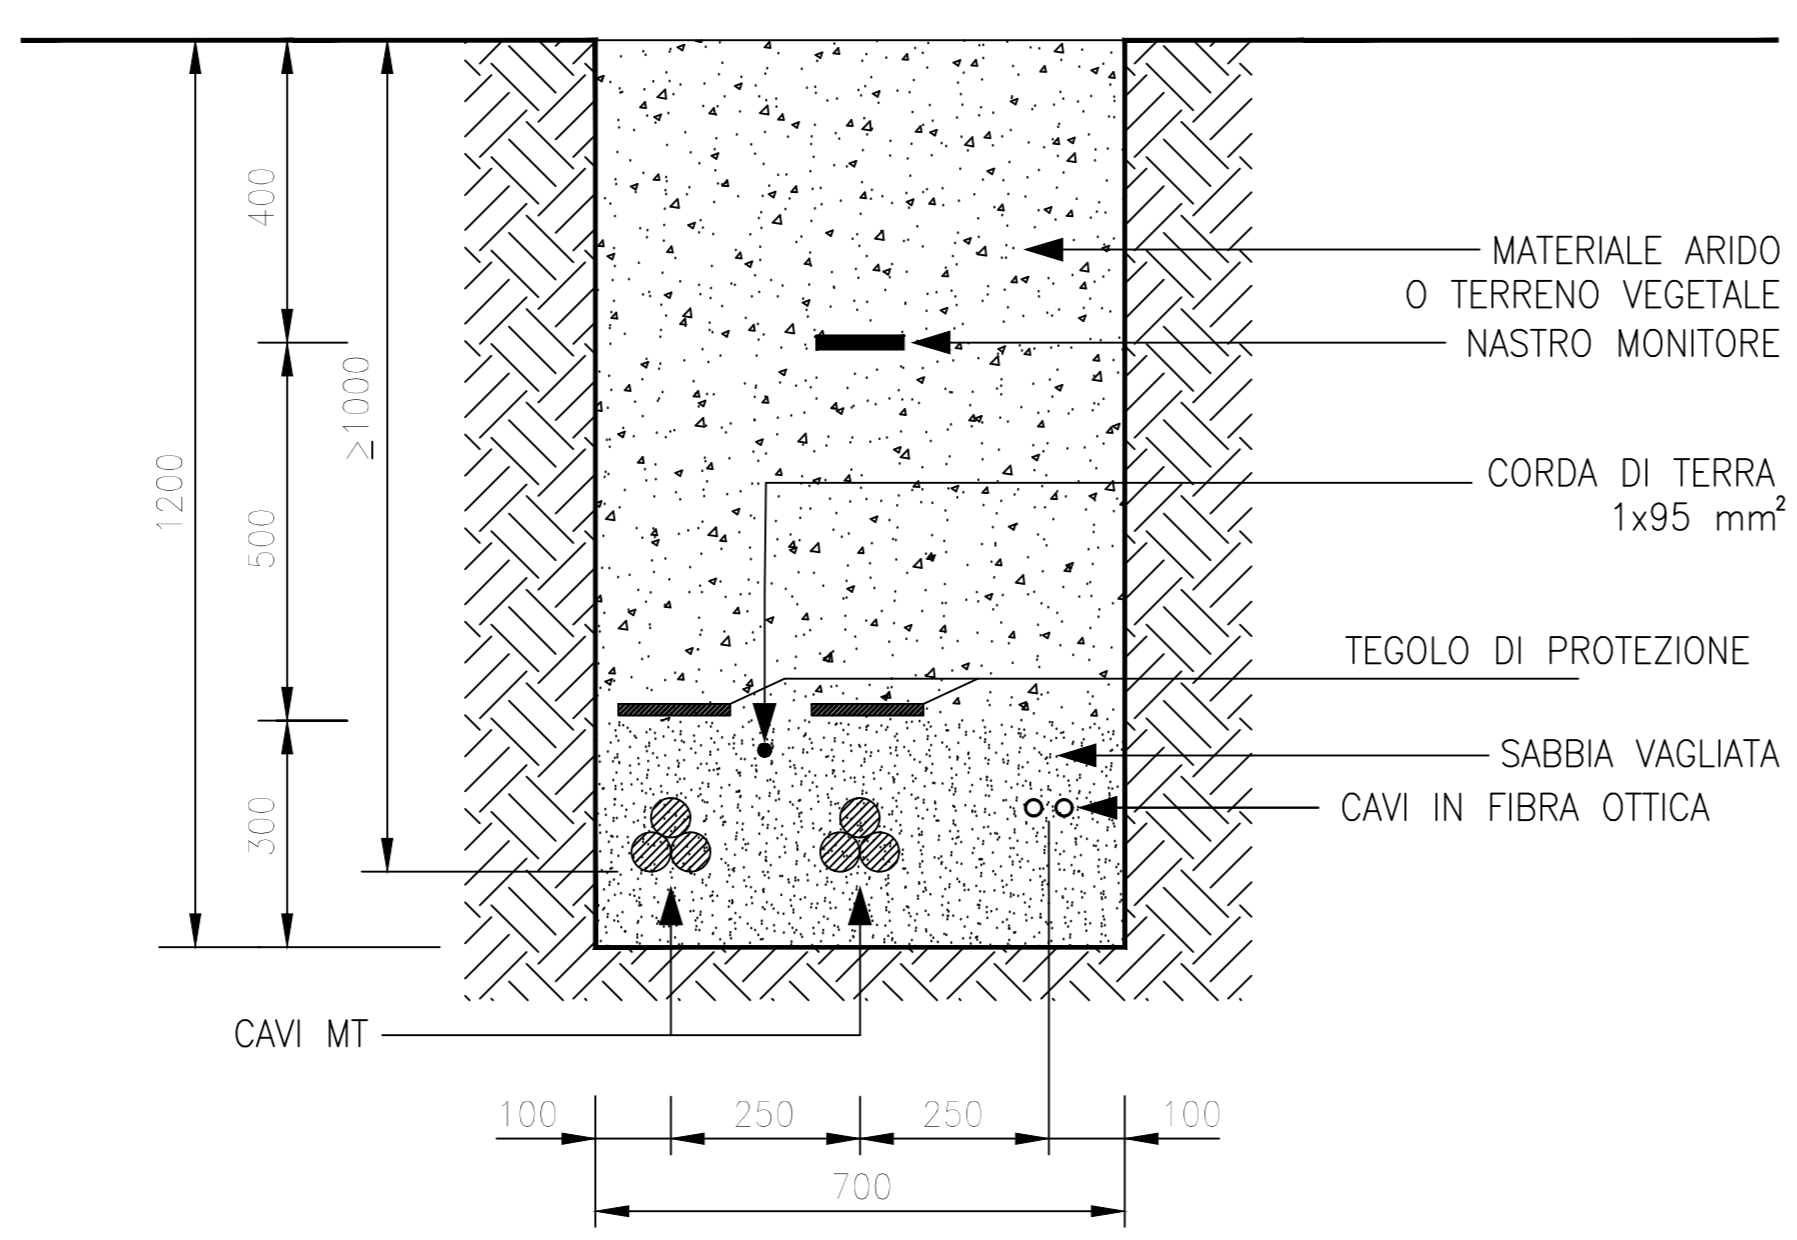


SEZIONE DI POSA "3"
POSA SU STRADA STERRATA O TERRENO VEGETALE

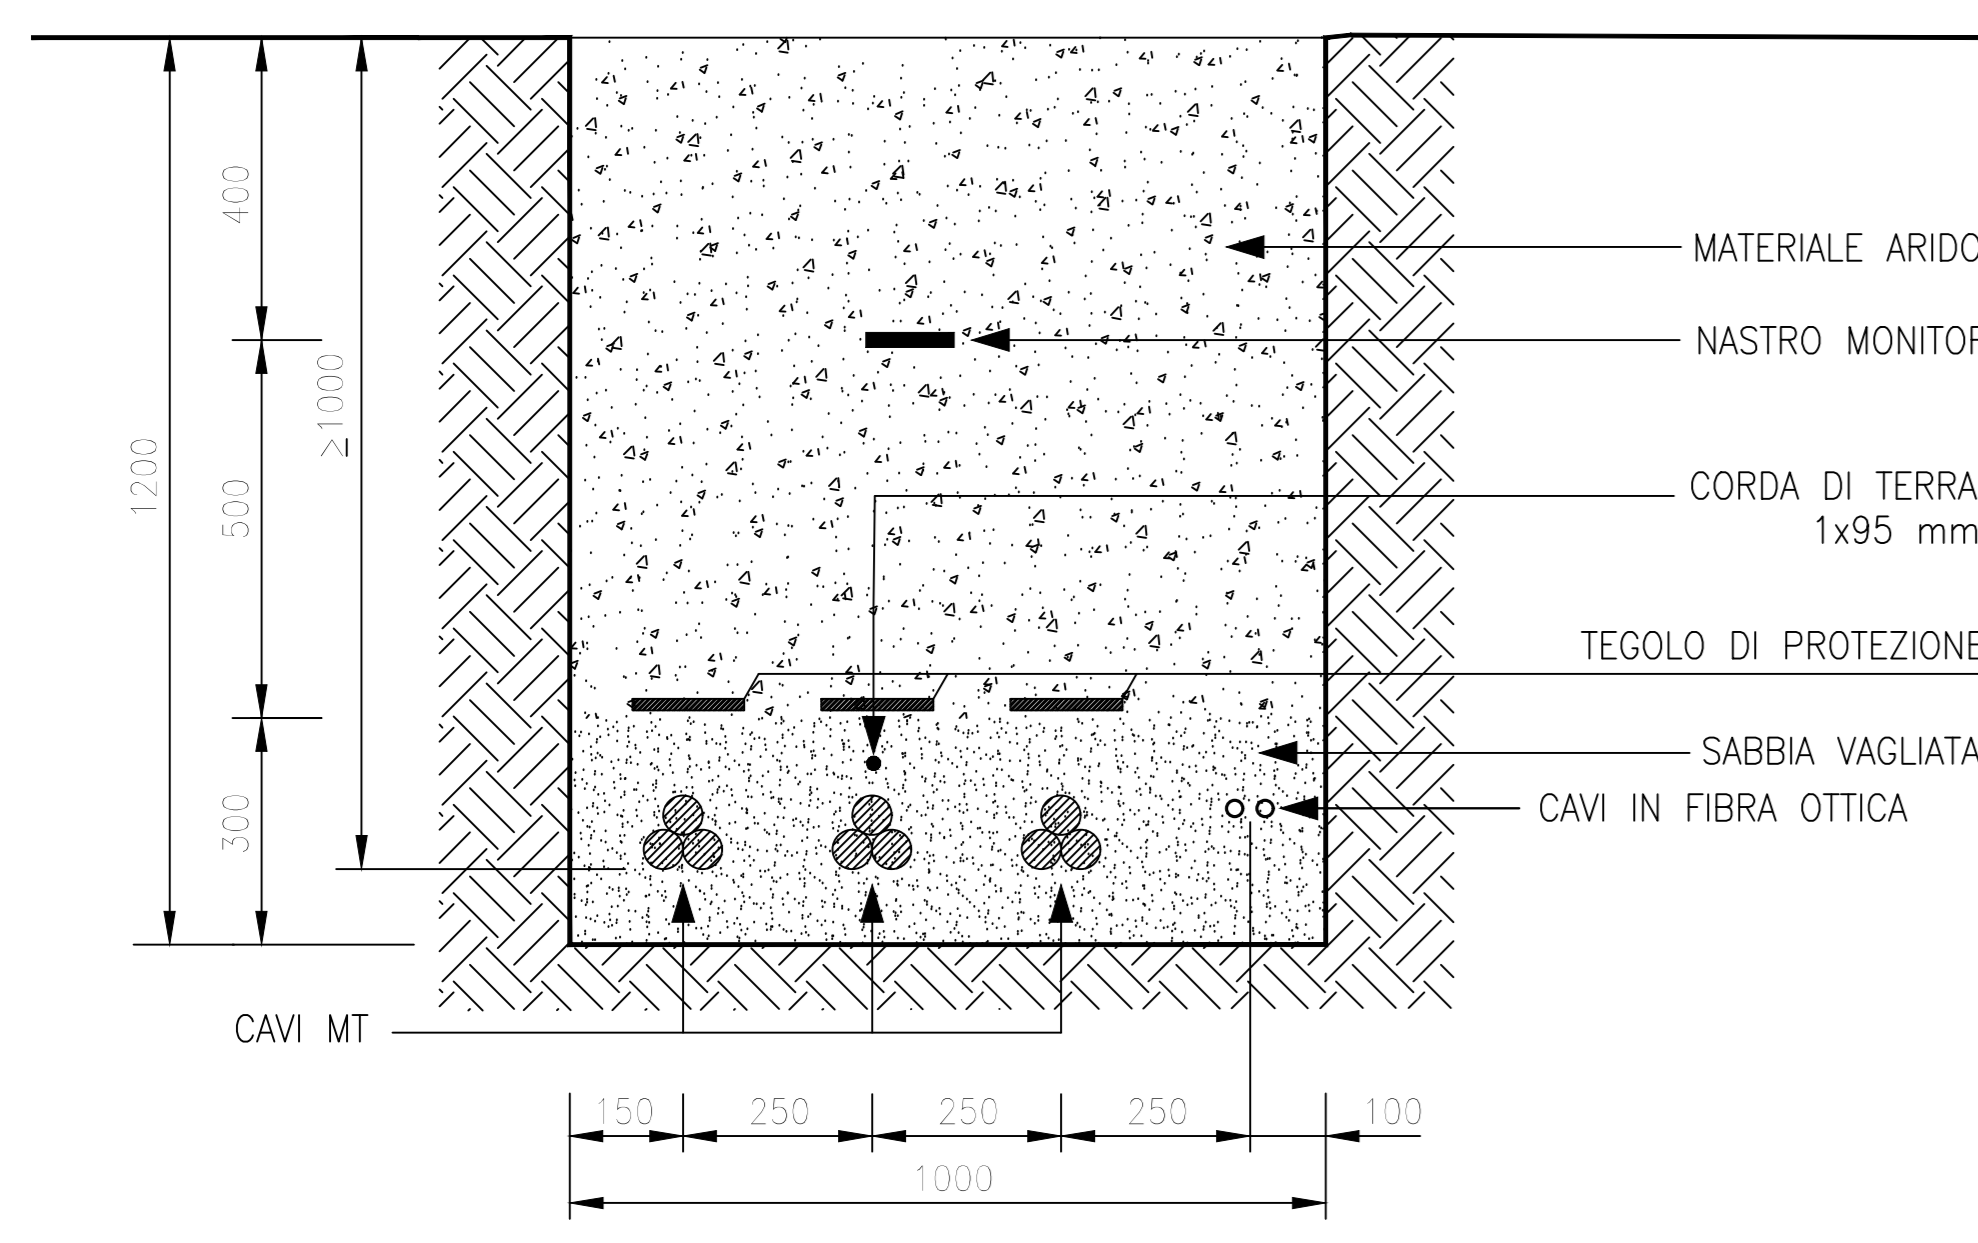


SEZIONI TIPICHE VIA CAVO SU STRADA ASFALTATA

SEZIONE TIPO "AA"

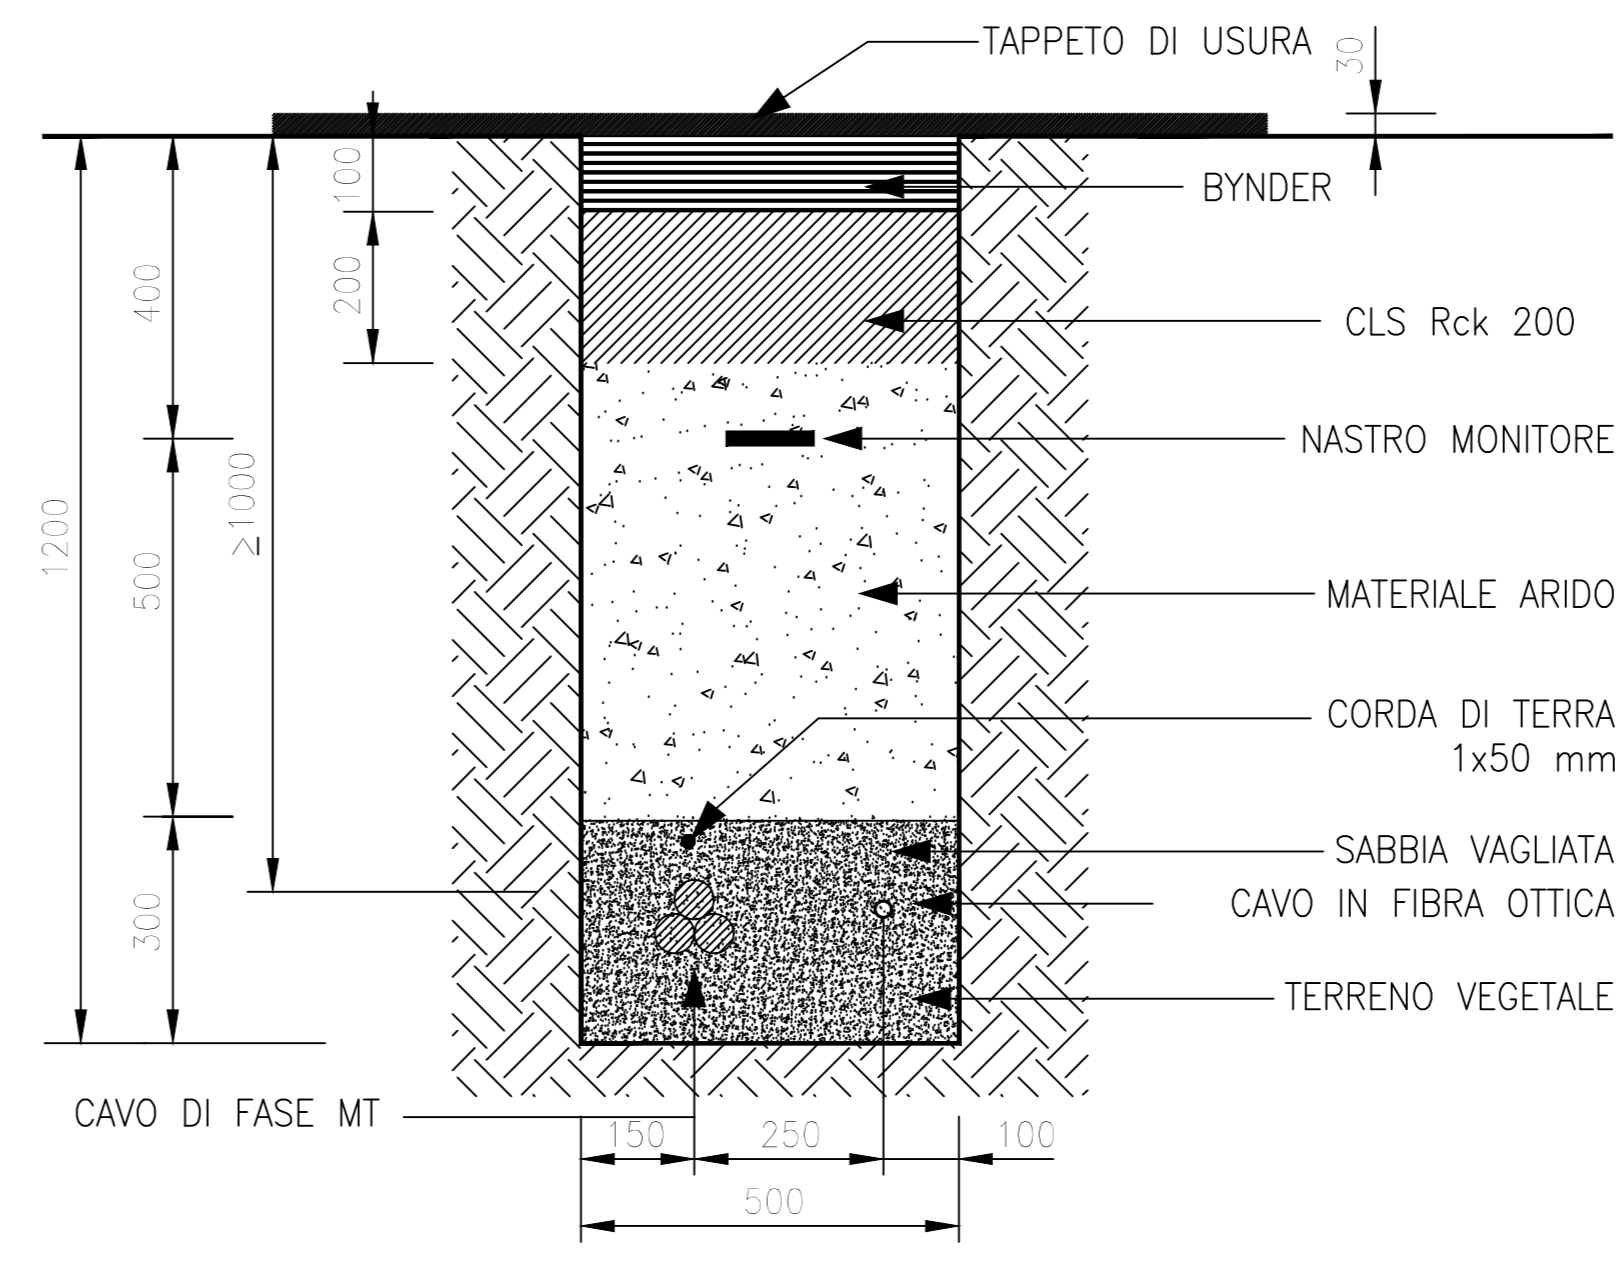

SEZIONE DI POSA "AB"

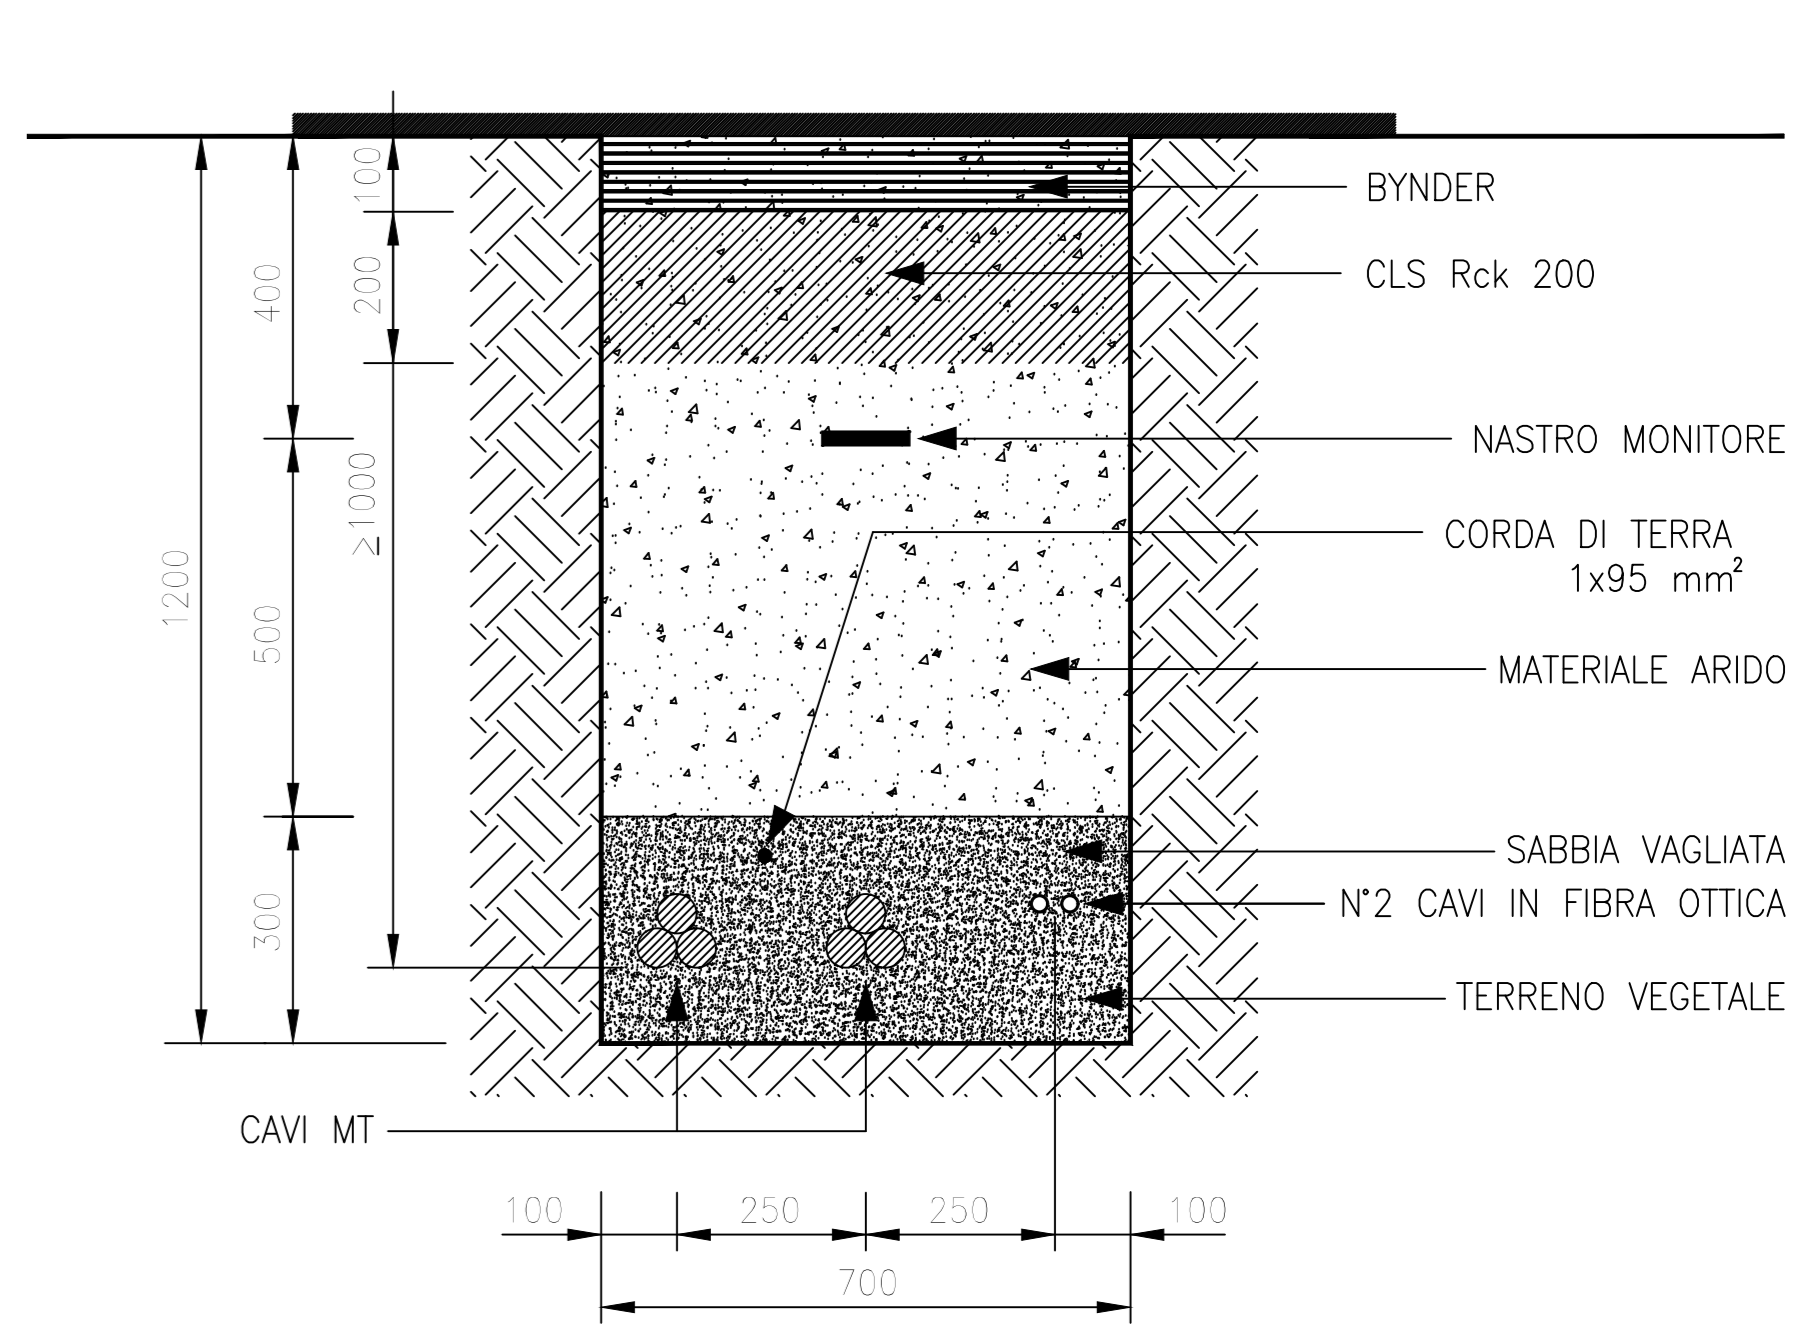

01	2021.02.10	Integrati commenti	D. Sargano	N. Novati	D. Sargano
00	2020.11.20	EMISSIONE	D. Sargano	N. Novati	D. Sargano
REV.	DATE	DESCRIPTION	PREPARED	CHECKED	APPROVED
PROJECT:			INTEGRALE RICOSTRUZIONE DELL'IMPIANTO EOLICO DI CALTAVUTURO 2		
FILE NAME:			GRE.EEC.D.73.IT.W.11633.12.003.00 - Planimetria cavidotti con individuazione tratti di posa		
CLASSIFICATION:		FORMAT:	SCALE:	PLOT SCALE:	SHEET:
PUBLIC		A0	-	1:1	5 di 5
UTILIZATION SCOPE:			TITLE:		
BASIC DESIGN			Planimetria cavidotti con sezioni di posa		
EGP VALIDATION			EGP CODE		
VALIDATED BY:	Iacofino				
VERIFIED BY:	Bellorini	GROUP:	PLANT:	SYSTEM:	PROGRESSIVE:
COLLABORATORS:	Sabatino	GRE.EEC	D73	ITW116331200301	