

KEY MAP



Tracciato - CTV2 04-05
Sez. 7
Progr.: 0+600.00
Scala: 1:200
Q.Rif.: 1010.00

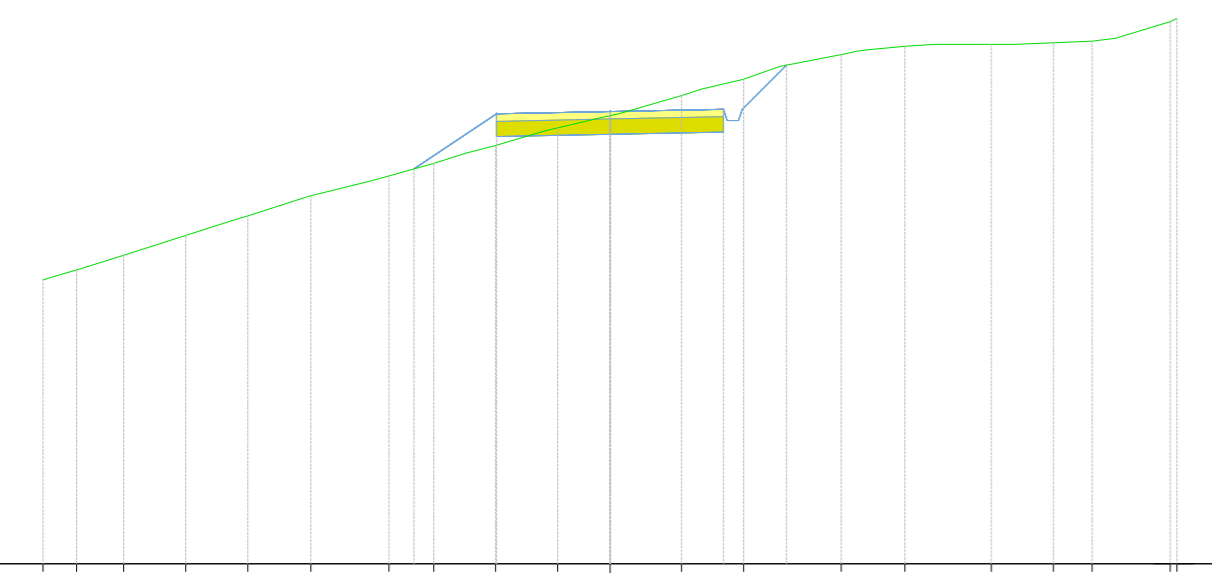


Table with 5 rows: PROGRESSIVE TERRENO, QUOTE TERRENO, DISTANZE PARZIALI TERRENO, PROGRESSIVE PROGETTO, QUOTE PROGETTO, and DISTANZE PARZIALI PROGETTO.

Tracciato - CTV2 04-05
Sez. 10
Progr.: 0+900.00
Scala: 1:200
Q.Rif.: 1010.00

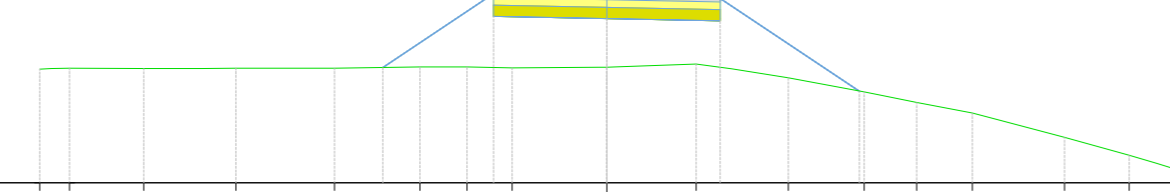


Table with 5 rows: PROGRESSIVE TERRENO, QUOTE TERRENO, DISTANZE PARZIALI TERRENO, PROGRESSIVE PROGETTO, QUOTE PROGETTO, and DISTANZE PARZIALI PROGETTO.

Tracciato - CTV2 04-05
Sez. 8
Progr.: 0+700.00
Scala: 1:200
Q.Rif.: 1020.00

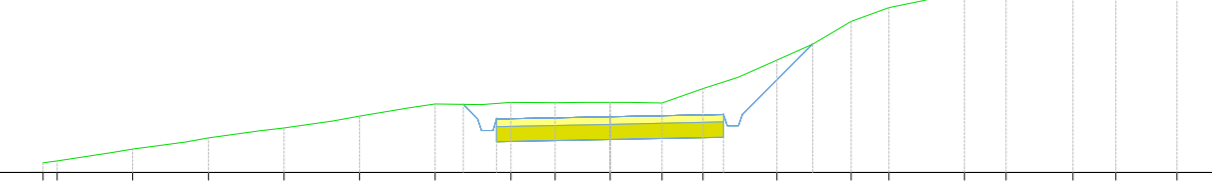


Table with 5 rows: PROGRESSIVE TERRENO, QUOTE TERRENO, DISTANZE PARZIALI TERRENO, PROGRESSIVE PROGETTO, QUOTE PROGETTO, and DISTANZE PARZIALI PROGETTO.

Tracciato - CTV2 04-05
Sez. 11
Progr.: 1+000.00
Scala: 1:200
Q.Rif.: 1020.00

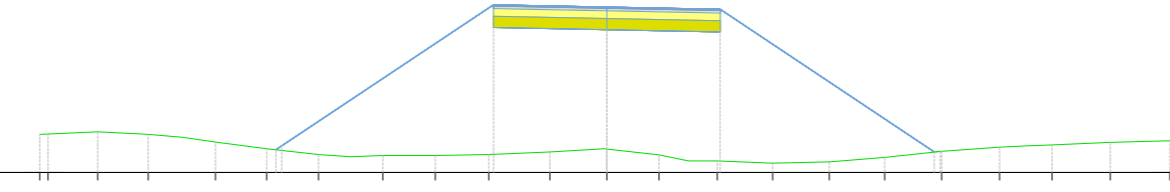


Table with 5 rows: PROGRESSIVE TERRENO, QUOTE TERRENO, DISTANZE PARZIALI TERRENO, PROGRESSIVE PROGETTO, QUOTE PROGETTO, and DISTANZE PARZIALI PROGETTO.

Tracciato - CTV2 04-05
Sez. 9
Progr.: 0+800.00
Scala: 1:200
Q.Rif.: 1010.00

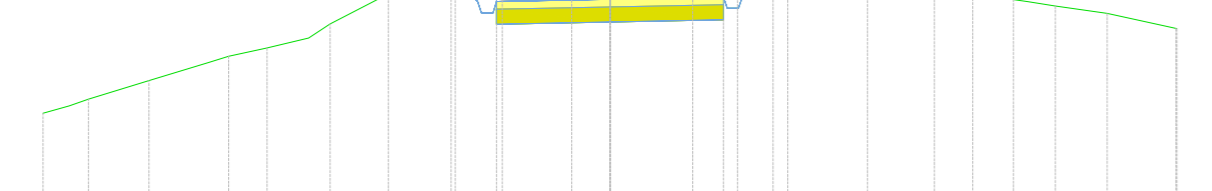


Table with 5 rows: PROGRESSIVE TERRENO, QUOTE TERRENO, DISTANZE PARZIALI TERRENO, PROGRESSIVE PROGETTO, QUOTE PROGETTO, and DISTANZE PARZIALI PROGETTO.

Tracciato - CTV2 04-05
Sez. 12
Progr.: 1+100.00
Scala: 1:200
Q.Rif.: 1020.00

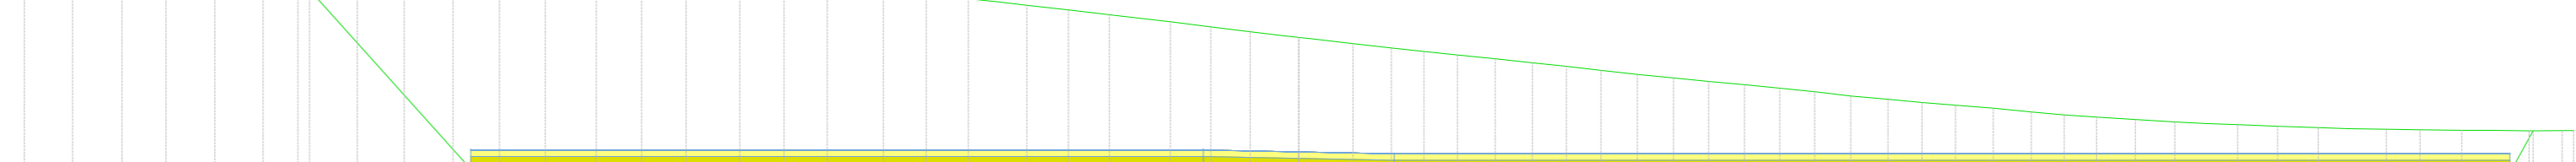


Table with 5 rows: PROGRESSIVE TERRENO, QUOTE TERRENO, DISTANZE PARZIALI TERRENO, PROGRESSIVE PROGETTO, QUOTE PROGETTO, and DISTANZE PARZIALI PROGETTO.



Technical drawing metadata table including revision history, project details, and company logos (Stantec, enel).