



PERCORSO CALTAVUTURO 2 - INGRANDIMENTI
scala 1: 100

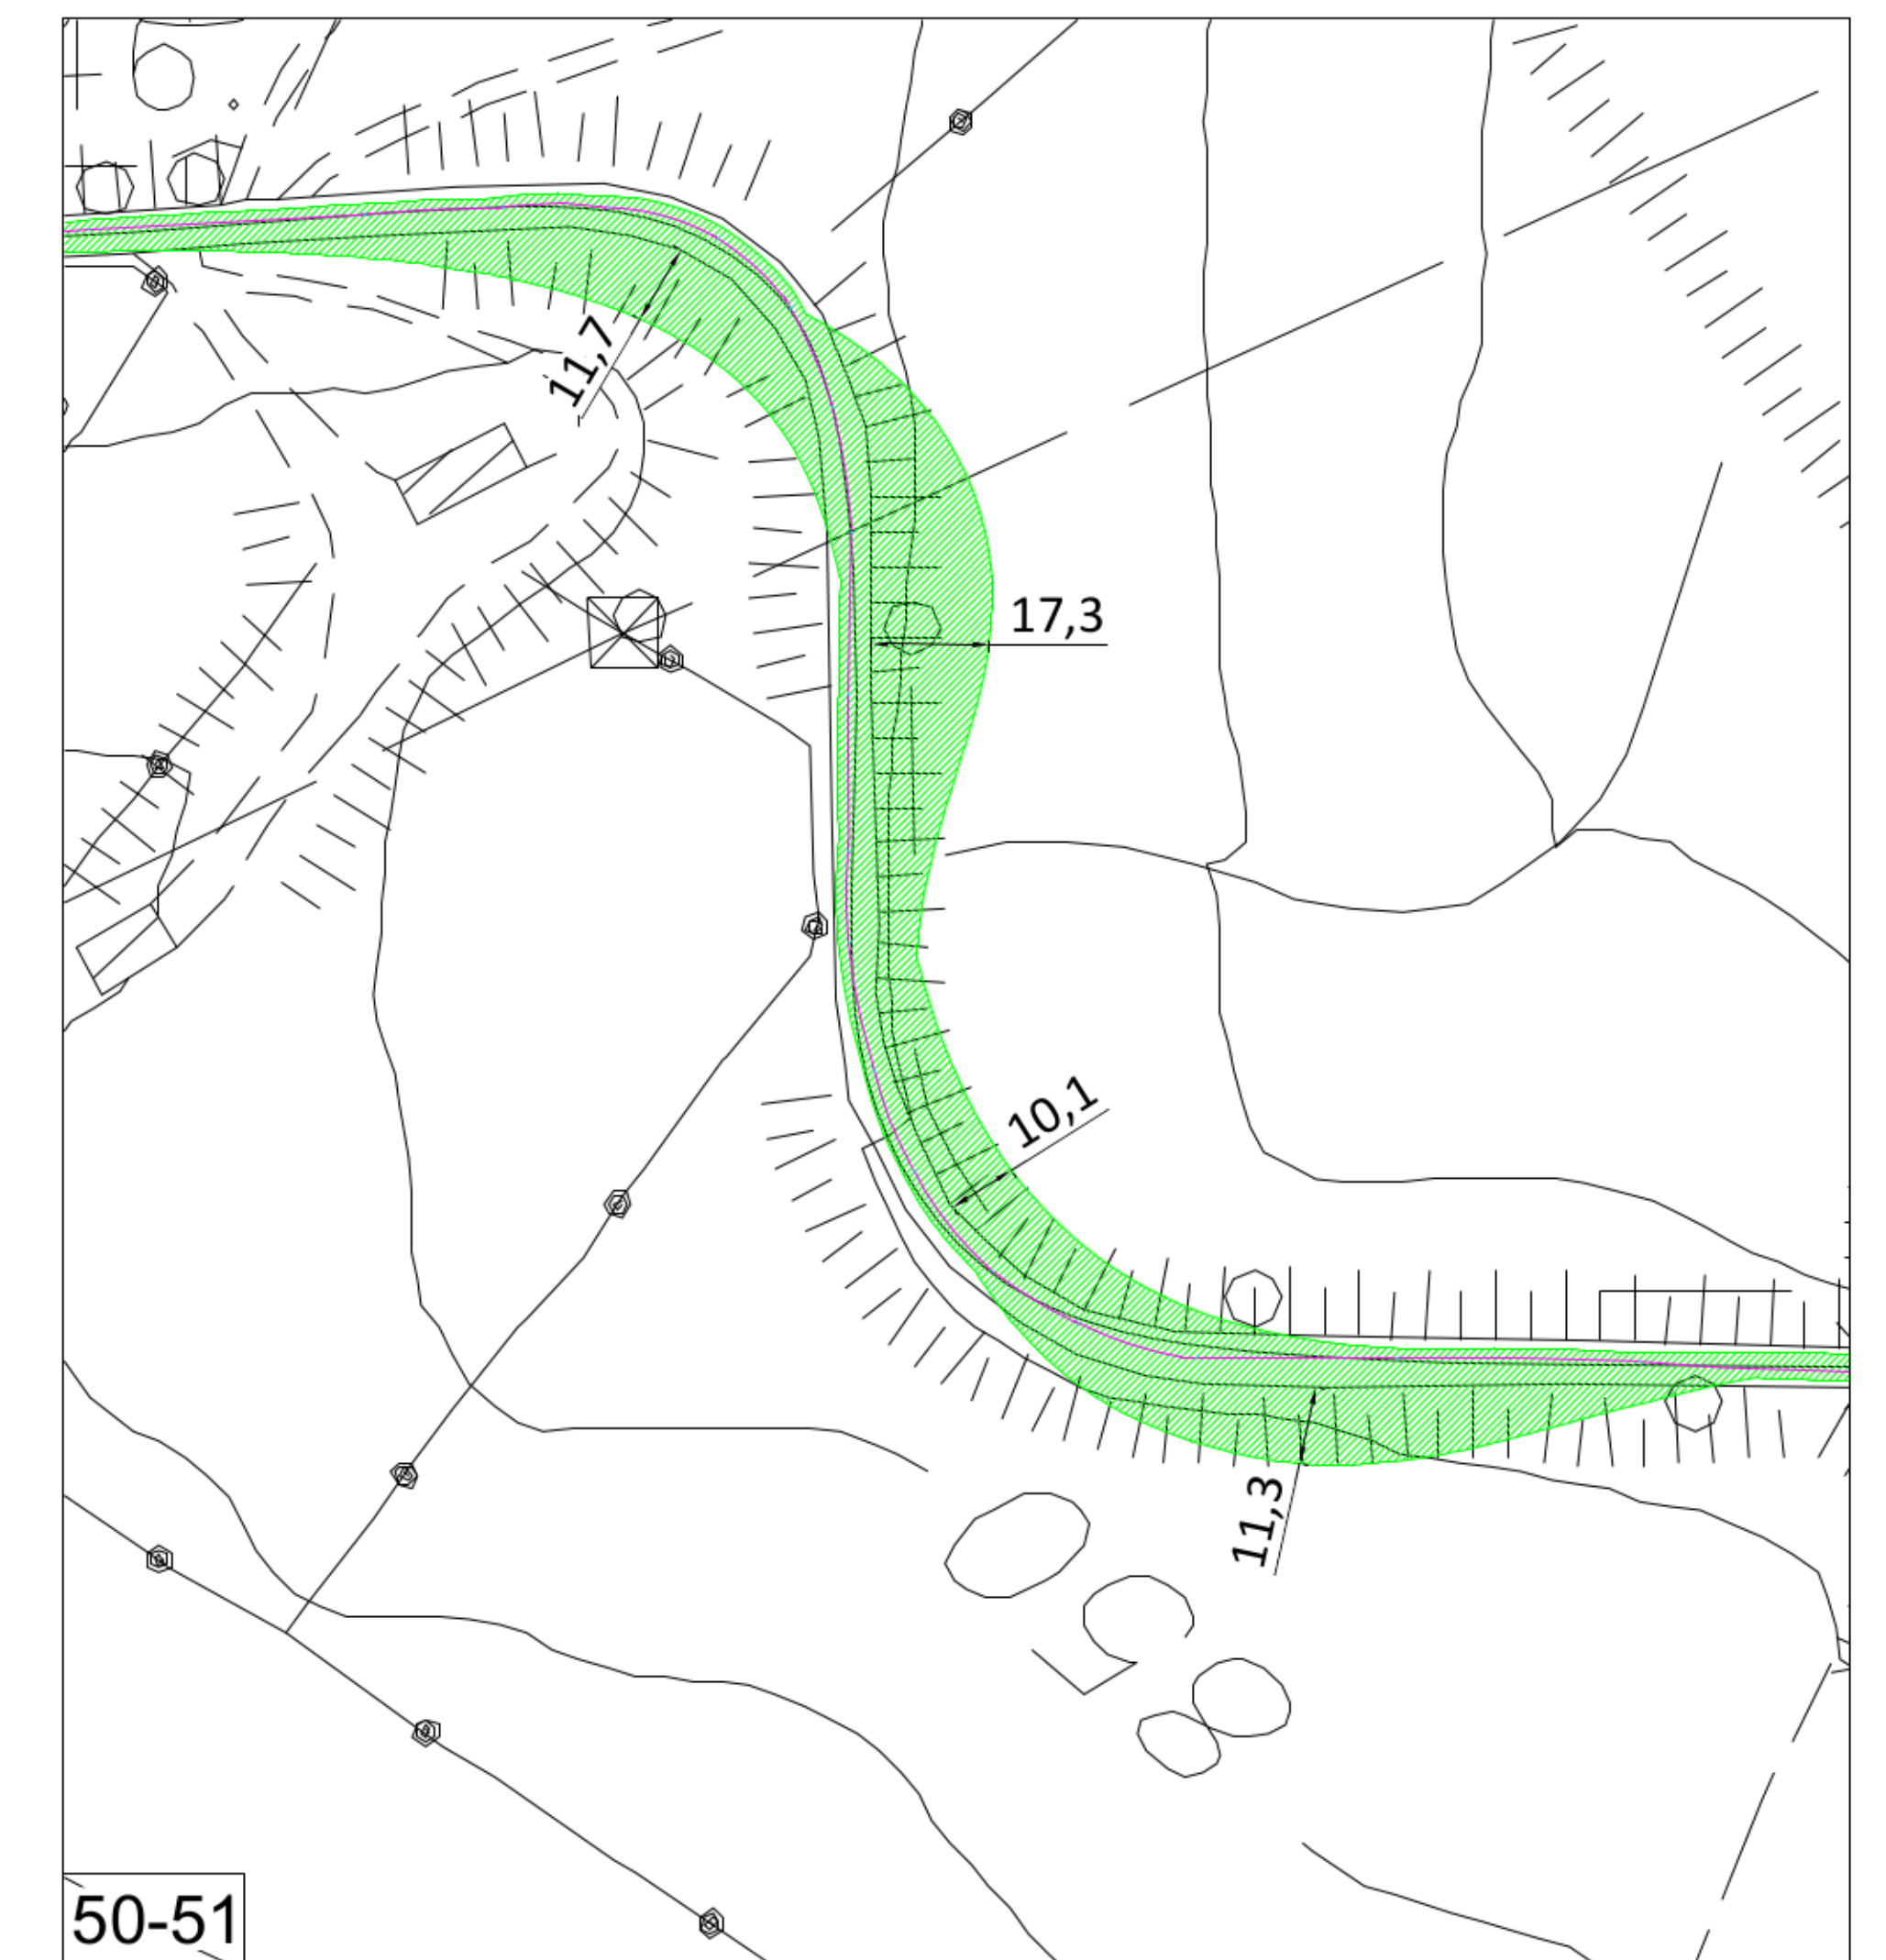

PERCORSO CALTAVUTURO 2 - INGRANDIMENTI scala 1: 100



SEZIONI TIPICHE scala 1:100

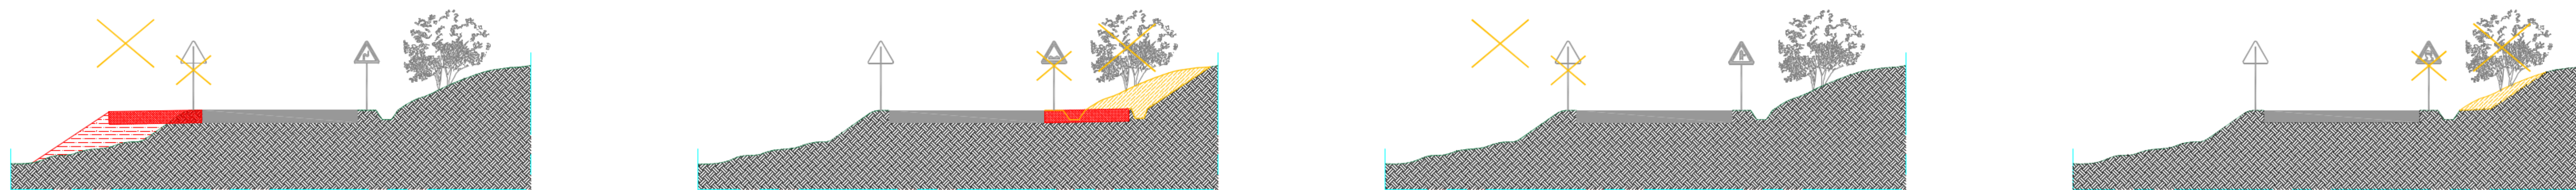

ALLARGAMENTO TIPO SEDE STRADALE
LATO VALLE

ALLARGAMENTO TIPO SEDE STRADALE
LATO MONTE

AREA DA RENDERE LIBERA
LATO VALLE

AREA DA RENDERE LIBERA
LATO MONTE



REV.	DATE	DESCRIZIONE	PREPARED	CHIEVED	APPROVED
00	15/07/2021	Prima emissione			
PROJECT:		Costruzione dell'impianto solare di "Caltavuturo 2"			
FILE NAME:		ONE.ECO.D.73.ITW11633311500400 - Interventi su viabilità esistente - Parte 2			
CLASSIFICATION:	PUBLIC	FORM:	A0	SCALE:	1:100 1:1
UTILIZATION SCOPE:	BASIC DESIGN		Interventi su viabilità esistente - Parte 2		
ENGINEERING & CONSTRUCTION		EGP VALIDATION			
VALIDATED BY:	L. Iacobello				
DESIGNED BY:	R. Iacobello				
GROUP:	FUNCTION:	TYPE:	SCALE:	COUNTRY:	SEC.:
GREEECD73	ITW11633311500400				