




FONDAZIONE AEROGENERATORE  
Scala 1:50

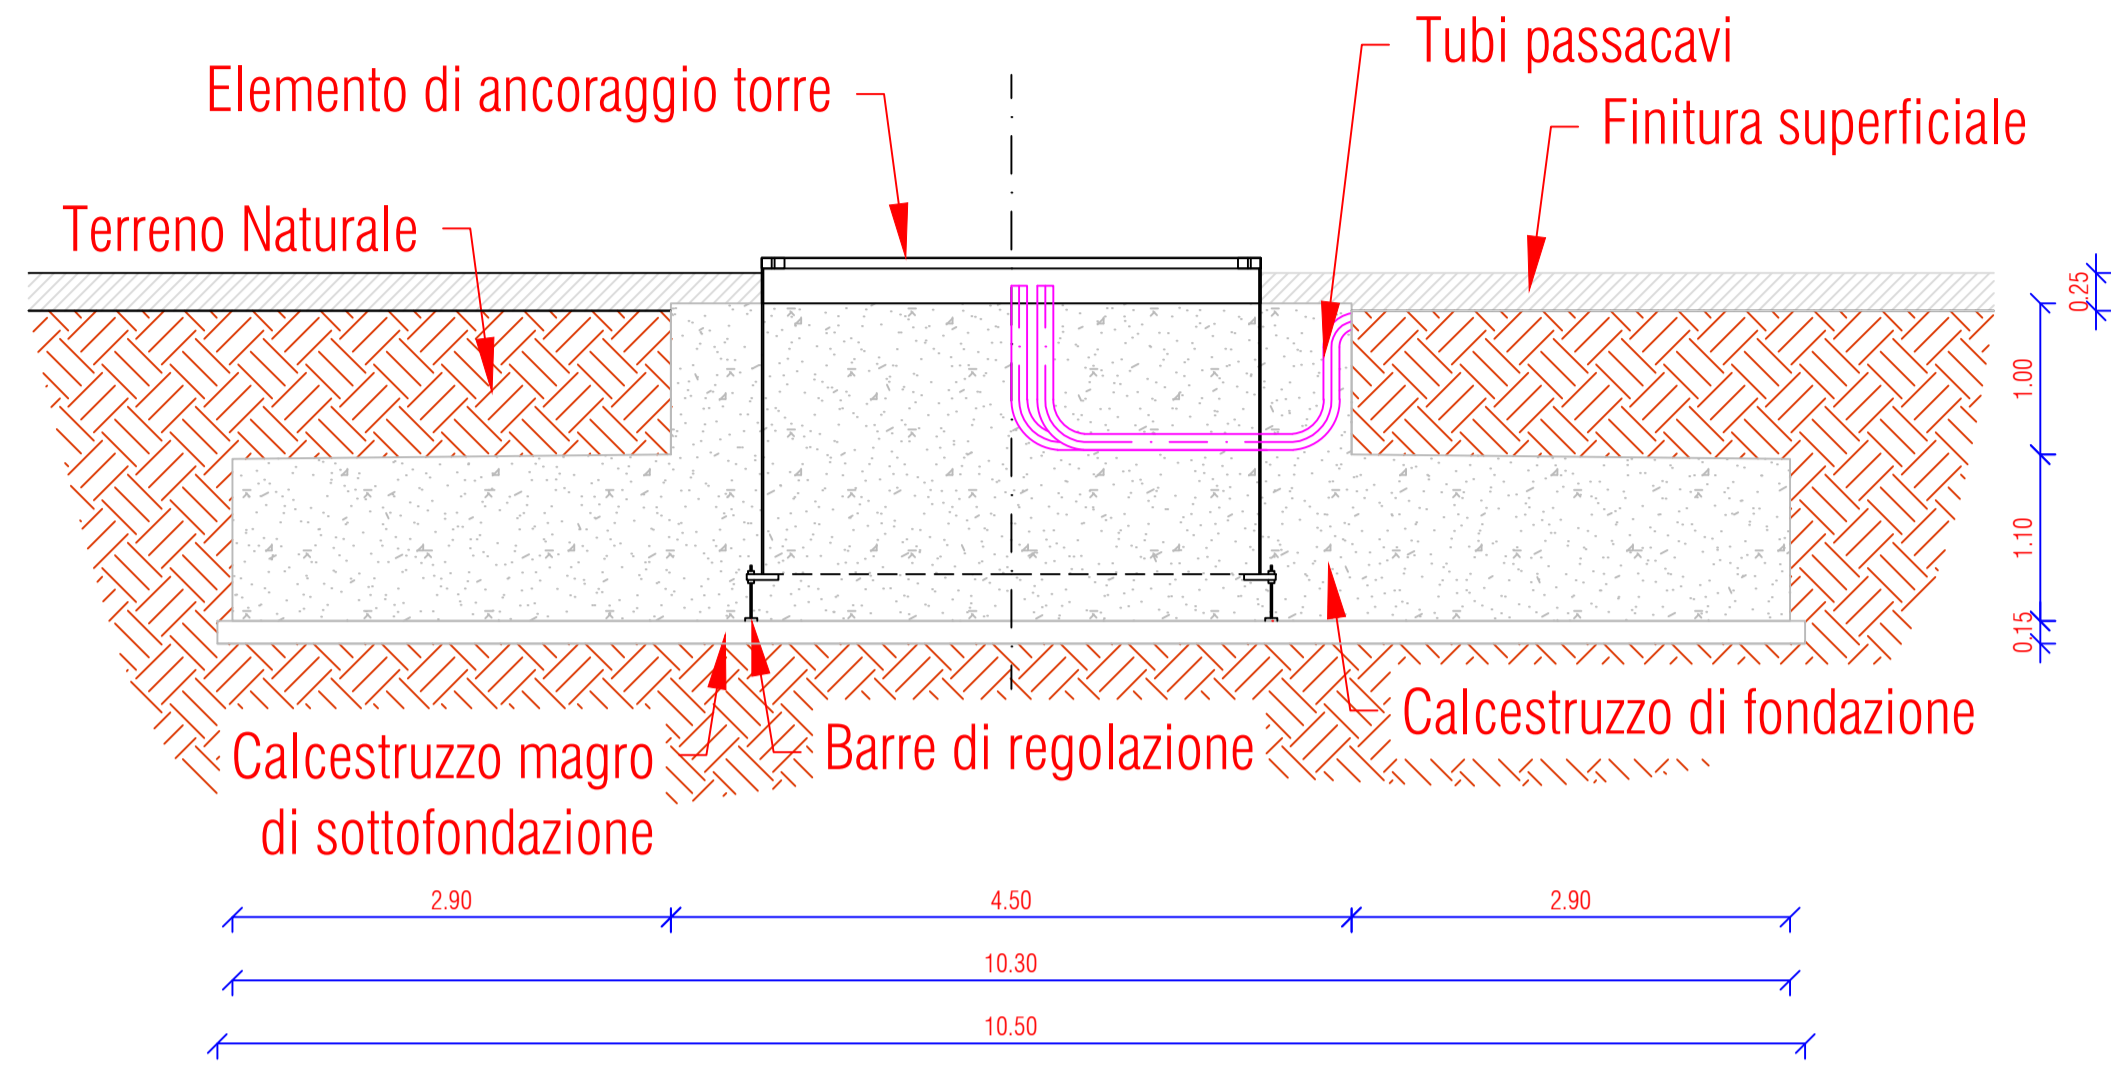

FONDAZIONE AEROGENERATORE A VALLE DELLA DISMISSIONE  
Scala 1:50

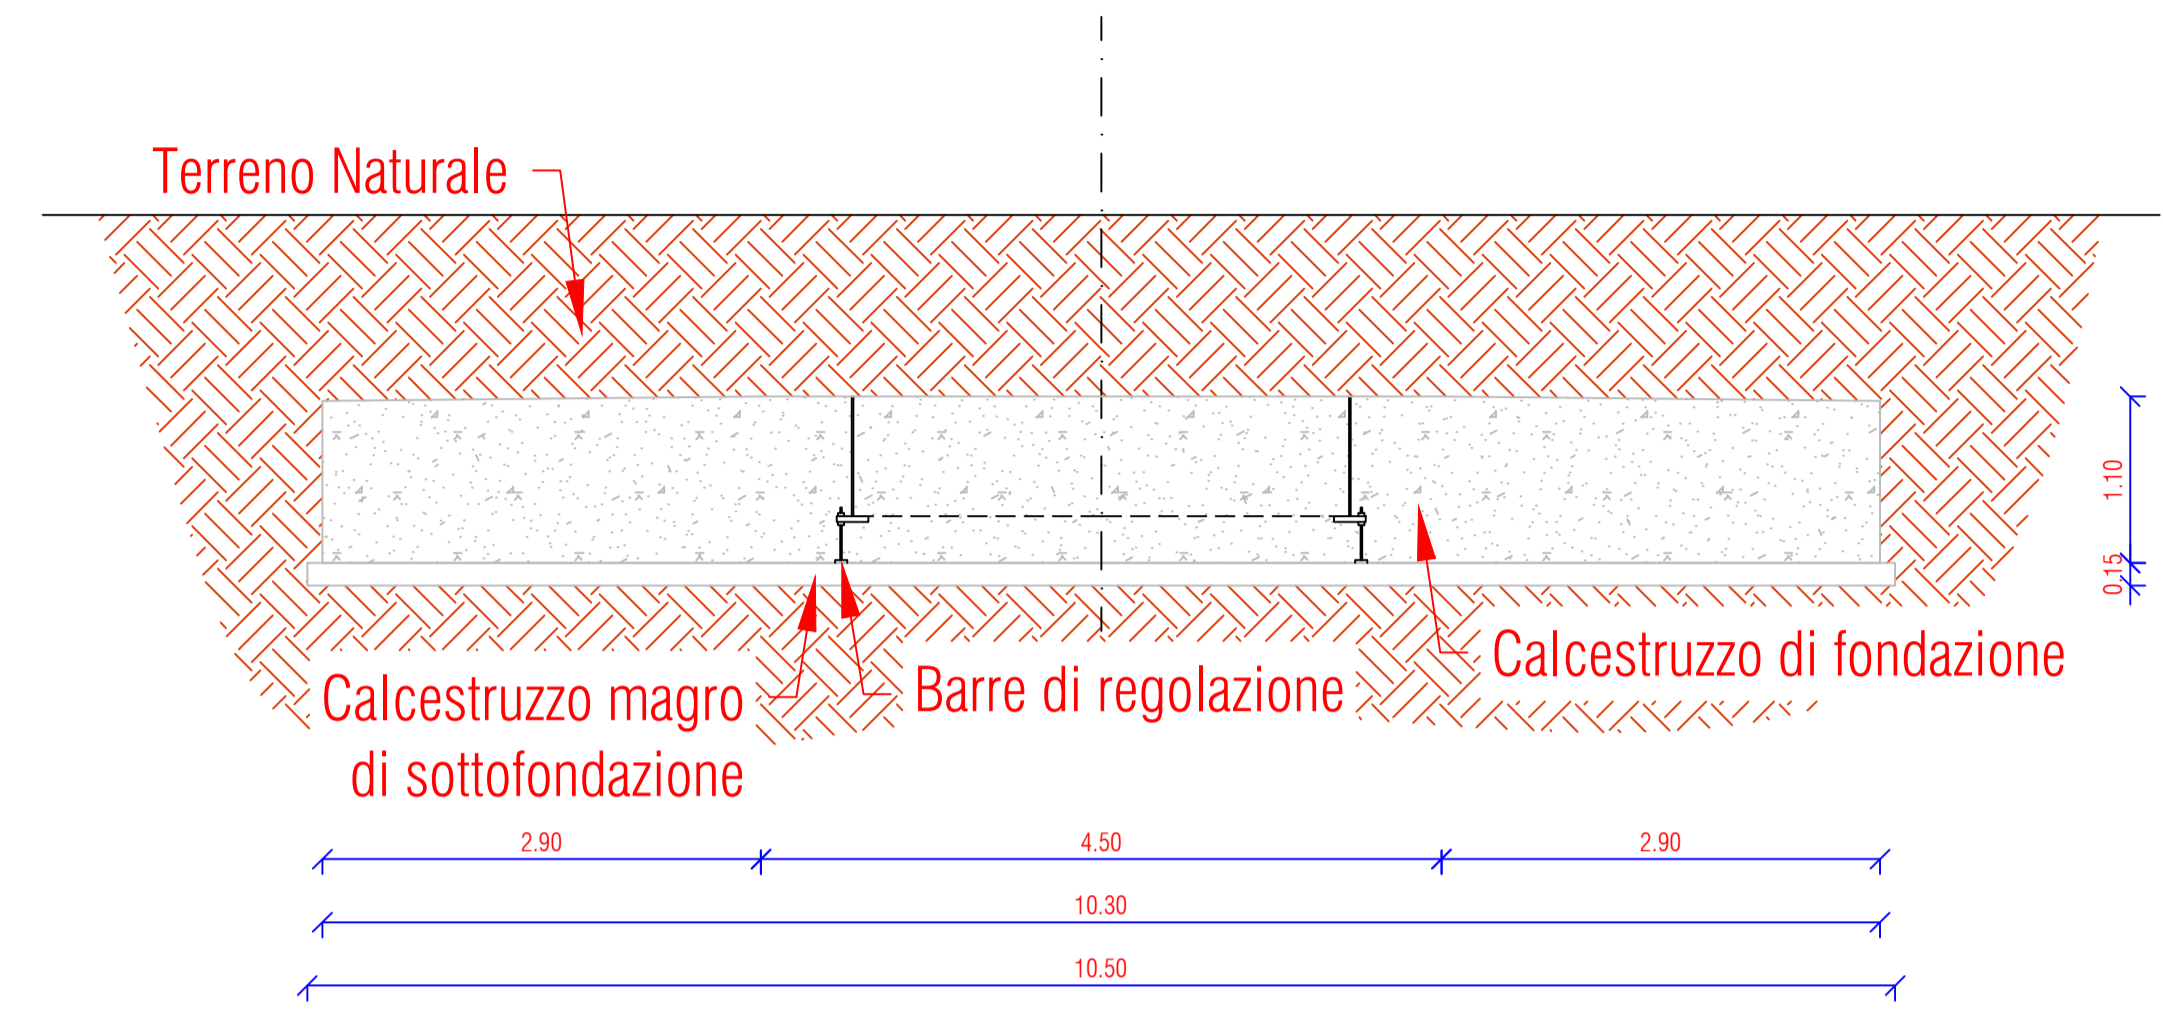

DISMISSIONE AEROGENERATORE - VISTA IN PIANTA  
Scala 1:200

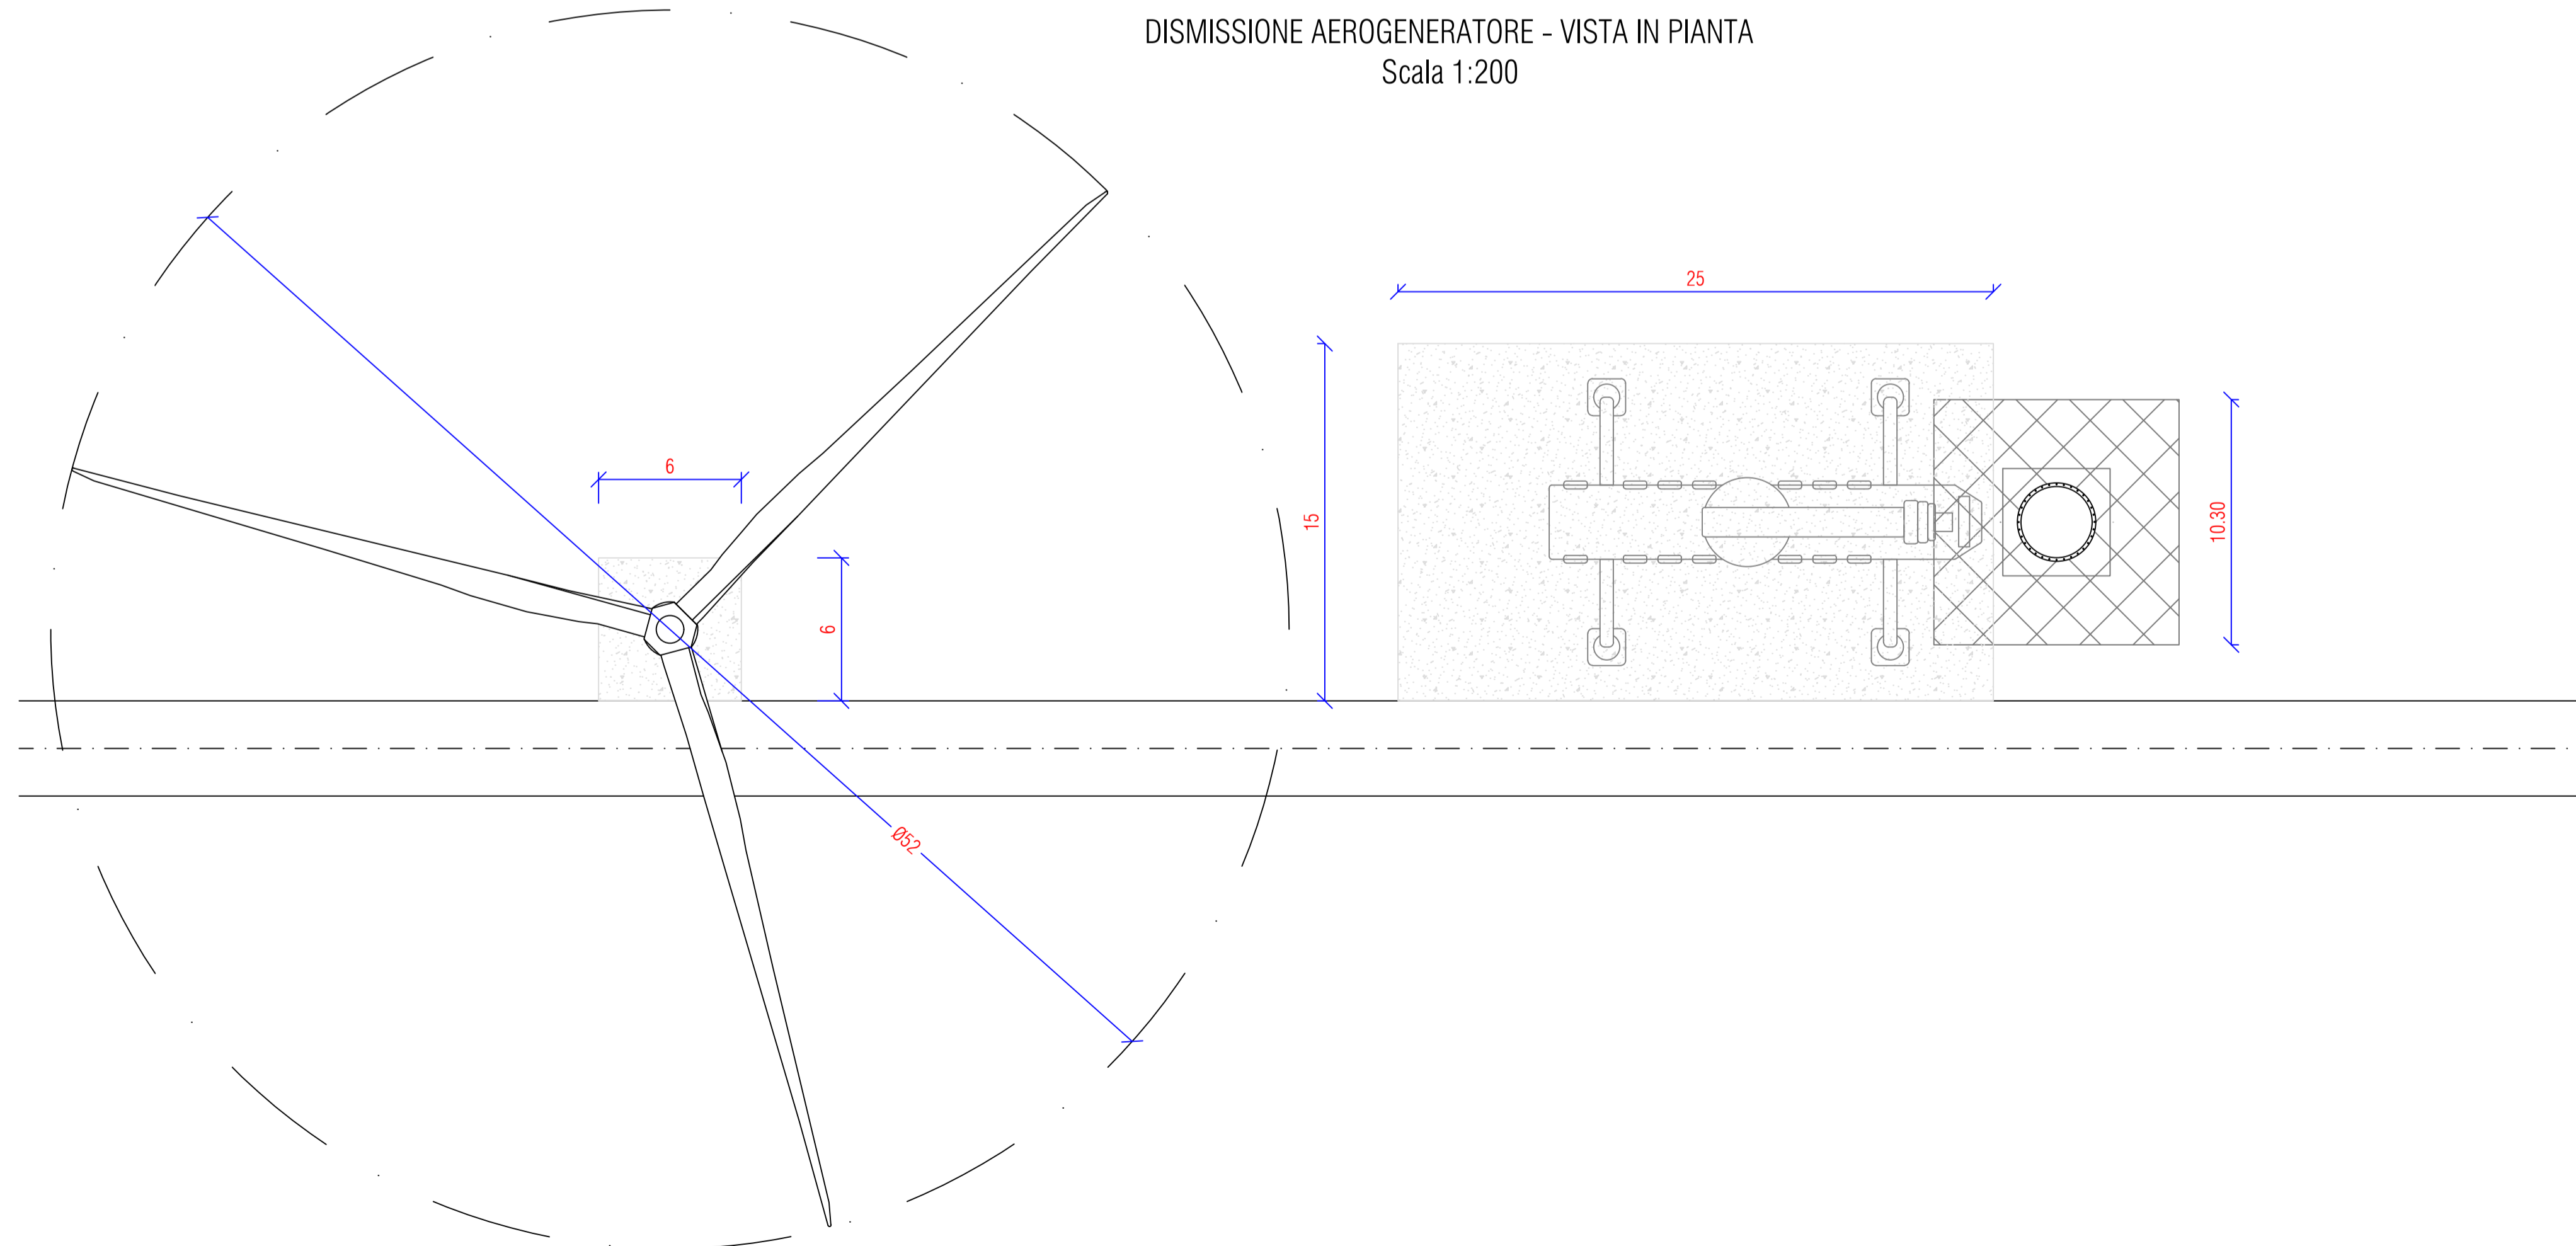

REV.	DATE	DESCRIPTION	PREPARED	CHECKED	APPROVED
00	2020.07.10	Prima emissione	M.Terzi	N.Novati	L.Lavazza
CONTRACTOR'S LOGO		PROJECT:			
Stantec		INTEGRALE RICOSTRUZIONE DELL'IMPIANTO EOLICO DI CALTAVUTURO 2			
enel Green Power Engineering & Construction		FILE NAME: GRE.EEC.D.73.IT.W.12420.40.001.00 - Tipologico piazzola e fondazione demolizione			
EGP VALIDATION		CLASSIFICATION: <b>PUBLIC</b>	FORMAT: <b>A1</b>	SCALE: <b>Varie</b>	PLOT SCALE: <b>-</b>
VALIDATED BY: Iacofano		UTILIZATION SCOPE: <b>BASIC DESIGN</b>			
VERIFIED BY: Bellorini		TITLE: <b>Tipologico piazzola e fondazione demolizione PIANTA E SEZIONI</b>			
COLLABORATORS: Tomassetti		EGP CODE			
		GROUP:	FUNCTION:	TYPE:	ISSUER:
		GRE.EEC	D73	IT	W116334000100
		PLANT:	SYSTEM:	PROGRESSIVE:	REVISION: