



Sottostazione a terra - Pianta

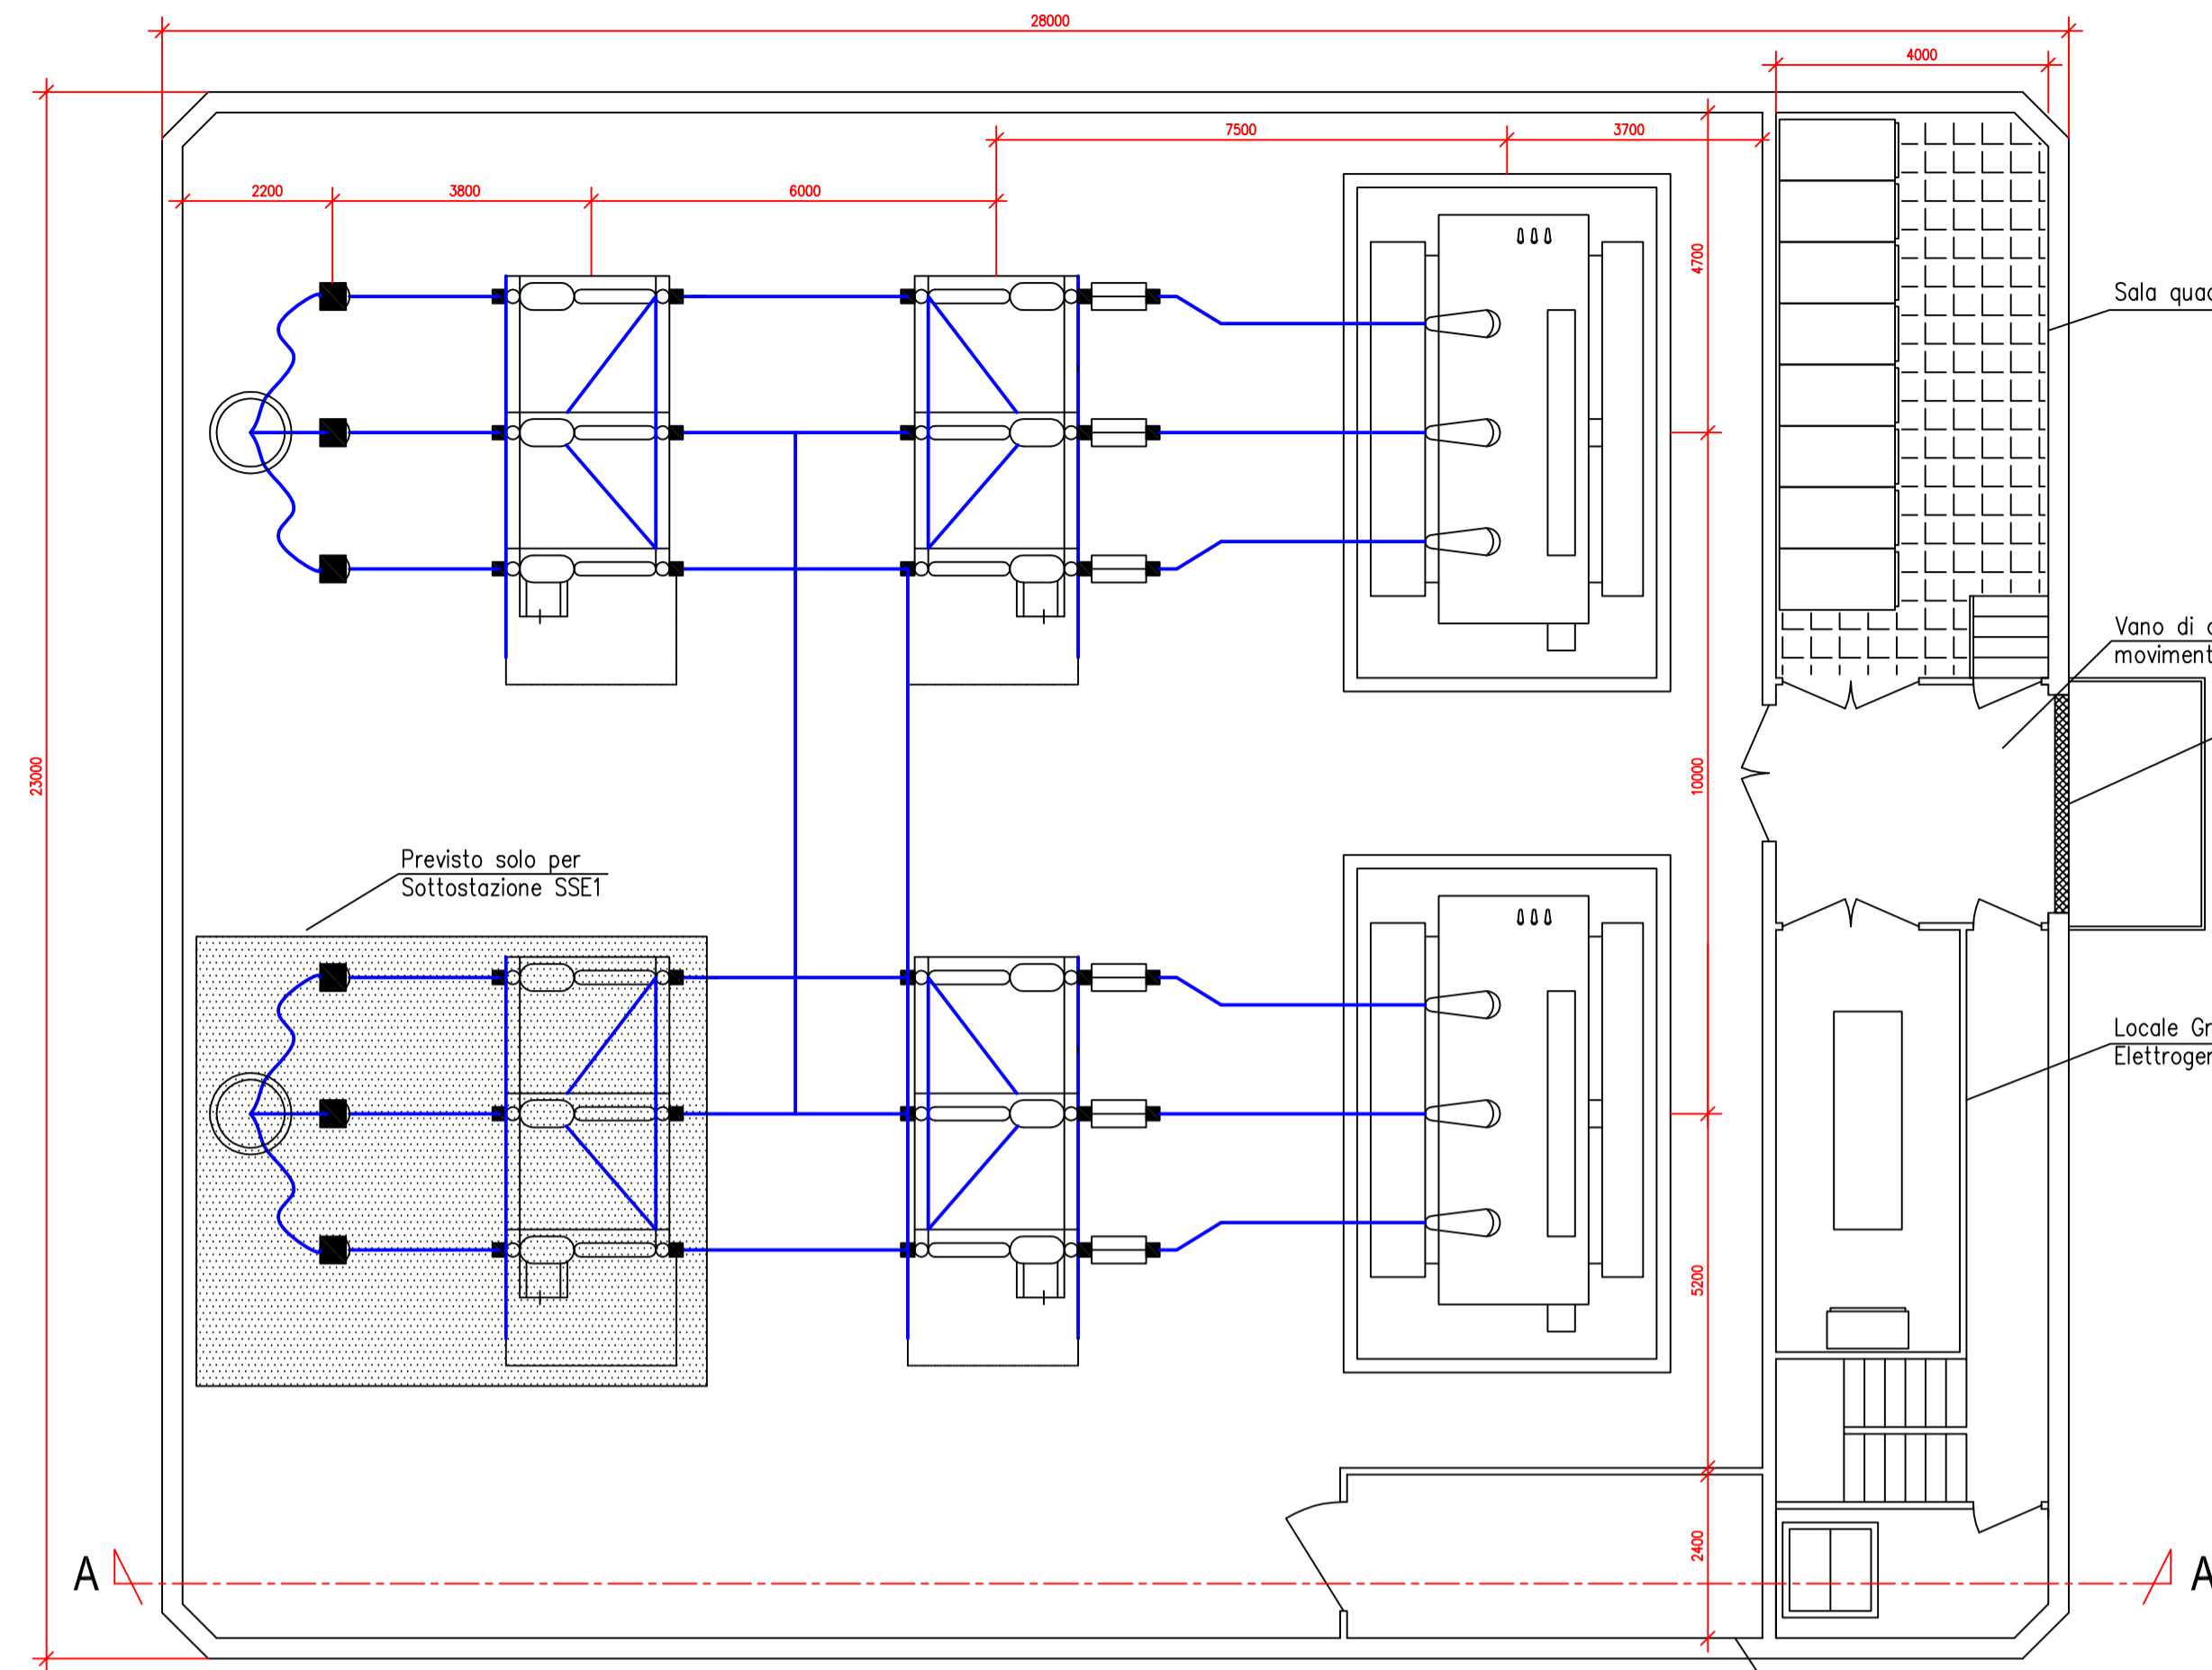


Sottostazione Offshore - Pianta Piano 1°

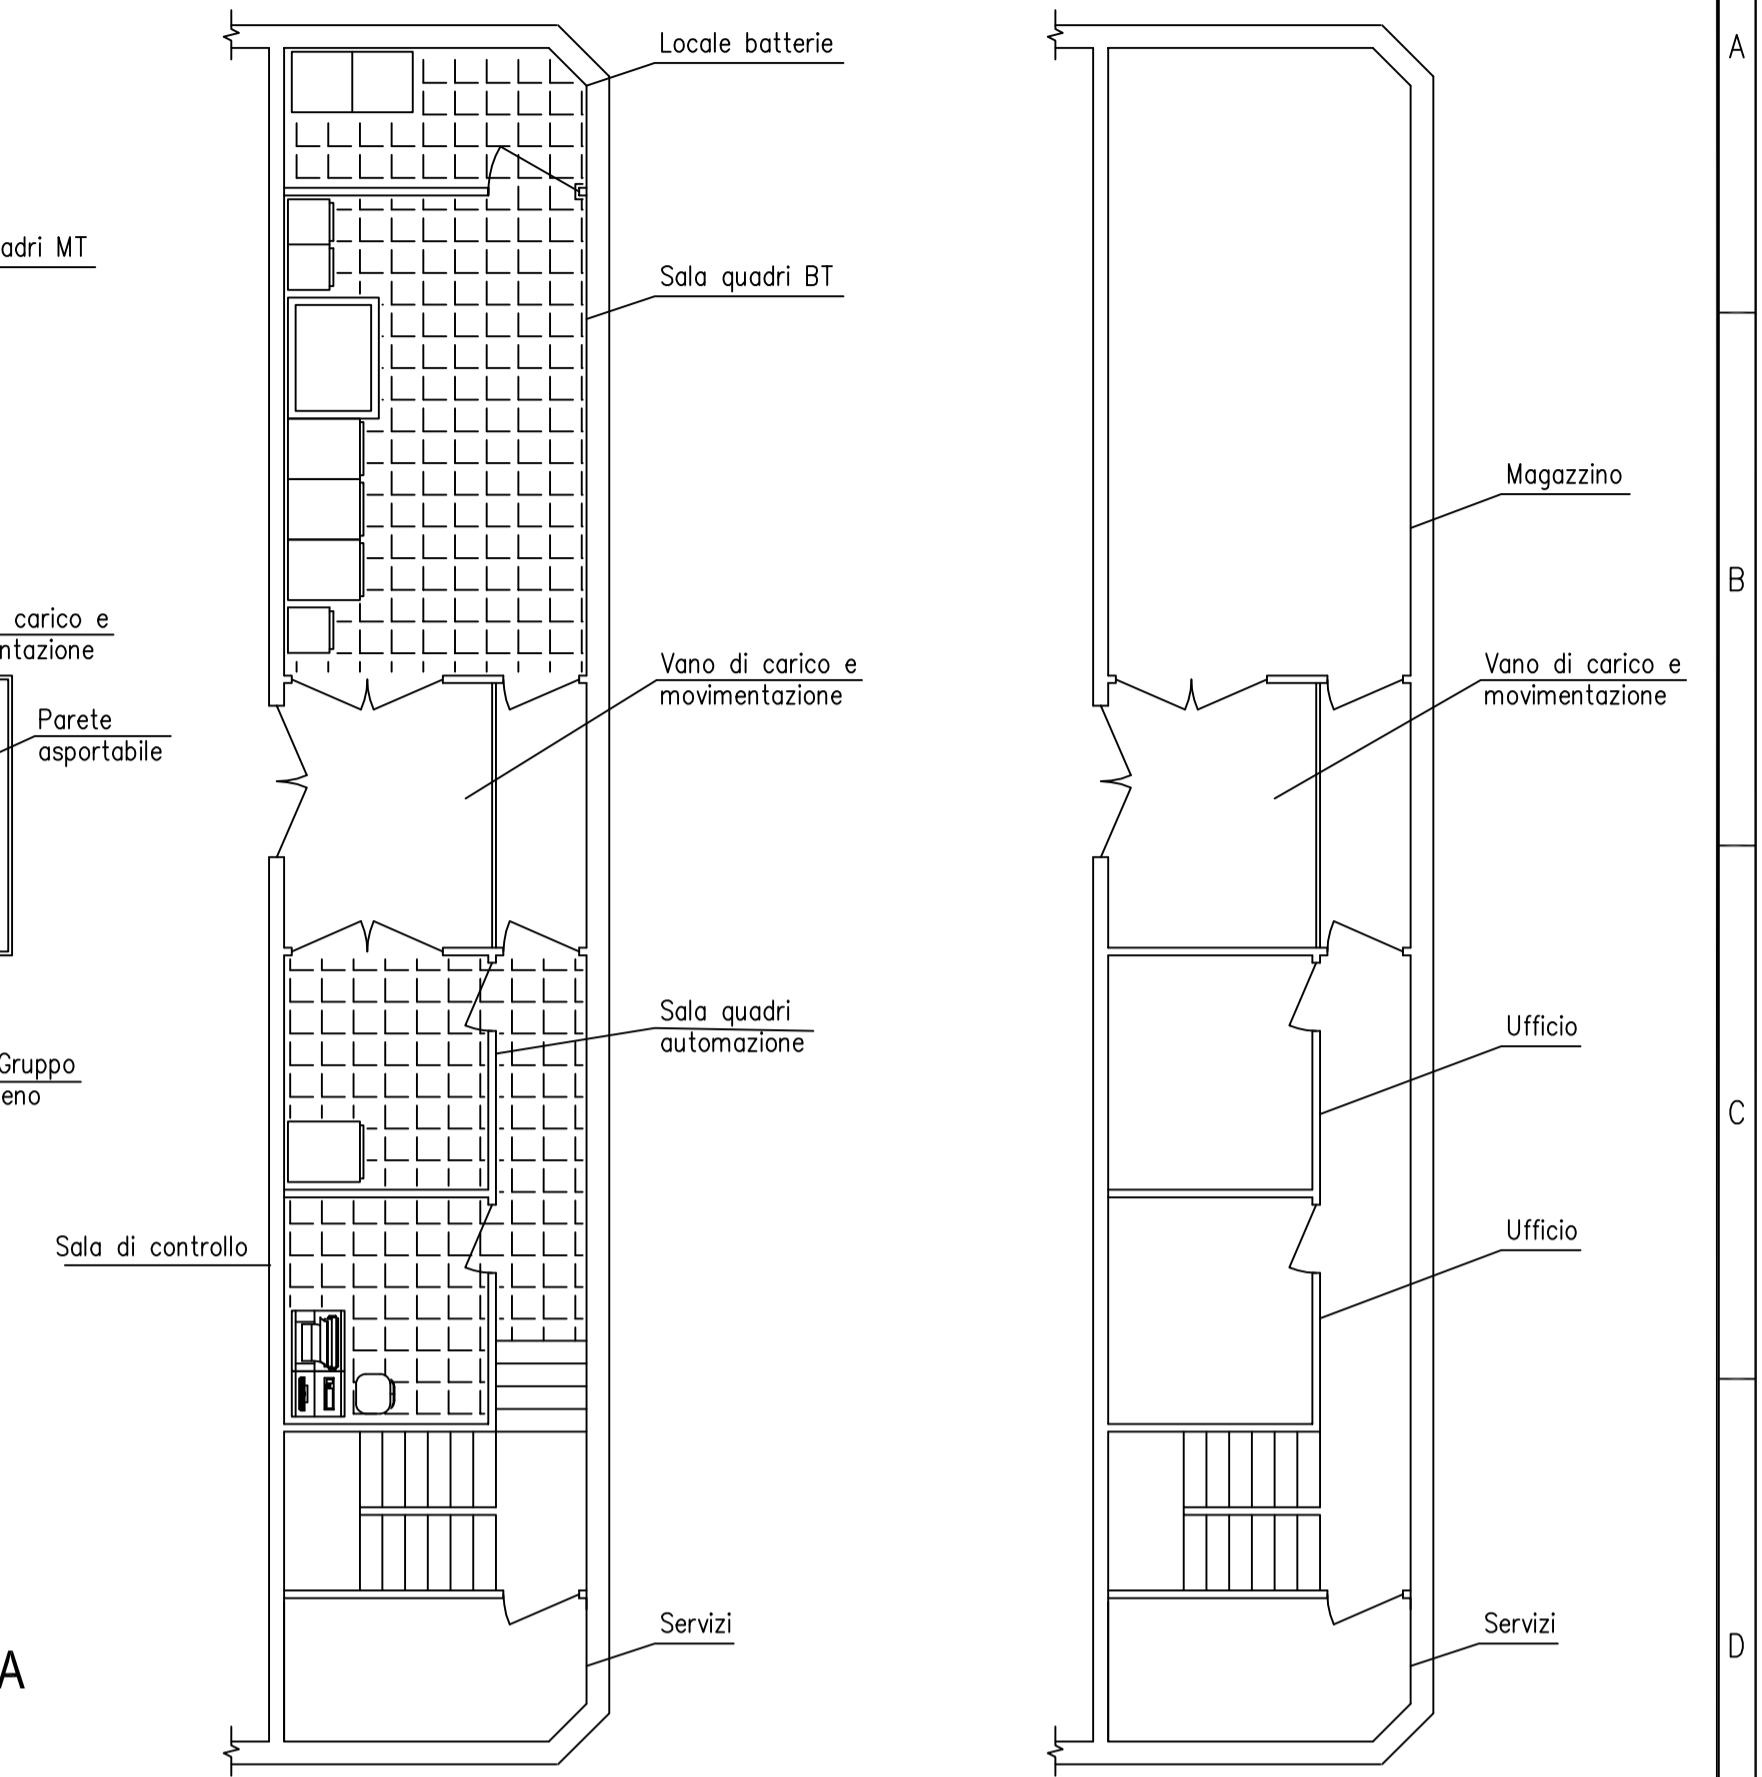


Sottostazione Offshore - Pianta Piano 2°

Sottostazione Offshore - Pianta Piano 3°

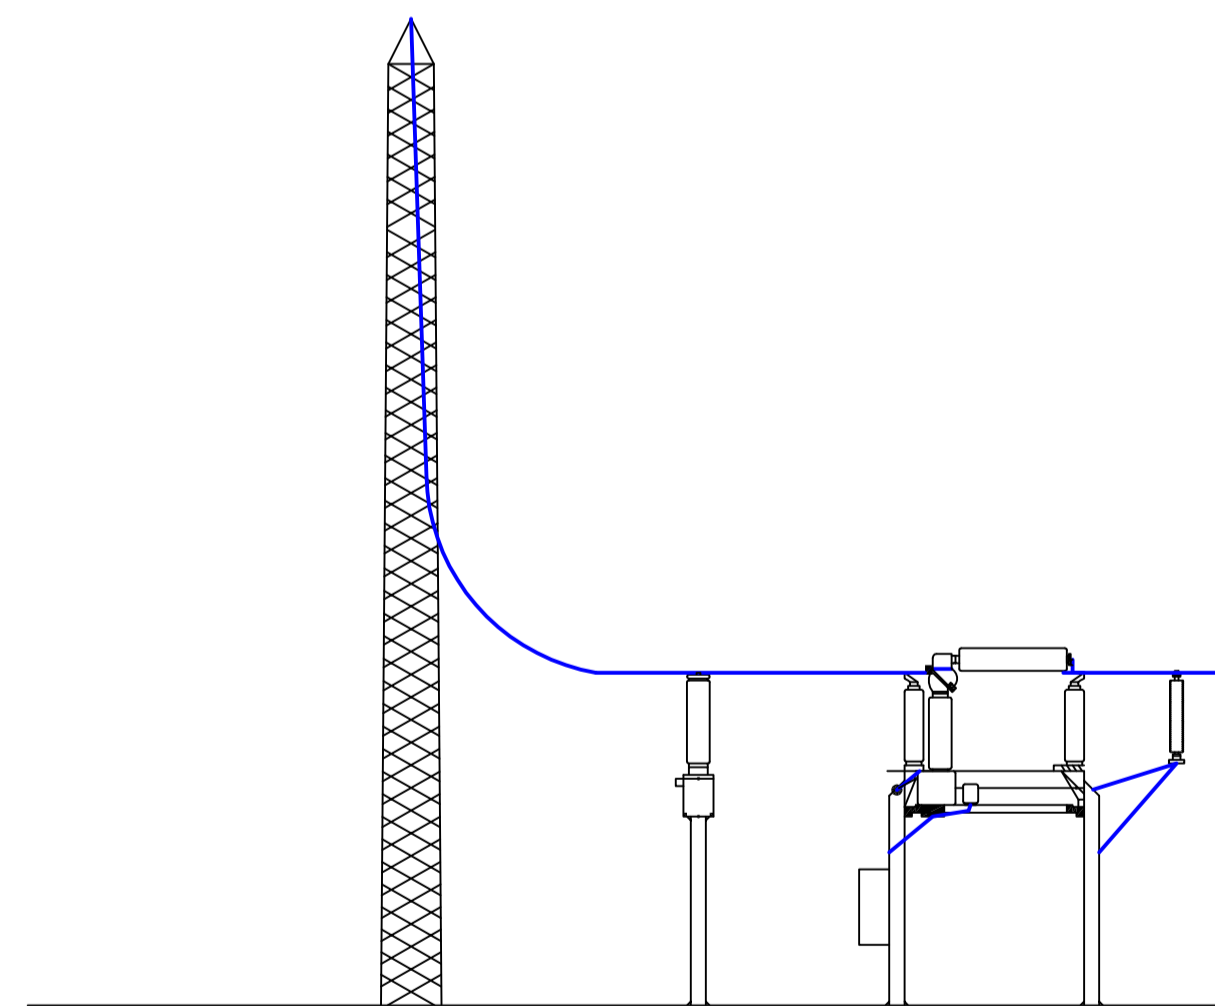

Sottostazione a terra - Vista laterale

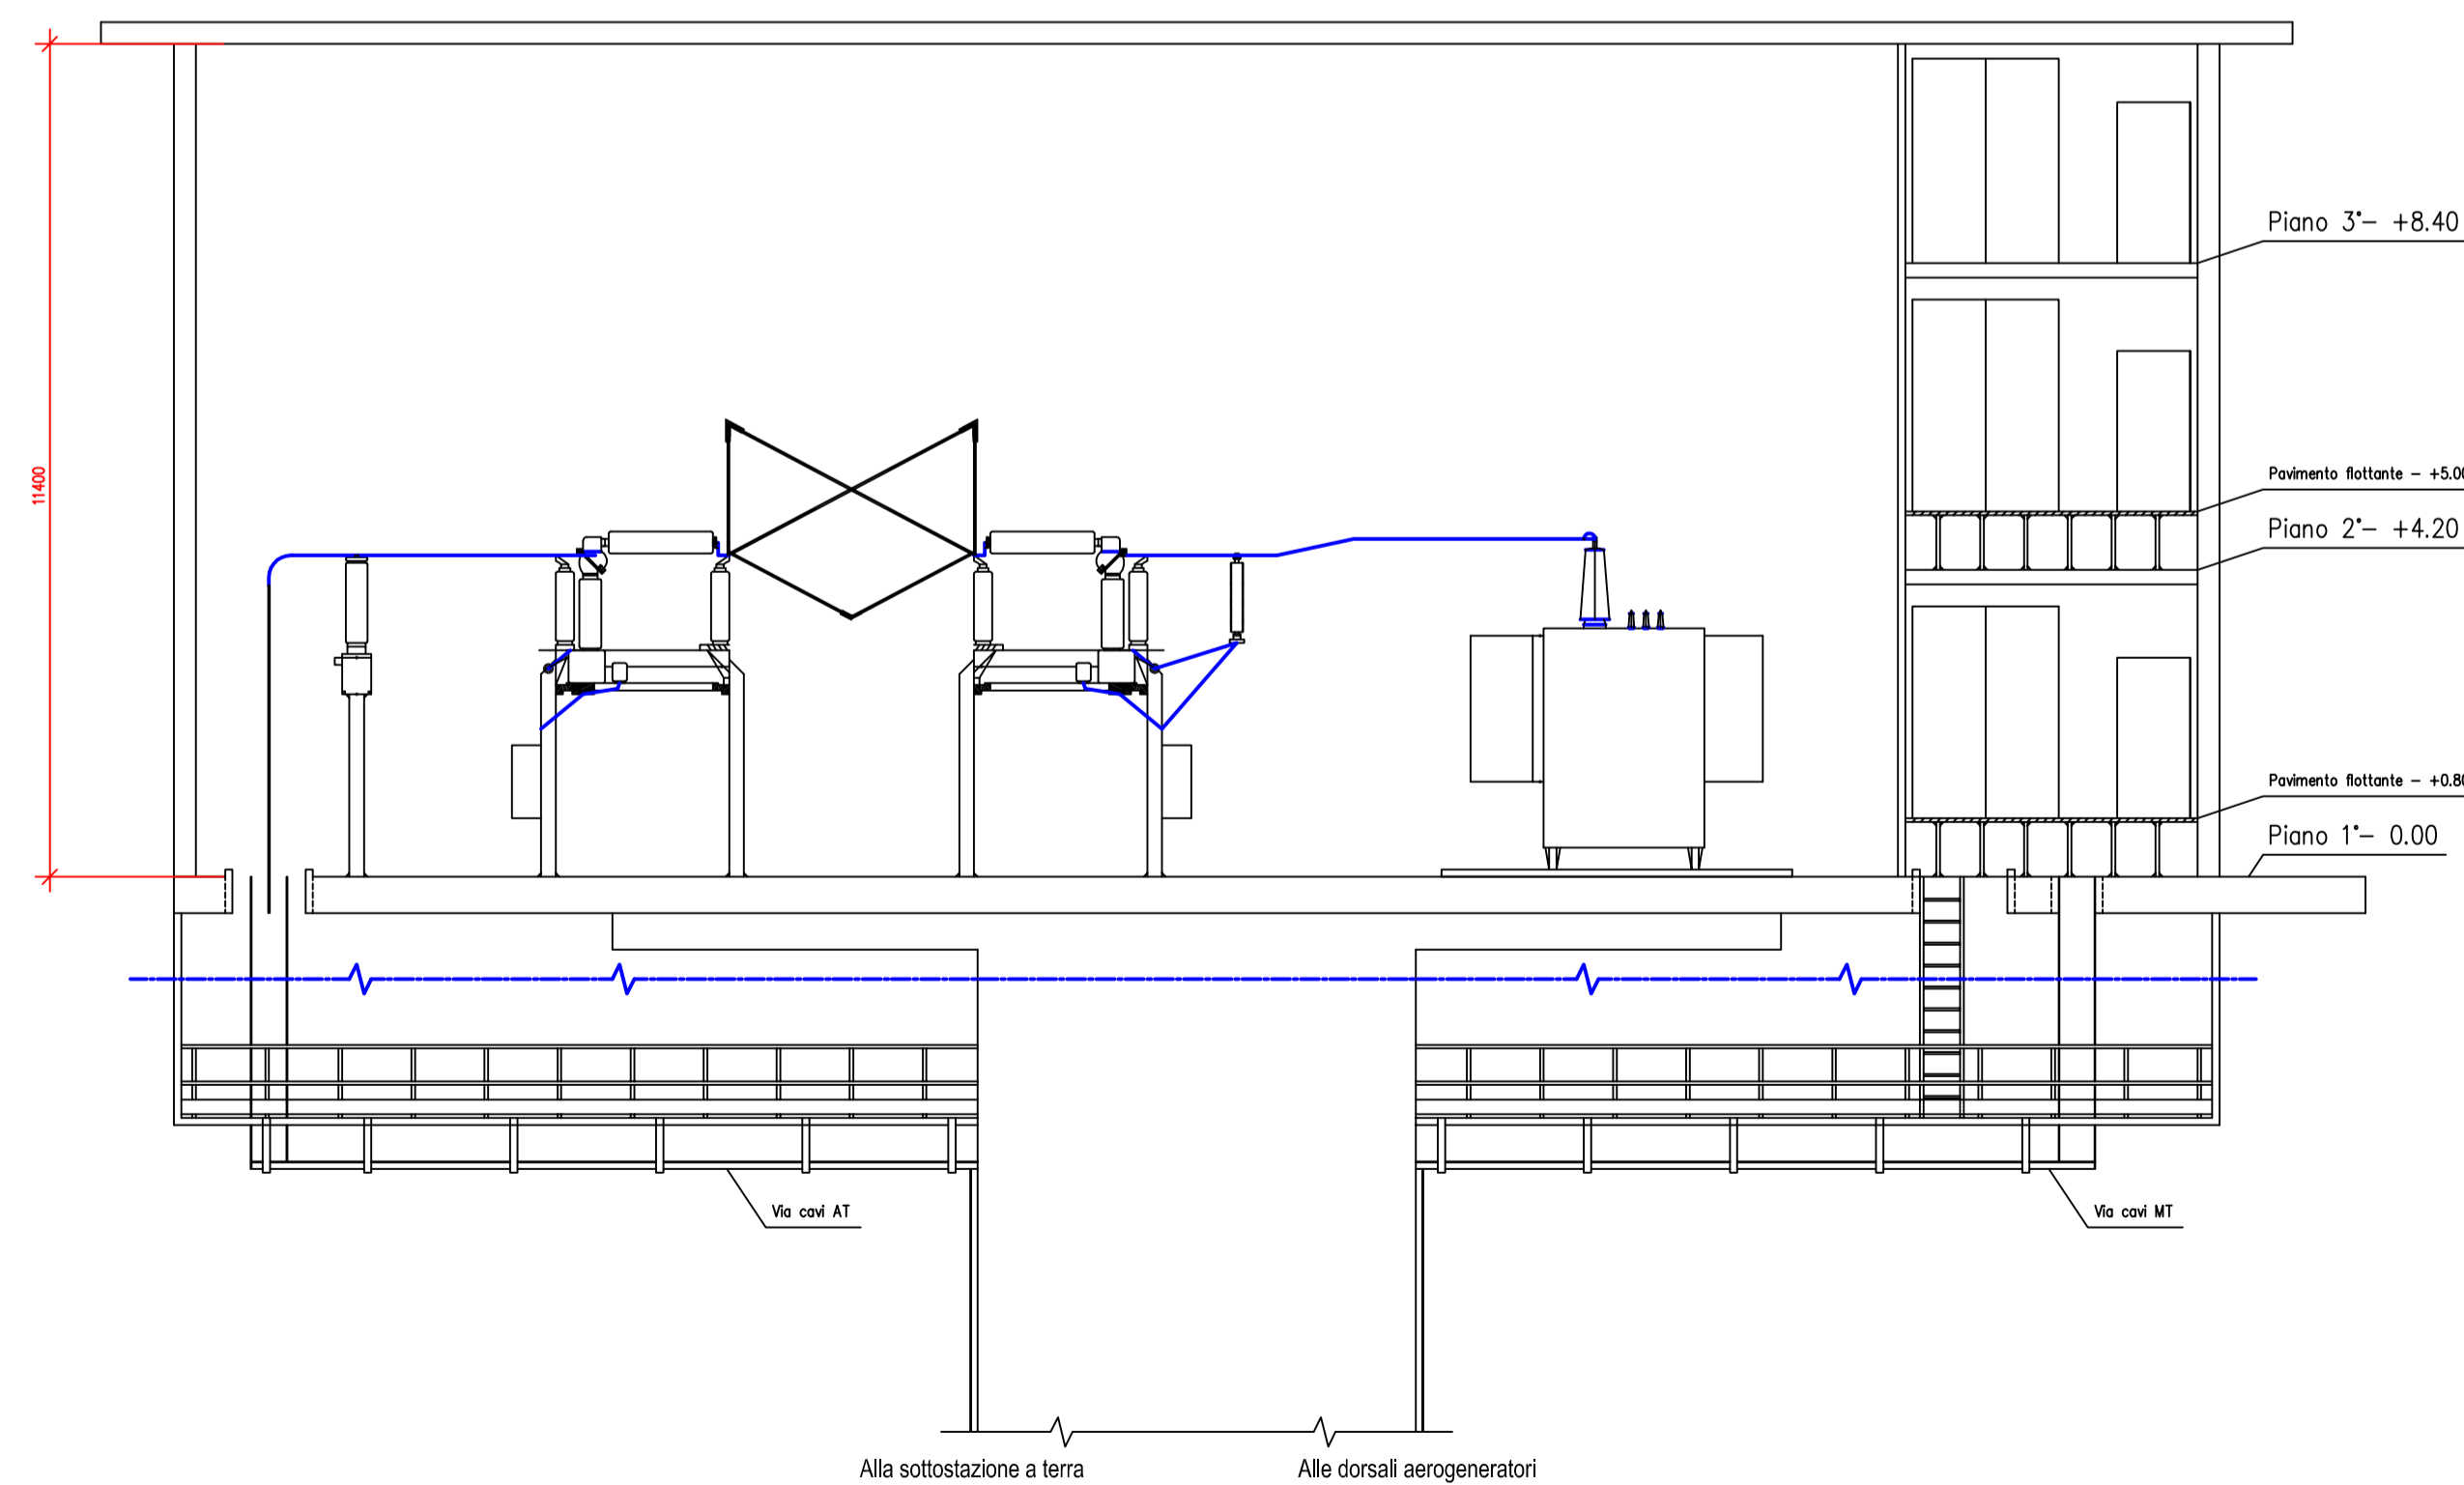

Sottostazione Offshore - Sezione A-A



00	01/08/06	P	EMMISSIONE			
REV.	DATA EMISIONE	CODICE EMISIONE	DESCRIZIONE REVISIONE	AUTORIZZAZIONE EMISIONE	LA ROSA	VENTURNI
					PREPARATO DA	CONTROLLATO DA
						APPROVATO DA

PARCO EOLICO OFFSHORE DI GELA



PLANIMETRIA E SEZIONI SOTTOSTAZIONI ALTA TENSIONE

CLIENTE	TITOLO	PREVENTIVO	EMISSO DA	FORMATO	SCALA
		97758	PMRE	A1	1:100
DOCUMENTO N°	FOGLIO	DI			
97758TMED001	1	1			

INFORMAZIONI RISERVATE. DA NON UTILIZZARE PER SCOPPI DIVERSI DA QUELLI PER CUI SONO STATE FORNITE. STAMPARE A COLORI. NOME FILE: 97758TMED001R00-001.dwg-A1