


PSC - SISTEMA PAESAGGISTICO - AMBIENTALE

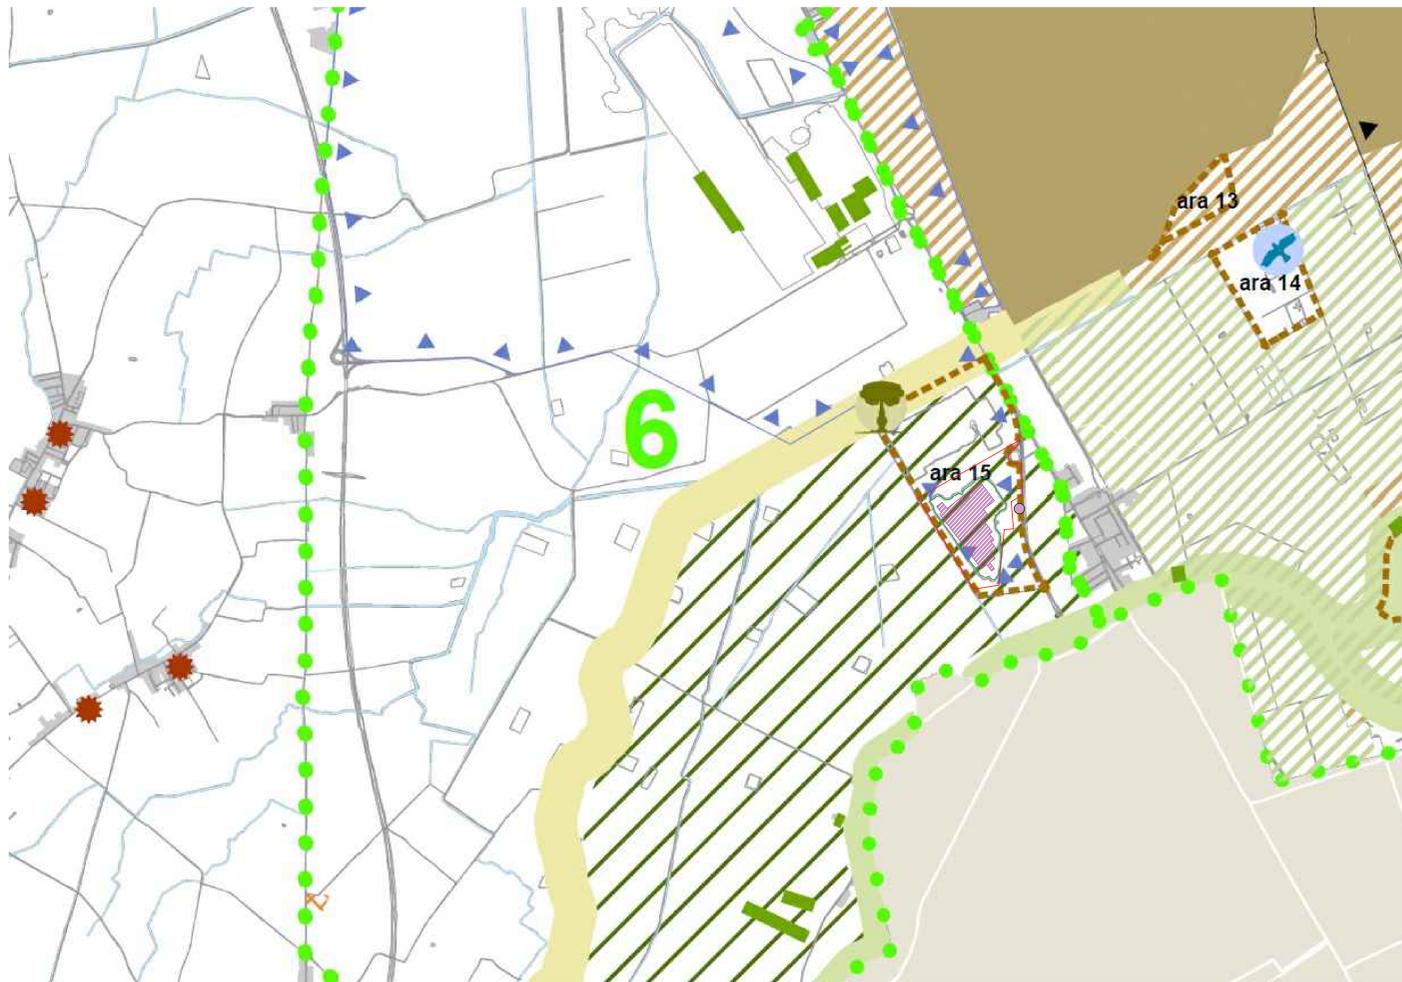


LEGENDA

Rete ecologica	
	Matrice primaria
	Matrice secondaria
	Connessione primaria
	Connessione primaria di progetto
	Connessione secondaria
	Connessione secondaria di progetto
	Aree di integrazione
Paesaggio	
	Contesti paesistici di area vasta
	1 La Valli di Comacchio
	2 I Meandri e i Canali del Reno
	3 La Bonifica della Valle del Lamone
	4 La Torre Vecchie
	5 La Centuriazione e le Ville del Ronco
	6 La Bonifica della Valle Stadiana
	7 La fascia costiera sud - Classe
	8 La fascia costiera nord - San Vitale
	9 La città e il porto di Ravenna
	Agroecosistemi a cui attribuire funzioni di riequilibrio ecologico
	Stepping stone
	Stepping stone di progetto
	Gangli e componenti isolate
	Gangli e componenti isolate di progetto
	Collegamenti puntuali orizzontali di progetto
	Siepi e filari
Emergenze nei paesaggi	
	Ambiti agricoli di rilievo paesaggistico
	Edifici e/o complesso di valore storico architettonico
Luoghi della riqualificazione ambientale / ecologica / paesaggistica	
	Ambiti di valorizzazione naturalistica
	Aree di riqualificazione ambientale ecologica paesaggistica
	Ambito agricolo di valorizzazione turistico paesaggistica

ITALIA



EMILIA ROMAGNA

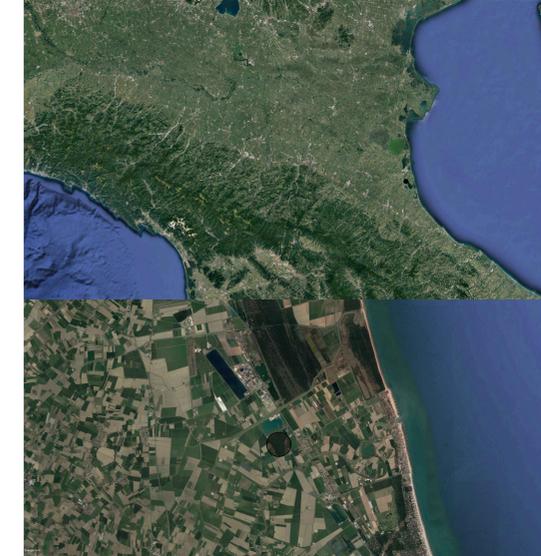

RUE - REGOLAMENTO URBANISTICO EDILIZIO



LEGENDA

	Parcheggio, nodi di scambio e di servizio		Zone di più recente formazione derivata dalla riforma fondiaria ad alta vocazione produttiva agricola
	Impianti tecnologici		Progetto HUB Portuale
	Impianti tecnologici di progetto		Verde di pertinenza alla viabilità
	Verde privato di interesse pubblico Comunale		Parcheggio, nodi di scambio e di servizio di progetto
	Verde privato di interesse pubblico Comunale di progetto		Scalo merci
	Zone di più antica formazione ad alta vocazione produttiva agricola		Scalo merci di progetto
	Zone di più recente formazione ad alta vocazione produttiva agricola		Aree di nuovo impianto per la logistica optuale
	Città consolidata o in via di consolidamento per attività miste		Fascia di rispetto agli elettrodotti ed impianti tecnologici, 100m
	Canale Portuale		Fascia di rispetto agli elettrodotti ed impianti tecnologici, 104m
	Aree di ristrutturazione per attività industriali e produttive portuali		Fascia di rispetto agli elettrodotti ed impianti tecnologici, 126m
	Aree di ristrutturazione per attività produttive-terziarie		Fascia di rispetto agli elettrodotti ed impianti tecnologici, 15m
	Aree di transizione allo spazio urbano		Fascia di rispetto agli elettrodotti ed impianti tecnologici, 200m
	Aree di nuovo impianto per attività produttive portuali		Fascia di rispetto agli elettrodotti ed impianti tecnologici, 40m
	Aree consolidate per attività produttive portuali		Fascia di rispetto agli elettrodotti ed impianti tecnologici, 50m
	Aree per cantieristica		Fascia di rispetto agli elettrodotti ed impianti tecnologici, 55m
	Cintura verde		Fascia di rispetto agli elettrodotti ed impianti tecnologici, 60m
	Aree di filtro		Fascia di rispetto agli elettrodotti ed impianti tecnologici, 62m
	Aree di integrazione alla cintura verde (in regime perequato)		Fascia di rispetto agli elettrodotti ed impianti tecnologici, 64m
	Ambiti soggetti ad attuazione indiretta a programmazione unitaria di iniziativa pubblica		
	Adeguamento strada extraurbana principale		
	Adeguamento strada extraurbana secondaria e locale		
	Aeroporto		
	Attrezzature private di interesse pubblico Sovracomunale e comunale		
	Poli funzionali		
	Attrezzature e spazi pubblici Comunale di progetto		
	Attrezzature pubbliche Sovracomunale di progetto		
	Attrezzature pubbliche Comunale di progetto		
	Attrezzature private di interesse pubblico Sovracomunale e comunale di progetto		
	Poli funzionali di progetto		
	Autostrada		
	Strada extraurbana principale		
	Linea ferroviaria		
	Strada extraurbana principale di progetto		
	Strada extraurbana secondaria e locale		
	Strada extraurbana secondaria e locale di progetto		
	Strada urbana di scorrimento e/o interquartiere		
	Città di nuovo impianto - Per attività miste		
	Verde pubblico Comunale		
	Attrezzature pubbliche Sovracomunale		
	Attrezzature pubbliche Comunale		
	Aeroporto		
	Zone boschive e/o arbustive		
	Arenile attrezzate con dune		
	Zone umide		
	Reticolo idrografico		
	Arenile naturali		
	Zone di integrazione dello Spazio naturalistico		
	Zone agricole periurbane		
	Zone di coltivazione di cava		
	Centro storico		
	Arenile attrezzate senza dune		
	Città consolidata o in via di consolidamento - Prevalentemente residenziale		
	Città consolidata o in via di consolidamento - Prevalentemente per attività turistica		
	Città consolidata o in via di consolidamento - Prevalentemente per attività produttiva		
	Città da riqualificare - Prevalentemente residenziale		
	Città da riqualificare - Prevalentemente per attività turistica		
	Città da riqualificare - Per attività miste		
	Città di nuovo impianto - Prevalentemente residenziale		
	Città di nuovo impianto - Prevalentemente per attività turistica		
	Città di nuovo impianto - Prevalentemente per attività produttiva		
	Fascia di rispetto fluviale		
	Fascia di rispetto arginale		

LEGENDA

	INQUADRAMENTO AREA
	AREA LAGO
	AREA DI IMPIANTO
	AREA NUOVA CABINA ELETTRICA

COMUNE DI RAVENNA
PROVINCIA DI RAVENNA

REALIZZAZIONE DI IMPIANTO FOTOVOLTAICO GALLEGGIANTE

COMMITTENTE: CM SOLAR SRL

PROGETTISTA ARCHITETTONICO: ING. MINORCHIO MASSIMILIANO

INGEGNERIA INTEGRATA Srl StP
 Ing. Minorchio Massimiliano
 Cell: 347/912620
 e-mail: inorchio.massimiliano@gmail.com
 Sede: Via Ugo la Malfa, 10 - 40026 Imola (BO)
 Ufficio Tecnico tel. 0542/644055

T11 ELABORATO INQUADRAMENTO VINCOLI COMUNALI

SCALA 1:100	PRATICA N° 0124_2019_FV	REVISIONE 1
DATA 11/05/2021	DISEGNATORE MM	REVISIONE 2
		REVISIONE 3
		REVISIONE 4

SENZA NESSUNA ESPlicita AUTORIZZAZIONE QUESTO DOCUMENTO NON PUO' ESSERE RIPRODOTTO, INDEGGERATO, ANALIZZATO O TRASMESSO A TERZI