




PRE-INTERVENTO 1




POST-INTERVENTO 1

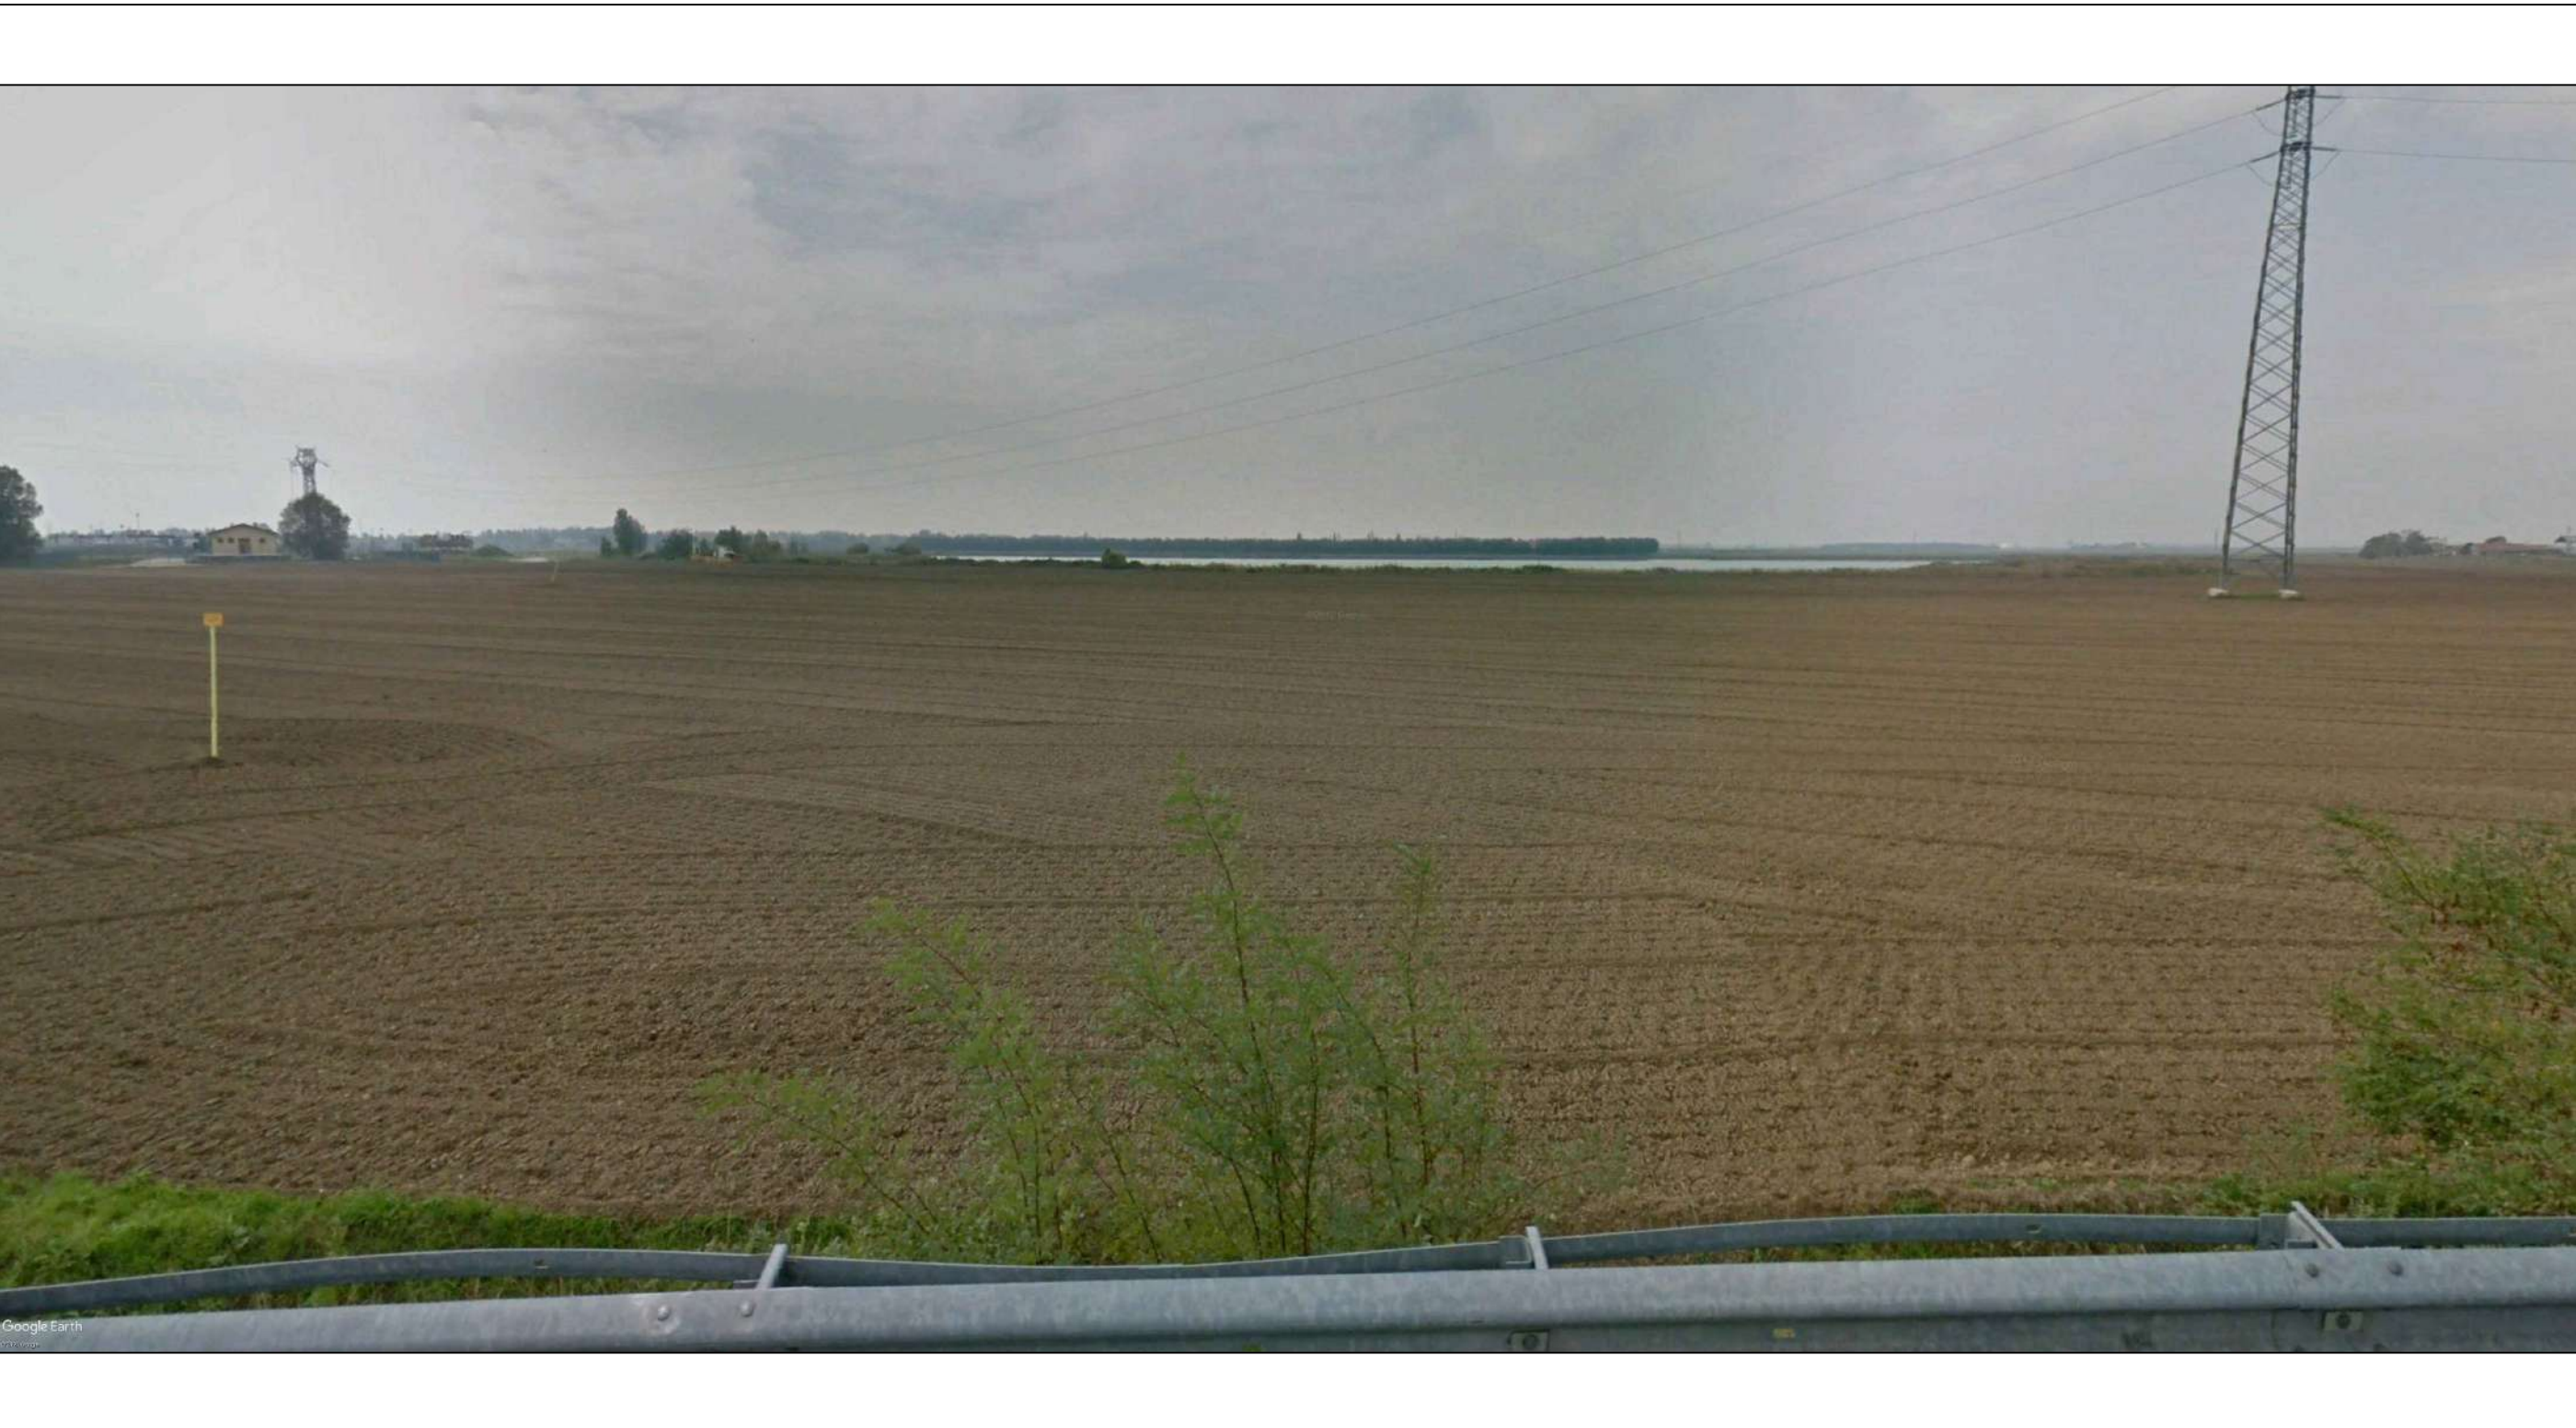


PRE-INTERVENTO 2



POST-INTERVENTO 2

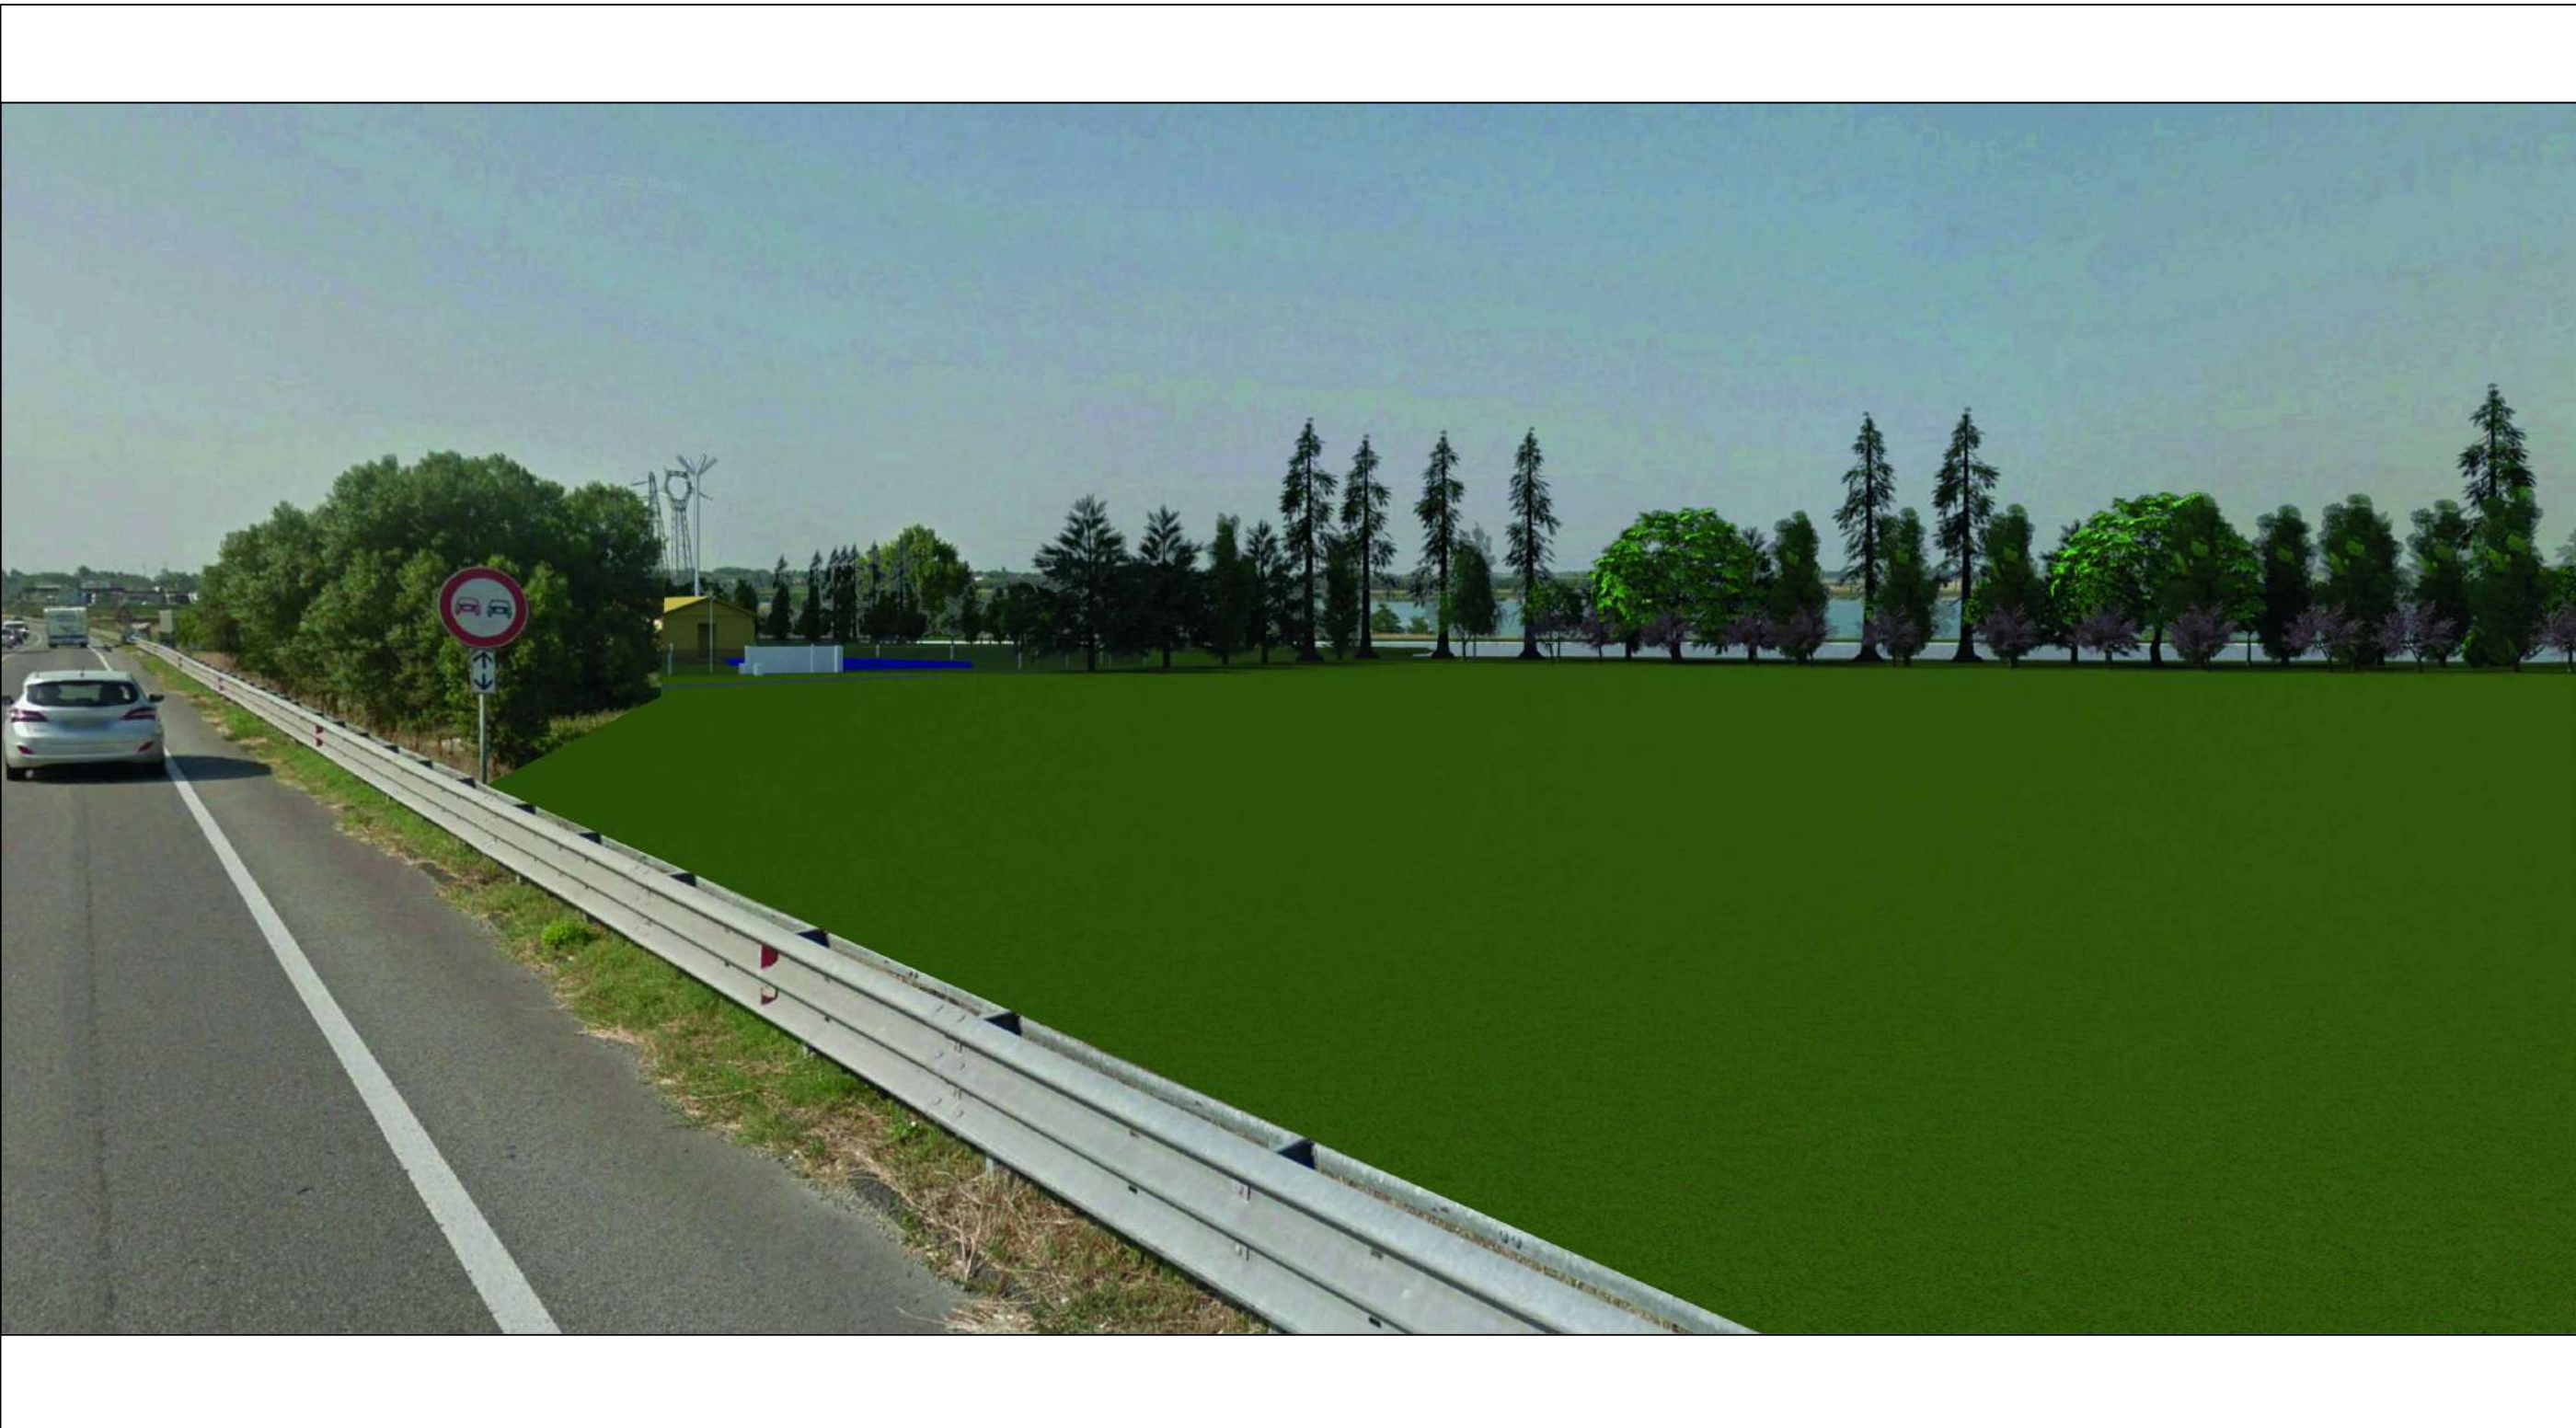

PRE-INTERVENTO 3

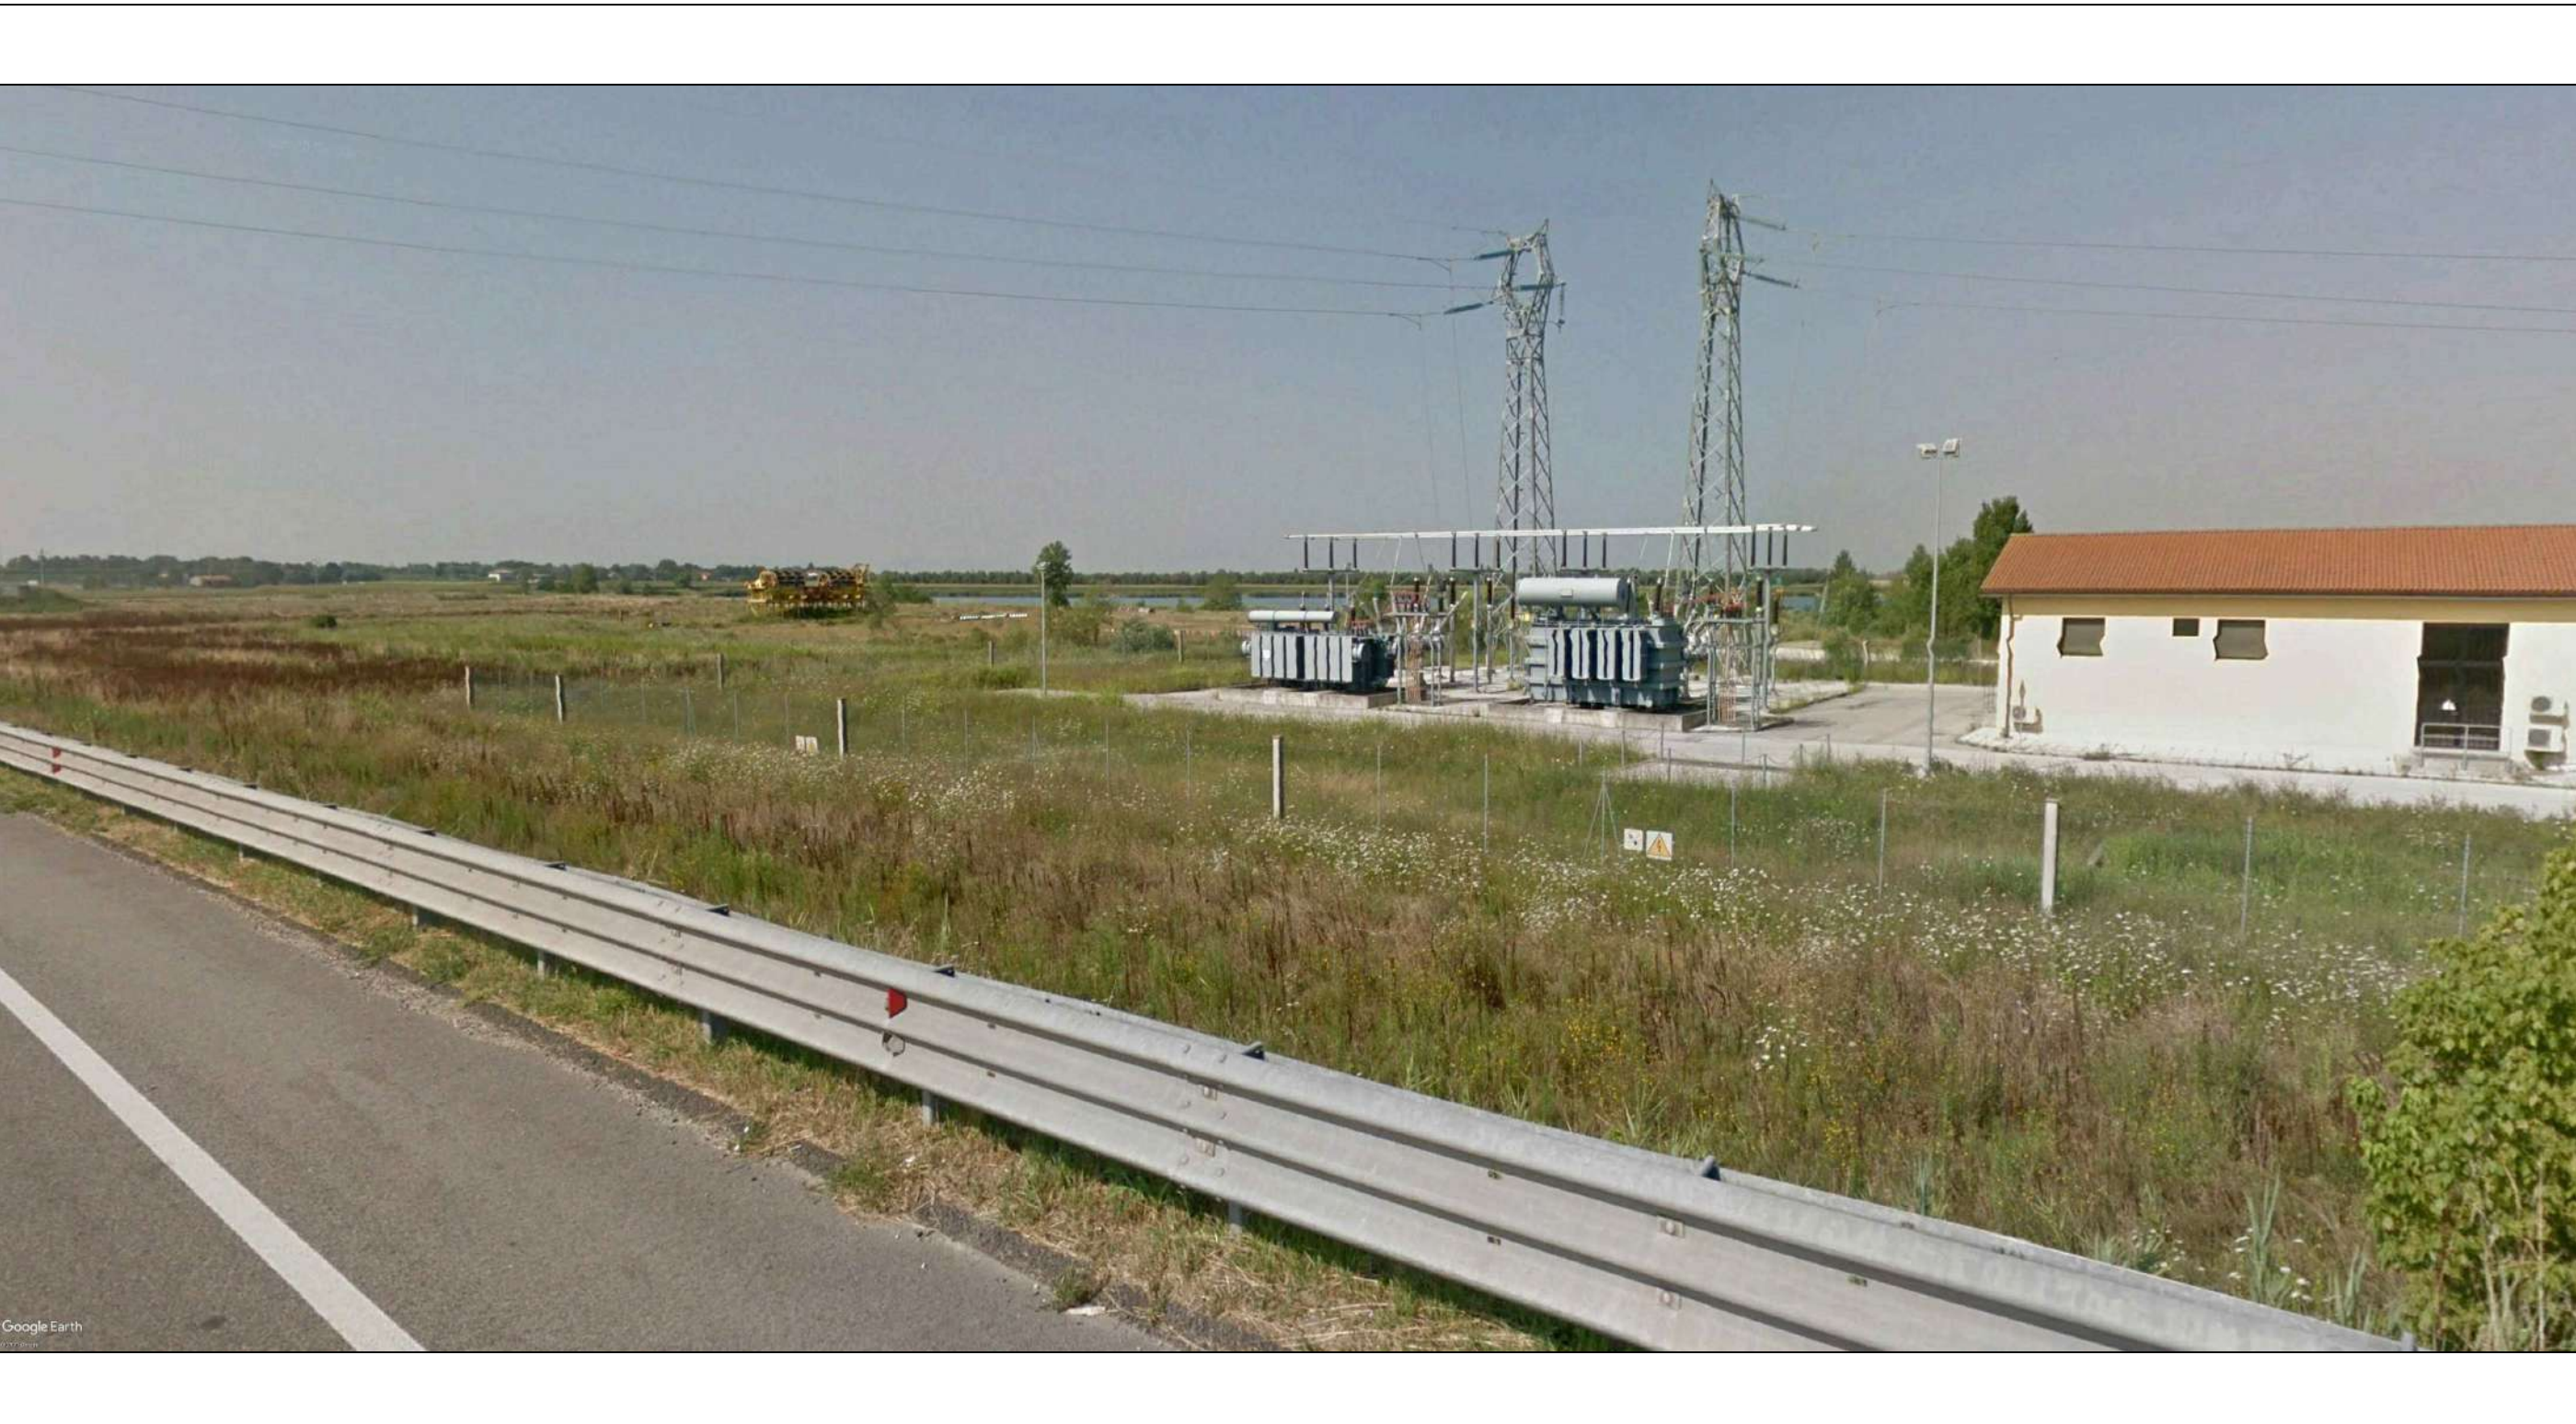

POST-INTERVENTO 3



PRE-INTERVENTO 4



POST-INTERVENTO 4



COMUNE DI RAVENNA		
PROVINCIA DI RAVENNA		
REALIZZAZIONE DI IMPIANTO FOTOVOLTAICO		
COMMITTENTE: CM SOLAR SRL		
PROGETTISTA ARCHITETTONICO: ING. MINORCHIO MASSIMILIANO		
Ingegneria Integrata srl www.ingegneria-integrata.com Via Ugo la Malfa, 10 40026 - Imola (BO) Tel: 0542/644055 minorchio.massimiliano@gmail.com		
N° ELABORATO	ELABORATO	
T12	FOTO INSERIMENTO CON RENDER	
SCALA	PROGETTO N°	
DATA	124_2019_FV	
11/05/2021		
SEDE: 40026 IMOLA (BO) - VIA UGO LA MALFA, 10 - P.001 - 0542/644055 - 0542/644056 - 0542/644057		