

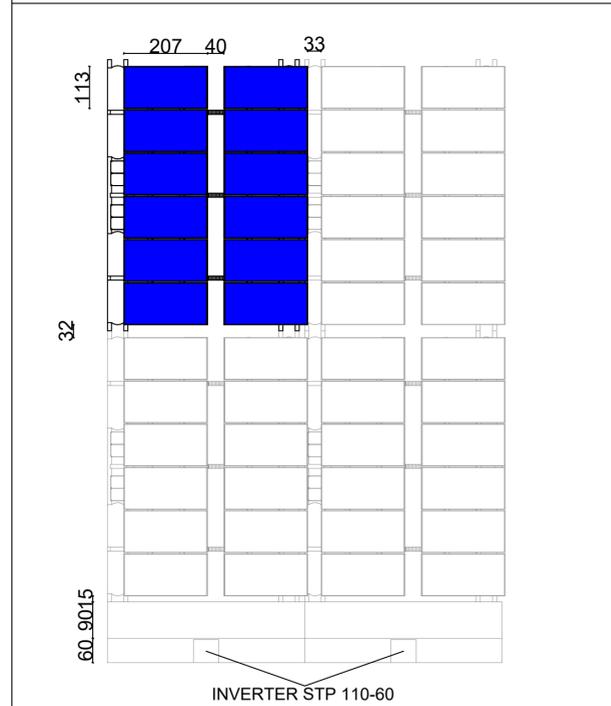


# STRUTTURA GALLEGGIANTE TIPO

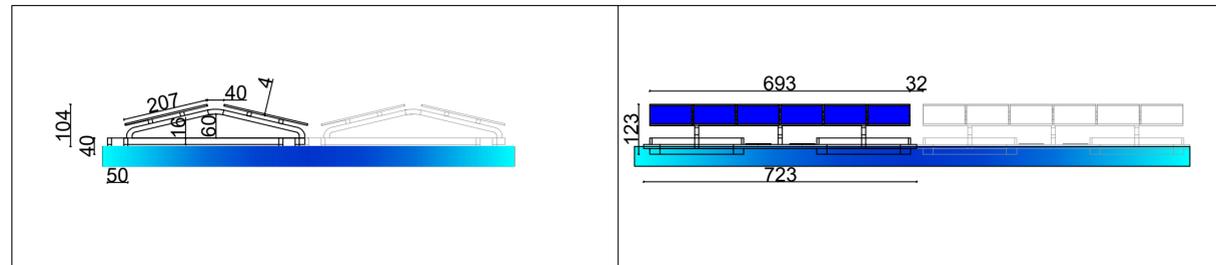

Scala 1:100  
Misure in centimetri

# SCHEMA DI MONTAGGIO

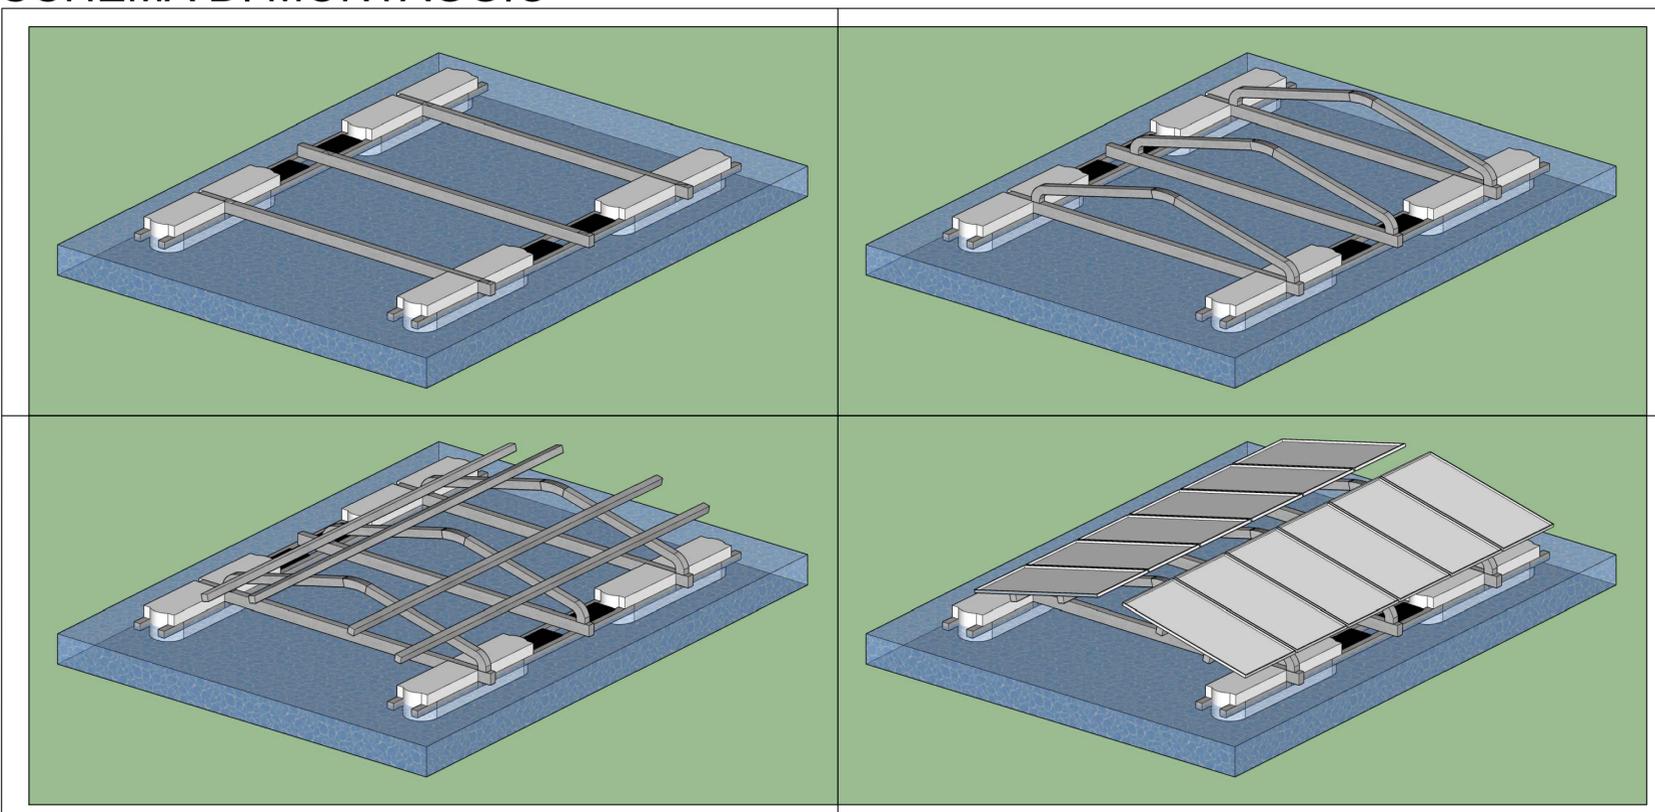

COMUNE DI RAVENNA  
PROVINCIA DI RAVENNA

## REALIZZAZIONE DI IMPIANTO FOTOVOLTAICO GALLEGGIANTE

COMMITTENTE : **CM SOLAR SRL**

PROGETTISTA ARCHITETTONICO: **ING. MINORCHIO MASSIMILIANO**



**INGEGNERIA INTEGRATA Srl StP**

Ing. Minorchio Massimiliano  
Cell: 347/9126620  
e-mail: minorchio.massimiliano@gmail.com  
Sede: Via Ugo la Malfa, 10 - 40026 Imola (BO)  
Ufficio Tecnico tel. 0542/644055

N° ELABORATO  
**T16**

ELABORATO  
**PARTICOLARE STRUTTURE**

SCALA  
**1:100**

PRATICA N°  
**0124\_2019\_FV**

REVISIONE 1 **26/01/2021**

REVISIONE 2 **16/02/2021**

DATA  
**05/10/2021**

DISEGNATORE  
**MM**

REVISIONE 3 **18/02/2021**

REVISIONE 4

SENZA NOSTRA ESPLICITA AUTORIZZAZIONE QUESTO ELABORATO NON PUO' ESSERE RIPRODOTTO, DIGITALIZZATO, DIVULGATO O TRASMESSO A TERZI