Firmato digitalmente da MINORCHIO MASSIMILIANO
C: IT

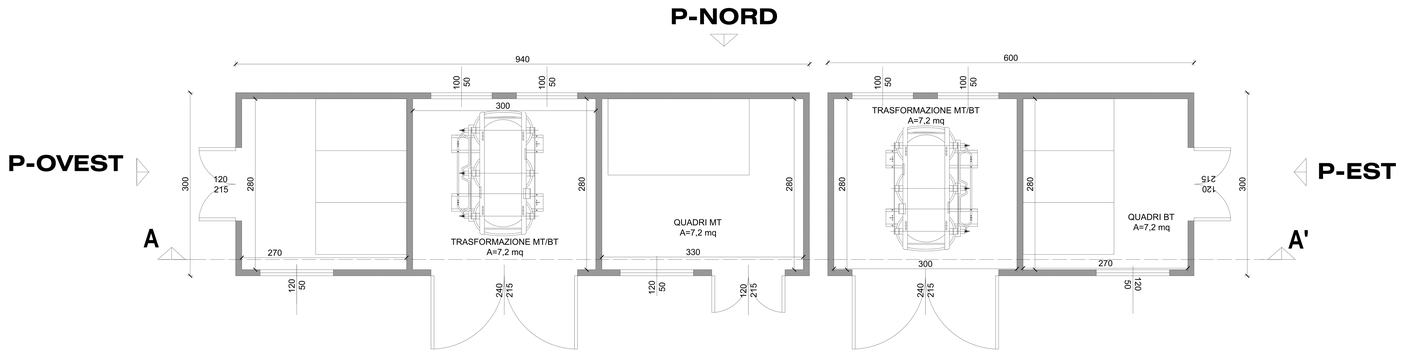

PLANIMETRIA

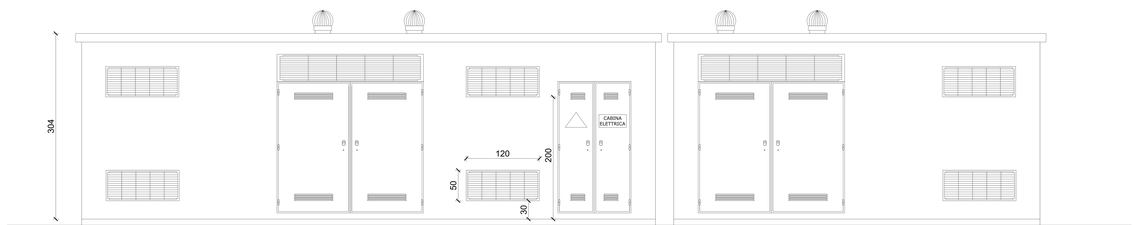

PROSPETTO-SUD

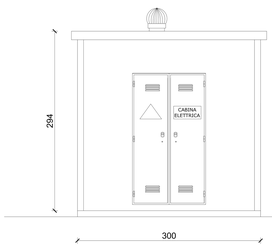

PROSPETTO-OVEST

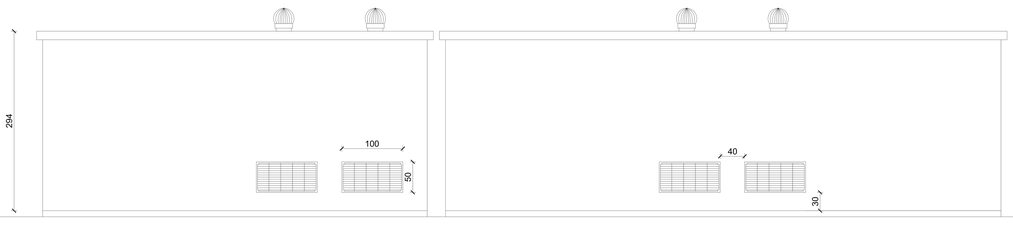

PROSPETTO-NORD

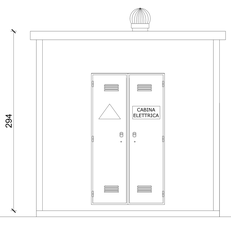

PROSPETTO-EST

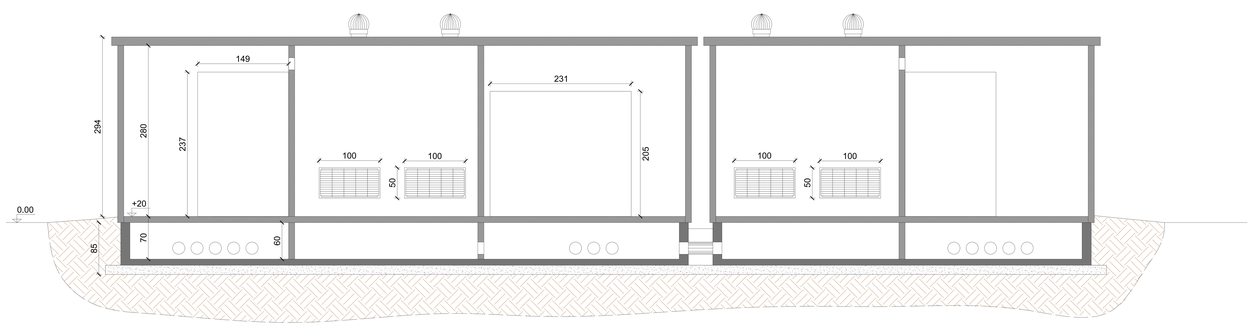

SEZIONE A-A'

COMUNE DI RAVENNA

PROVINCIA DI RAVENNA

REALIZZAZIONE DI IMPIANTO FOTOVOLTAICO GALLEGGIANTE

COMMITTENTE CM SOLAR SRL

PROGETTISTA ARCHITETTONICO: ING. MINORCHIO MASSIMILIANO

INGEGNERIA INTEGRATA Srl StP
Ing. Minorchio Massimiliano
Cell: 347/9126620
e-mail: Minorchio.massimiliano@gmail.com
Sede: Via Ugo la Malfa, 10 - 40026 Imola (BO)
Ufficio Tecnico tel. 0542/644055

N° ELABORATO	ELABORATO
T17A	PARTICOLARE CABINE LOCALE

SCALA	PRATICA N°	REVISIONE 1
	0124_2019_FV	REVISIONE 2
DATA	DISEGNATORE	REVISIONE 3
11/05/2021	MM	REVISIONE 4

SENZA NOSTRA ESPLICITA AUTORIZZAZIONE QUESTO ELABORATO NON PUO' ESSERE RIPRODOTTO, DIGITALIZZATO, DIVULGATO O TRASMESSO A TERZI